

ГРАФИЧЕСКОЕ ОПИСАНИЕ

местоположения границ публичного сервитута

Публичный сервитут для строительства и эксплуатации объекта: Техническое присоединение микрорайона "Дубки" по ул. Уральская (3, 4 очередь, 1 этап), жилые дома №№ 19, 20

(наименование объекта, местоположение границ которого описано)


Сведения об объекте**1. Местоположение объекта** *Российская Федерация, Оренбургская область, городской округ город Оренбург, город Оренбург, улица Уральская***2. Площадь объекта ± величина погрешности определения площади ($P \pm \Delta P$)** *137±4 кв.м***3. Система координат** *МСК – субъект 5б, зона 2***4. Кадастровые номера земельных участков, в отношении которых испрашивается публичный сервитут** *56:44:0238001:7940***Кадастровый номер кадастрового квартала, в отношении которого испрашивается публичный сервитут –****5. Сведения о характерных точках границ объекта**

Обозначение характерных точек границ	Координаты, м		Метод определения координат характерной точки	Средняя квадратическая погрешность положения характерной точки (M_t), м	Описание обозначения точки на местности (при наличии)
	X	Y			
1	2	3	4	5	6
1	427387,31	2307993,55	Геодезический метод	0,10	—
2	427397,14	2307995,09	Геодезический метод	0,10	—
3	427395,56	2308005,52	Геодезический метод	0,10	—
4	427394,02	2308005,28	Геодезический метод	0,10	—
5	427393,22	2308010,52	Геодезический метод	0,10	—
6	427387,27	2308009,67	Геодезический метод	0,10	
7	427388,09	2308004,35	Геодезический метод	0,10	
8	427385,76	2308003,98	Геодезический метод	0,10	—
1	427387,31	2307993,55	Геодезический метод	0,10	—

ГРАФИЧЕСКОЕ ОПИСАНИЕ
местоположения границ публичного сервитута

Публичный сервитут для строительства и эксплуатации объекта: Техническое присоединение микрорайона "Дубки" по ул. Уральская (3, 4 очередь, 1 этап), жилые дома №№ 19, 20
(наименование объекта, местоположение границ которого описано)

Схема расположения границ публичного сервитута

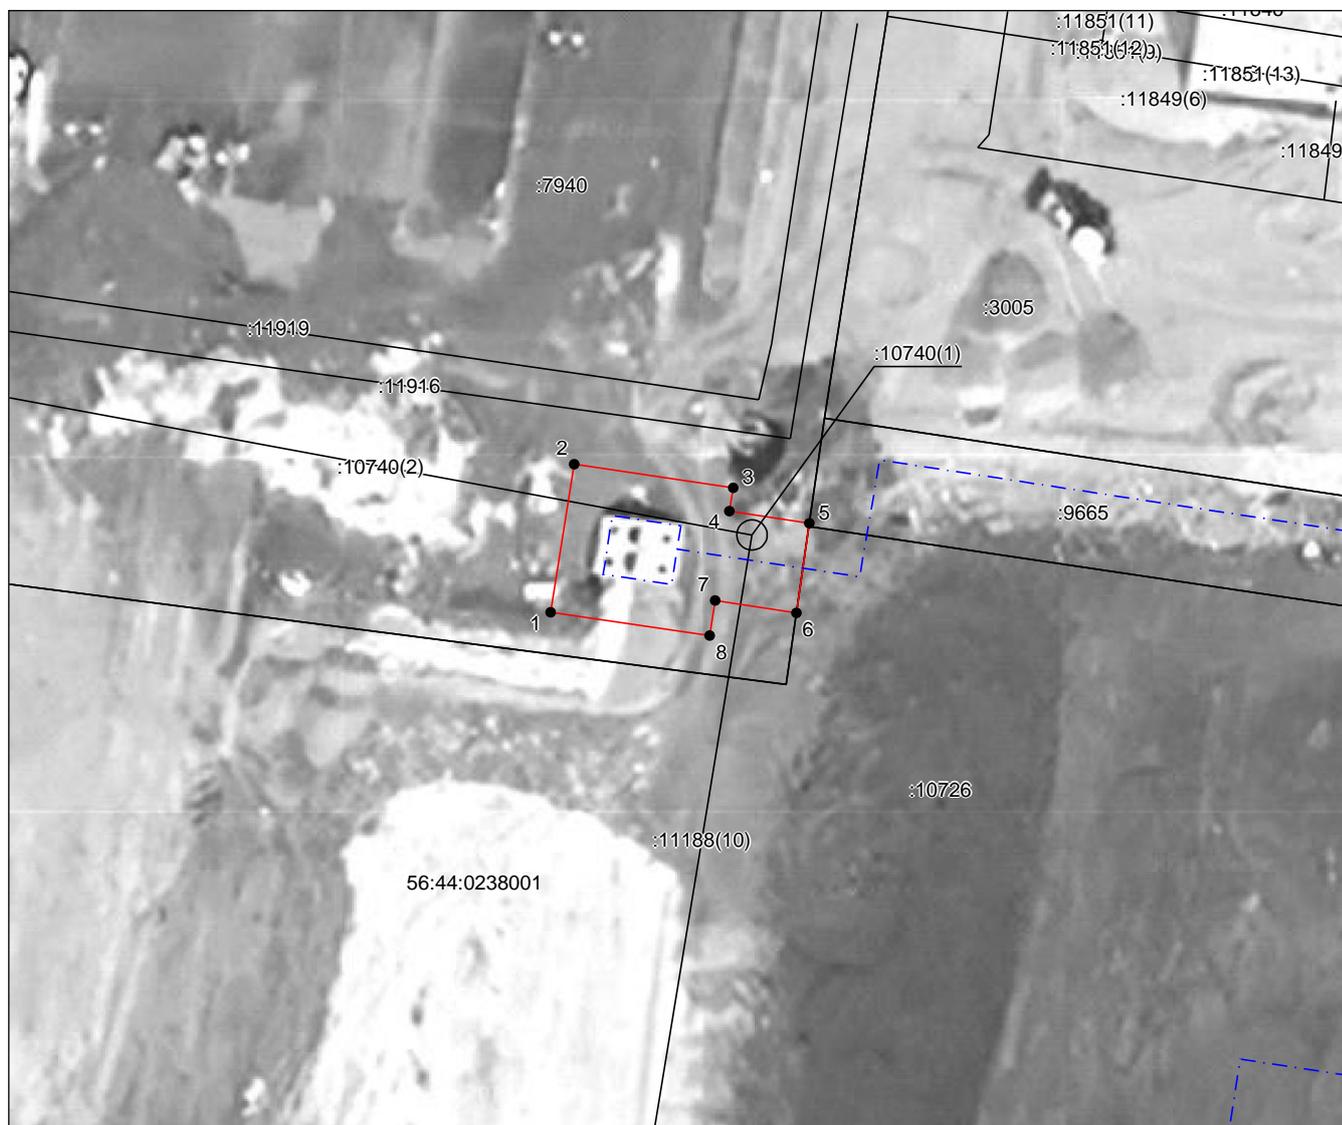

Масштаб 1: 500

Используемые условные знаки и обозначения:

- — граница объекта;
- — граница учтенного объекта недвижимости;
- - - - - — граница кадастрового квартала;
- - - - - — граница зоны с особыми условиями использования территорий;
- - - - - — граница территориальной зоны;
- - - - - — граница муниципального образования;
- - - - - — граница населенного пункта.