



**МИНИСТЕРСТВО АРХИТЕКТУРЫ
И ПРОСТРАНСТВЕННО-
ГРАДОСТРОИТЕЛЬНОГО РАЗВИТИЯ
ОРЕНБУРГСКОЙ ОБЛАСТИ**

П Р И К А З

19.11.2024 № 36/195-ор

О внесении изменений в приказ
министерства архитектуры
и пространственно-градостроительного
развития Оренбургской области
от 17.01.2024 № 36/1-од

На основании Федерального закона от 13.03.2006 № 38-ФЗ «О рекламе», части 1 статьи 2 Закона Оренбургской области от 26.10.2022 № 518/210-VII-ОЗ «О перераспределении отдельных полномочий в сфере рекламы и в области регулирования торговой деятельности между органами местного самоуправления муниципального образования «город Оренбург» Оренбургской области и органами государственной власти Оренбургской области», постановления Правительства Оренбургской области от 19.10.2023 № 1038-пп «Об утверждении Порядка утверждения схемы размещения рекламных конструкций на земельных участках независимо от форм собственности, а также на зданиях или ином недвижимом имуществе, находящихся в государственной собственности или муниципальной собственности на территории муниципального образования город Оренбург Оренбургской области, и внесения в нее изменений», заседания комиссии по вопросам размещения рекламных конструкций на территории муниципального образования город Оренбург Оренбургской области от 27.08.2024 № 4,

п р и к а з ы в а ю:

1. Внести в приложения к приказу министерства архитектуры и пространственно-градостроительного развития Оренбургской области от 17.01.2024 № 36/1-од «Об утверждении схемы размещения рекламных конструкций на территории муниципального образования город Оренбург Оренбургской области» (в редакции от 28.08.2024 № 36/141-од, от 06.11.2024 № 36/183-од) следующие изменения:

1.1. приложение № 1 дополнить картами – схемами размещения рекламных конструкций согласно приложению к настоящему приказу;

1.2. приложение № 2 дополнить пунктами 457, 458, 459, 460 следующего содержания:

457	в районе ул. Мира, 1/2	ОКЗ	индивидуальный формат	Объемная отдельно стоящая рекламная конструкция	1,5 х 0,2 х 6,0	используется весь объем рекламной конструкции	20,4	статичное информационное поле	Частная	56:44:0210002:1119	10 лет с даты заключения договора на установку и эксплуатацию рекламной конструкции	51.779 706, 55.169 576
458	в районе Загородное шоссе, 13/2	ОК4	индивидуальный формат	Объемная отдельно стоящая рекламная конструкция	1,3 х 0,3 х 5,997	используется весь объем рекламной конструкции	15,59	статичное информационное поле	Частная	56:44:0103001:383	10 лет с даты заключения договора на установку и эксплуатацию рекламной конструкции	51.844 306, 55.154 694
459	в районе ул. Пролетарская, 283	ОК5	индивидуальный формат	Объемная отдельно стоящая рекламная конструкция	3,22 х 0,835 х 14,85	используется весь объем рекламной конструкции	120,43	статичное информационное поле	Муниципальная	на землях (земельный участок не образован)	10 лет с даты заключения договора на установку и эксплуатацию рекламной конструкции	51.811 81, 55.094 2
460	в районе пр-кт Победы, 118	СФ87	малый формат	Сити-формат	1,2 х 1,8	2	4,32	статичное информационное поле	Частная	56:44:0417006:687	10 лет с даты заключения договора на установку и эксплуатацию рекламной конструкции	51.790 22, 55.124 030

Примененные сокращения:

ОК – объемная отдельно стоящая рекламная конструкция

СФ – сити-формат

3. Поручить организацию исполнения настоящего приказа государственному казенному учреждению Оренбургской области «Центр размещения рекламы и нестационарных торговых объектов».

4. Контроль за исполнением настоящего приказа возложить на директора государственного казенного учреждения Оренбургской области «Центр размещения рекламы и нестационарных торговых объектов» Жанашева Ж.И.

5. Приказ подлежит размещению на Портале официального опубликования

нормативных правовых актов Оренбургской области и органов исполнительной власти Оренбургской области (www.pravo.orb.ru) и вступает в силу после его официального опубликования.

Министр



М.В. Стручкова

Приложение
к приказу министерства архитектуры
и пространственно-градостроительного
развития Оренбургской области
от 19.11.2024 № 36/195-ф

Изменения, вносимые в схему размещения рекламных конструкций на территории муниципального образования город
Оренбург Оренбургской области



Карта-схема размещения рекламной конструкции на территории МО город Оренбург (масштаб 1:3000)



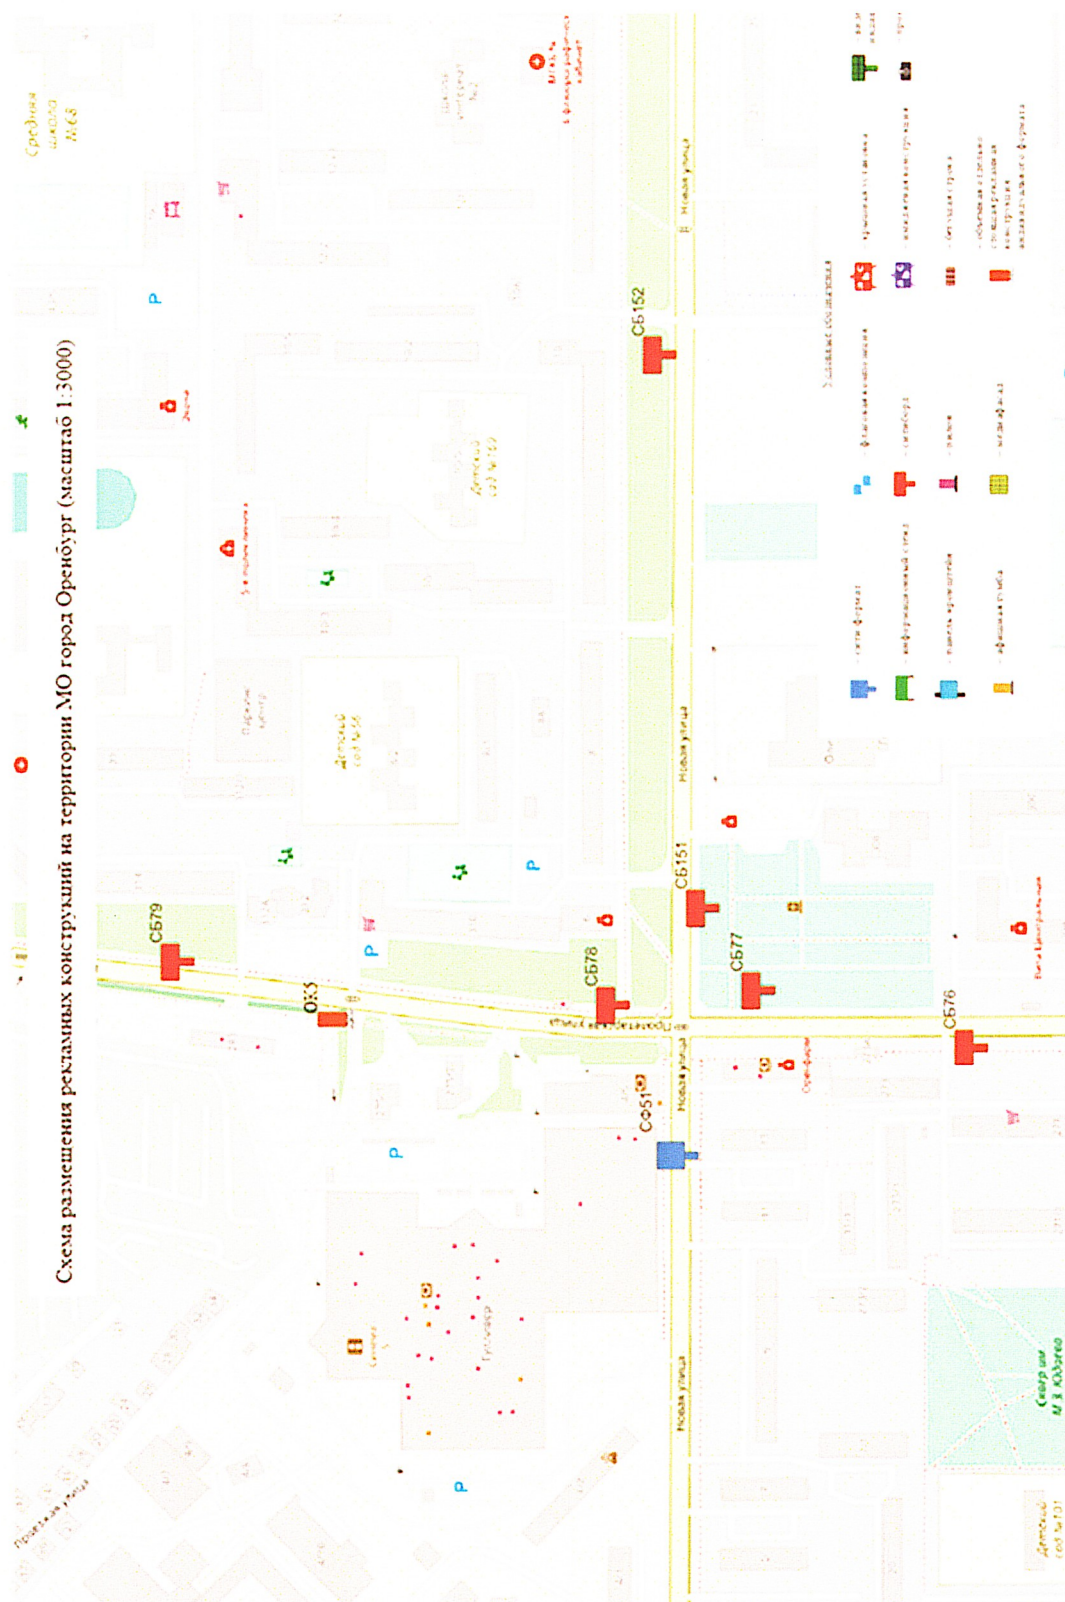


Схема размещения рекламных конструкций на территории МО город Оренбург (масштаб 1:3000)

