


**Схема расположения границ публичного сервитута
для эксплуатации объекта**

КЛ-10 кВ от РП-65 до ПС Ростоши Ф-1

Обзорная схема границ публичного сервитута

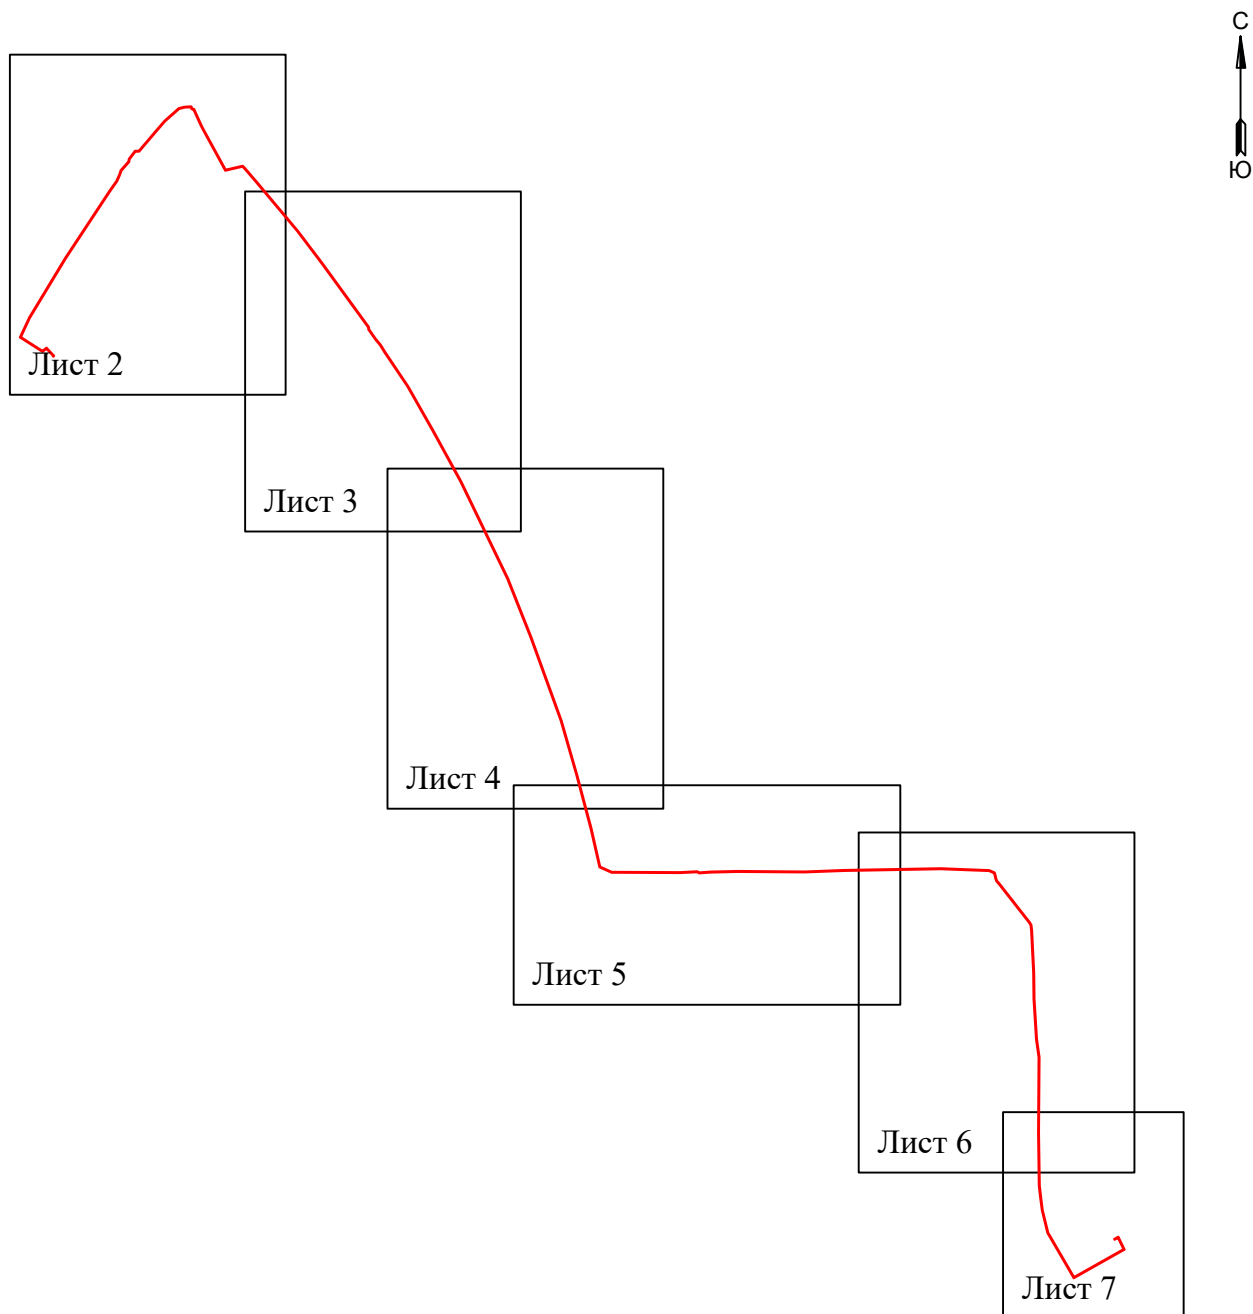

УСЛОВНЫЕ ОБОЗНАЧЕНИЯ

-  - границы устанавливаемого публичного сервитута
-  - ось линии, контур объекта
-  - границы муниципального образования, населенных пунктов
-  - границы кадастрового квартала
-  - границы земельных участков, попадающих в зону публичного сервитута

- 1 - обозначение характерной точки границы устанавливаемого публичного сервитута
- :123 - кадастровый номер земельного участка
- 56:00:0000000 - кадастровый номер квартала
- г. Оренбург - наименование муниципального образования, населенного пункта

Схема расположения границ публичного сервитута
для эксплуатации объекта
КЛ-10 кВ от РП-65 до ПС Ростоши Ф-1



Схема расположения границ публичного сервитута
для эксплуатации объекта
КЛ-10 кВ от РП-65 до ПС Ростоши Ф-1

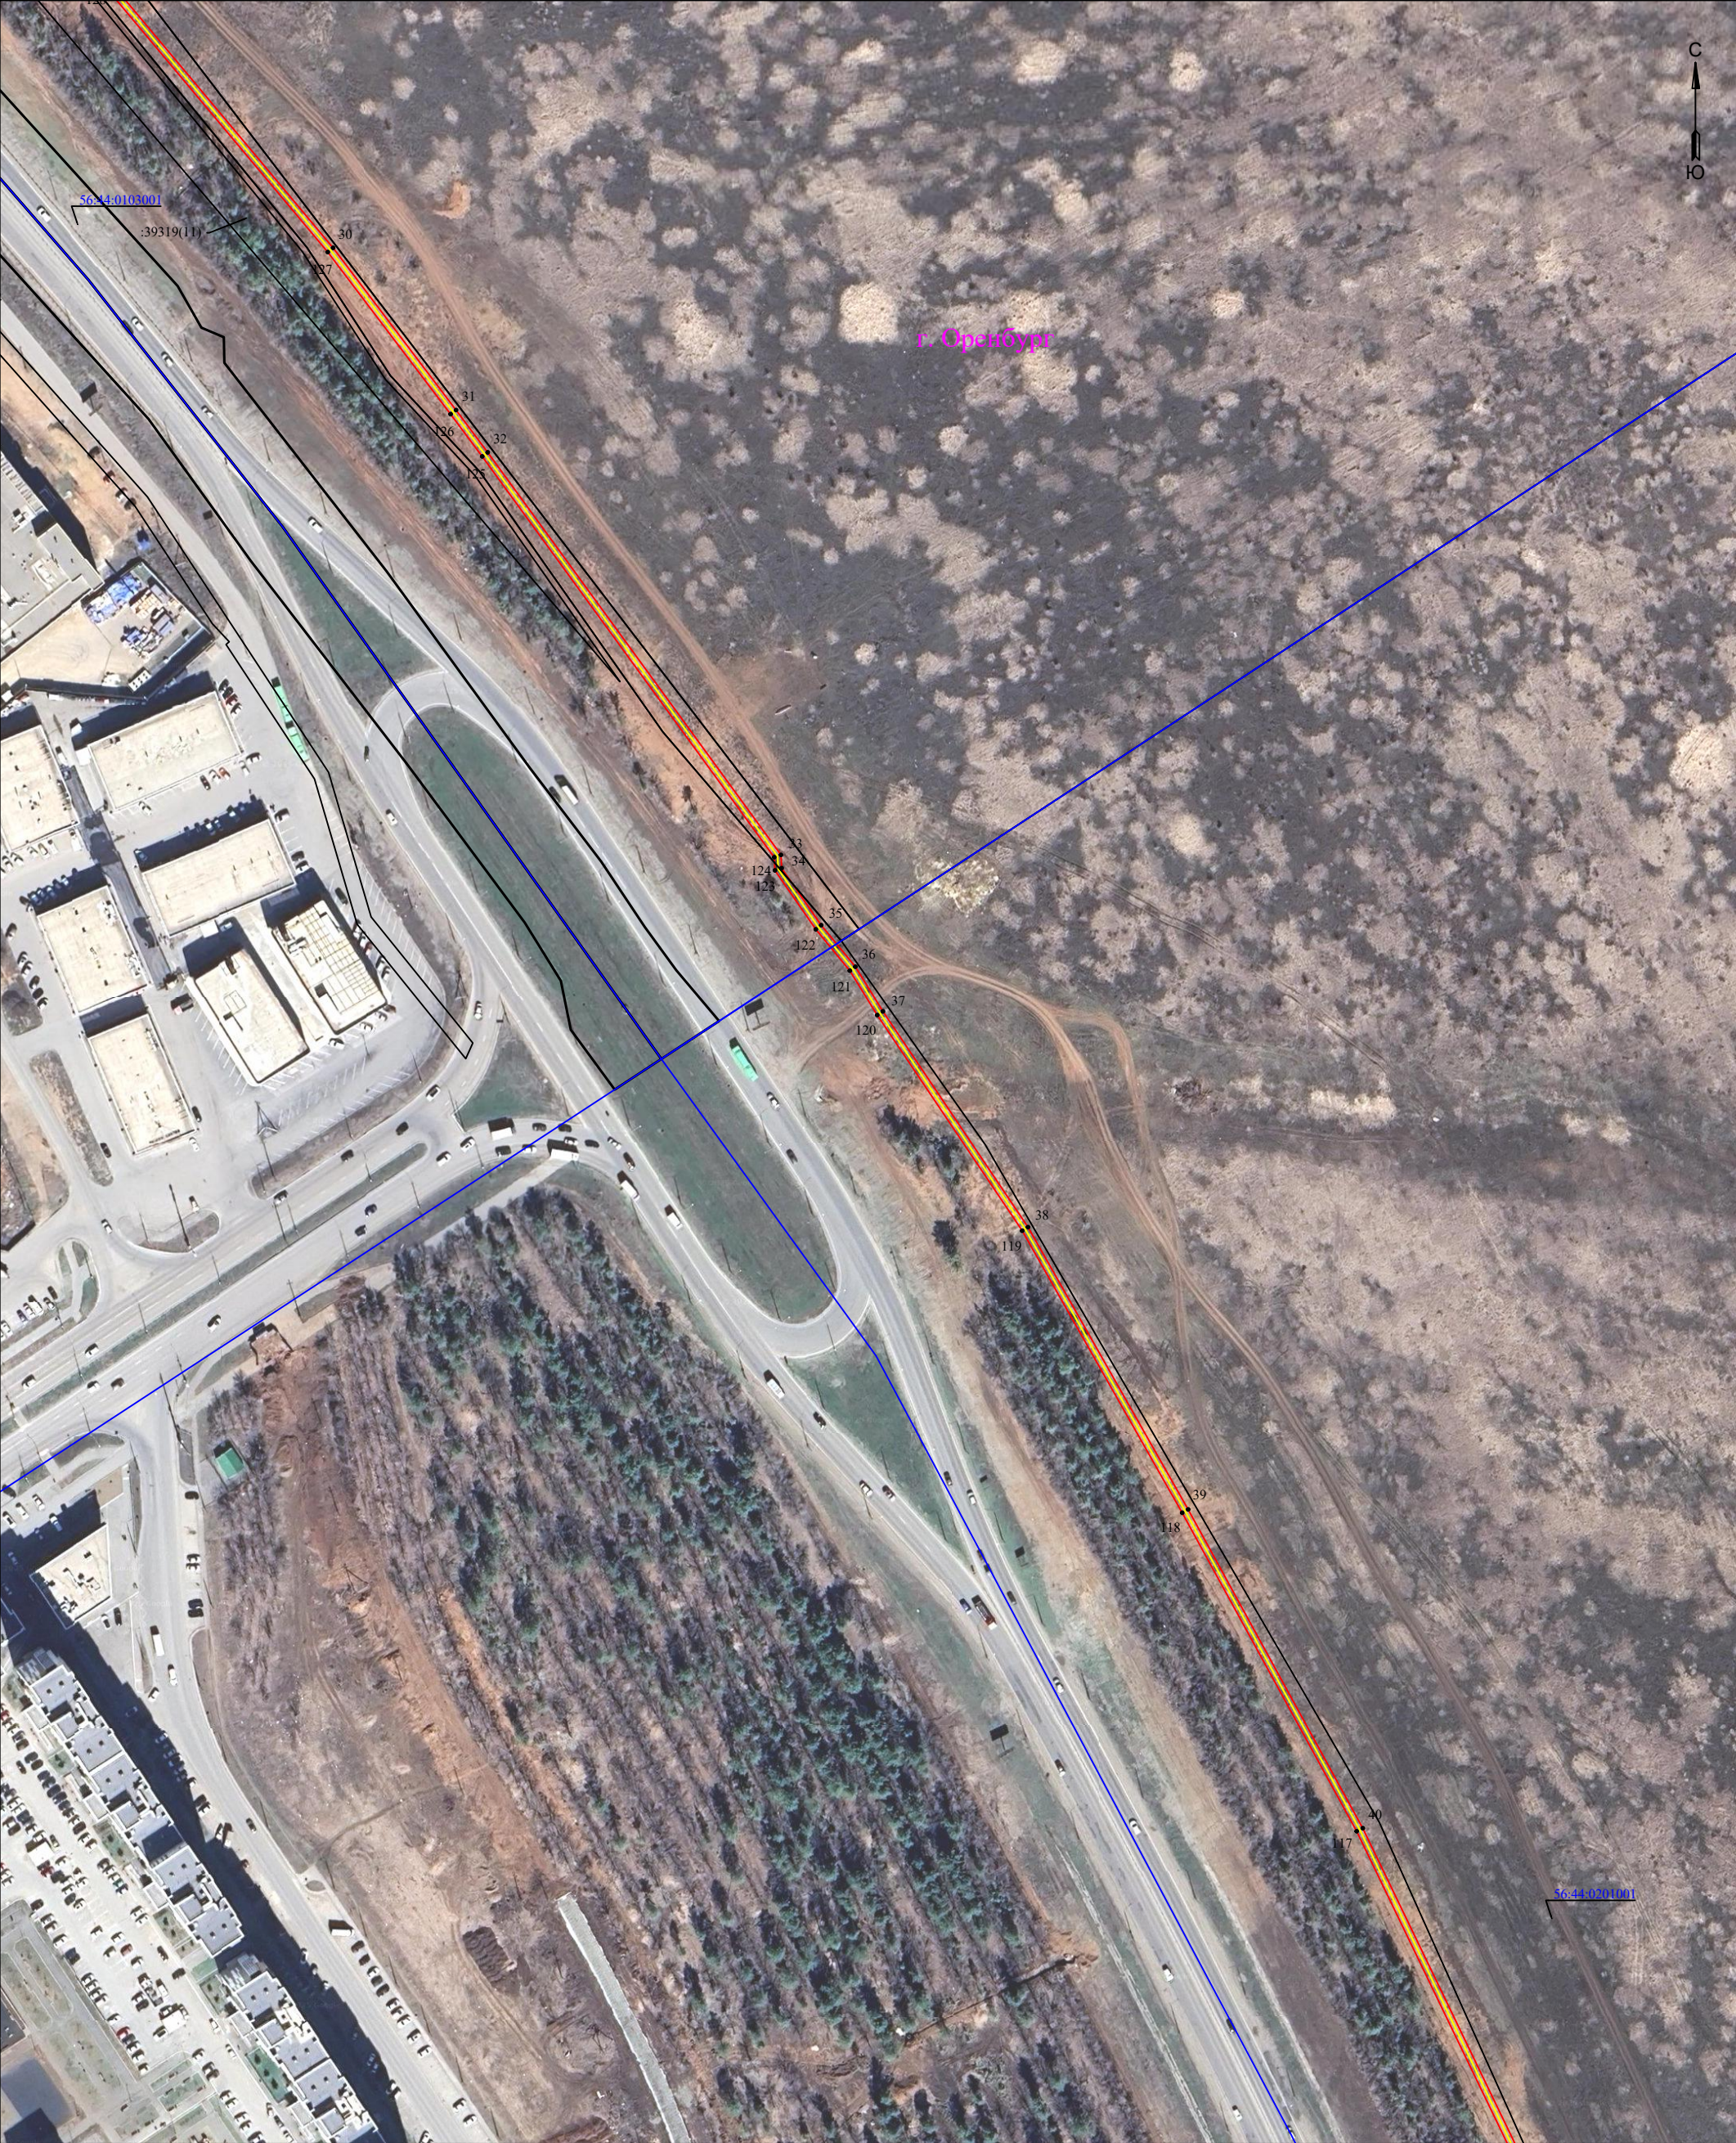


Схема расположения границ публичного сервитута
для эксплуатации объекта
КЛ-10 кВ от РП-65 до ПС Ростоши Ф-1



Схема расположения границ публичного сервитута
для эксплуатации объекта
КЛ-10 кВ от РП-65 до ПС Ростоши Ф-1



Схема расположения границ публичного сервитута
для эксплуатации объекта
КЛ-10 кВ от РП-65 до ПС Ростоши Ф-1


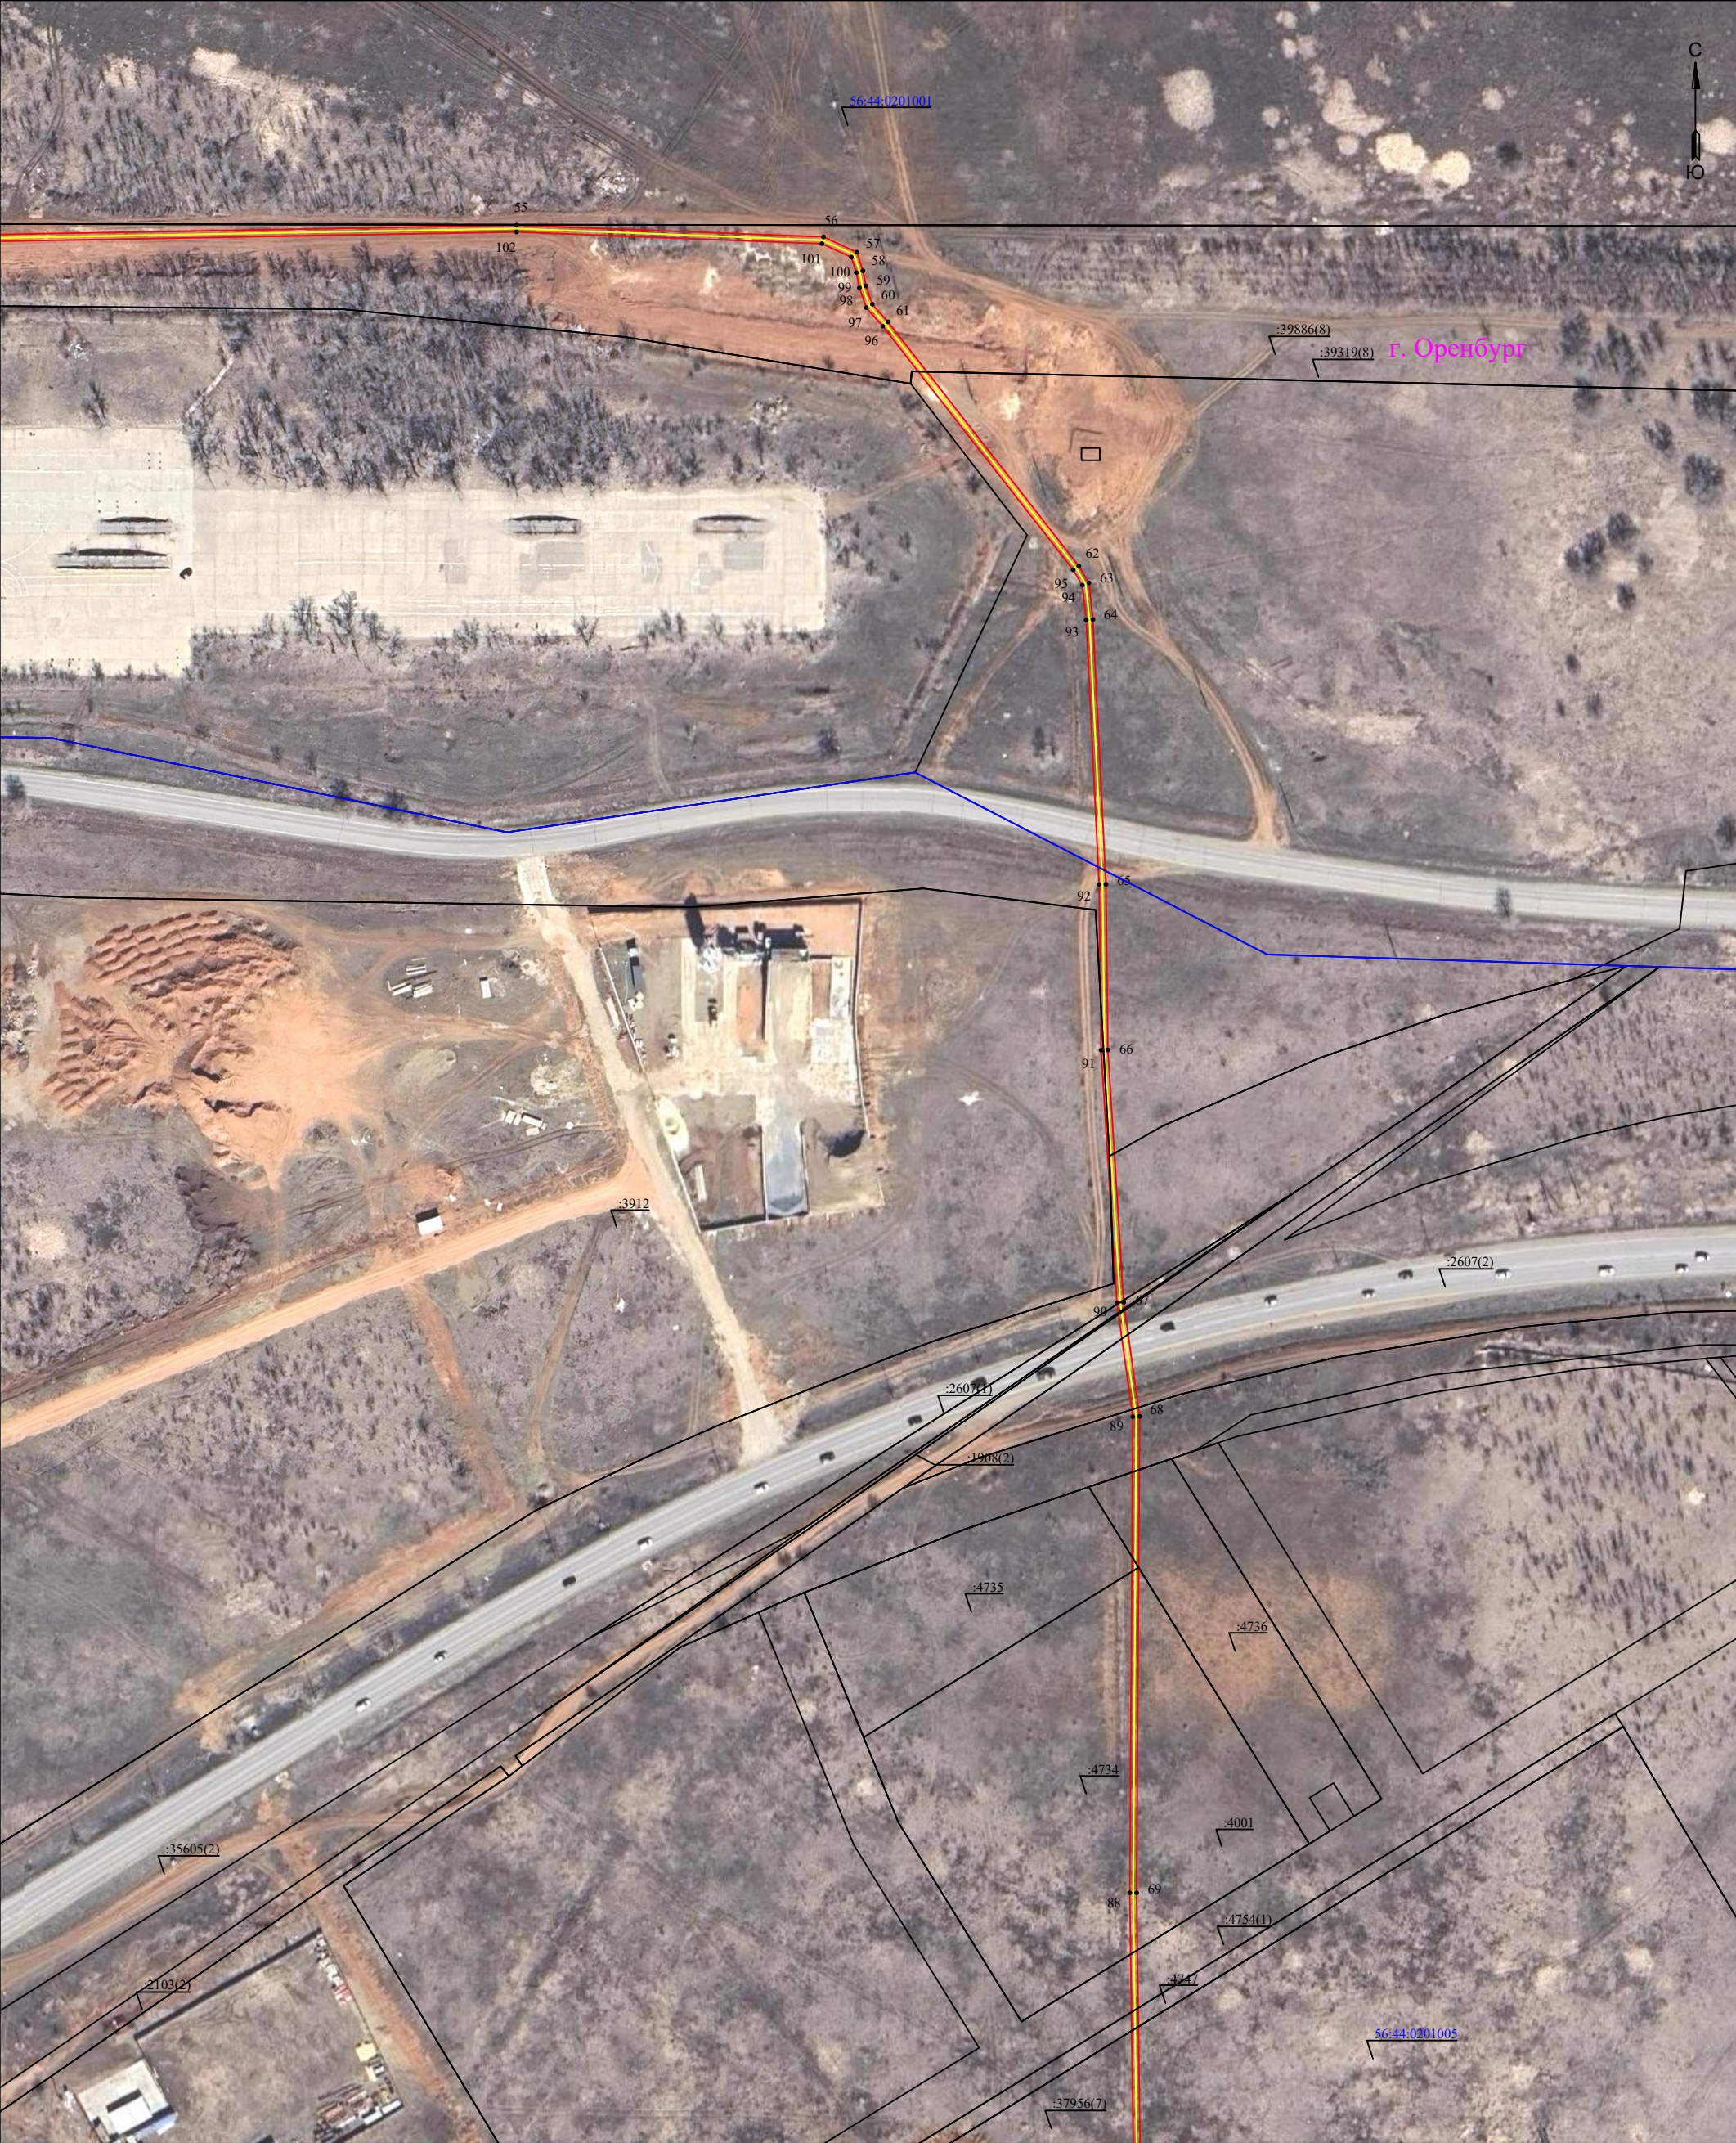


Схема расположения границ публичного сервитута для эксплуатации объекта КЛ-10 кВ от РП-65 до ПС Ростоши Ф-1

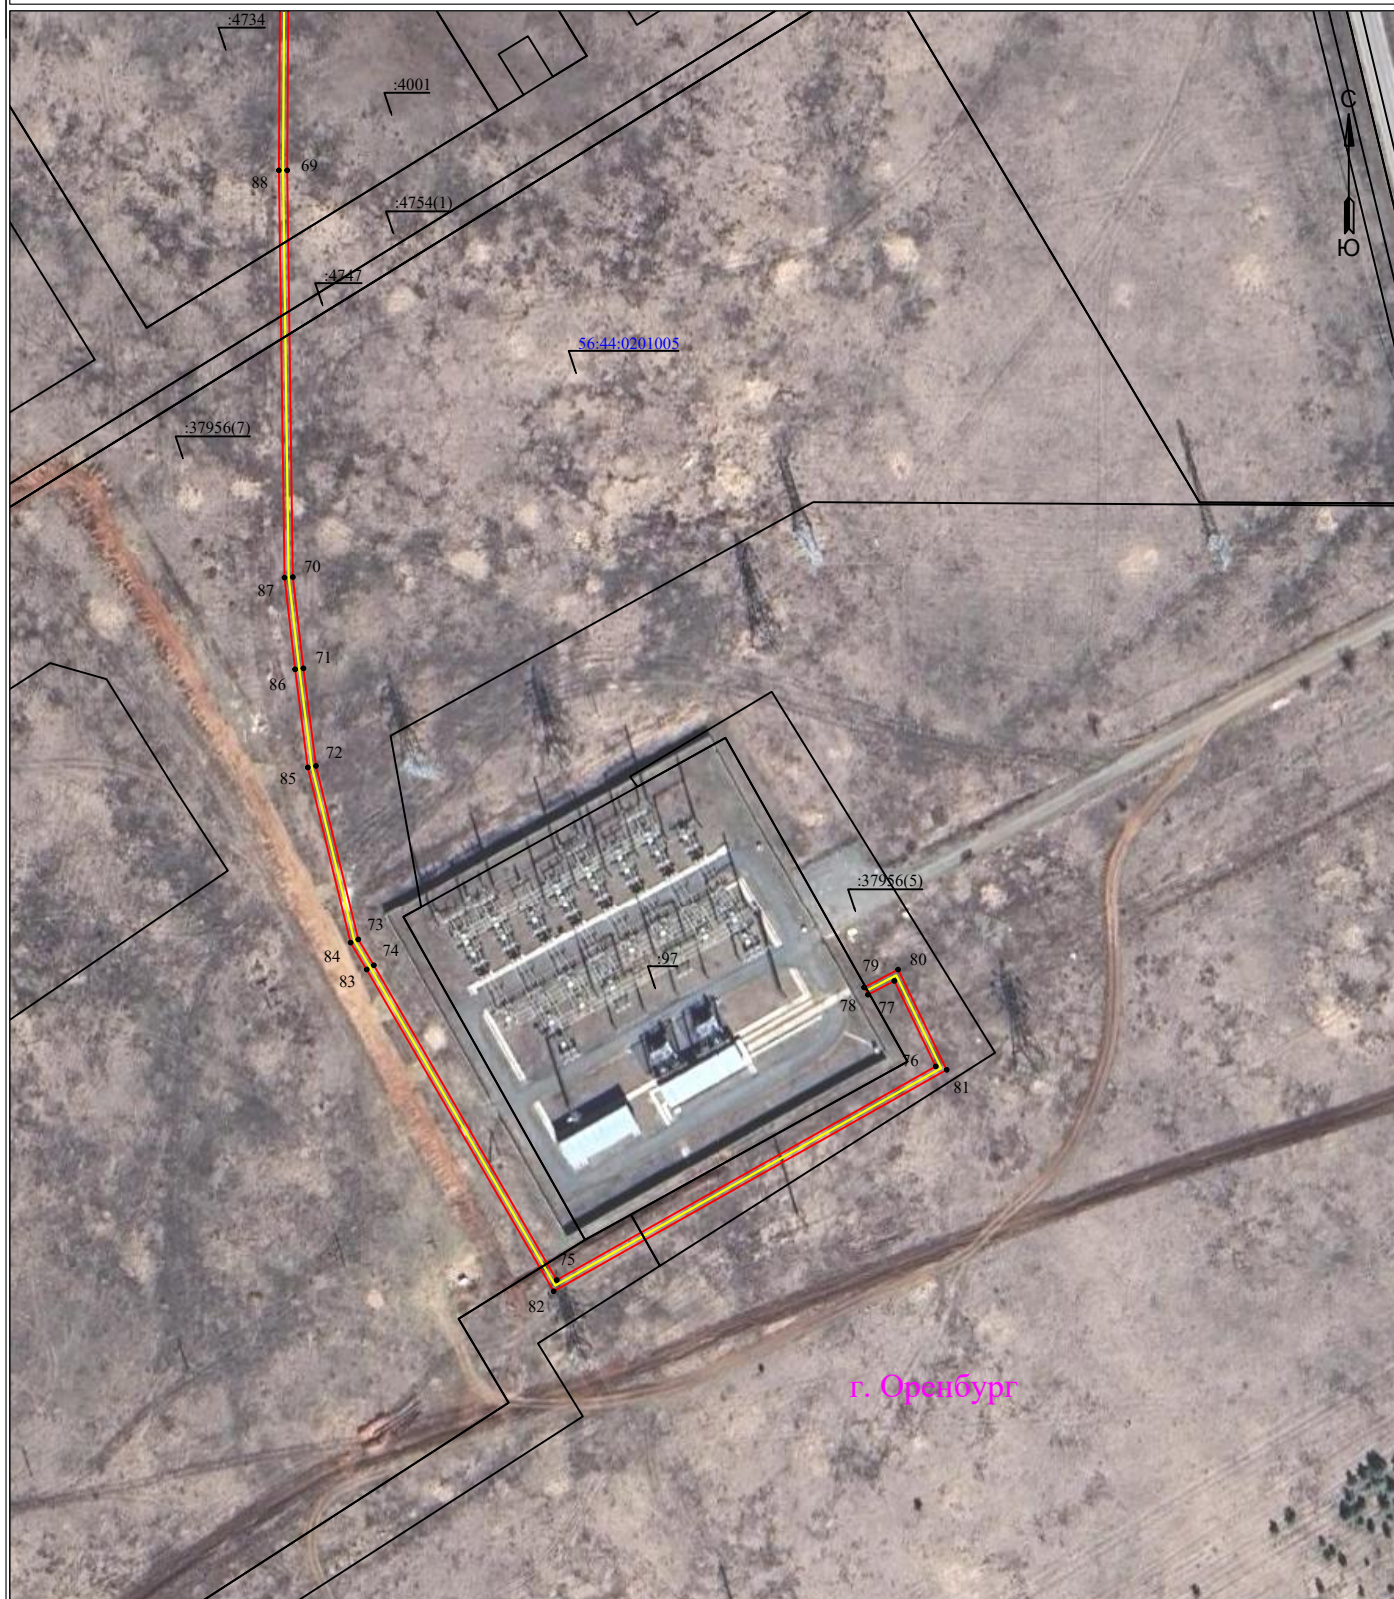

УСЛОВНЫЕ ОБОЗНАЧЕНИЯ

- границы устанавливаемого публичного сервитута
- ось линии, контур объекта
- границы муниципального образования, населенных пунктов
- границы кадастрового квартала
- границы земельных участков, попадающих в зону публичного сервитута

Масштаб 1:2000

- 1 - обозначение характерной точки границы устанавливаемого публичного сервитута
- :123 - кадастровый номер земельного участка
- 56:00:0000000 - кадастровый номер квартала
- г. Оренбург - наименование муниципального образования, населенного пункта

Сведения о местоположении границ объекта

КЛ-10 кВ от РП-65 до ПС Ростоши Ф-1

Перечень характерных точек		
Площадь зоны публичного сервитута 9505 кв.м		
Обозначение характерных точек границ	Координаты, м	
	X	Y
1	2	3
1	435065.57	2309417.64
2	435079.67	2309404.43
3	435073.44	2309396.5
4	435103.08	2309349.96
5	435143.66	2309368.91
6	435264.95	2309442.19
7	435402.86	2309533.15
8	435422.18	2309546.85
9	435436.38	2309553.13
10	435443.63	2309555.31
11	435461.7	2309571.31
12	435466.99	2309572.05
13	435483.64	2309584.68
14	435483.76	2309592.59
15	435521.61	2309624.8
16	435544.79	2309644.78
17	435570.51	2309673.93
18	435573.43	2309685.79
19	435574.24	2309699.93
20	435569.86	2309701.87
21	435569.32	2309702.86
22	435568.99	2309705.5
23	435536.7	2309720.16
24	435528.91	2309724.03
25	435445.15	2309769.92
26	435453.25	2309804.28
27	435449.53	2309808.44
28	435420.12	2309833.66
29	435407.95	2309843.99
30	435320.58	2309917.23
31	435268.12	2309956.99
32	435254.44	2309967.22
33	435124.27	2310062.06
34	435119.99	2310062.29
35	435101.53	2310075.09
36	435088.1	2310086.12
37	435073.66	2310095.04
38	435003.89	2310141.95
39	434912.6	2310193.74
40	434809.52	2310250.21
41	434612	2310345.53
42	434493.04	2310392.67
43	434322.06	2310454.68
44	434211.3	2310486.53
45	434102.71	2310515.45
46	434024.86	2310533.19
47	434014.25	2310556.54
48	434013.69	2310695.96
49	434015.41	2310730.72
50	434013.08	2310735.2
51	434014.72	2310757.79
52	434016.04	2310812.59
53	434014.94	2310949.27
54	434017.98	2311029.03
55	434021.54	2311227.01
56	434017.74	2311326.27
57	434012.8	2311337.07
58	434006.77	2311339.04
59	434001.87	2311340.01
60	433995.98	2311342.07
61	433990.28	2311347.13
62	433911.31	2311408.85
63	433905.83	2311412.12
64	433894.03	2311413.4
65	433808.36	2311417.6
66	433754.83	2311418.25
67	433673.18	2311423.35

1	2	3
68	433636.3	2311428.51
69	433482.25	2311427.51
70	433374.62	2311429
71	433350.47	2311431.8
72	433324.65	2311435.13
73	433278.74	2311446.33
74	433271.9	2311450.45
75	433188.62	2311498.84
76	433245.14	2311599.15
77	433267.76	2311588.2
78	433264.11	2311581.21
79	433266.05	2311580.19
80	433270.76	2311589.19
81	433244.24	2311602.04
82	433185.64	2311498.03
83	433270.78	2311448.55
84	433277.9	2311444.28
85	433324.24	2311432.96
86	433350.21	2311429.61
87	433374.48	2311426.81
88	433482.25	2311425.31
89	433636.16	2311426.3
90	433672.95	2311421.16
91	433754.75	2311416.05
92	433808.29	2311415.4
93	433893.86	2311411.21
94	433905.11	2311409.99
95	433910.07	2311407.03
96	433988.87	2311345.44
97	433994.85	2311340.14
98	434001.29	2311337.88
99	434006.21	2311336.9
100	434011.2	2311335.28
101	434015.56	2311325.75
102	434019.34	2311226.99
103	434015.79	2311029.1
104	434012.74	2310949.31
105	434013.84	2310812.61
106	434012.53	2310757.89
107	434010.84	2310734.74
108	434013.18	2310730.23
109	434011.49	2310696.01
110	434012.06	2310556.06
111	434023.31	2310531.29
112	434102.19	2310513.31
113	434210.71	2310484.41
114	434321.38	2310452.58
115	434492.26	2310390.61
116	434611.11	2310343.51
117	434808.52	2310248.25
118	434911.53	2310191.81
119	435002.73	2310140.08
120	435072.47	2310093.19
121	435086.82	2310084.33
122	435100.2	2310073.34
123	435119.25	2310060.13
124	435123.5	2310059.89
125	435253.13	2309965.45
126	435266.8	2309955.23
127	435319.21	2309915.51
128	435406.53	2309842.31
129	435418.69	2309831.99
130	435447.99	2309806.86
131	435450.84	2309803.67
132	435442.63	2309768.8
133	435527.9	2309722.08
134	435535.76	2309718.17
135	435566.96	2309704
136	435567.19	2309702.18
137	435568.28	2309700.17
138	435571.96	2309698.54
139	435571.25	2309686.12

1	2	3
140	435568.5	2309674.98
141	435543.24	2309646.35
142	435520.18	2309626.47
143	435481.58	2309593.62
144	435481.46	2309585.79
145	435466.12	2309574.15
146	435460.74	2309573.39
147	435442.53	2309557.28
148	435435.62	2309555.2
149	435421.08	2309548.78
150	435401.62	2309534.97
151	435263.77	2309444.05
152	435142.62	2309370.85
153	435103.89	2309352.77
154	435076.13	2309396.37
155	435082.65	2309404.65
156	435065.85	2309420.39
157	435063.67	2309419.06
158	435064.82	2309417.18
1	435065.57	2309417.64