

Утверждена

(реквизиты правового акта органа местного самоуправления об утверждении

схемы размещения гаражей, являющихся некапитальными сооружениями, либо

стоянок других средств передвижения инвалидов вблизи их места жительства)

от \_\_\_\_\_ № \_\_\_\_\_

### Схема

**размещения гаражей, являющихся некапитальными сооружениями, стоянок технических средств или других средств передвижения инвалидов вблизи их места жительства.**


**г. Оренбург**

(наименование муниципального образования Оренбургской области)

| № п/п | Условный номер объекта | Адрес (местоположение) объекта | Кадастровый номер земельного участка | Вид объекта | Площадь места размещения объекта (кв. метров) |
|-------|------------------------|--------------------------------|--------------------------------------|-------------|-----------------------------------------------|
| 1     | 2                      | 3                              | 4                                    | 5           | 6                                             |
|       | 5С                     | ул. Ткачева, 87                | -                                    | стоянка     | 13 кв.м                                       |

Графическое изображение места (мест) размещения объекта (объектов)

Лист № 1

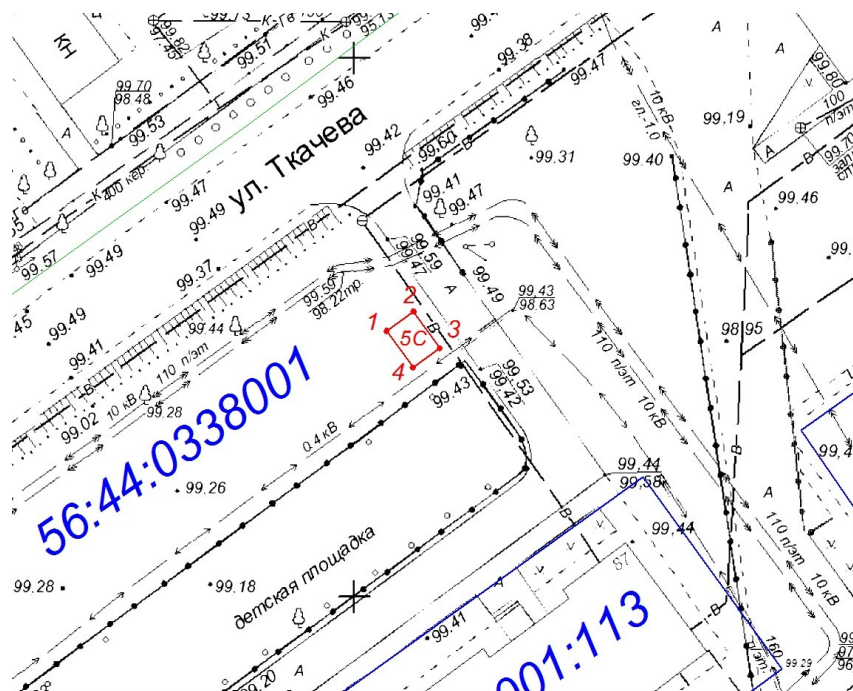

Масштаб: 1:500

Условные Обозначения:

- граница участка стоянки;
- кадастровая граница земельного участка;
- — характерная точка границы

(Условный номер объекта): 5С

Система координат МСК-56

| Обозначение характерных точек границ | Координаты |            |
|--------------------------------------|------------|------------|
|                                      | x          | y          |
| 1                                    | 430724,56  | 2302403,07 |
| 2                                    | 430726,37  | 2302405,58 |
| 3                                    | 430722,98  | 2302408,02 |
| 4                                    | 430721,18  | 2302405,53 |
| 1                                    | 430724,56  | 2302403,07 |