

**ГРАФИЧЕСКОЕ ОПИСАНИЕ**  
**местоположения границ населенных пунктов, территориальных**  
**зон, особо охраняемых природных территорий, зон с особыми**  
**условиями использования территории**

*Публичный сервитут для размещения линейного объекта: Проект застройки 20 микрорайона СВЖР г. Оренбурга. Газопровод низкого давления для крышной котельной ж/домов №12/1;33/1;33/№;33/3. (3 очередь строительства)*

(наименование объекта, местоположение границ которого описано (далее - объект))

**Раздел 1**

| Сведения об объекте |                                                                                 |                                                      |
|---------------------|---------------------------------------------------------------------------------|------------------------------------------------------|
| №<br>п/п            | Характеристики объекта                                                          | Описание характеристик                               |
| 1                   | 2                                                                               | 3                                                    |
| 1                   | Местоположение объекта                                                          | Оренбургская область, город город Оренбург.          |
| 2                   | Площадь объекта ± величина погрешности определения площади ( $P \pm \Delta P$ ) | 308 м <sup>2</sup>                                   |
|                     |                                                                                 | Публичный сервитут устанавливается сроком на 49 лет. |

**Раздел 2**

**Сведения о местоположении границ объекта**

**1. Система координат**    МСК - субъект 56, зона 2

**2. Сведения о характерных точках границ объекта**

| Обозначение<br>характерных<br>точек<br>границ | Координаты, м |            | Метод определения<br>координат характерной<br>точки           | Средняя<br>квадратическая<br>погрешность<br>положения<br>характерной<br>точки (Mt), м | Описание<br>обозначения точки<br>на местности (при<br>наличии) |
|-----------------------------------------------|---------------|------------|---------------------------------------------------------------|---------------------------------------------------------------------------------------|----------------------------------------------------------------|
|                                               | X             | Y          |                                                               |                                                                                       |                                                                |
| 1                                             | 2             | 3          | 4                                                             | 5                                                                                     | 6                                                              |
| 1                                             | 432665,89     | 2309706,55 | Метод спутниковых<br>геодезических измерений<br>(определений) | 0,10                                                                                  | —                                                              |
| 2                                             | 432669,18     | 2309704,27 | Метод спутниковых<br>геодезических измерений<br>(определений) | 0,10                                                                                  | —                                                              |
| 3                                             | 432687,56     | 2309730,78 | Метод спутниковых<br>геодезических измерений<br>(определений) | 0,10                                                                                  | —                                                              |
| 4                                             | 432681,09     | 2309734,69 | Метод спутниковых<br>геодезических измерений<br>(определений) | 0,10                                                                                  | —                                                              |
| 5                                             | 432681,51     | 2309735,25 | Метод спутниковых<br>геодезических измерений<br>(определений) | 0,10                                                                                  | —                                                              |
| 6                                             | 432682,30     | 2309734,68 | Метод спутниковых<br>геодезических измерений<br>(определений) | 0,10                                                                                  | —                                                              |
| 7                                             | 432684,64     | 2309737,92 | Метод спутниковых<br>геодезических измерений<br>(определений) | 0,10                                                                                  | —                                                              |
| 8                                             | 432683,83     | 2309738,51 | Метод спутниковых<br>геодезических измерений<br>(определений) | 0,10                                                                                  | —                                                              |
| 9                                             | 432685,29     | 2309740,60 | Метод спутниковых<br>геодезических измерений<br>(определений) | 0,10                                                                                  | —                                                              |
| 10                                            | 432692,37     | 2309750,06 | Метод спутниковых<br>геодезических измерений<br>(определений) | 0,10                                                                                  | —                                                              |
| 11                                            | 432701,25     | 2309753,05 | Метод спутниковых<br>геодезических измерений<br>(определений) | 0,10                                                                                  | —                                                              |
| 12                                            | 432701,61     | 2309751,24 | Метод спутниковых<br>геодезических измерений<br>(определений) | 0,10                                                                                  | —                                                              |
| 13                                            | 432705,53     | 2309752,01 | Метод спутниковых<br>геодезических измерений<br>(определений) | 0,10                                                                                  | —                                                              |
| 14                                            | 432704,29     | 2309758,29 | Метод спутниковых<br>геодезических измерений<br>(определений) | 0,10                                                                                  | —                                                              |
| 15                                            | 432689,91     | 2309753,45 | Метод спутниковых<br>геодезических измерений<br>(определений) | 0,10                                                                                  | —                                                              |
| 16                                            | 432682,05     | 2309742,94 | Метод спутниковых<br>геодезических измерений<br>(определений) | 0,10                                                                                  | —                                                              |
| 17                                            | 432679,44     | 2309739,20 | Метод спутниковых<br>геодезических измерений<br>(определений) | 0,10                                                                                  | —                                                              |

**Раздел 2**

| <b>Сведения о местоположении границ объекта</b>                        |           |            |                                                               |          |          |
|------------------------------------------------------------------------|-----------|------------|---------------------------------------------------------------|----------|----------|
| <b>1</b>                                                               | <b>2</b>  | <b>3</b>   | <b>4</b>                                                      | <b>5</b> | <b>6</b> |
| 18                                                                     | 432675,28 | 2309733,54 | Метод спутниковых<br>геодезических измерений<br>(определений) | 0,10     | —        |
| 19                                                                     | 432681,85 | 2309729,56 | Метод спутниковых<br>геодезических измерений<br>(определений) | 0,10     | —        |
| 1                                                                      | 432665,89 | 2309706,55 | Метод спутниковых<br>геодезических измерений<br>(определений) | 0,10     | —        |
| <b>3. Сведения о характерных точках части (частей) границы объекта</b> |           |            |                                                               |          |          |
| <b>1</b>                                                               | <b>2</b>  | <b>3</b>   | <b>4</b>                                                      | <b>5</b> | <b>6</b> |
| —                                                                      | —         | —          | —                                                             | —        | —        |

## Раздел 3

Сведения о местоположении измененных (уточненных) границ объекта

**1. Система координат** МСК - субъект 56, зона 2

## 2. Сведения о характерных точках границ объекта

| Обозначение<br>характерных<br>точек<br>границы                  | Существующие<br>координаты, м |   | Измененные<br>(уточненные)<br>координаты, м |   | Метод<br>определения<br>координат<br>характерной<br>точки | Средняя<br>квадратическа<br>я погрешность<br>положения<br>характерной<br>точки (Mt), м | Описание<br>обозначения<br>точки на<br>местности<br>(при<br>наличии) |
|-----------------------------------------------------------------|-------------------------------|---|---------------------------------------------|---|-----------------------------------------------------------|----------------------------------------------------------------------------------------|----------------------------------------------------------------------|
|                                                                 | X                             | Y | X                                           | Y |                                                           |                                                                                        |                                                                      |
| 1                                                               | 2                             | 3 | 4                                           | 5 | 6                                                         | 7                                                                                      | 8                                                                    |
| —                                                               | —                             | — | —                                           | — | —                                                         | —                                                                                      | —                                                                    |
| 3. Сведения о характерных точках части (частей) границы объекта |                               |   |                                             |   |                                                           |                                                                                        |                                                                      |
| 1                                                               | 2                             | 3 | 4                                           | 5 | 6                                                         | 7                                                                                      | 8                                                                    |
| —                                                               | —                             | — | —                                           | — | —                                                         | —                                                                                      | —                                                                    |

**ТЕКСТОВОЕ ОПИСАНИЕ**

**местоположения границ населенных пунктов, территориальных зон**

| Прохождение границы |          | Описание прохождения границы |
|---------------------|----------|------------------------------|
| от точки            | до точки |                              |
| 1                   | 2        | 3                            |
| —                   | —        | —                            |

## Раздел 4

### Схема расположения границ публичного сервитута



Масштаб 1:1 000

#### Используемые условные знаки и обозначения:

- - граница публичного сервитута
- - ось сооружения
- - граница земельного участка
- - граница кадастрового квартала
- 56:12-3.7 - кадастровый номер муниципального образования
- 56:12:0301041 - кадастровый номер квартала
- 56:12:0000000:2005 - кадастровый номер земельного участка
- 7 - характерная точка объекта


Подпись \_\_\_\_\_ Дата « 28 » 08 20 25 г.

Место для оттиска печати (при наличии) лица, составившего описание местоположения границ объекта



Раздел 4

Схема расположения границ публичного сервитута

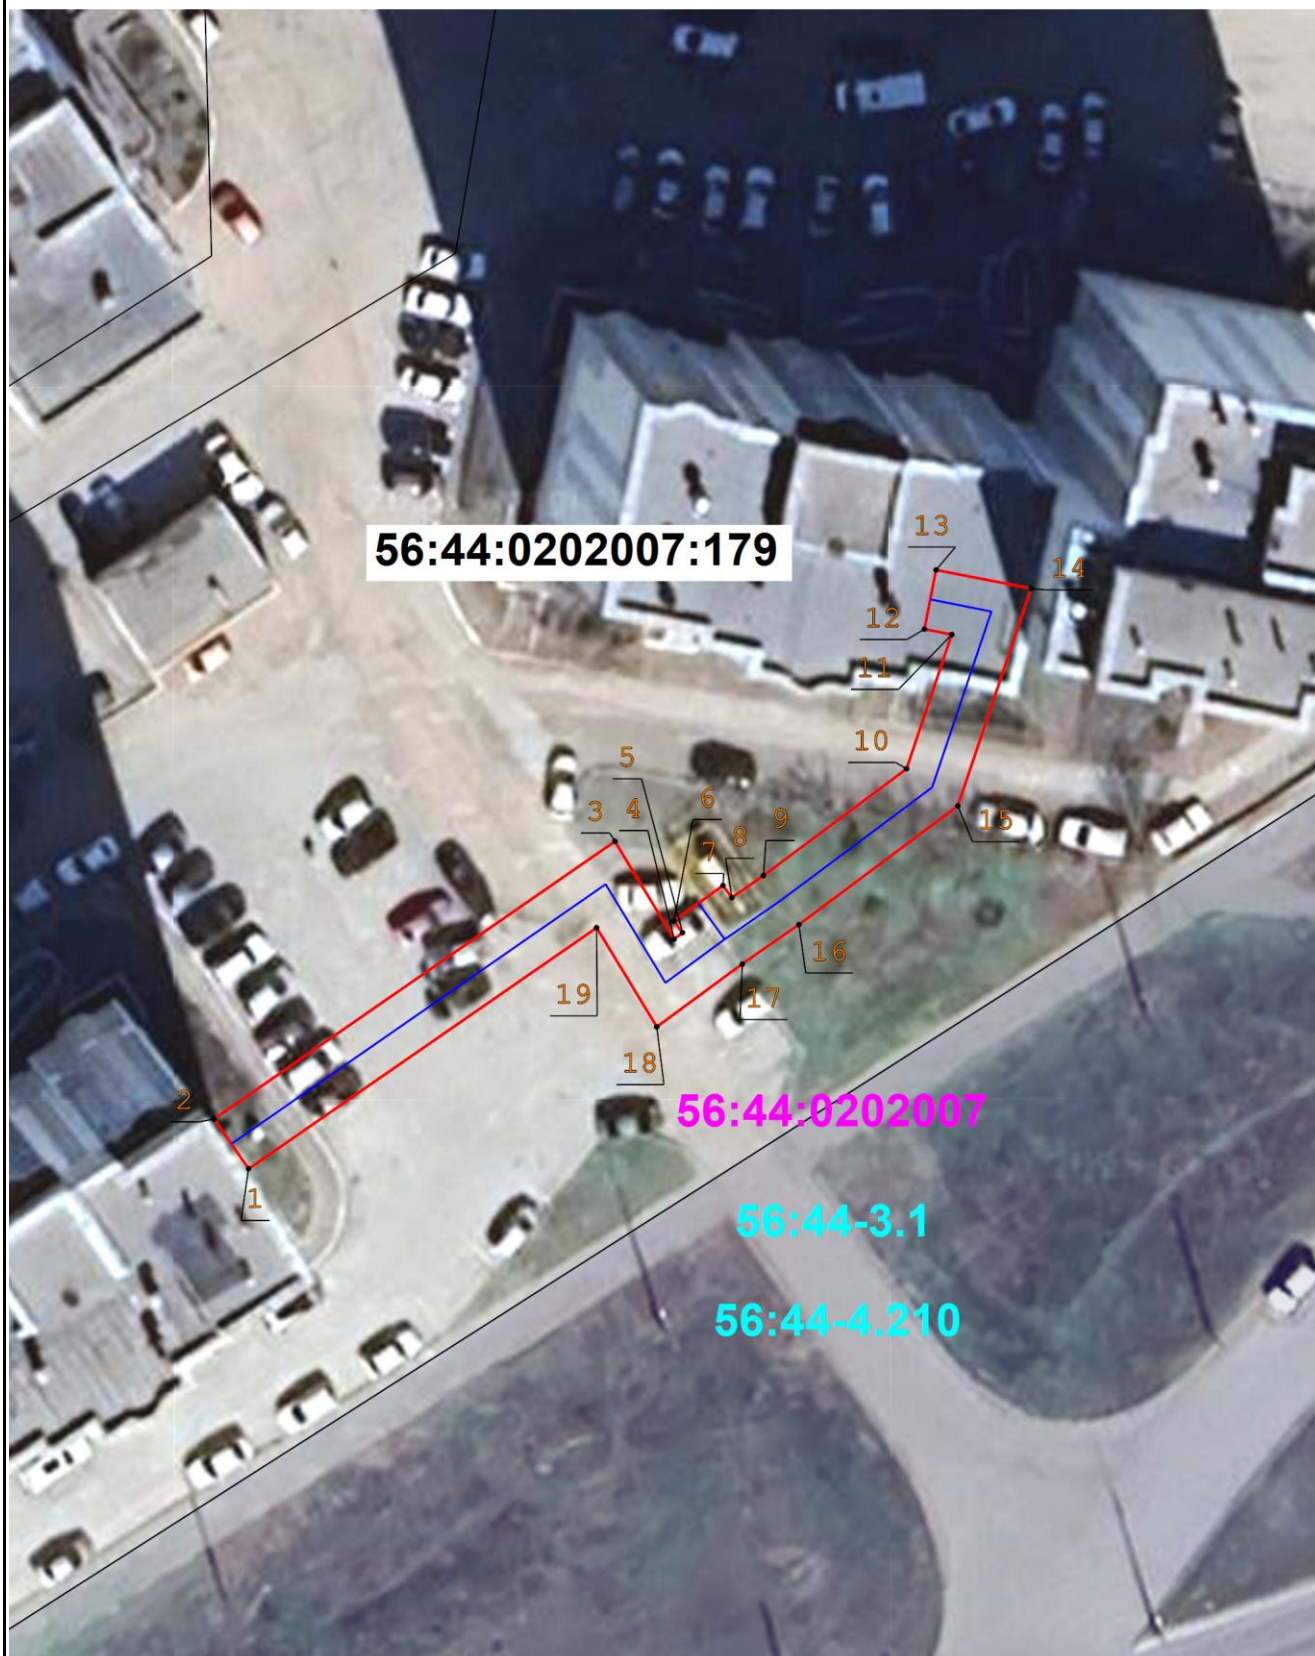

Масштаб 1:500

Подпись \_\_\_\_\_

Дата « 28 » 08 20 25 г.

Место для оттиска печати (при наличии) лица, составившего описание местоположения границ объекта



