

ГРАФИЧЕСКОЕ ОПИСАНИЕ
местоположения границ населенных пунктов, территориальных
зон, особо охраняемых природных территорий, зон с особыми
условиями использования территории
Публичный сервитут для размещения линейного объекта: Газопровод от ул. Обороны по ул. Шевченко до
завода КПД №1

(наименование объекта, местоположение границ которого описано (далее - объект))

Раздел 1

Сведения об объекте		
№ п/п	Характеристики объекта	Описание характеристик
1	2	3
1	Местоположение объекта	Оренбургская область, город Оренбург.
2	Площадь объекта ± величина погрешности определения площади ($P \pm \Delta P$)	2 780 м²
3	Иные характеристики объекта	Публичный сервитут устанавливается сроком на 49 лет

Раздел 2

Сведения о местоположении границ объекта					
1. Система координат		МСК - субъект 56, зона 2			
2. Сведения о характерных точках границ объекта					
Обозначение характерных точек границ	Координаты, м		Метод определения координат характерной точки	Средняя квадратическая погрешность положения характерной точки (Mt), м	Описание обозначения точки на местности (при наличии)
	X	Y			
1	2	3	4	5	6
1	431 559,59	2 304 549,63	Метод спутниковых геодезических измерений (определений)	0,10	—
2	431 542,00	2 304 526,11	Метод спутниковых геодезических измерений (определений)	0,10	—
3	431 545,20	2 304 523,71	Метод спутниковых геодезических измерений (определений)	0,10	—
4	431 563,12	2 304 547,66	Метод спутниковых геодезических измерений (определений)	0,10	—
5	431 577,48	2 304 584,14	Метод спутниковых геодезических измерений (определений)	0,10	—
6	431 584,82	2 304 618,35	Метод спутниковых геодезических измерений (определений)	0,10	—
7	431 585,57	2 304 636,46	Метод спутниковых геодезических измерений (определений)	0,10	—
8	431 586,52	2 304 705,56	Метод спутниковых геодезических измерений (определений)	0,10	—
9	431 584,57	2 304 860,80	Метод спутниковых геодезических измерений (определений)	0,10	—
10	431 583,89	2 304 921,49	Метод спутниковых геодезических измерений (определений)	0,10	—
11	431 583,70	2 304 963,29	Метод спутниковых геодезических измерений (определений)	0,10	—
12	431 585,79	2 304 970,20	Метод спутниковых геодезических измерений (определений)	0,10	—
13	431 589,87	2 304 973,70	Метод спутниковых геодезических измерений (определений)	0,10	—
14	431 665,74	2 305 002,89	Метод спутниковых геодезических измерений (определений)	0,10	—
15	431 668,67	2 305 010,40	Метод спутниковых геодезических измерений (определений)	0,10	—
16	431 668,81	2 305 017,12	Метод спутниковых геодезических измерений (определений)	0,10	—
17	431 666,30	2 305 057,75	Метод спутниковых геодезических измерений (определений)	0,10	—

Раздел 2

Сведения о местоположении границ объекта					
1	2	3	4	5	6
18	431 662,74	2 305 057,62	Метод спутниковых геодезических измерений (определений)	0,10	—
19	431 662,12	2 305 063,32	Метод спутниковых геодезических измерений (определений)	0,10	—
20	431 666,49	2 305 089,08	Метод спутниковых геодезических измерений (определений)	0,10	—
21	431 663,05	2 305 121,85	Метод спутниковых геодезических измерений (определений)	0,10	—
22	431 662,80	2 305 151,46	Метод спутниковых геодезических измерений (определений)	0,10	—
23	431 658,80	2 305 151,42	Метод спутниковых геодезических измерений (определений)	0,10	—
24	431 659,05	2 305 121,62	Метод спутниковых геодезических измерений (определений)	0,10	—
25	431 662,46	2 305 089,20	Метод спутниковых геодезических измерений (определений)	0,10	—
26	431 658,08	2 305 063,44	Метод спутниковых геодезических измерений (определений)	0,10	—
27	431 659,17	2 305 053,48	Метод спутниковых геодезических измерений (определений)	0,10	—
28	431 662,55	2 305 053,61	Метод спутниковых геодезических измерений (определений)	0,10	—
29	431 664,80	2 305 017,04	Метод спутниковых геодезических измерений (определений)	0,10	—
30	431 664,68	2 305 011,19	Метод спутниковых геодезических измерений (определений)	0,10	—
31	431 662,65	2 305 005,99	Метод спутниковых геодезических измерений (определений)	0,10	—
32	431 587,79	2 304 977,18	Метод спутниковых геодезических измерений (определений)	0,10	—
33	431 582,30	2 304 972,48	Метод спутниковых геодезических измерений (определений)	0,10	—
34	431 579,70	2 304 963,87	Метод спутниковых геодезических измерений (определений)	0,10	—
35	431 579,89	2 304 921,46	Метод спутниковых геодезических измерений (определений)	0,10	—
36	431 580,57	2 304 860,76	Метод спутниковых геодезических измерений (определений)	0,10	—
37	431 582,52	2 304 705,57	Метод спутниковых геодезических измерений (определений)	0,10	—

Раздел 2

Сведения о местоположении границ объекта					
1	2	3	4	5	6
38	431 581,57	2 304 636,57	Метод спутниковых геодезических измерений (определений)	0,10	—
39	431 580,84	2 304 618,86	Метод спутниковых геодезических измерений (определений)	0,10	—
40	431 573,64	2 304 585,30	Метод спутниковых геодезических измерений (определений)	0,10	—
1	431 559,59	2 304 549,63	Метод спутниковых геодезических измерений (определений)	0,10	—
3. Сведения о характерных точках части (частей) границы объекта					
1	2	3	4	5	6
—	—	—	—	—	—

Раздел 3

Сведения о местоположении измененных (уточненных) границ объекта

1. Система координат	МСК - субъект 56, зона 2
-----------------------------	--------------------------

2. Сведения о характерных точках границ объекта

Обозначение характерных точек границы	Существующие координаты, м		Измененные (уточненные) координаты, м		Метод определения координат характерной точки	Средняя квадратическа я погрешность положения характерной точки (Mt), м	Описание обозначения точки на местности (при наличии)
	X	Y	X	Y			
1	2	3	4	5	6	7	8
—	—	—	—	—	—	—	—
3. Сведения о характерных точках части (частей) границы объекта							
1	2	3	4	5	6	7	8
—	—	—	—	—	—	—	—

ТЕКСТОВОЕ ОПИСАНИЕ

местоположения границ населенных пунктов, территориальных зон

Прохождение границы		Описание прохождения границы
от точки	до точки	
1	2	3
—	—	—

Раздел 4

Схема расположения границ публичного сервитута



Масштаб 1:4 500

Используемые условные знаки и обозначения:

-  - ось сооружения
-  - граница публичного сервитута
-  - граница земельного участка
-  - граница кадастрового квартала
-  - характерная точка объекта
-  - кадастровый номер квартала
-  - кадастровый номер земельного участка
-  - реестровый номер муниципального образования

Подпись _____ Дата « 29 » августа 20 25 г.

Место для оттиска печати (при наличии) лица, составившего описание местоположения границ объекта



Раздел 4

Схема расположения границ публичного сервитута




Масштаб 1:1 000

Подпись _____


Дата « 29 » августа 20 25 г.

Место для оттиска печати (при наличии) лица, составившего описание местоположения границ объекта

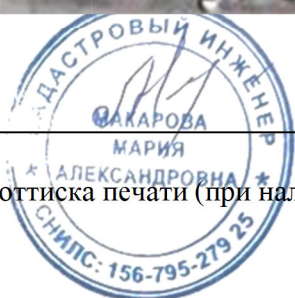

Раздел 4

Схема расположения границ публичного сервитута

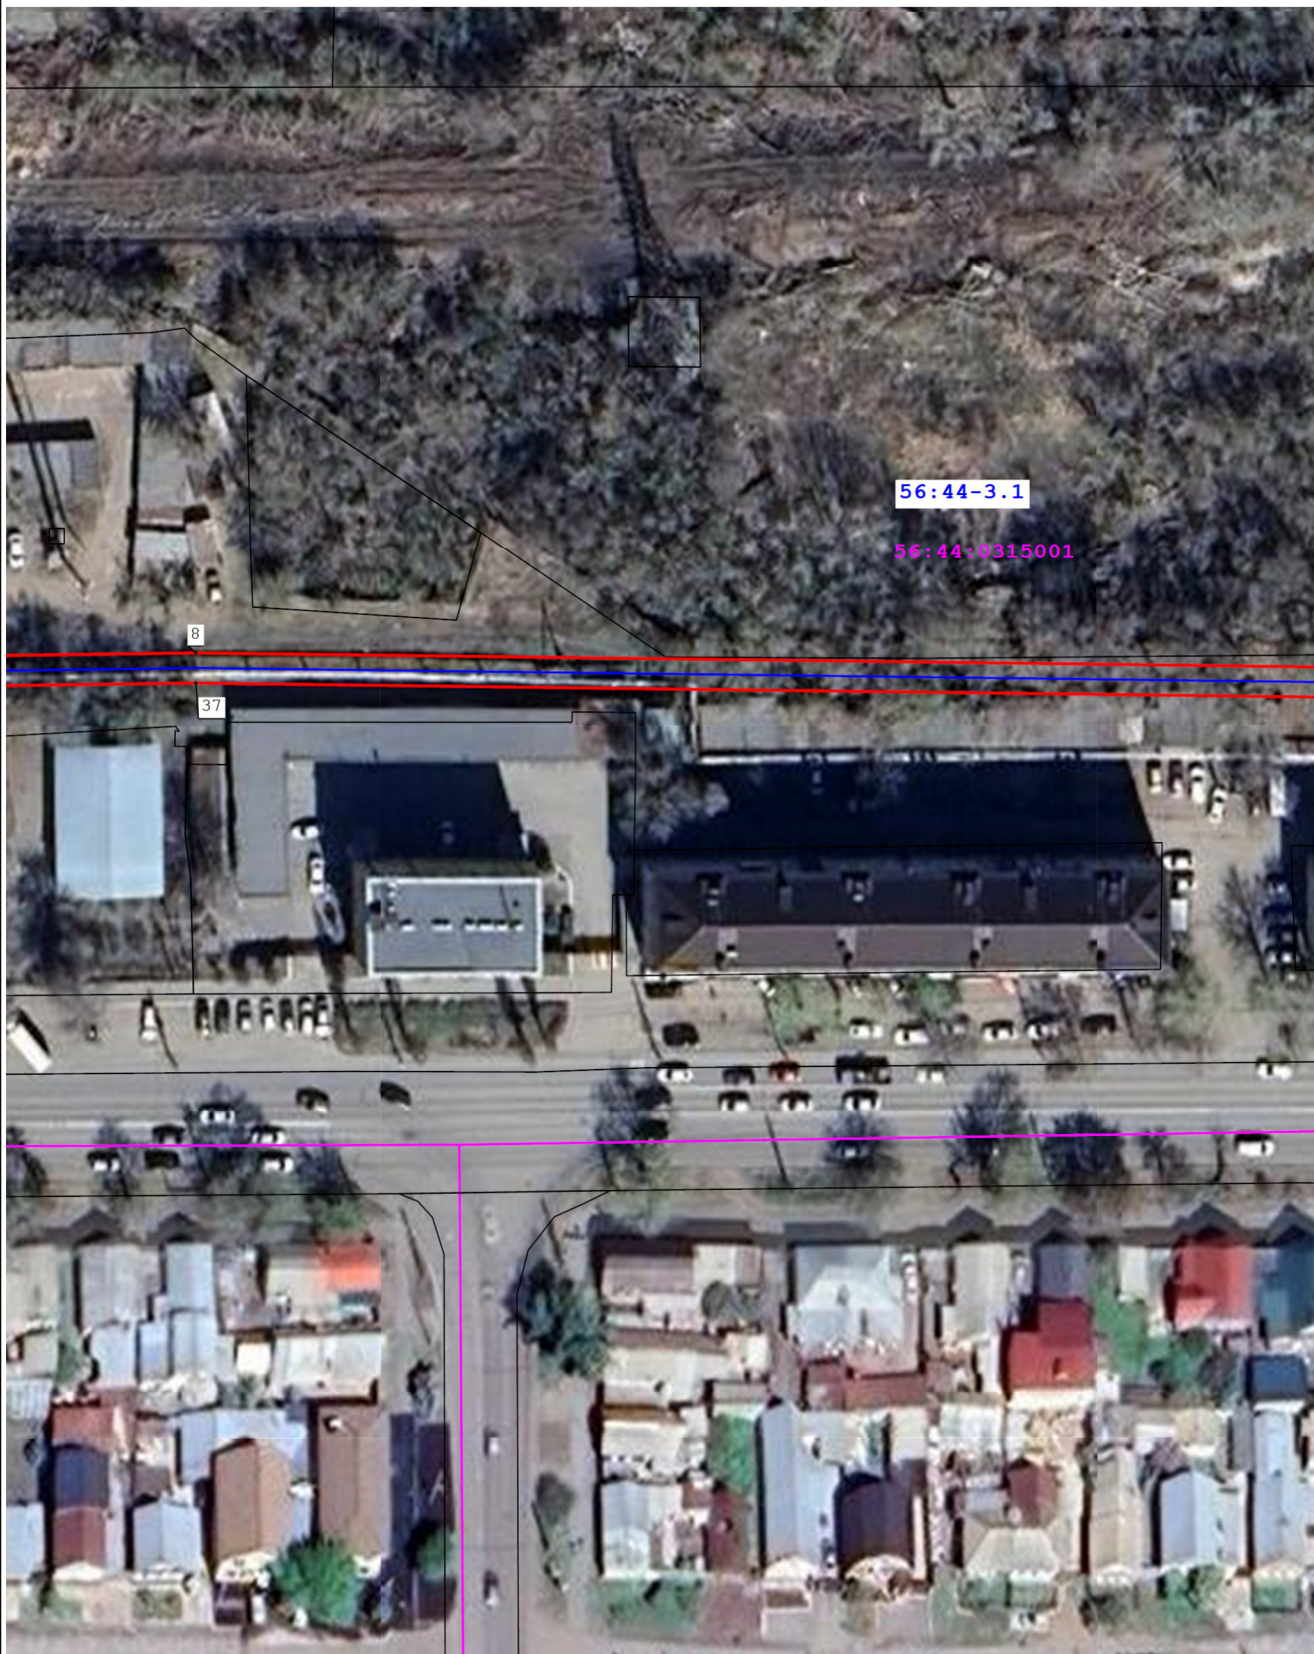


Масштаб 1:1 000

Подпись

Дата « 29 » августа 20 25 г.

Место для оттиска печати (при наличии) лица, составившего описание местоположения границ объекта

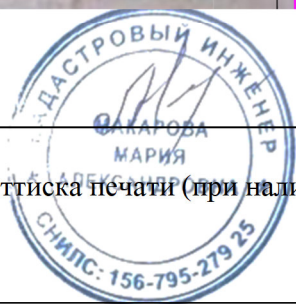

Раздел 4

Схема расположения границ публичного сервитута



Масштаб 1:1 000

Подпись _____

Дата « 29 » августа 20 25 г.

Место для оттиска печати (при наличии) лица, составившего описание местоположения границ объекта



Раздел 4

Схема расположения границ публичного сервитута



Масштаб 1:1 000

Подпись _____

Дата « 29 » августа 20 25 г.

Место для оттиска печати (при наличии) лица, составившего описание местоположения границ объекта

