

ГРАФИЧЕСКОЕ ОПИСАНИЕ
местоположения границ населенных пунктов, территориальных
зон, особо охраняемых природных территорий, зон с особыми
условиями использования территории

Публичный сервитут для размещения линейного объекта: Проект застройки 20 м-на СВЖР г. Оренбурга, (3 очередь строительства). Расширение газораспределительной системы

(наименование объекта, местоположение границ которого описано (далее - объект))

Раздел 1

Сведения об объекте		
№ п/п	Характеристики объекта	Описание характеристик
1	2	3
1	Местоположение объекта	Оренбургская область, город город Оренбург.
2	Площадь объекта ± величина погрешности определения площади ($P \pm \Delta P$)	2 275 м ²
		Публичный сервитут устанавливается сроком на 49 лет.

Раздел 2

Сведения о местоположении границ объекта

1. Система координат МСК - субъект 56, зона 2

2. Сведения о характерных точках границ объекта

Обозначение характерных точек границ	Координаты, м		Метод определения координат характерной точки	Средняя квадратическая погрешность положения характерной точки (Mt), м	Описание обозначения точки на местности (при наличии)
	X	Y			
1	2	3	4	5	6
57(1)					
1	432834,82	2309740,64	Метод спутниковых геодезических измерений (определений)	0,10	—
4	432836,83	2309730,42	Метод спутниковых геодезических измерений (определений)	0,10	—
5	432837,43	2309727,44	Метод спутниковых геодезических измерений (определений)	0,10	—
6	432841,35	2309728,24	Метод спутниковых геодезических измерений (определений)	0,10	—
7	432840,75	2309731,21	Метод спутниковых геодезических измерений (определений)	0,10	—
8	432839,56	2309737,27	Метод спутниковых геодезических измерений (определений)	0,10	—
9	432845,63	2309738,14	Метод спутниковых геодезических измерений (определений)	0,10	—
10	432870,40	2309743,68	Метод спутниковых геодезических измерений (определений)	0,10	—
11	432930,43	2309755,08	Метод спутниковых геодезических измерений (определений)	0,10	—
12	432972,86	2309763,62	Метод спутниковых геодезических измерений (определений)	0,10	—
13	432978,83	2309764,90	Метод спутниковых геодезических измерений (определений)	0,10	—
14	432976,17	2309776,31	Метод спутниковых геодезических измерений (определений)	0,10	—
15	432972,27	2309775,40	Метод спутниковых геодезических измерений (определений)	0,10	—
16	432974,01	2309767,96	Метод спутниковых геодезических измерений (определений)	0,10	—
17	432972,04	2309767,54	Метод спутниковых геодезических измерений (определений)	0,10	—
18	432931,66	2309759,41	Метод спутниковых геодезических измерений (определений)	0,10	—
19	432929,98	2309768,76	Метод спутниковых геодезических измерений (определений)	0,10	—

Раздел 2

Сведения о местоположении границ объекта

1	2	3	4	5	6
20	432926,04	2309768,05	Метод спутниковых геодезических измерений (определений)	0,10	—
21	432927,73	2309758,64	Метод спутниковых геодезических измерений (определений)	0,10	—
22	432869,59	2309747,60	Метод спутниковых геодезических измерений (определений)	0,10	—
23	432846,76	2309742,49	Метод спутниковых геодезических измерений (определений)	0,10	—
24	432844,57	2309751,72	Метод спутниковых геодезических измерений (определений)	0,10	—
25	432840,68	2309750,79	Метод спутниковых геодезических измерений (определений)	0,10	—
26	432842,82	2309741,78	Метод спутниковых геодезических измерений (определений)	0,10	—
1	432834,82	2309740,64	Метод спутниковых геодезических измерений (определений)	0,10	—
57(2)					
27	432773,40	2309858,18	Метод спутниковых геодезических измерений (определений)	0,10	—
28	432776,26	2309855,39	Метод спутниковых геодезических измерений (определений)	0,10	—
29	432786,83	2309866,24	Метод спутниковых геодезических измерений (определений)	0,10	—
30	432797,48	2309868,77	Метод спутниковых геодезических измерений (определений)	0,10	—
31	432809,39	2309871,59	Метод спутниковых геодезических измерений (определений)	0,10	—
32	432839,76	2309877,29	Метод спутниковых геодезических измерений (определений)	0,10	—
33	432839,76	2309877,27	Метод спутниковых геодезических измерений (определений)	0,10	—
34	432880,24	2309885,40	Метод спутниковых геодезических измерений (определений)	0,10	—
35	432881,81	2309877,97	Метод спутниковых геодезических измерений (определений)	0,10	—
36	432885,72	2309878,80	Метод спутниковых геодезических измерений (определений)	0,10	—
37	432884,18	2309886,13	Метод спутниковых геодезических измерений (определений)	0,10	—

Раздел 2

Сведения о местоположении границ объекта					
1	2	3	4	5	6
38	432909,88	2309890,71	Метод спутниковых геодезических измерений (определений)	0,10	—
39	432911,07	2309883,65	Метод спутниковых геодезических измерений (определений)	0,10	—
40	432911,56	2309882,95	Метод спутниковых геодезических измерений (определений)	0,10	—
41	432914,94	2309884,76	Метод спутниковых геодезических измерений (определений)	0,10	—
42	432913,16	2309895,36	Метод спутниковых геодезических измерений (определений)	0,10	—
43	432880,86	2309889,60	Метод спутниковых геодезических измерений (определений)	0,10	—
44	432843,09	2309882,01	Метод спутниковых геодезических измерений (определений)	0,10	—
45	432835,90	2309929,84	Метод спутниковых геодезических измерений (определений)	0,10	—
46	432829,27	2309928,69	Метод спутниковых геодезических измерений (определений)	0,10	—
47	432829,95	2309924,75	Метод спутниковых геодезических измерений (определений)	0,10	—
48	432832,55	2309925,20	Метод спутниковых геодезических измерений (определений)	0,10	—
49	432839,16	2309881,25	Метод спутниковых геодезических измерений (определений)	0,10	—
50	432808,56	2309875,51	Метод спутниковых геодезических измерений (определений)	0,10	—
51	432798,72	2309873,17	Метод спутниковых геодезических измерений (определений)	0,10	—
52	432797,00	2309886,27	Метод спутниковых геодезических измерений (определений)	0,10	—
53	432796,53	2309889,37	Метод спутниковых геодезических измерений (определений)	0,10	—
54	432792,57	2309888,75	Метод спутниковых геодезических измерений (определений)	0,10	—
55	432793,05	2309885,68	Метод спутниковых геодезических измерений (определений)	0,10	—
56	432794,80	2309872,24	Метод спутниковых геодезических измерений (определений)	0,10	—
57	432784,77	2309869,87	Метод спутниковых геодезических измерений (определений)	0,10	—

Раздел 2

Сведения о местоположении границ объекта					
1	2	3	4	5	6
27	432773,40	2309858,18	Метод спутниковых геодезических измерений (определений)	0,10	—
57(3)					
58	432856,18	2310006,99	Метод спутниковых геодезических измерений (определений)	0,10	—
59	432859,52	2310004,80	Метод спутниковых геодезических измерений (определений)	0,10	—
60	432862,40	2310009,18	Метод спутниковых геодезических измерений (определений)	0,10	—
61	432895,23	2309989,51	Метод спутниковых геодезических измерений (определений)	0,10	—
62	432933,28	2309994,55	Метод спутниковых геодезических измерений (определений)	0,10	—
63	432935,64	2309995,22	Метод спутниковых геодезических измерений (определений)	0,10	—
64	432933,03	2310018,38	Метод спутниковых геодезических измерений (определений)	0,10	—
65	432929,77	2310018,07	Метод спутниковых геодезических измерений (определений)	0,10	—
66	432921,46	2310060,64	Метод спутниковых геодезических измерений (определений)	0,10	—
67	432911,76	2310058,64	Метод спутниковых геодезических измерений (определений)	0,10	—
68	432912,57	2310054,72	Метод спутниковых геодезических измерений (определений)	0,10	—
69	432918,31	2310055,90	Метод спутниковых геодезических измерений (определений)	0,10	—
70	432926,19	2310015,51	Метод спутниковых геодезических измерений (определений)	0,10	—
71	432926,47	2310014,13	Метод спутниковых геодезических измерений (определений)	0,10	—
72	432928,28	2310014,49	Метод спутниковых геодезических измерений (определений)	0,10	—
73	432928,34	2310013,91	Метод спутниковых геодезических измерений (определений)	0,10	—
74	432929,50	2310014,03	Метод спутниковых геодезических измерений (определений)	0,10	—
75	432931,26	2309998,32	Метод спутниковых геодезических измерений (определений)	0,10	—

Раздел 2

Сведения о местоположении границ объекта					
1	2	3	4	5	6
76	432896,09	2309993,65	Метод спутниковых геодезических измерений (определений)	0,10	—
77	432861,16	2310014,58	Метод спутниковых геодезических измерений (определений)	0,10	—
58	432856,18	2310006,99	Метод спутниковых геодезических измерений (определений)	0,10	—
3. Сведения о характерных точках части (частей) границы объекта					
1	2	3	4	5	6
—	—	—	—	—	—

Раздел 3

Сведения о местоположении измененных (уточненных) границ объекта							
1. Система координат		МСК - субъект 56, зона 2					
2. Сведения о характерных точках границ объекта							
Обозначение характерных точек границы	Существующие координаты, м		Измененные (уточненные) координаты, м		Метод определения координат характерной точки	Средняя квадратическа я погрешность положения характерной точки (Mt), м	Описание обозначения точки на местности (при наличии)
	X	Y	X	Y			
1	2	3	4	5	6	7	8
—	—	—	—	—	—	—	—
3. Сведения о характерных точках части (частей) границы объекта							
1	2	3	4	5	6	7	8
—	—	—	—	—	—	—	—


ТЕКСТОВОЕ ОПИСАНИЕ

местоположения границ населенных пунктов, территориальных зон

Прохождение границы		Описание прохождения границы
от точки	до точки	
1	2	3
—	—	—

Раздел 4

Схема расположения границ публичного сервитута

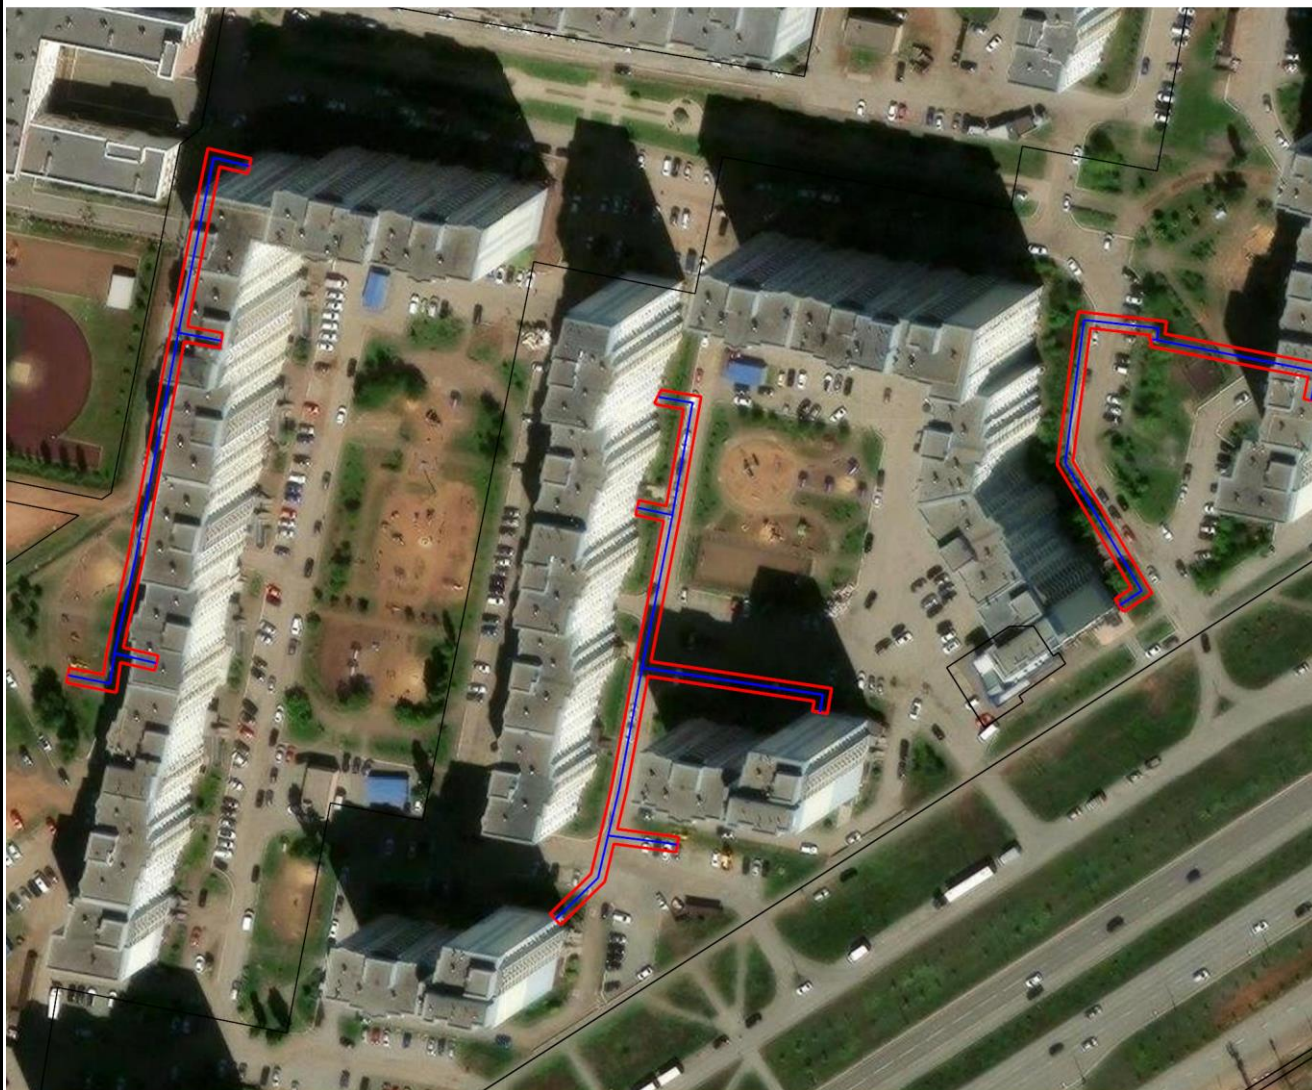

Масштаб 1:2 000

Используемые условные знаки и обозначения:

- - граница публичного сервитута
- - ось сооружения
- - граница земельного участка
- - граница кадастрового квартала
- 56:12:3.7 - кадастровый номер муниципального образования
- 56:12:0301041 - кадастровый номер квартала
- 56:12:0000000:2005 - кадастровый номер земельного участка
- 7 - характерная точка объекта

Подпись _____ Дата « 28 » 08 20 25 г.

Место для оттиска печати (при наличии) лица, составившего описание местоположения границ объекта



Раздел 4

Схема расположения границ публичного сервитута



Масштаб 1:700

Подпись _____

Дата « 28 » 08 20 25 г.

Место для оттиска печати (при наличии) лица, составившего описание местоположения границ объекта



Раздел 4

Схема расположения границ публичного сервитута



Масштаб 1:700

Подпись




Дата « 28 » 08 20 25 г.

Место для оттиска печати (при наличии) лица, составившего описание местоположения границ объекта

Раздел 4

Схема расположения границ публичного сервитута

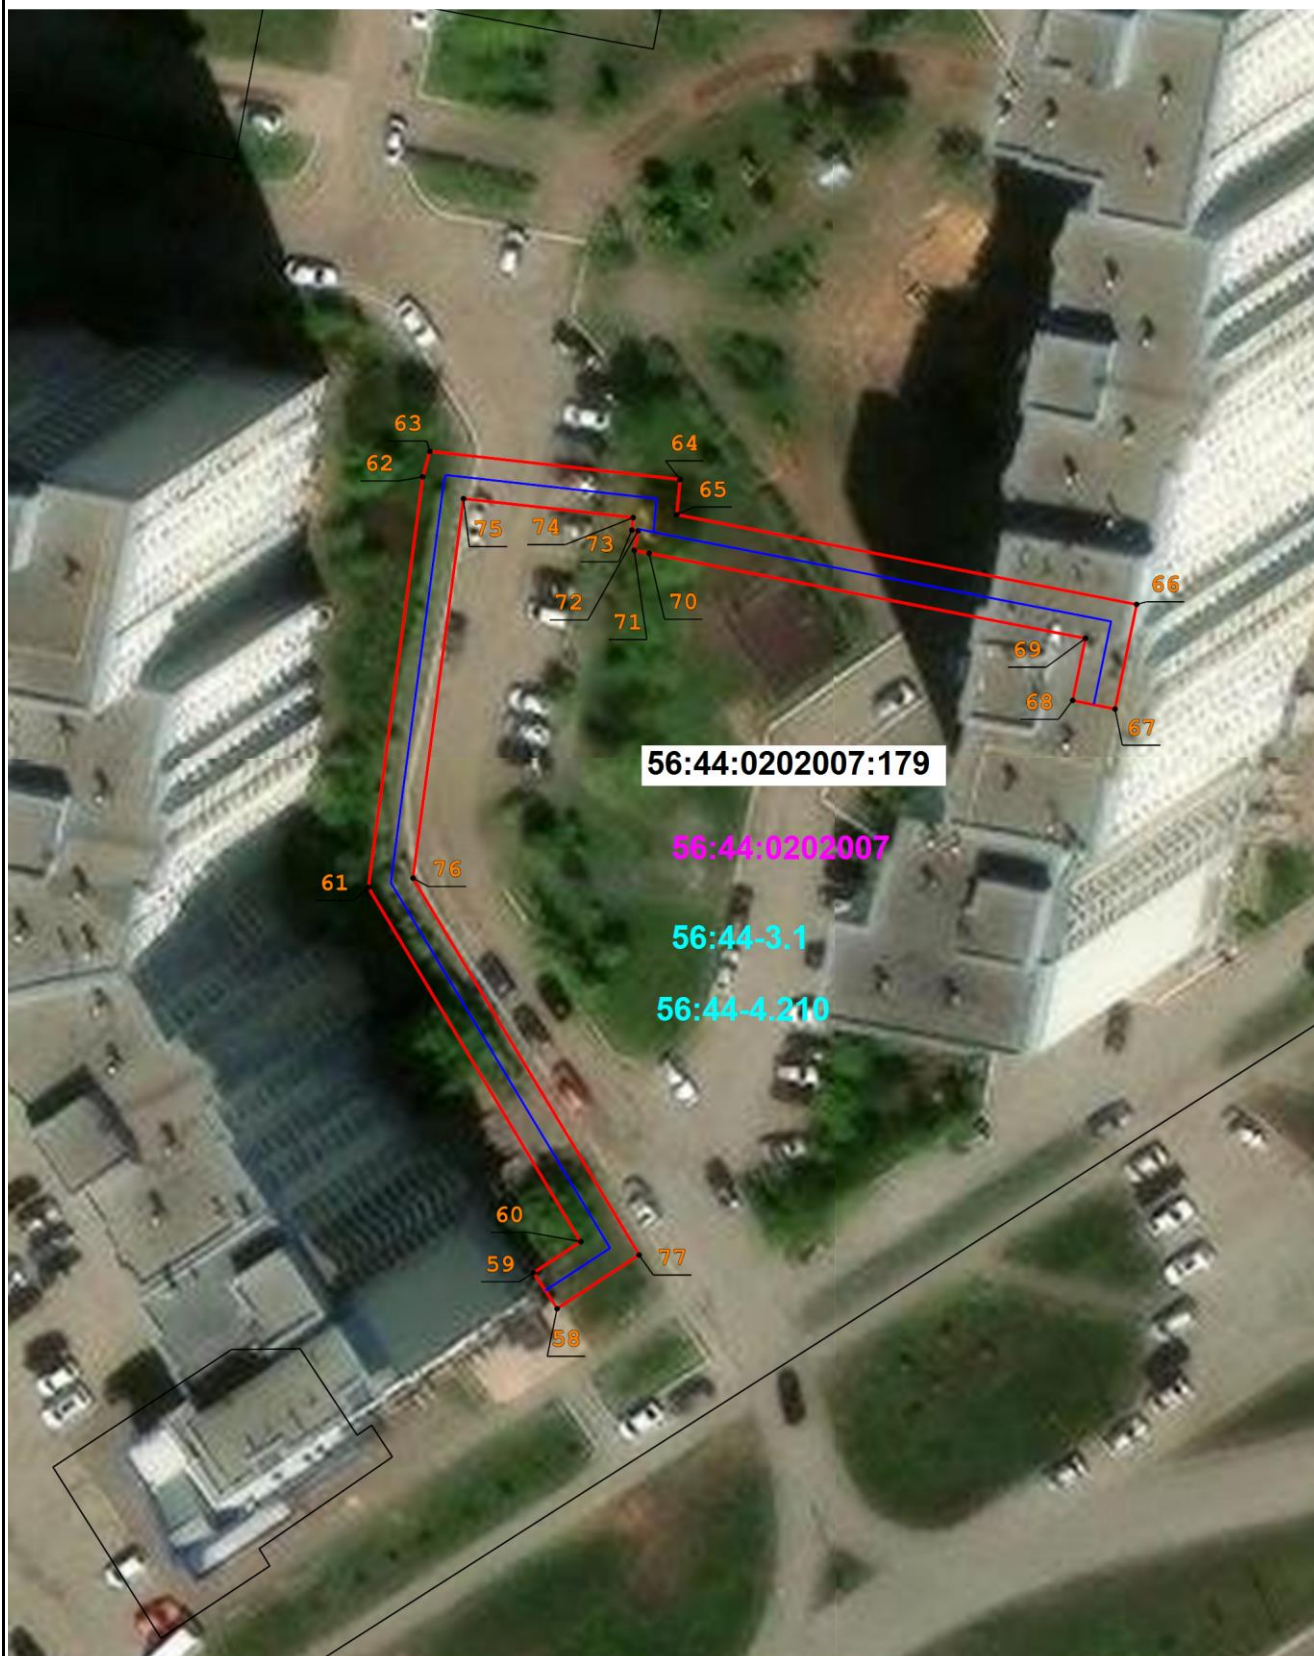

Масштаб 1:700

Подпись



Дата

« 28 »

08

20

25

г.

Место для оттиска печати (при наличии) лица, составившего описание местоположения границ объекта

