

ГРАФИЧЕСКОЕ ОПИСАНИЕ
местоположения границ населенных пунктов, территориальных
зон, особо охраняемых природных территорий, зон с особыми
условиями использования территории

*Публичный сервитут для размещения линейного объекта: Газопровод высокого и среднего давления, г.
Оренбург, улица Уральская, дом 2/8 (Перенос подземного газопровода высокого давления Ду 225 от
ул.Потехина до микрорайона «Дубки»)*

(наименование объекта, местоположение границ которого описано (далее - объект))

Раздел 1

Сведения об объекте		
№ п/п	Характеристики объекта	Описание характеристик
1	2	3
1	Местоположение объекта	Оренбургская область, город город Оренбург.
2	Площадь объекта ± величина погрешности определения площади ($P \pm \Delta P$)	4 937 м ²
3	Иные характеристики объекта	Публичный сервитут устанавливается сроком на 49 лет.

Раздел 2

Сведения о местоположении границ объекта

1. Система координат МСК - субъект 56, зона 2

2. Сведения о характерных точках границ объекта

Обозначение характерных точек границ	Координаты, м		Метод определения координат характерной точки	Средняя квадратическая погрешность положения характерной точки (Mt), м	Описание обозначения точки на местности (при наличии)
	X	Y			
1	2	3	4	5	6
1	427491,55	2307530,68	Метод спутниковых геодезических измерений (определений)	0,10	—
2	427496,00	2307528,46	Метод спутниковых геодезических измерений (определений)	0,10	—
3	427496,08	2307528,62	Метод спутниковых геодезических измерений (определений)	0,10	—
4	427498,33	2307527,65	Метод спутниковых геодезических измерений (определений)	0,10	—
5	427501,28	2307527,45	Метод спутниковых геодезических измерений (определений)	0,10	—
6	427503,77	2307528,21	Метод спутниковых геодезических измерений (определений)	0,10	—
7	427506,32	2307530,61	Метод спутниковых геодезических измерений (определений)	0,10	—
8	427509,83	2307536,40	Метод спутниковых геодезических измерений (определений)	0,10	—
9	427517,22	2307547,30	Метод спутниковых геодезических измерений (определений)	0,10	—
10	427523,77	2307552,37	Метод спутниковых геодезических измерений (определений)	0,10	—
11	427534,84	2307555,48	Метод спутниковых геодезических измерений (определений)	0,10	—
12	427563,39	2307559,65	Метод спутниковых геодезических измерений (определений)	0,10	—
13	427572,69	2307559,14	Метод спутниковых геодезических измерений (определений)	0,10	—
14	427597,30	2307546,32	Метод спутниковых геодезических измерений (определений)	0,10	—
15	427616,06	2307535,27	Метод спутниковых геодезических измерений (определений)	0,10	—
16	427625,10	2307530,24	Метод спутниковых геодезических измерений (определений)	0,10	—
17	427581,11	2307453,51	Метод спутниковых геодезических измерений (определений)	0,10	—

Раздел 2

Сведения о местоположении границ объекта					
1	2	3	4	5	6
18	427631,86	2307429,93	Метод спутниковых геодезических измерений (определений)	0,10	—
19	427625,86	2307417,13	Метод спутниковых геодезических измерений (определений)	0,10	—
20	427619,33	2307406,76	Метод спутниковых геодезических измерений (определений)	0,10	—
21	427683,81	2307366,44	Метод спутниковых геодезических измерений (определений)	0,10	—
22	427694,95	2307359,05	Метод спутниковых геодезических измерений (определений)	0,10	—
23	427691,65	2307354,09	Метод спутниковых геодезических измерений (определений)	0,10	—
24	427692,22	2307353,71	Метод спутниковых геодезических измерений (определений)	0,10	—
25	427691,91	2307353,25	Метод спутниковых геодезических измерений (определений)	0,10	—
26	427689,87	2307349,80	Метод спутниковых геодезических измерений (определений)	0,10	—
27	427694,72	2307346,84	Метод спутниковых геодезических измерений (определений)	0,10	—
28	427676,00	2307311,75	Метод спутниковых геодезических измерений (определений)	0,10	—
29	427664,06	2307291,62	Метод спутниковых геодезических измерений (определений)	0,10	—
30	427793,94	2307215,40	Метод спутниковых геодезических измерений (определений)	0,10	—
31	427844,45	2307186,84	Метод спутниковых геодезических измерений (определений)	0,10	—
32	427907,87	2307167,30	Метод спутниковых геодезических измерений (определений)	0,10	—
33	427945,10	2307149,97	Метод спутниковых геодезических измерений (определений)	0,10	—
34	428006,63	2307113,39	Метод спутниковых геодезических измерений (определений)	0,10	—
35	428017,91	2307134,81	Метод спутниковых геодезических измерений (определений)	0,10	—
36	428019,27	2307137,18	Метод спутниковых геодезических измерений (определений)	0,10	—
37	428077,27	2307102,59	Метод спутниковых геодезических измерений (определений)	0,10	—

Раздел 2

Сведения о местоположении границ объекта					
1	2	3	4	5	6
38	428146,07	2307058,67	Метод спутниковых геодезических измерений (определений)	0,10	—
39	428194,51	2307029,70	Метод спутниковых геодезических измерений (определений)	0,10	—
40	428230,82	2307007,49	Метод спутниковых геодезических измерений (определений)	0,10	—
41	428234,30	2307013,39	Метод спутниковых геодезических измерений (определений)	0,10	—
42	428238,44	2307010,86	Метод спутниковых геодезических измерений (определений)	0,10	—
43	428240,53	2307014,27	Метод спутниковых геодезических измерений (определений)	0,10	—
44	428232,92	2307018,93	Метод спутниковых геодезических измерений (определений)	0,10	—
45	428229,44	2307013,03	Метод спутниковых геодезических измерений (определений)	0,10	—
46	428196,58	2307033,12	Метод спутниковых геодезических измерений (определений)	0,10	—
47	428148,17	2307062,08	Метод спутниковых геодезических измерений (определений)	0,10	—
48	428079,37	2307106,00	Метод спутниковых геодезических измерений (определений)	0,10	—
49	428021,22	2307140,68	Метод спутниковых геодезических измерений (определений)	0,10	—
50	428022,52	2307143,11	Метод спутниковых геодезических измерений (определений)	0,10	—
51	428019,00	2307145,00	Метод спутниковых геодезических измерений (определений)	0,10	—
52	428016,80	2307140,91	Метод спутниковых геодезических измерений (определений)	0,10	—
53	428014,40	2307136,75	Метод спутниковых геодезических измерений (определений)	0,10	—
54	428005,05	2307118,98	Метод спутниковых геодезических измерений (определений)	0,10	—
55	427946,97	2307153,51	Метод спутниковых геодезических измерений (определений)	0,10	—
56	427909,31	2307171,04	Метод спутниковых геодезических измерений (определений)	0,10	—
57	427846,04	2307190,53	Метод спутниковых геодезических измерений (определений)	0,10	—

Раздел 2

Сведения о местоположении границ объекта					
1	2	3	4	5	6
58	427795,93	2307218,87	Метод спутниковых геодезических измерений (определений)	0,10	—
59	427669,56	2307293,04	Метод спутниковых геодезических измерений (определений)	0,10	—
60	427679,49	2307309,79	Метод спутниковых геодезических измерений (определений)	0,10	—
61	427697,08	2307342,78	Метод спутниковых геодезических измерений (определений)	0,10	—
62	427712,00	2307332,85	Метод спутниковых геодезических измерений (определений)	0,10	—
63	427714,22	2307336,19	Метод спутниковых геодезических измерений (определений)	0,10	—
64	427698,97	2307346,32	Метод спутниковых геодезических измерений (определений)	0,10	—
65	427700,02	2307348,30	Метод спутниковых геодезических измерений (определений)	0,10	—
66	427695,32	2307351,16	Метод спутниковых геодезических измерений (определений)	0,10	—
67	427695,56	2307351,51	Метод спутниковых геодезических измерений (определений)	0,10	—
68	427695,98	2307351,23	Метод спутниковых геодезических измерений (определений)	0,10	—
69	427699,41	2307356,23	Метод спутниковых геодезических измерений (определений)	0,10	—
70	427698,87	2307356,59	Метод спутниковых геодезических измерений (определений)	0,10	—
71	427699,92	2307358,11	Метод спутниковых геодезических измерений (определений)	0,10	—
72	427698,27	2307359,25	Метод спутниковых геодезических измерений (определений)	0,10	—
73	427699,38	2307360,91	Метод спутниковых геодезических измерений (определений)	0,10	—
74	427685,97	2307369,80	Метод спутниковых геодезических измерений (определений)	0,10	—
75	427624,85	2307408,02	Метод спутниковых геодезических измерений (определений)	0,10	—
76	427629,38	2307415,21	Метод спутниковых геодезических измерений (определений)	0,10	—
77	427637,18	2307431,86	Метод спутниковых геодезических измерений (определений)	0,10	—

Раздел 2

Сведения о местоположении границ объекта					
1	2	3	4	5	6
78	427586,74	2307455,31	Метод спутниковых геодезических измерений (определений)	0,10	—
79	427630,59	2307531,77	Метод спутниковых геодезических измерений (определений)	0,10	—
80	427619,77	2307537,78	Метод спутниковых геодезических измерений (определений)	0,10	—
81	427640,39	2307574,95	Метод спутниковых геодезических измерений (определений)	0,10	—
82	427636,89	2307576,89	Метод спутниковых геодезических измерений (определений)	0,10	—
83	427616,30	2307539,77	Метод спутниковых геодезических измерений (определений)	0,10	—
84	427599,24	2307549,82	Метод спутниковых геодезических измерений (определений)	0,10	—
85	427573,77	2307563,08	Метод спутниковых геодезических измерений (определений)	0,10	—
86	427563,21	2307563,67	Метод спутниковых геодезических измерений (определений)	0,10	—
87	427534,20	2307559,43	Метод спутниковых геодезических измерений (определений)	0,10	—
88	427529,57	2307559,09	Метод спутниковых геодезических измерений (определений)	0,10	—
89	427529,63	2307558,17	Метод спутниковых геодезических измерений (определений)	0,10	—
90	427521,93	2307556,01	Метод спутниковых геодезических измерений (определений)	0,10	—
91	427514,26	2307550,08	Метод спутниковых геодезических измерений (определений)	0,10	—
92	427506,46	2307538,56	Метод спутниковых геодезических измерений (определений)	0,10	—
93	427503,18	2307533,15	Метод спутниковых геодезических измерений (определений)	0,10	—
94	427501,71	2307531,77	Метод спутниковых геодезических измерений (определений)	0,10	—
95	427500,82	2307531,49	Метод спутниковых геодезических измерений (определений)	0,10	—
96	427499,29	2307531,59	Метод спутниковых геодезических измерений (определений)	0,10	—
97	427497,82	2307532,23	Метод спутниковых геодезических измерений (определений)	0,10	—

Раздел 2

Сведения о местоположении границ объекта					
1	2	3	4	5	6
98	427497,96	2307532,53	Метод спутниковых геодезических измерений (определений)	0,10	—
99	427493,44	2307534,83	Метод спутниковых геодезических измерений (определений)	0,10	—
1	427491,55	2307530,68	Метод спутниковых геодезических измерений (определений)	0,10	—
3. Сведения о характерных точках части (частей) границы объекта					
1	2	3	4	5	6
—	—	—	—	—	—

Раздел 3

Сведения о местоположении измененных (уточненных) границ объекта

1. Система координат	МСК - субъект 56, зона 2
-----------------------------	--------------------------

2. Сведения о характерных точках границ объекта

Обозначение характерных точек границы	Существующие координаты, м		Измененные (уточненные) координаты, м		Метод определения координат характерной точки	Средняя квадратическа я погрешность положения характерной точки (Mt), м	Описание обозначения точки на местности (при наличии)
	X	Y	X	Y			
1	2	3	4	5	6	7	8
—	—	—	—	—	—	—	—
3. Сведения о характерных точках части (частей) границы объекта							
1	2	3	4	5	6	7	8
—	—	—	—	—	—	—	—


ТЕКСТОВОЕ ОПИСАНИЕ

местоположения границ населенных пунктов, территориальных зон

Прохождение границы		Описание прохождения границы
от точки	до точки	
1	2	3
—	—	—


Раздел 4

Схема расположения границ публичного сервитута

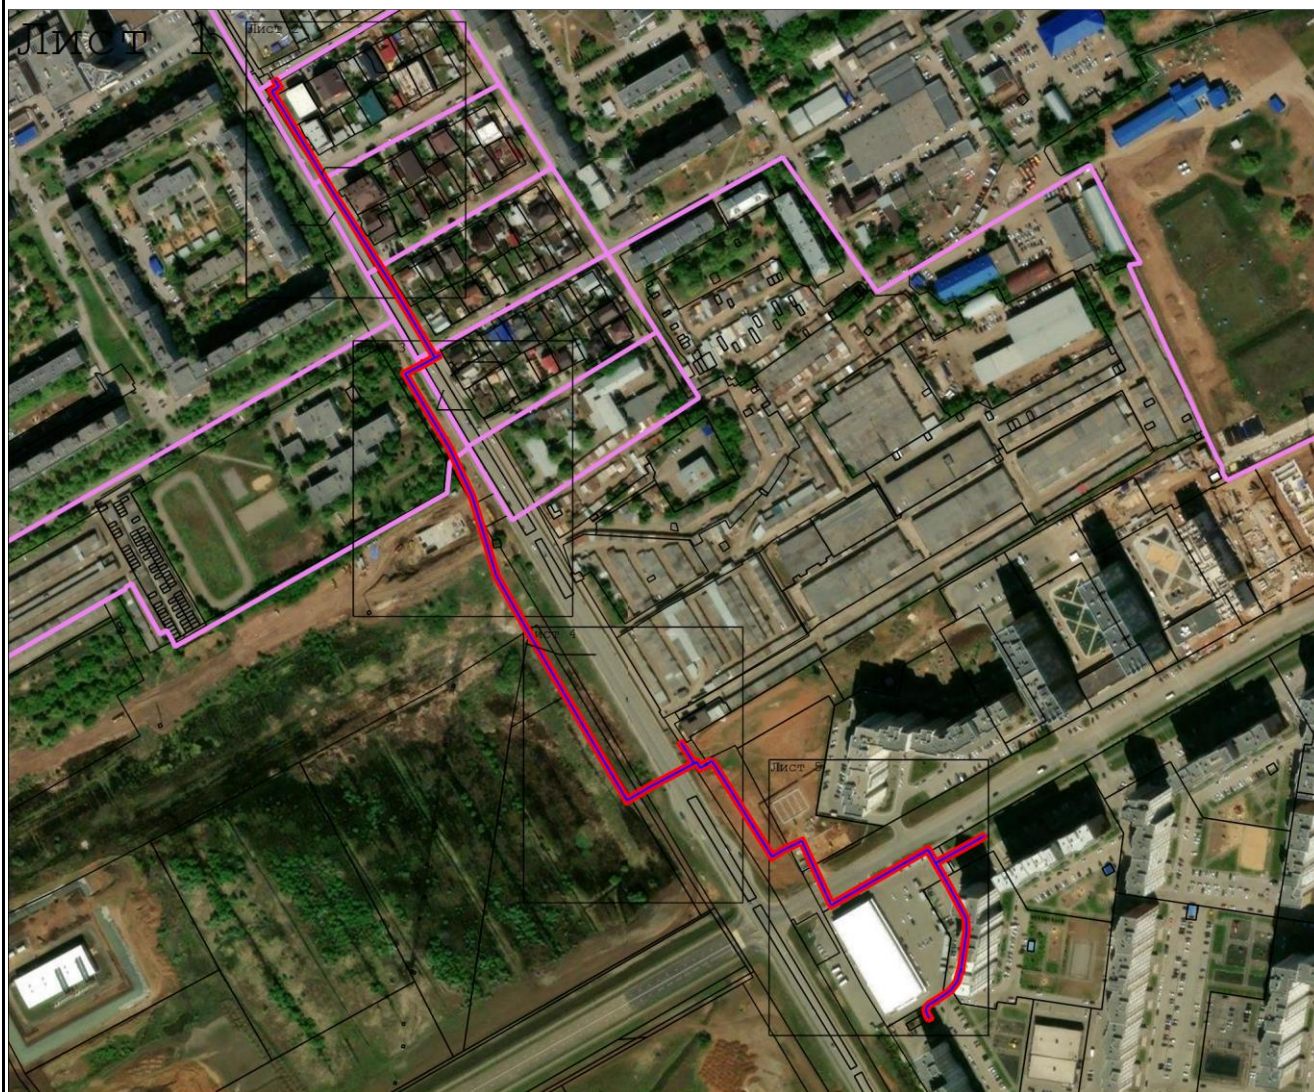

Масштаб 1:6 000

Используемые условные знаки и обозначения:

 -  - граница публичного сервитута
-  - ось сооружения
-  - граница земельного участка
-  - граница кадастрового квартала
-  - кадастровый номер муниципального образования
-  - кадастровый номер квартала
-  - кадастровый номер земельного участка
-  - характерная точка объекта

Подпись _____


Дата « 28 » 08 20 25 г.

Место для оттиска печати (при наличии) лица, составившего описание местоположения границ объекта



Раздел 4

Схема расположения границ публичного сервитута

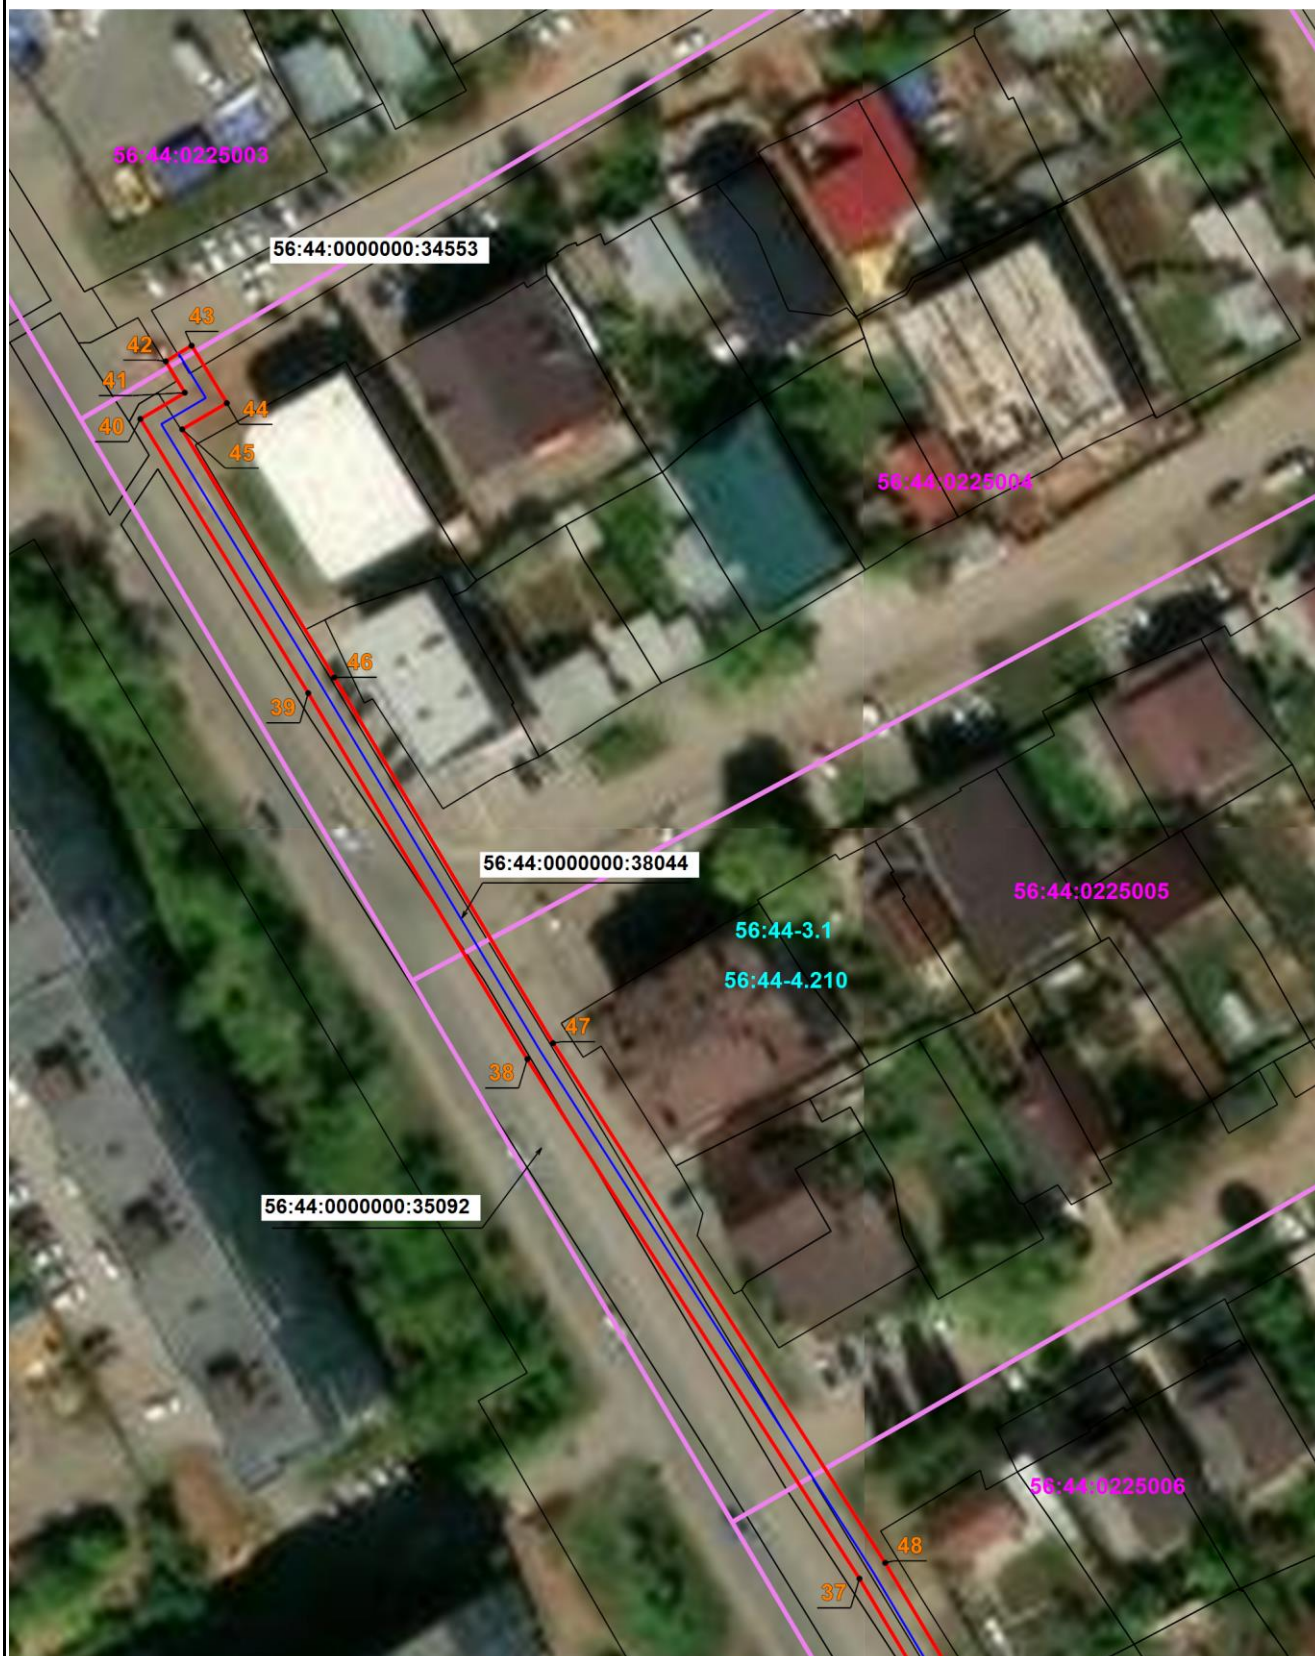

Масштаб 1:1 000

Подпись _____

Дата « 28 » 08 20 25 г.

Место для отиска печати (при наличии) лица, составившего описание местоположения границ объекта



Раздел 4

Схема расположения границ публичного сервитута



Масштаб 1:1 000

Подпись _____


Дата « 28 » 08 20 25 г.

Место для оттиска печати (при наличии) лица, составившего описание местоположения границ объекта



Раздел 4

Схема расположения границ публичного сервитута

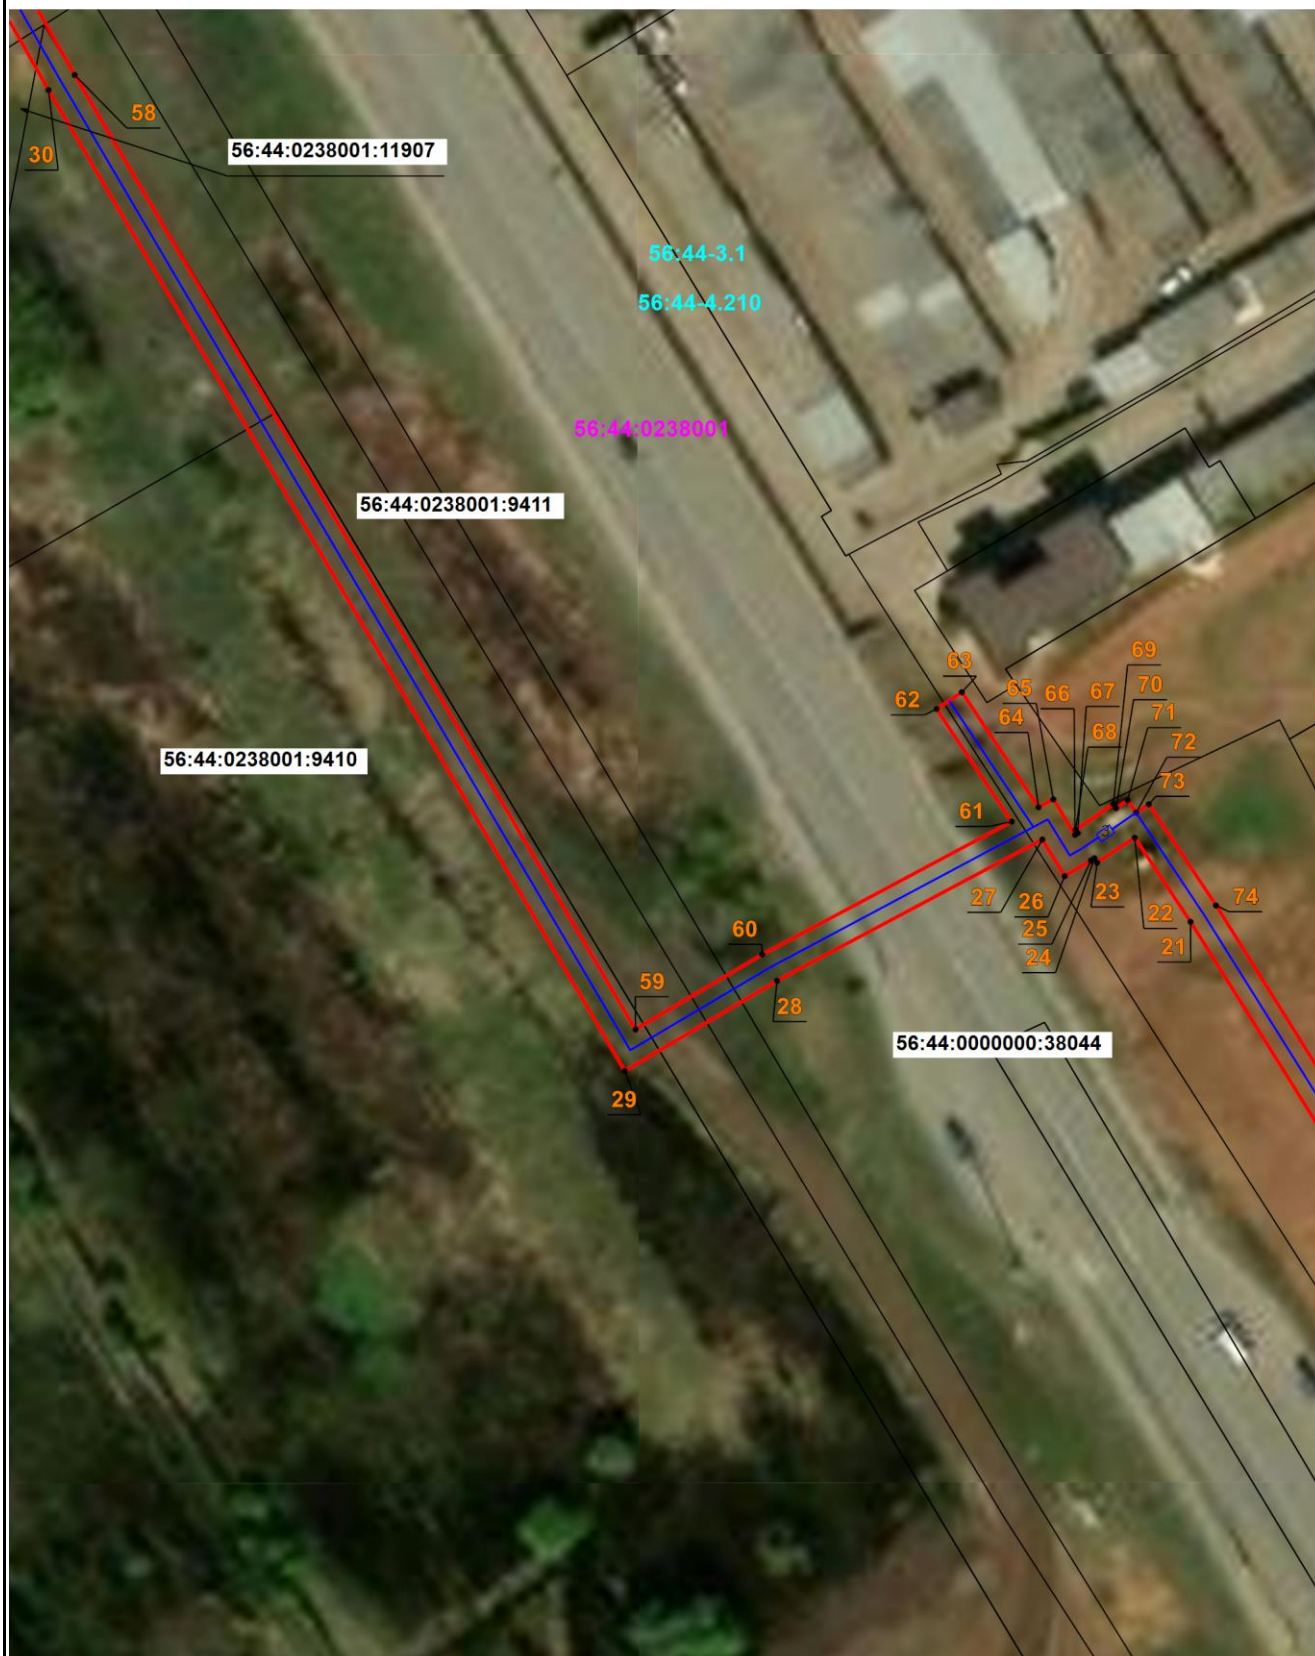

Масштаб 1:1 000

Подпись _____


Дата « 28 » 08 20 25 г.

Место для оттиска печати (при наличии) лица, составившего описание местоположения границ объекта



Раздел 4

Схема расположения границ публичного сервитута

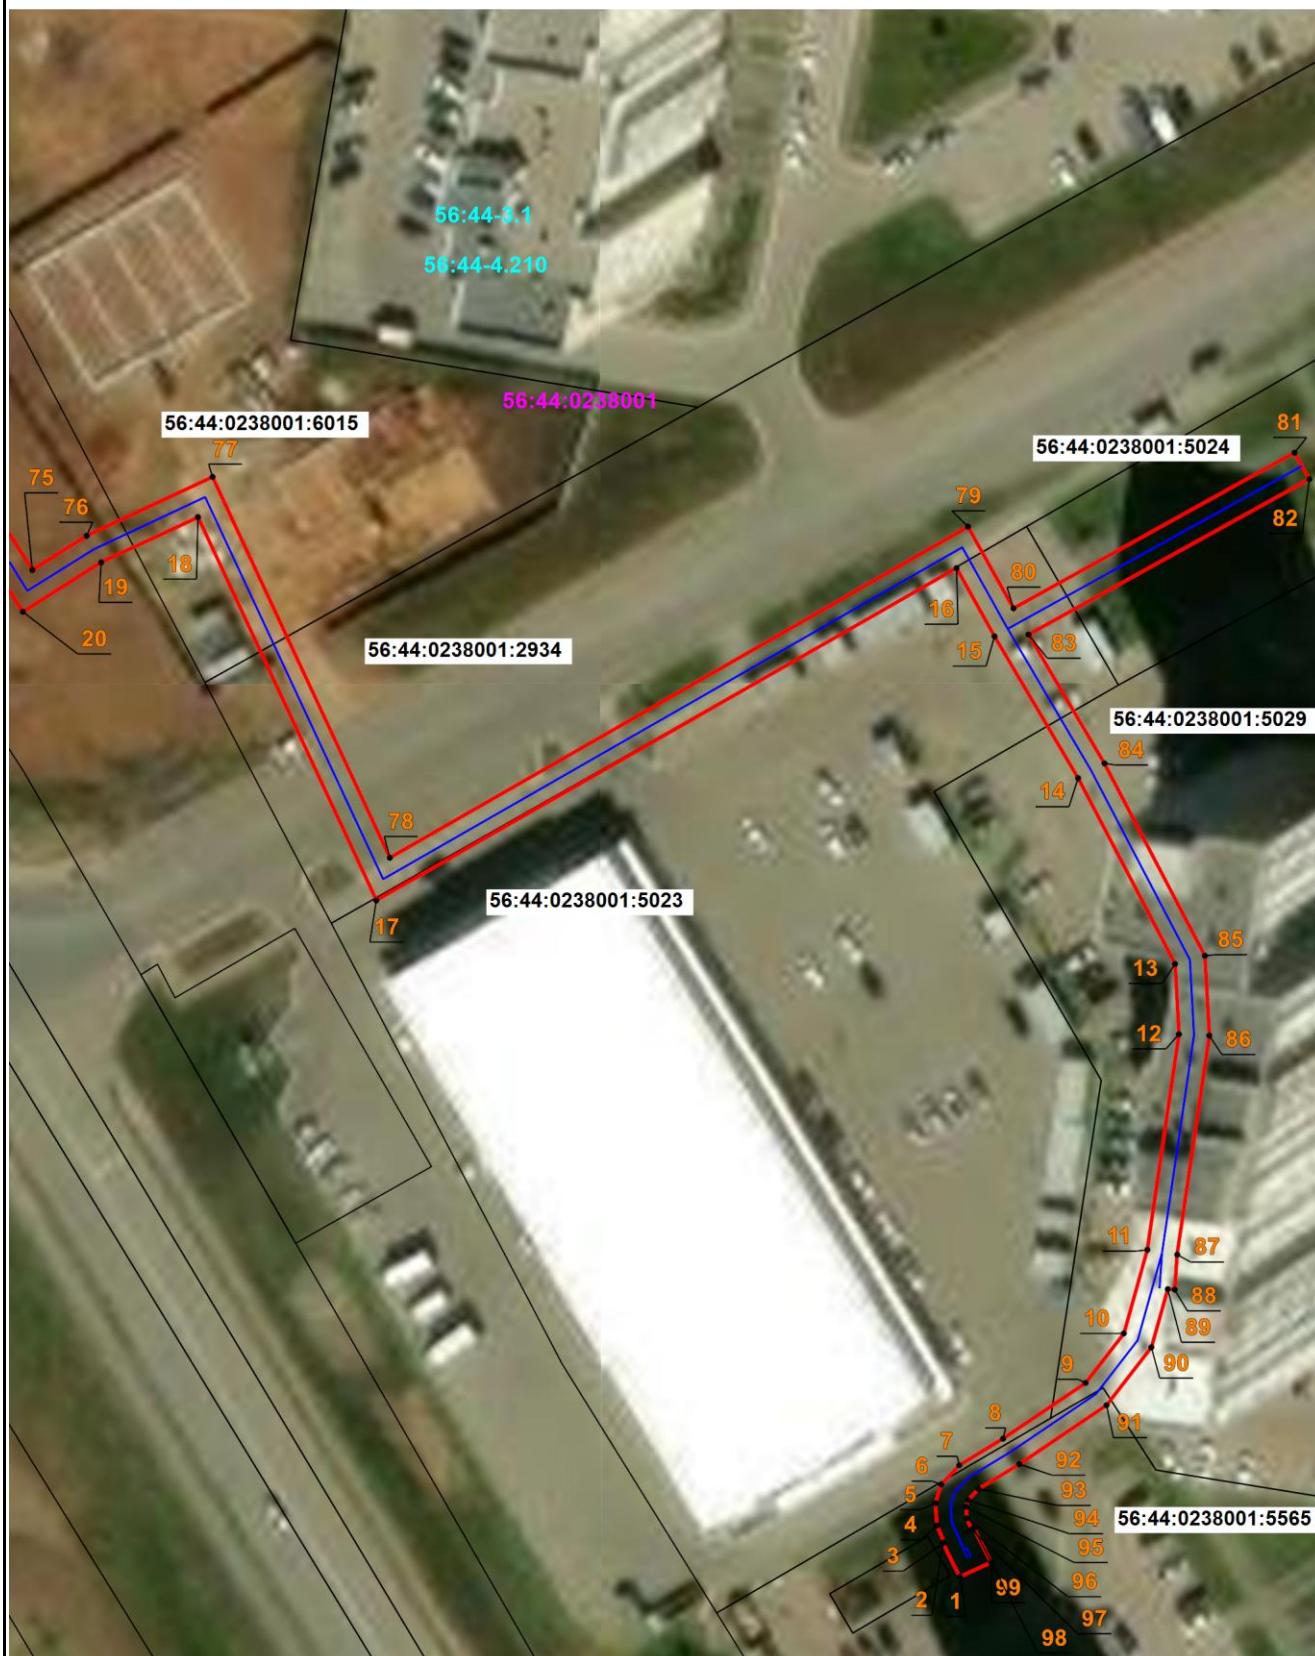

Масштаб 1:1 000

Подпись _____

Дата « 28 » 08 20 25 г.

Место для оттиска печати (при наличии) лица, составившего описание местоположения границ объекта



