

ГРАФИЧЕСКОЕ ОПИСАНИЕ
местоположения границ населенных пунктов, территориальных
зон, особо охраняемых природных территорий, зон с особыми
условиями использования территории

*Публичный сервитут для размещения линейного объекта: Расширение газораспределительной системы.
Застройка 20 микрорайона СВЖР г. Оренбурга. Третья очередь строительства.*

(наименование объекта, местоположение границ которого описано (далее - объект))

Раздел 1

Сведения об объекте		
№ п/п	Характеристики объекта	Описание характеристик
1	2	3
1	Местоположение объекта	Оренбургская область, город город Оренбург.
2	Площадь объекта ± величина погрешности определения площади ($P \pm \Delta P$)	2 007 м ²
		Публичный сервитут устанавливается сроком на 49 лет.

Раздел 2

Сведения о местоположении границ объекта

1. Система координат МСК - субъект 56, зона 2

2. Сведения о характерных точках границ объекта

Обозначение характерных точек границ	Координаты, м		Метод определения координат характерной точки	Средняя квадратическая погрешность положения характерной точки (Mt), м	Описание обозначения точки на местности (при наличии)
	X	Y			
1	2	3	4	5	6
58(1)					
1	432784,67	2309924,28	Метод спутниковых геодезических измерений (определений)	0,10	—
2	432792,11	2309891,90	Метод спутниковых геодезических измерений (определений)	0,10	—
3	432791,75	2309891,83	Метод спутниковых геодезических измерений (определений)	0,10	—
4	432792,73	2309886,67	Метод спутниковых геодезических измерений (определений)	0,10	—
5	432797,29	2309887,56	Метод спутниковых геодезических измерений (определений)	0,10	—
6	432796,29	2309892,75	Метод спутниковых геодезических измерений (определений)	0,10	—
7	432796,03	2309892,70	Метод спутниковых геодезических измерений (определений)	0,10	—
8	432788,96	2309923,45	Метод спутниковых геодезических измерений (определений)	0,10	—
9	432811,80	2309956,34	Метод спутниковых геодезических измерений (определений)	0,10	—
10	432827,16	2309980,98	Метод спутниковых геодезических измерений (определений)	0,10	—
11	432849,86	2310015,11	Метод спутниковых геодезических измерений (определений)	0,10	—
12	432850,35	2310015,77	Метод спутниковых геодезических измерений (определений)	0,10	—
13	432860,31	2310010,24	Метод спутниковых геодезических измерений (определений)	0,10	—
14	432895,39	2309989,70	Метод спутниковых геодезических измерений (определений)	0,10	—
15	432933,11	2309994,85	Метод спутниковых геодезических измерений (определений)	0,10	—
16	432952,84	2309999,13	Метод спутниковых геодезических измерений (определений)	0,10	—
17	432969,75	2309913,26	Метод спутниковых геодезических измерений (определений)	0,10	—

Раздел 2

Сведения о местоположении границ объекта					
1	2	3	4	5	6
18	432993,47	2309803,50	Метод спутниковых геодезических измерений (определений)	0,10	—
19	432997,38	2309804,34	Метод спутниковых геодезических измерений (определений)	0,10	—
20	432973,66	2309914,07	Метод спутниковых геодезических измерений (определений)	0,10	—
21	432955,98	2310003,90	Метод спутниковых геодезических измерений (определений)	0,10	—
22	432934,44	2309999,23	Метод спутниковых геодезических измерений (определений)	0,10	—
23	432932,94	2310013,23	Метод спутниковых геодезических измерений (определений)	0,10	—
24	432932,30	2310017,45	Метод спутниковых геодезических измерений (определений)	0,10	—
25	432925,22	2310015,86	Метод спутниковых геодезических измерений (определений)	0,10	—
26	432926,02	2310011,41	Метод спутниковых геодезических измерений (определений)	0,10	—
27	432929,04	2310012,05	Метод спутниковых геодезических измерений (определений)	0,10	—
28	432930,49	2309998,52	Метод спутниковых геодезических измерений (определений)	0,10	—
29	432896,21	2309993,85	Метод спутниковых геодезических измерений (определений)	0,10	—
30	432862,29	2310013,71	Метод спутниковых геодезических измерений (определений)	0,10	—
31	432849,22	2310020,97	Метод спутниковых геодезических измерений (определений)	0,10	—
32	432846,59	2310017,40	Метод спутниковых геодезических измерений (определений)	0,10	—
33	432823,79	2309983,15	Метод спутниковых геодезических измерений (определений)	0,10	—
34	432808,46	2309958,54	Метод спутниковых геодезических измерений (определений)	0,10	—
1	432784,67	2309924,28	Метод спутниковых геодезических измерений (определений)	0,10	—
58(2)					
35	432836,84	2309729,37	Метод спутниковых геодезических измерений (определений)	0,10	—

Раздел 2

Сведения о местоположении границ объекта					
1	2	3	4	5	6
36	432837,81	2309724,20	Метод спутниковых геодезических измерений (определений)	0,10	—
37	432838,30	2309724,30	Метод спутниковых геодезических измерений (определений)	0,10	—
38	432840,79	2309717,07	Метод спутниковых геодезических измерений (определений)	0,10	—
39	432844,57	2309718,38	Метод спутниковых геодезических измерений (определений)	0,10	—
40	432842,26	2309725,08	Метод спутниковых геодезических измерений (определений)	0,10	—
41	432842,40	2309725,11	Метод спутниковых геодезических измерений (определений)	0,10	—
42	432841,46	2309730,31	Метод спутниковых геодезических измерений (определений)	0,10	—
35	432836,84	2309729,37	Метод спутниковых геодезических измерений (определений)	0,10	—
3. Сведения о характерных точках части (частей) границы объекта					
1	2	3	4	5	6
—	—	—	—	—	—

Раздел 3

Сведения о местоположении измененных (уточненных) границ объекта							
1. Система координат		МСК - субъект 56, зона 2					
2. Сведения о характерных точках границ объекта							
Обозначение характерных точек границы	Существующие координаты, м		Измененные (уточненные) координаты, м		Метод определения координат характерной точки	Средняя квадратическа я погрешность положения характерной точки (Mt), м	Описание обозначения точки на местности (при наличии)
	X	Y	X	Y			
1	2	3	4	5	6	7	8
—	—	—	—	—	—	—	—
3. Сведения о характерных точках части (частей) границы объекта							
1	2	3	4	5	6	7	8
—	—	—	—	—	—	—	—


ТЕКСТОВОЕ ОПИСАНИЕ

местоположения границ населенных пунктов, территориальных зон

Прохождение границы		Описание прохождения границы
от точки	до точки	
1	2	3
—	—	—

Раздел 4

Схема расположения границ публичного сервитута

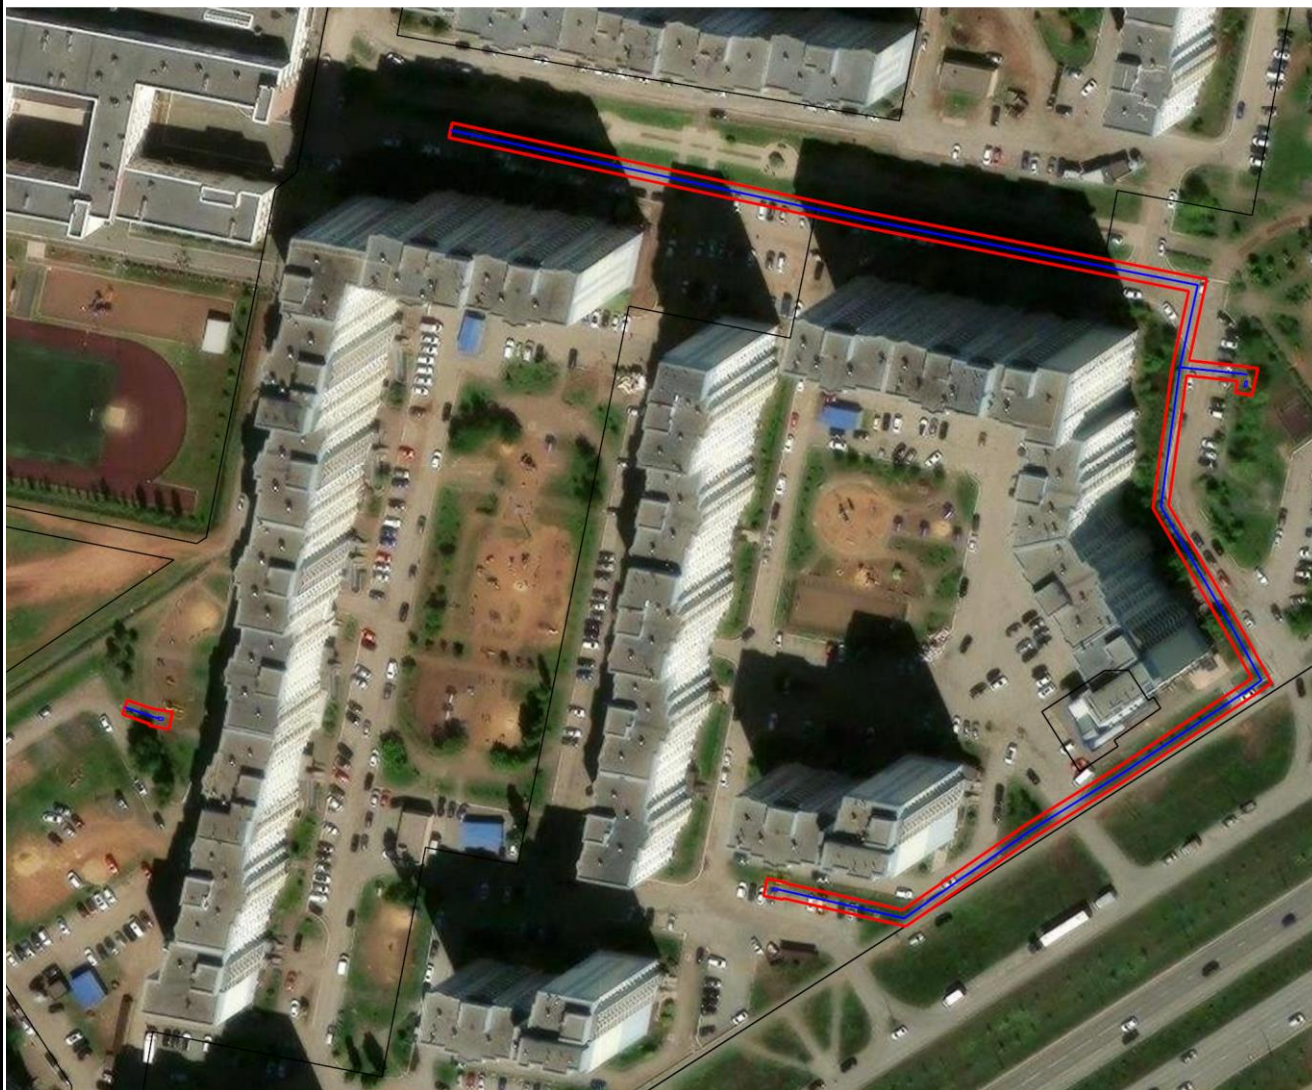

Масштаб 1:2 000

Используемые условные знаки и обозначения:

- - граница публичного сервитута
- - ось сооружения
- - граница земельного участка
- - граница кадастрового квартала
- 56:12-3.7 - кадастровый номер муниципального образования
- 56:12:0301041 - кадастровый номер квартала
- 56:12:0000000:2005 - кадастровый номер земельного участка
- 7 - характерная точка объекта

Подпись _____


Дата « 28 » 08 20 25 г.

Место для оттиска печати (при наличии) лица, составившего описание местоположения границ объекта



Раздел 4

Схема расположения границ публичного сервитута

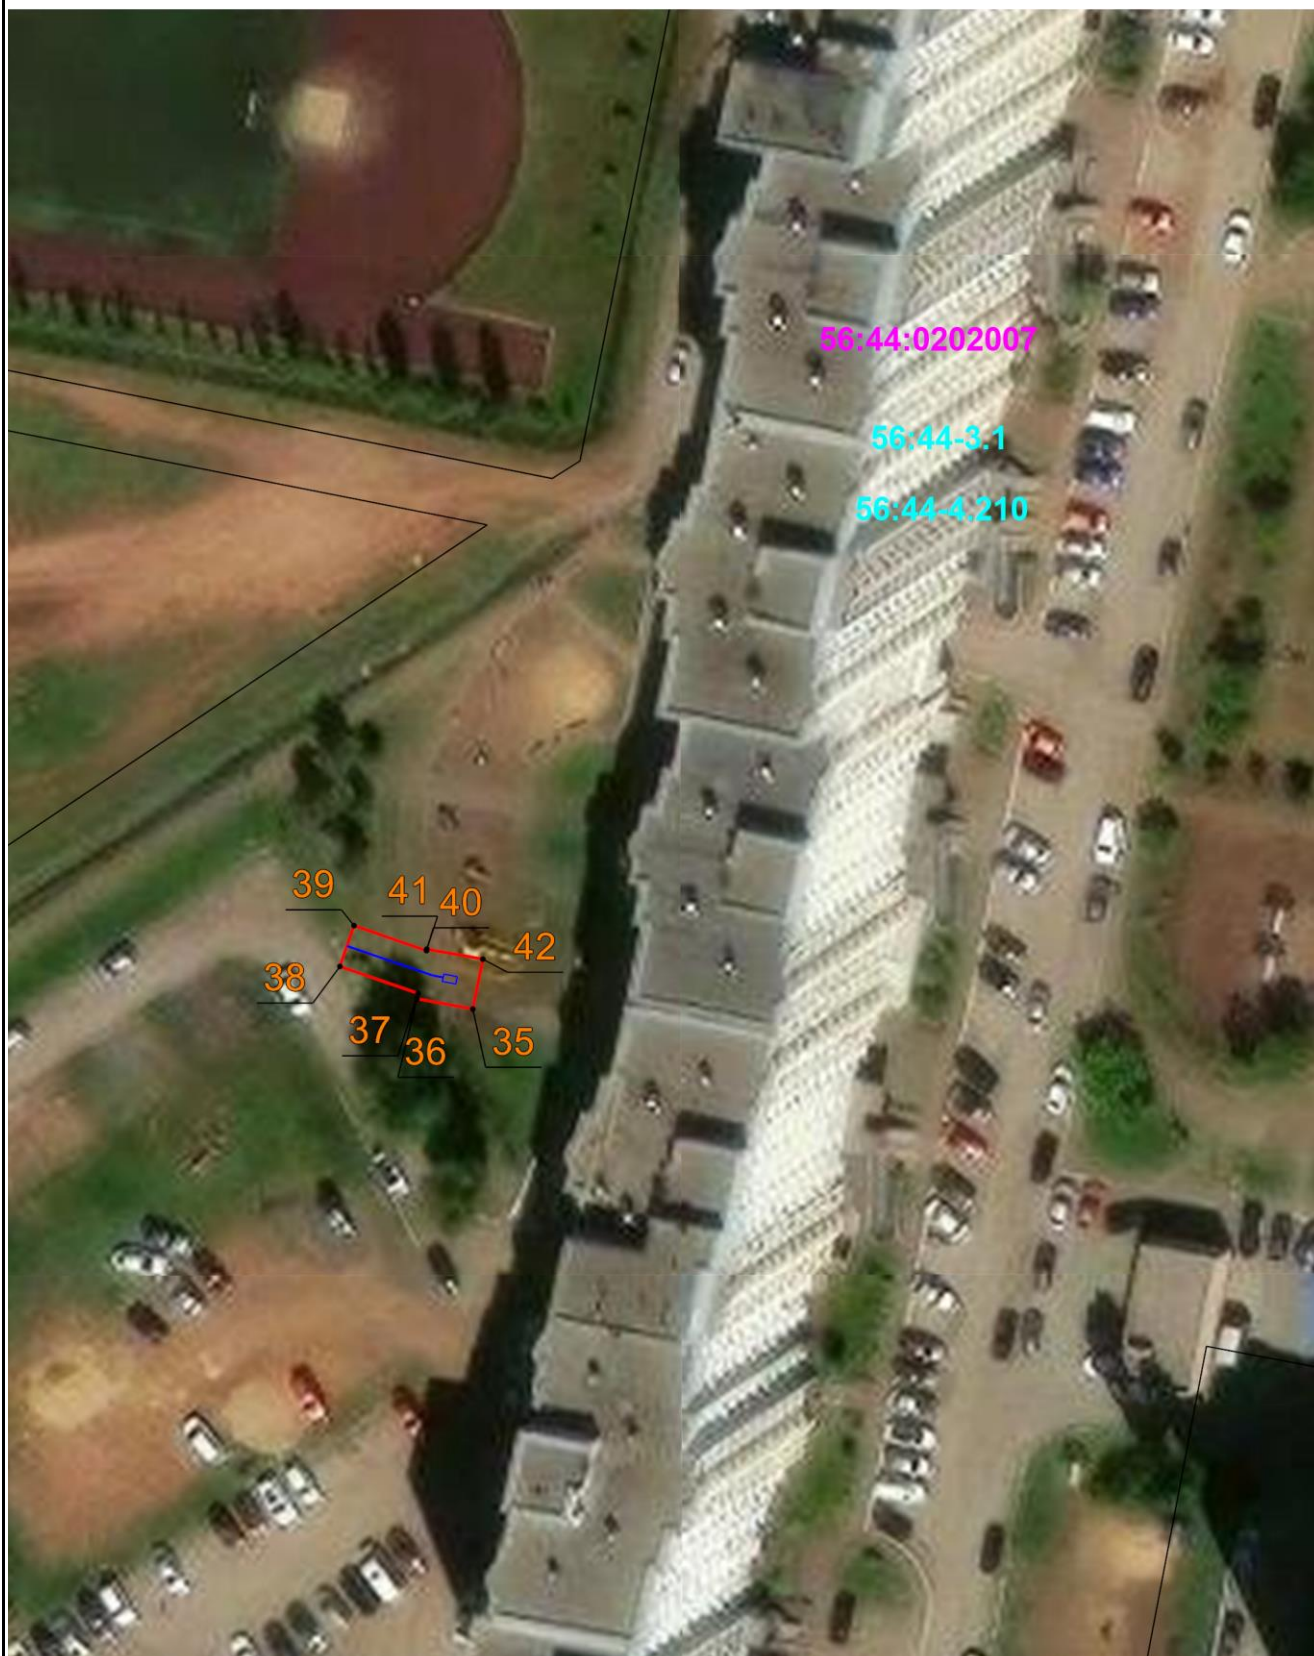

Масштаб 1:700

Подпись _____

Дата « 28 » 08 20 25 г.

Место для оттиска печати (при наличии) лица, составившего описание местоположения границ объекта



Раздел 4

Схема расположения границ публичного сервитута



Масштаб 1:700

Подпись _____


Дата « 28 » 08 20 25 г.

Место для оттиска печати (при наличии) лица, составившего описание местоположения границ объекта



Раздел 4

Схема расположения границ публичного сервитута

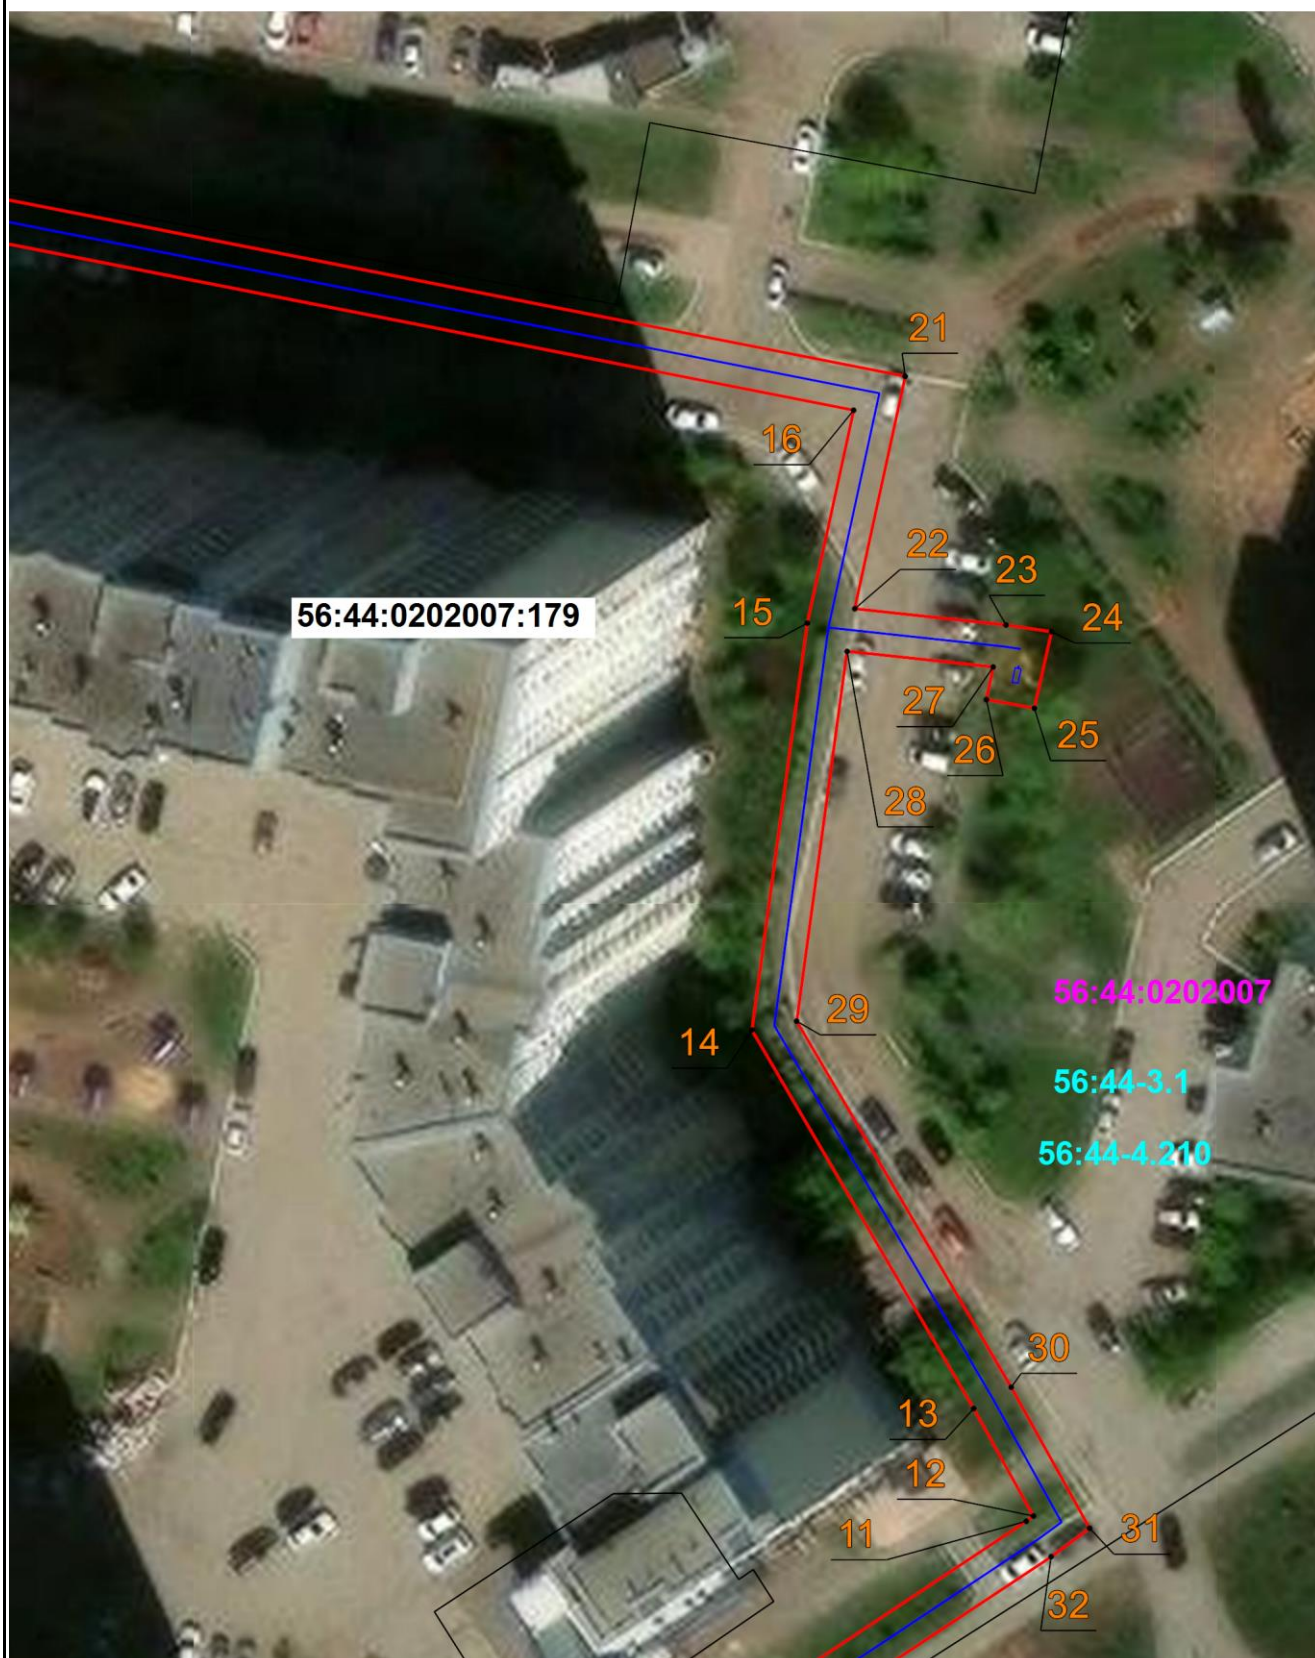

Масштаб 1:700

Подпись _____


Дата « 28 » 08 20 25 г.

Место для оттиска печати (при наличии) лица, составившего описание местоположения границ объекта



Раздел 4

Схема расположения границ публичного сервитута

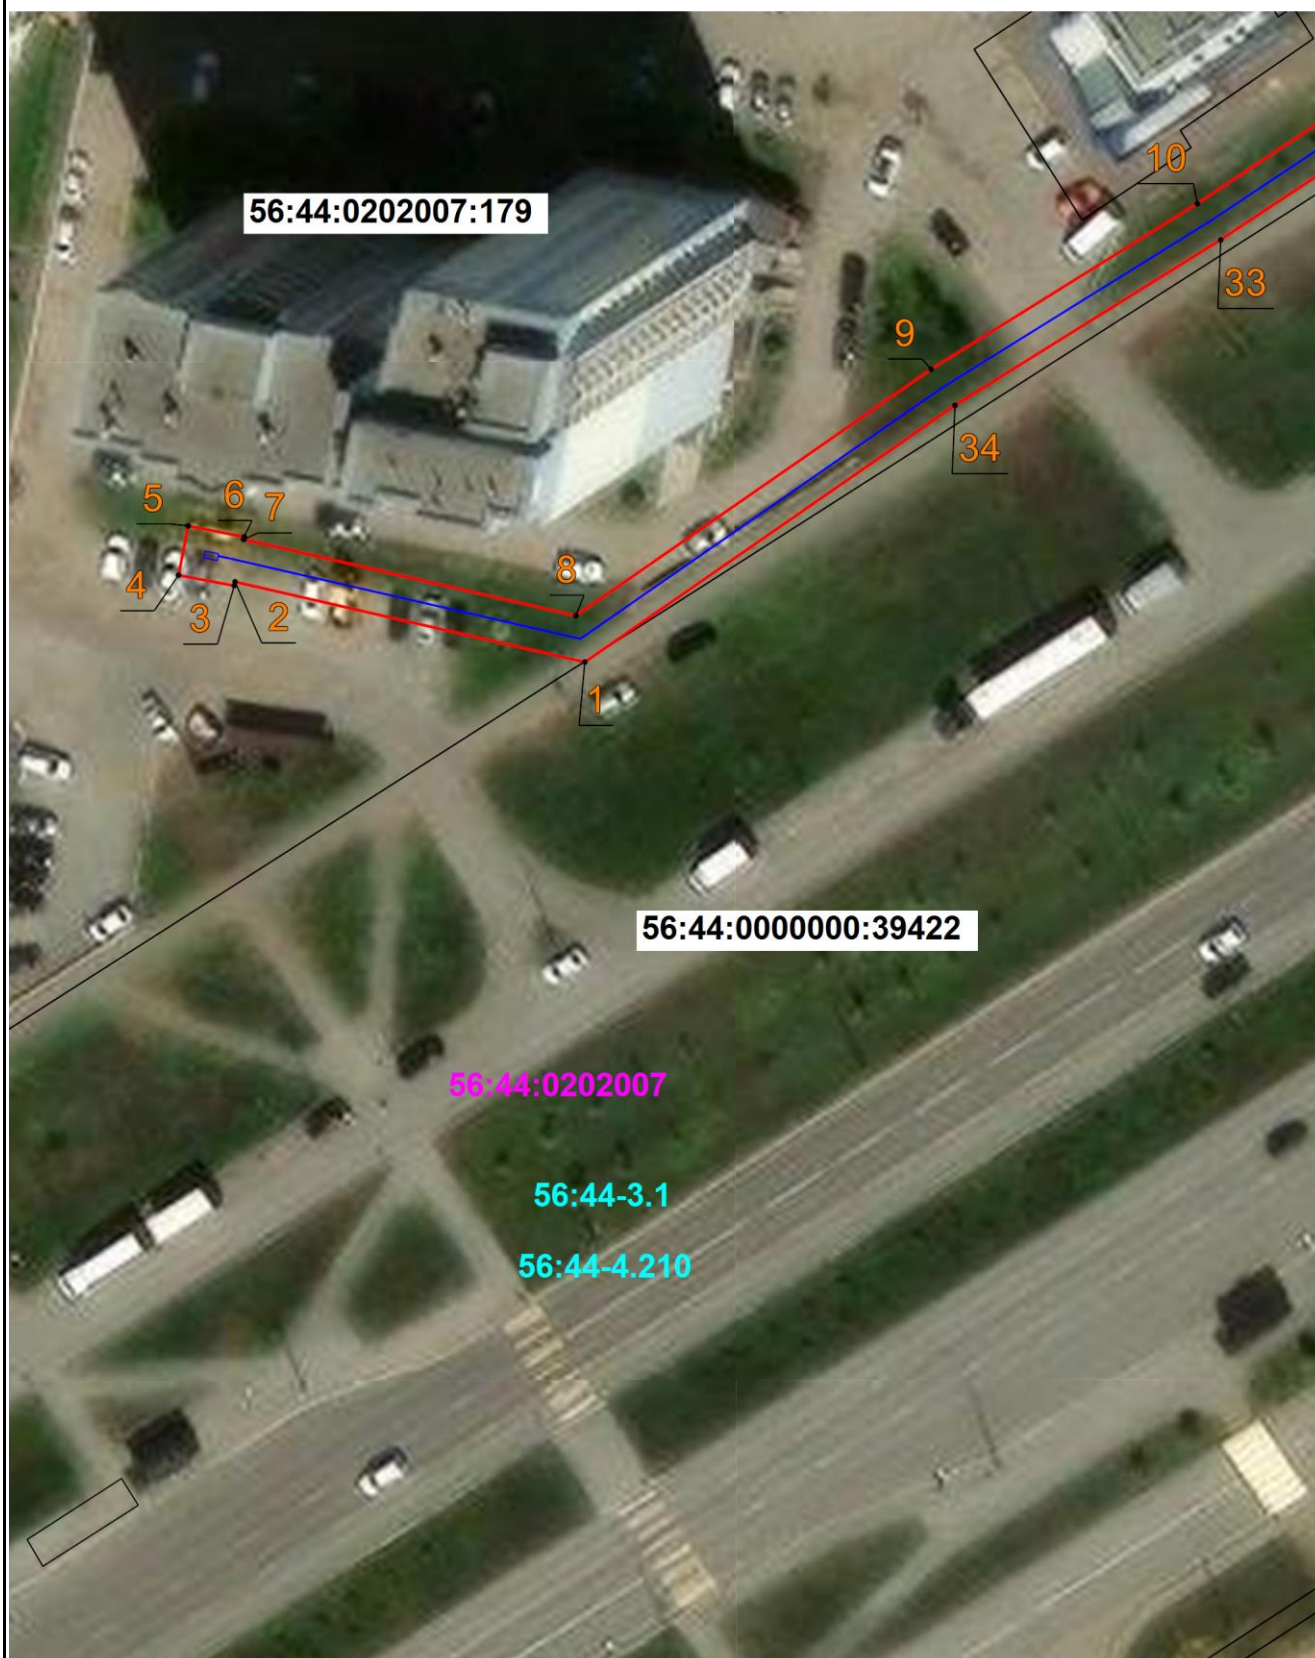

Масштаб 1:700

Подпись _____

Дата « 28 » 08 20 25 г.

Место для оттиска печати (при наличии) лица, составившего описание местоположения границ объекта



