

ГРАФИЧЕСКОЕ ОПИСАНИЕ
местоположения границ населенных пунктов, территориальных
зон, особо охраняемых природных территорий, зон с особыми
условиями использования территории
Публичный сервитут для размещения линейного объекта: Газопровод от ГРП-49 по ул.Советской-
Малышевского

(наименование объекта, местоположение границ которого описано (далее - объект))

Раздел 1

Сведения об объекте		
№ п/п	Характеристики объекта	Описание характеристик
1	2	3
1	Местоположение объекта	Оренбургская область, город Оренбург.
2	Площадь объекта ± величина погрешности определения площади ($P \pm \Delta P$)	2 980 м ²
3	Иные характеристики объекта	Публичный сервитут устанавливается сроком на 49 лет

Раздел 2

Сведения о местоположении границ объекта					
1. Система координат		МСК - субъект 56, зона 2			
2. Сведения о характерных точках границ объекта					
Обозначение характерных точек границ	Координаты, м		Метод определения координат характерной точки	Средняя квадратическая погрешность положения характерной точки (Mt), м	Описание обозначения точки на местности (при наличии)
	X	Y			
1	2	3	4	5	6
1	428 709,55	2 304 759,36	Метод спутниковых геодезических измерений (определений)	0,10	—
2	428 704,10	2 304 758,77	Метод спутниковых геодезических измерений (определений)	0,10	—
3	428 709,29	2 304 744,67	Метод спутниковых геодезических измерений (определений)	0,10	—
4	428 730,25	2 304 746,75	Метод спутниковых геодезических измерений (определений)	0,10	—
5	428 731,20	2 304 739,19	Метод спутниковых геодезических измерений (определений)	0,10	—
6	428 740,91	2 304 740,29	Метод спутниковых геодезических измерений (определений)	0,10	—
7	428 748,40	2 304 740,95	Метод спутниковых геодезических измерений (определений)	0,10	—
8	428 750,82	2 304 732,95	Метод спутниковых геодезических измерений (определений)	0,10	—
9	428 756,87	2 304 712,76	Метод спутниковых геодезических измерений (определений)	0,10	—
10	428 764,05	2 304 663,45	Метод спутниковых геодезических измерений (определений)	0,10	—
11	428 765,58	2 304 646,28	Метод спутниковых геодезических измерений (определений)	0,10	—
12	428 763,26	2 304 585,02	Метод спутниковых геодезических измерений (определений)	0,10	—
13	428 760,49	2 304 534,86	Метод спутниковых геодезических измерений (определений)	0,10	—
14	428 760,15	2 304 532,57	Метод спутниковых геодезических измерений (определений)	0,10	—
15	428 764,92	2 304 531,07	Метод спутниковых геодезических измерений (определений)	0,10	—
16	428 763,21	2 304 527,30	Метод спутниковых геодезических измерений (определений)	0,10	—
17	428 754,38	2 304 481,14	Метод спутниковых геодезических измерений (определений)	0,10	—

Раздел 2

Сведения о местоположении границ объекта					
1	2	3	4	5	6
18	428 742,87	2 304 422,68	Метод спутниковых геодезических измерений (определений)	0,10	—
19	428 737,18	2 304 396,54	Метод спутниковых геодезических измерений (определений)	0,10	—
20	428 758,40	2 304 388,90	Метод спутниковых геодезических измерений (определений)	0,10	—
21	428 779,50	2 304 378,60	Метод спутниковых геодезических измерений (определений)	0,10	—
22	428 795,17	2 304 372,11	Метод спутниковых геодезических измерений (определений)	0,10	—
23	428 829,89	2 304 359,70	Метод спутниковых геодезических измерений (определений)	0,10	—
24	428 929,54	2 304 318,44	Метод спутниковых геодезических измерений (определений)	0,10	—
25	428 930,36	2 304 320,25	Метод спутниковых геодезических измерений (определений)	0,10	—
26	429 003,55	2 304 291,90	Метод спутниковых геодезических измерений (определений)	0,10	—
27	429 012,39	2 304 288,13	Метод спутниковых геодезических измерений (определений)	0,10	—
28	429 012,08	2 304 287,20	Метод спутниковых геодезических измерений (определений)	0,10	—
29	429 030,89	2 304 278,98	Метод спутниковых геодезических измерений (определений)	0,10	—
30	429 032,49	2 304 282,65	Метод спутниковых геодезических измерений (определений)	0,10	—
31	429 017,02	2 304 289,40	Метод спутниковых геодезических измерений (определений)	0,10	—
32	429 017,34	2 304 290,36	Метод спутниковых геодезических измерений (определений)	0,10	—
33	429 005,06	2 304 295,61	Метод спутниковых геодезических измерений (определений)	0,10	—
34	428 928,29	2 304 325,35	Метод спутниковых геодезических измерений (определений)	0,10	—
35	428 927,50	2 304 323,62	Метод спутниковых геодезических измерений (определений)	0,10	—
36	428 831,33	2 304 363,43	Метод спутниковых геодезических измерений (определений)	0,10	—
37	428 796,61	2 304 375,84	Метод спутниковых геодезических измерений (определений)	0,10	—

Раздел 2

Сведения о местоположении границ объекта					
1	2	3	4	5	6
38	428 781,14	2 304 382,25	Метод спутниковых геодезических измерений (определений)	0,10	—
39	428 759,96	2 304 392,59	Метод спутниковых геодезических измерений (определений)	0,10	—
40	428 741,84	2 304 399,12	Метод спутниковых геодезических измерений (определений)	0,10	—
41	428 746,78	2 304 421,87	Метод спутниковых геодезических измерений (определений)	0,10	—
42	428 758,30	2 304 480,37	Метод спутниковых геодезических измерений (определений)	0,10	—
43	428 767,05	2 304 526,08	Метод спутниковых геодезических измерений (определений)	0,10	—
44	428 770,43	2 304 533,53	Метод спутниковых геодезических измерений (определений)	0,10	—
45	428 764,52	2 304 535,39	Метод спутниковых геодезических измерений (определений)	0,10	—
46	428 767,25	2 304 584,83	Метод спутниковых геодезических измерений (определений)	0,10	—
47	428 769,59	2 304 646,39	Метод спутниковых геодезических измерений (определений)	0,10	—
48	428 768,02	2 304 663,92	Метод спутниковых геодезических измерений (определений)	0,10	—
49	428 760,78	2 304 713,63	Метод спутниковых геодезических измерений (определений)	0,10	—
50	428 754,65	2 304 734,10	Метод спутниковых геодезических измерений (определений)	0,10	—
51	428 751,62	2 304 744,12	Метод спутниковых геодезических измерений (определений)	0,10	—
52	428 749,45	2 304 745,06	Метод спутниковых геодезических измерений (определений)	0,10	—
53	428 740,51	2 304 744,27	Метод спутниковых геодезических измерений (определений)	0,10	—
54	428 734,68	2 304 743,61	Метод спутниковых геодезических измерений (определений)	0,10	—
55	428 733,74	2 304 751,12	Метод спутниковых геодезических измерений (определений)	0,10	—
56	428 711,97	2 304 748,96	Метод спутниковых геодезических измерений (определений)	0,10	—
57	428 711,69	2 304 749,72	Метод спутниковых геодезических измерений (определений)	0,10	—

Раздел 2

Сведения о местоположении границ объекта					
1	2	3	4	5	6
58	428 721,64	2 304 751,33	Метод спутниковых геодезических измерений (определений)	0,10	—
59	428 720,29	2 304 757,31	Метод спутниковых геодезических измерений (определений)	0,10	—
60	428 716,39	2 304 756,42	Метод спутниковых геодезических измерений (определений)	0,10	—
61	428 716,80	2 304 754,60	Метод спутниковых геодезических измерений (определений)	0,10	—
62	428 711,64	2 304 753,76	Метод спутниковых геодезических измерений (определений)	0,10	—
1	428 709,55	2 304 759,36	Метод спутниковых геодезических измерений (определений)	0,10	—
3. Сведения о характерных точках части (частей) границы объекта					
1	2	3	4	5	6
—	—	—	—	—	—

Раздел 3

Сведения о местоположении измененных (уточненных) границ объекта							
1. Система координат		МСК - субъект 56, зона 2					
2. Сведения о характерных точках границ объекта							
Обозначение характерных точек границы	Существующие координаты, м		Измененные (уточненные) координаты, м		Метод определения координат характерной точки	Средняя квадратическа я погрешность положения характерной точки (Mt), м	Описание обозначения точки на местности (при наличии)
	X	Y	X	Y			
1	2	3	4	5	6	7	8
—	—	—	—	—	—	—	—
3. Сведения о характерных точках части (частей) границы объекта							
1	2	3	4	5	6	7	8
—	—	—	—	—	—	—	—


ТЕКСТОВОЕ ОПИСАНИЕ

местоположения границ населенных пунктов, территориальных зон

Прохождение границы		Описание прохождения границы
от точки	до точки	
1	2	3
—	—	—

Раздел 4

Схема расположения границ публичного сервитута

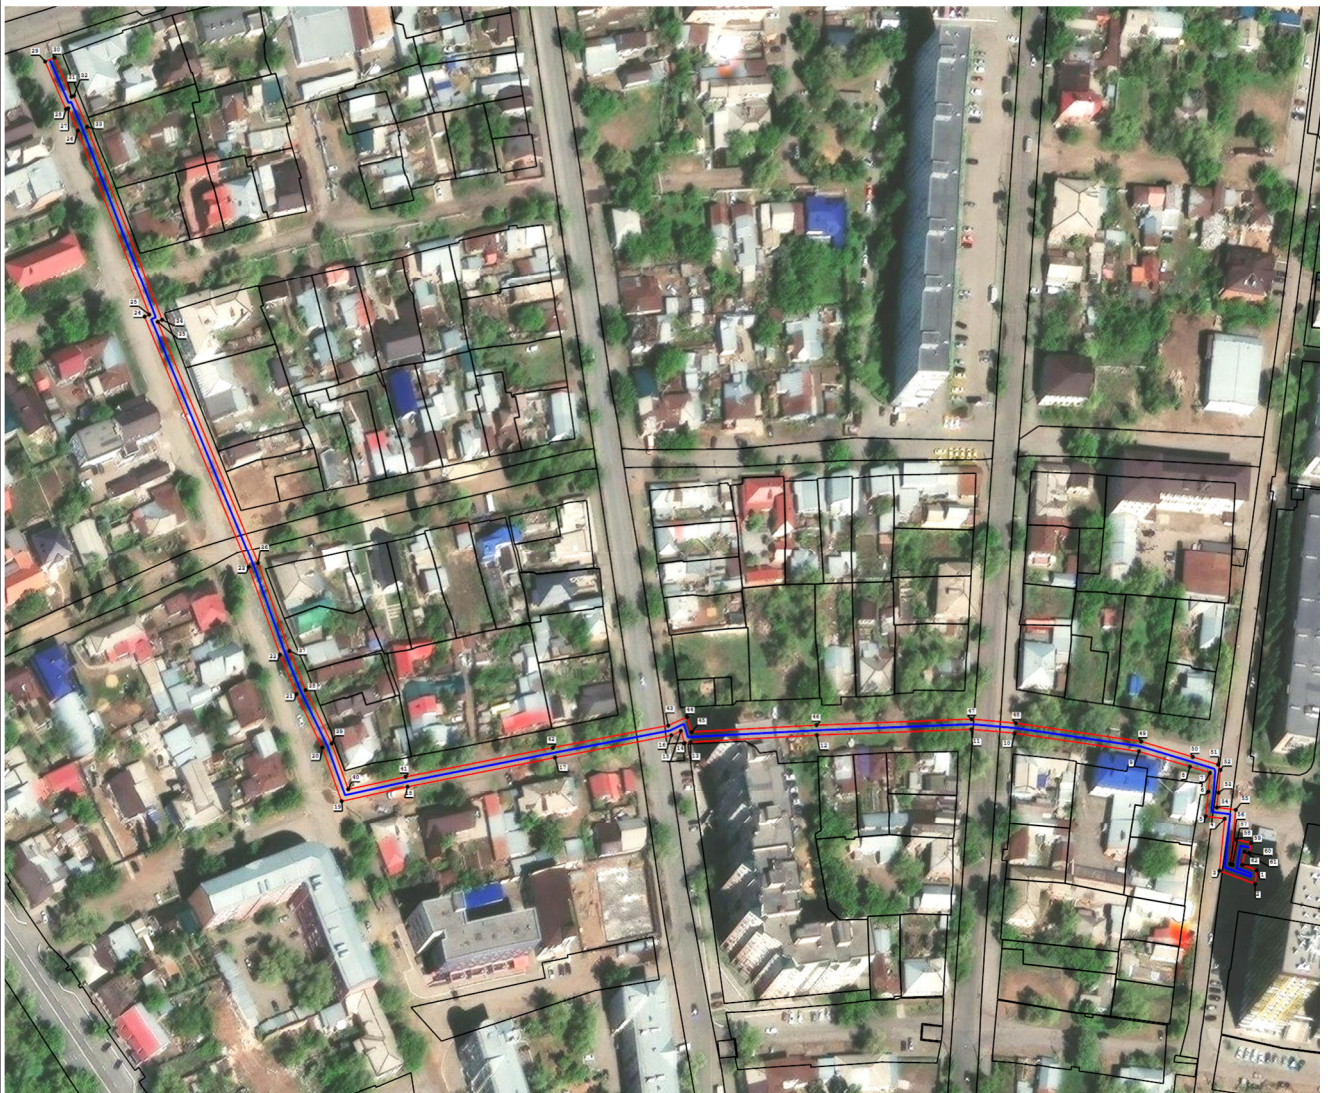

Масштаб 1:3 000

Используемые условные знаки и обозначения:

-  - ось сооружения
-  - граница публичного сервитута
-  - граница земельного участка
-  - граница кадастрового квартала
-  - характерная точка объекта
-  - кадастровый номер квартала
-  - кадастровый номер земельного участка
-  - реестровый номер муниципального образования

Подпись _____ Дата « 29 » августа 20 25 г.

Место для оттиска печати (при наличии) лица, составившего описание местоположения границ объекта



Раздел 4

Схема расположения границ публичного сервитута



Масштаб 1:1 000

Подпись _____


Дата « 29 » августа 20 25 г.

Место для оттиска печати (при наличии) лица, составившего описание местоположения границ объекта



Раздел 4

Схема расположения границ публичного сервитута

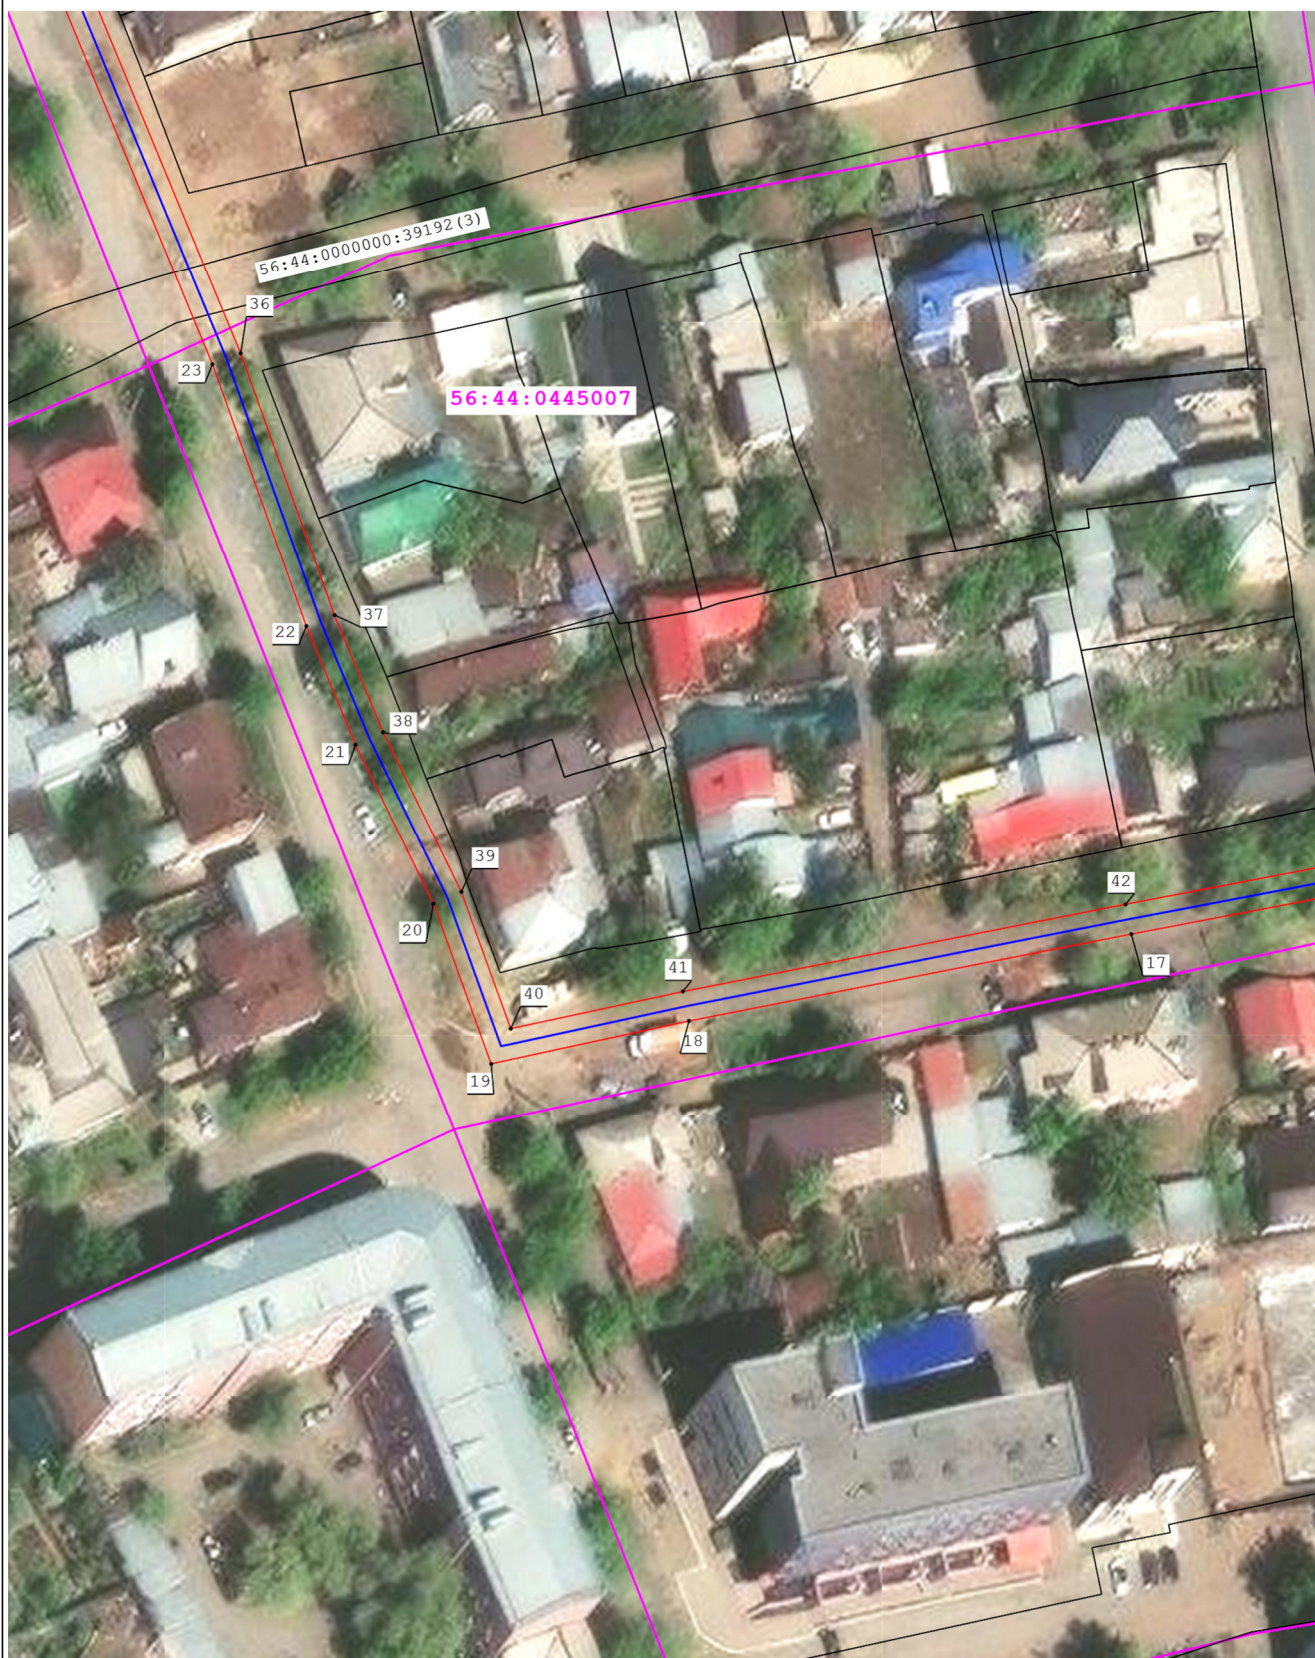

Масштаб 1:1 000

Подпись _____

Дата « 29 » августа 20 25 г.

Место для оттиска печати (при наличии) лица, составившего описание местоположения границ объекта



Схема расположения границ публичного сервитута




Масштаб 1:1 000

Подпись


Дата « 29 » августа 20 25 г.

Место для оттиска печати (при наличии) лица, составившего описание местоположения границ объекта

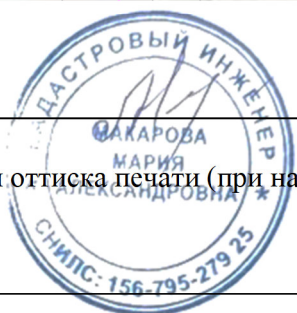

Раздел 4

Схема расположения границ публичного сервитута

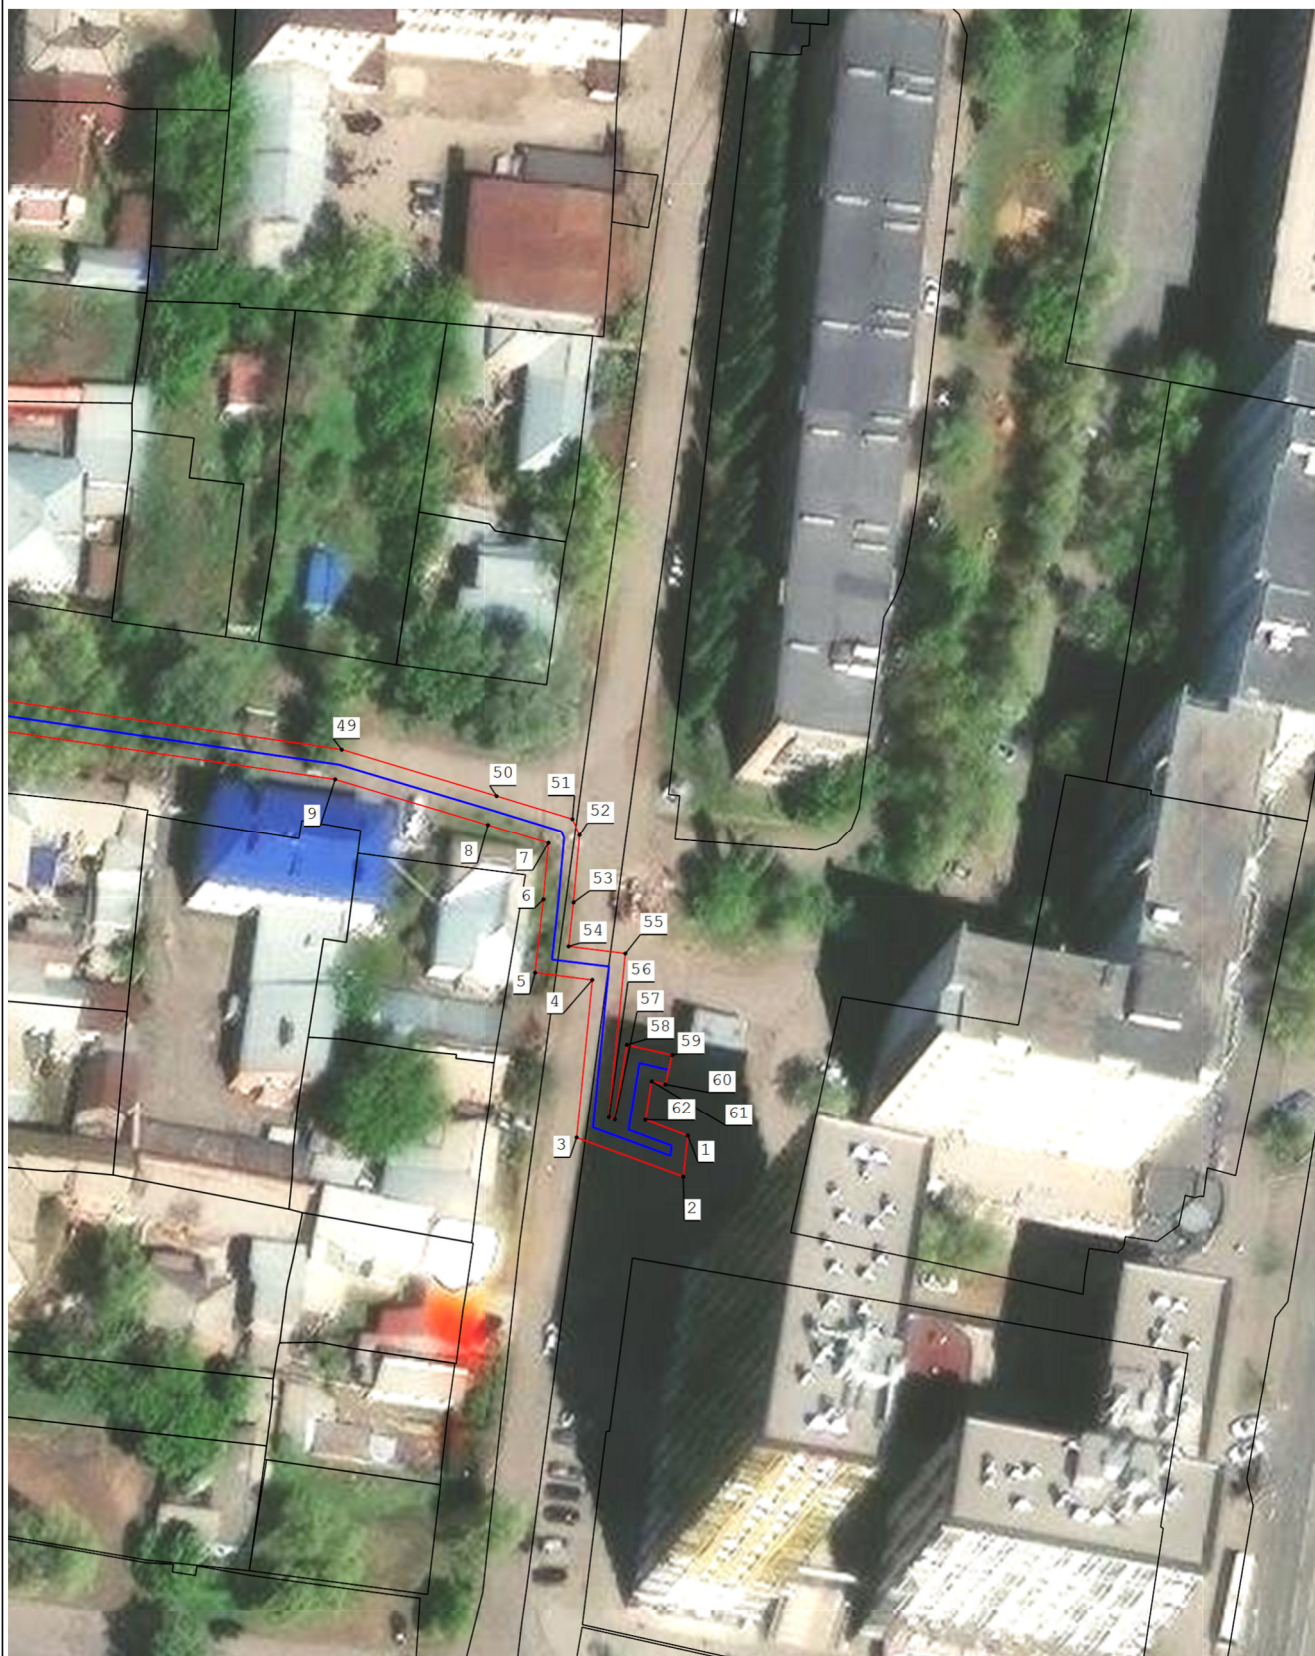

Масштаб 1:1 000

Подпись _____

Дата « 29 » августа 20 25 г.

Место для оттиска печати (при наличии) лица, составившего описание местоположения границ объекта

