

Утверждена

(реквизиты правового акта органа местного самоуправления об утверждении)

схемы размещения гаражей, являющихся некапитальными сооружениями, либо

стоянок других средств передвижения инвалидов вблизи их места жительства)

OT	N ₀
----	----------------

Схема

размещения гаражей, являющихся некапитальными сооружениями, стоянок технических средств или других средств передвижения инвалидов вблизи их места жительства.


г. Оренбург

(наименование муниципального образования Оренбургской области)

№ п/п	Условный номер объекта	Адрес (местоположение) объекта	Кадастровый номер земельного участка	Вид объекта	Площадь места размещения объекта (кв. метров)
1	2	3	4	5	6
	6С	ул. Салмышская 72	-	стоянка	13

Графическое изображение места (мест) размещения объекта (объектов)

Лист № 1

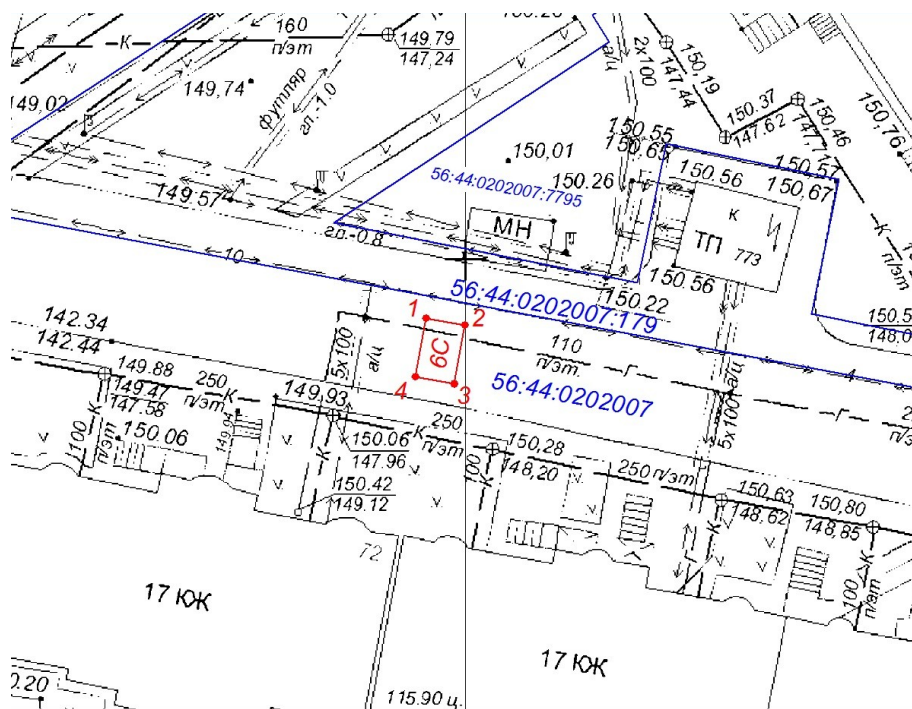

Масштаб: 1:500

Условные Обозначения:

-  – граница участка стоянки;
- – кадастровая граница земельного участка;
-  – характерная точка границы

(Условный номер объекта): 6С

Система координат МСК-56

Обозначение характерных точек границ	Координаты	
	x	y
1	433 245,61	2 309 847,09
2	433 245,10	2 309 849,93
3	433 240,81	2 309 849,17
4	433 241,32	2 309 846,32
1	433 245,61	2 309 847,09