


В Администрацию Муниципального
образования «город Оренбург»
от инициативной группы
(по вопросу реконструкции проезжей части
от пр. Победы до дома по ул. Плеханова, 2)
Тел.: +7 (9228) 95-77-11, +7 (9033) 92-11-92
E-mail: promtech-official@mail.ru

заявление.

Инициативная группа приняла решение и просит Вас принять для реализации инициативный проект по реконструкции проезжей части, расположенной между домами по проспекту Победы №14 и №16 до ул. Плеханова, 2.

В нашем проекте предложена реконструкция проезда между домами по проспекту Победы №14 и №16 до ул. Плеханова, 2, так как на территории данного проезда обнаружены множественные ямы, провалы и повреждения дорожного полотна, что приводит к деформациям ходовой части движущего транспорта проживающих и проезжающих мимо граждан, и, возможной, непредсказуемой травматизации пешеходов.

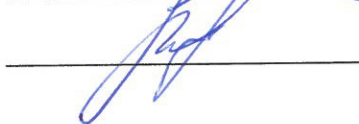

Г.А. Столповский


В.Г. Христофоров
22.07.2022 г.

217

20


[illegible]

Инициативный проект
«Реконструкция проезжей части от пр. Победы до дома по
ул. Плеханова, 2» с примерным расчётом

№ п/п	Общая характеристика инициативного проекта	Информация по позициям благоустройства и сроки реализации
1	2	3
1.	Наименование проекта	Реконструкция проезда между домами по проспекту Победы №14 и №16 до ул. Плеханова, 2
2.	Наименование и адрес объекта	Проезжая часть от домов по проспекту Победы №14 и №16 до ул. Плеханова, 2
3.	Описание проблемы	За время эксплуатации территория между домами по проспекту Победы №14 и №16 до ул. Плеханова, 2 претерпела значительный износ, а также в разные периоды производились работы по ремонту подземных инженерных сетей, после которых не восстанавливалось асфальтобетонное покрытие. Данный проезд капитально не ремонтировался уже более 30 лет, по которому передвигаются пешком и на личном транспорте граждане, что непосредственно сказывается на их жизни, приводит к деформациям ходовой части их движущего транспорта, и, возможной, непредсказуемой травматизации граждан
4.	Перечень необходимых работ	1. Реконструкция проезжей части с установкой бортового камня 2. Устройство тротуара с установкой бортового камня 3. Устройство цветочных клумб
5.	Предварительная стоимость расходов на реализацию инициативного проекта	1. Реконструкция проезжей части, шириной 6,0 м и длиной 94,5 м: 700 000 рублей 2. Устройство тротуара, шириной 1,0 м, длиной 94,5 м. 116 000 рублей 3. Устройство бортового камня 290 м.п.: 135 000 рублей 4. Устройство цветочных клумб в количестве 7 шт. – 7х7000=49 000 рублей ИТОГО ориентировочно: 1 000 000 рублей

6.	Сведения о планируемом финансовом участии	Планируемые инициативные платежи (20 %)	200 000 рублей
		Объем средств из бюджета города Оренбурга	500 000 рублей
		Объем средств в рамках наказов Депутату Тельнову А.В.	300 000 рублей
7.	Планируемые сроки реализации проекта	01.04.2023 - 01.09.2023 гг.	
8.	Цели и задачи инициативного проекта	Благоустроить территорию, тем самым создав благоприятные, безопасные условия для проживания людей	



 _____ Г.А. Столповский
 _____ В.Г. Христофоров
 22.07.2022 г.

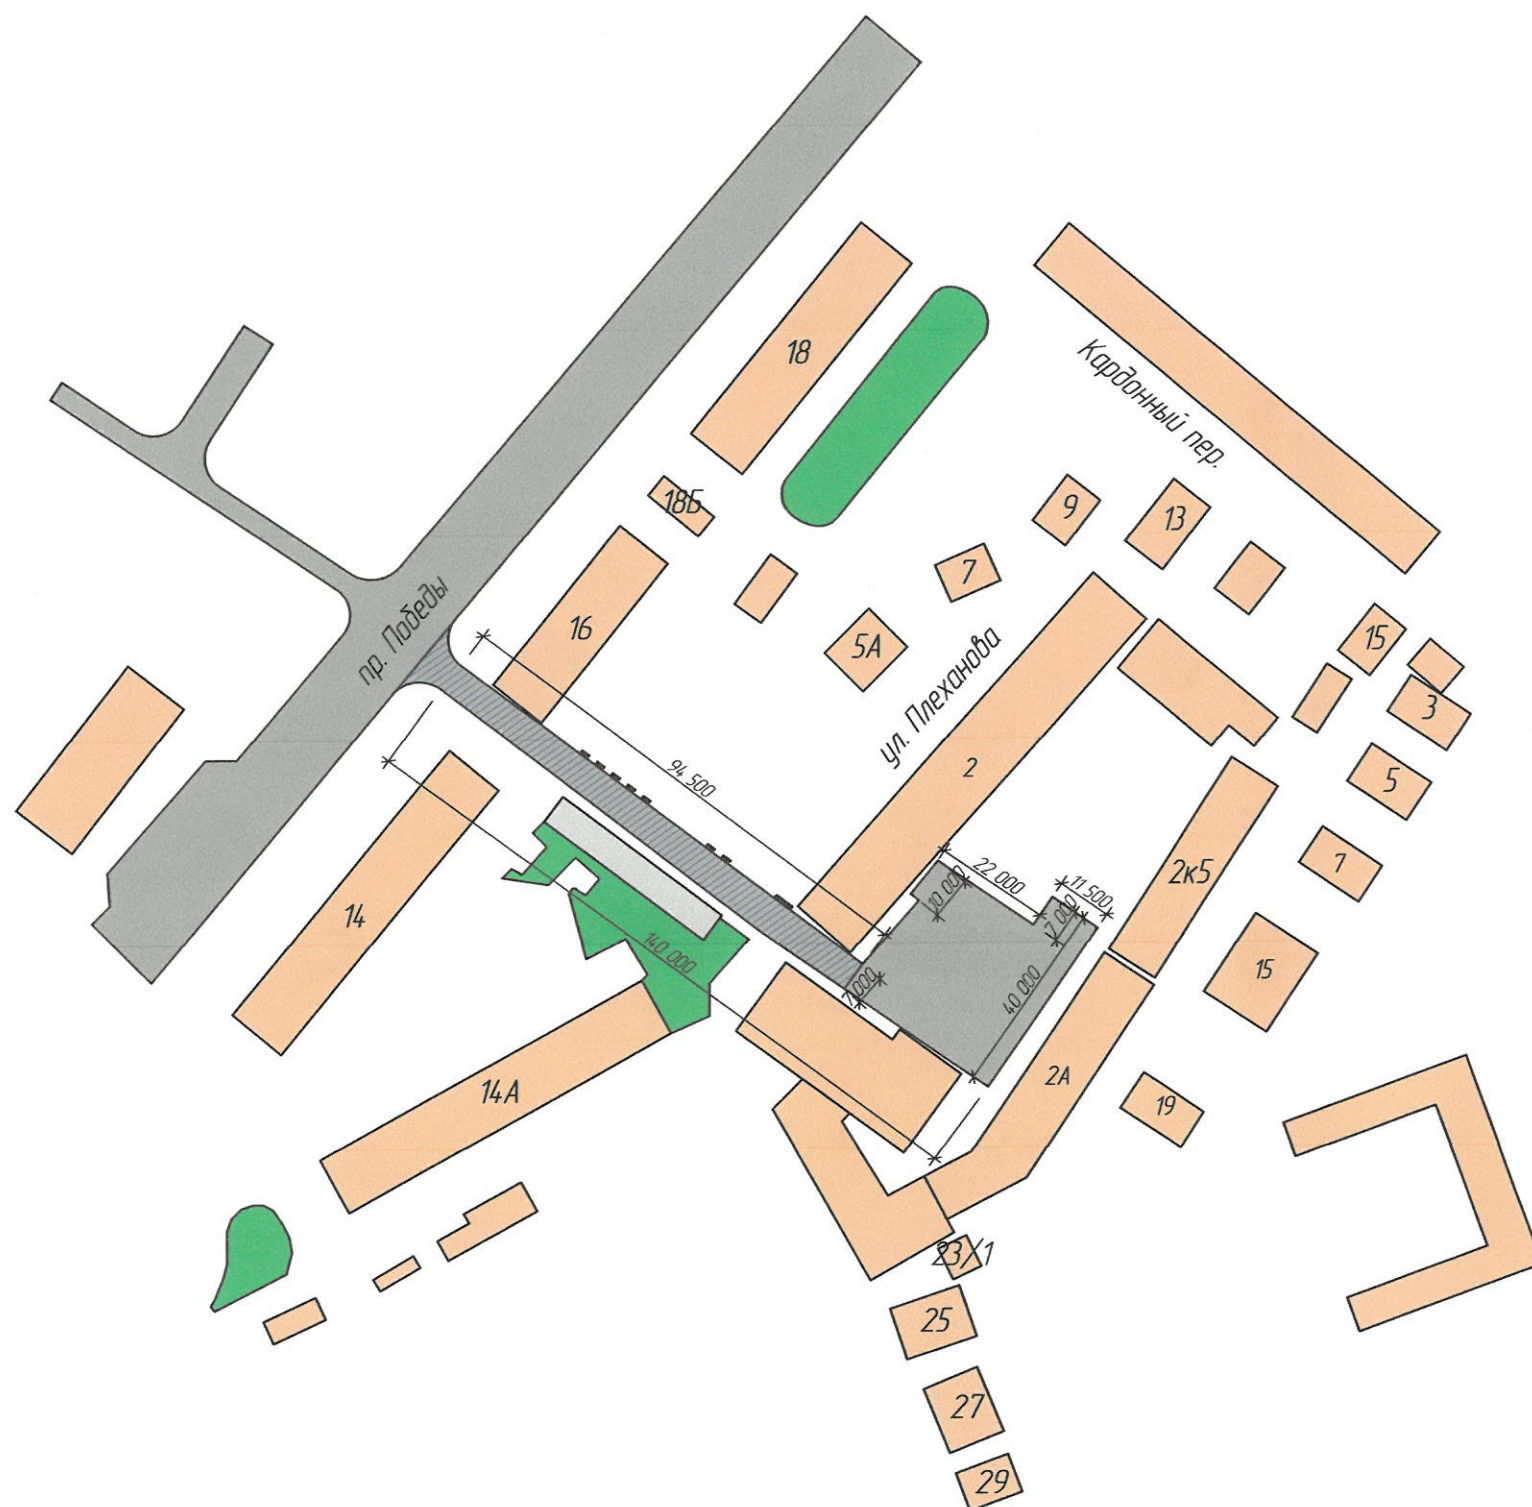

ЭКСПЛИКАЦИЯ

- Существующие здания и сооружения
- Автомобильные проезды
- Зеленые насаждения
- Ремонтируемый участок

Асфальтобетонный проезд

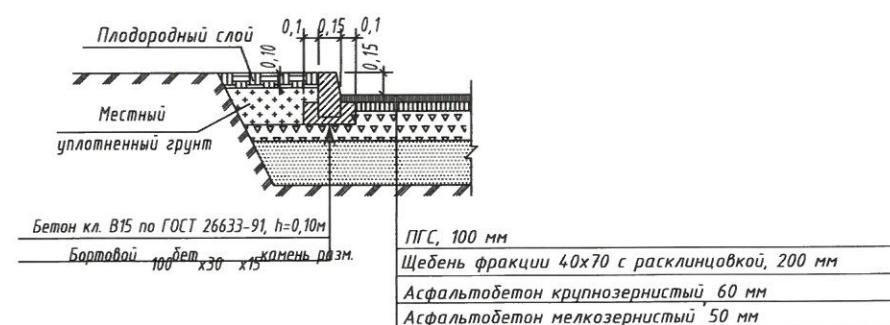

ВЕДОМОСТЬ МАЛЫХ АРХИТЕКТУРНЫХ ФОРМ

Поз.	Обозначение	Наименование	Кол.	Примечание
1		Цветочная клумба	9	

Изм.	Кол. уч.	Лист № док.	Подпись	Дата	Стадия	Лист	Листов
					П		
Генеральный план ремонтируемой территории. М 1:1500.						ООО НПП "ПРОМТЕХНОЛОГИЯ"	



Изм.	Кол. уч	Лист	№ док	Подпись	Дата		Стадия	Лист
							П	Листов
						Фотофиксация участка до проведения ремонтных работ.		ООО НПП "ПРОМТЕХНОЛОГИЯ"



Изм.	Кол. уч	Лист	№ док.	Подпись	Дата				
							Стадия	Лист	Листов
							П		
						Фотофиксация участка после проведения ремонтных работ.		ООО НПП "ПРОМТЕХНОЛОГИЯ"	