

Утверждена

(реквизиты правового акта органа
местного самоуправления об утверждении

схемы размещения гаражей, являющихся
некапитальными сооружениями, либо


стоянок других средств передвижения
инвалидов вблизи их места жительства)

от _____ № _____

Схема
размещения гаражей, являющихся некапитальными сооружениями,
стоянок технических средств или других средств передвижения
инвалидов вблизи их места жительства
на территории муниципального образования «город Оренбург»
(наименование муниципального образования Оренбургской области)

№ п/п	Условный номер объекта	Адрес (местоположение) объекта	Кадастровый номер земельного участка	Вид объекта	Площадь места размещения объекта (кв.метров)
1	2	3	4	5	6
1.	1С	г. Оренбург, ул. Липовая, д. 21, корп. 1	отсутствует	стоянка	13 кв.м

Графическое изображение места (мест) размещения объекта (объектов)

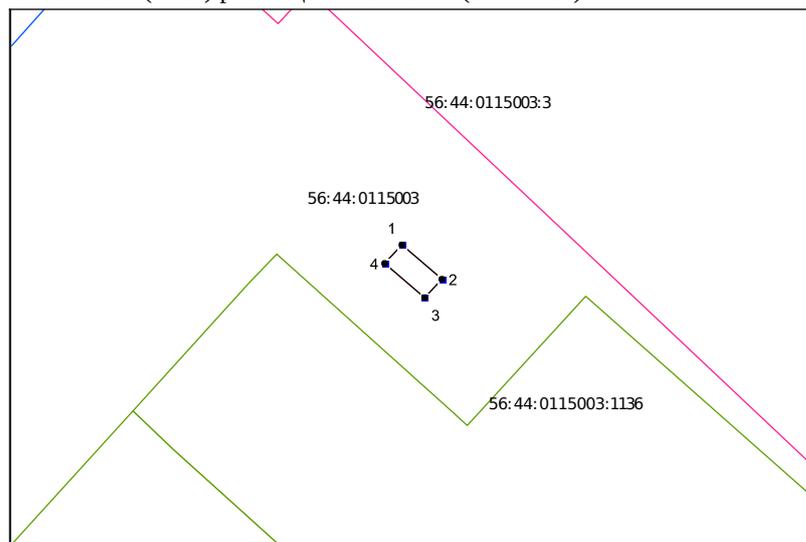

Лист № 1

Масштаб: 1:500

Условные обозначения:

- — граница образуемого земельного участка,
- — граница учтенного земельного участка
- — граница кадастрового квартала,
- — характерная точка границы земельного участка.

Условный номер объекта: 1С

Обозначение характерных точек границ	Координаты	
	X	Y
	2	3
1	434 691,32	2 308 661,26
2	434 687,78	2 308 665,21
3	434 685,92	2 308 663,54
4	434 689,45	2 308 659,59
1	434 691,32	2 308 661,26