


КЛ 0,4 кВ от кабельной коробки на здании №35 по ул. Туркестанская ТП-633-телекоммуникационный узел доступа, центр. часть кад. №56:44:0223001, ул. Туркестанская, г. Оренбург

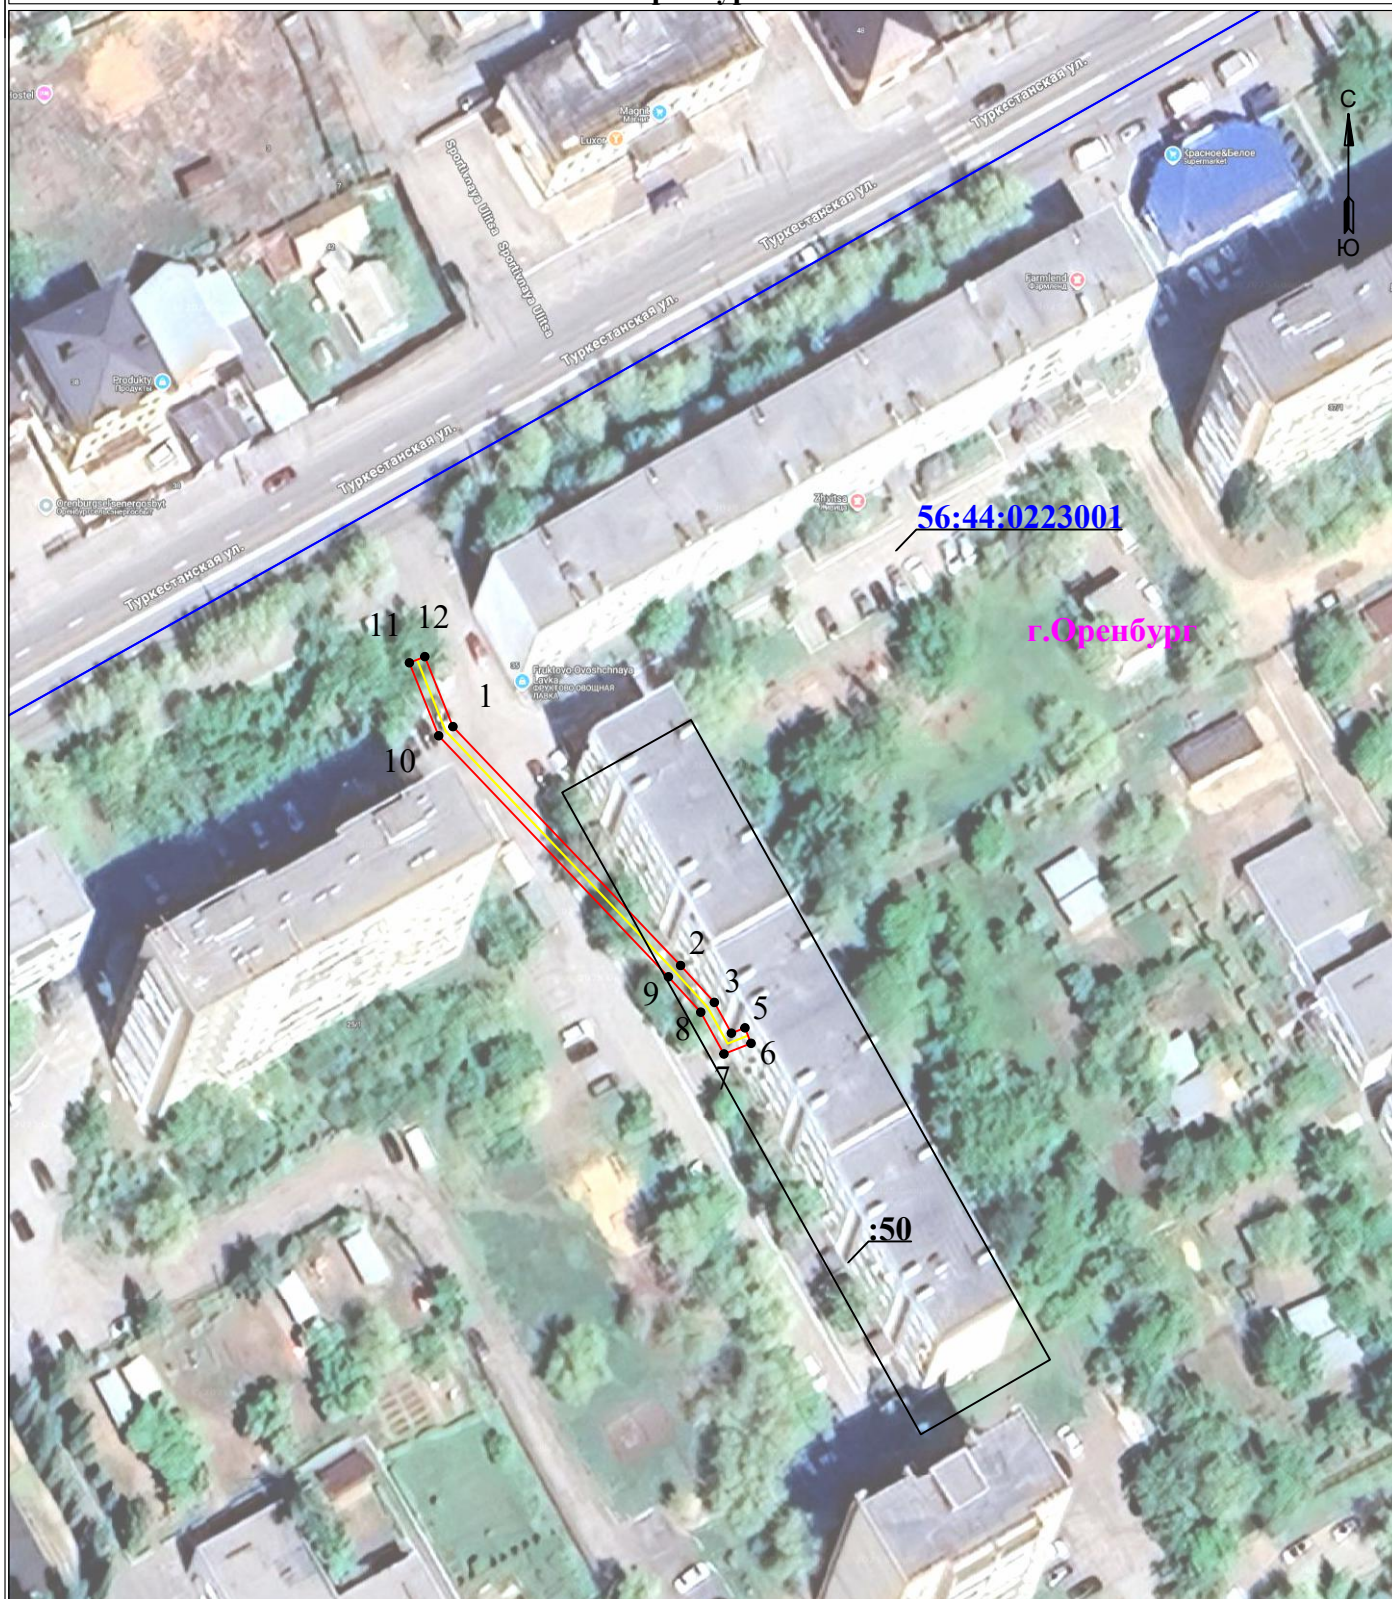

Масштаб 1:1000

-  - границы устанавливаемого публичного сервитута
-  - ось линии, контур объекта
-  - границы муниципального образования, населенных пунктов
-  - границы кадастрового квартала
-  - границы земельных участков, попадающих в зону публичного сервитута

- 1 - обозначение характерной точки границы устанавливаемого публичного сервитута
- :123 - кадастровый номер земельного участка
- 56:00:0000000 - кадастровый номер квартала
- г. Оренбург - наименование муниципального образования, населенного пункта

Сведения о местоположении границ объекта

КЛ 0,4 кВ от кабельной коробки на здании №35 по ул. Туркестанская ТП-633-телекоммуникационный узел доступа, центр. часть кад. №56:44:0223001, ул. Туркестанская, г. Оренбург

Перечень характерных точек		
Площадь зоны публичного сервитута 152 кв.м		
Обозначение характерных точек границ	Координаты, м	
	X	Y
1	2	3
1	428557.4	2306407.51
2	428525.81	2306437.62
3	428520.92	2306442.09
4	428516.85	2306444.35
5	428517.56	2306446.14
6	428515.51	2306446.94
7	428514.1	2306443.36
8	428519.63	2306440.29
9	428524.31	2306436.02
10	428556.18	2306405.63
11	428565.83	2306401.76
12	428566.65	2306403.8
1	428557.4	2306407.51