


Схема расположения границ публичного сервитута
для эксплуатации объекта
ВЛИ-0,4кВ ТП-11003 - бытовка, кад.№56:441101001:3003, г. Оренбург

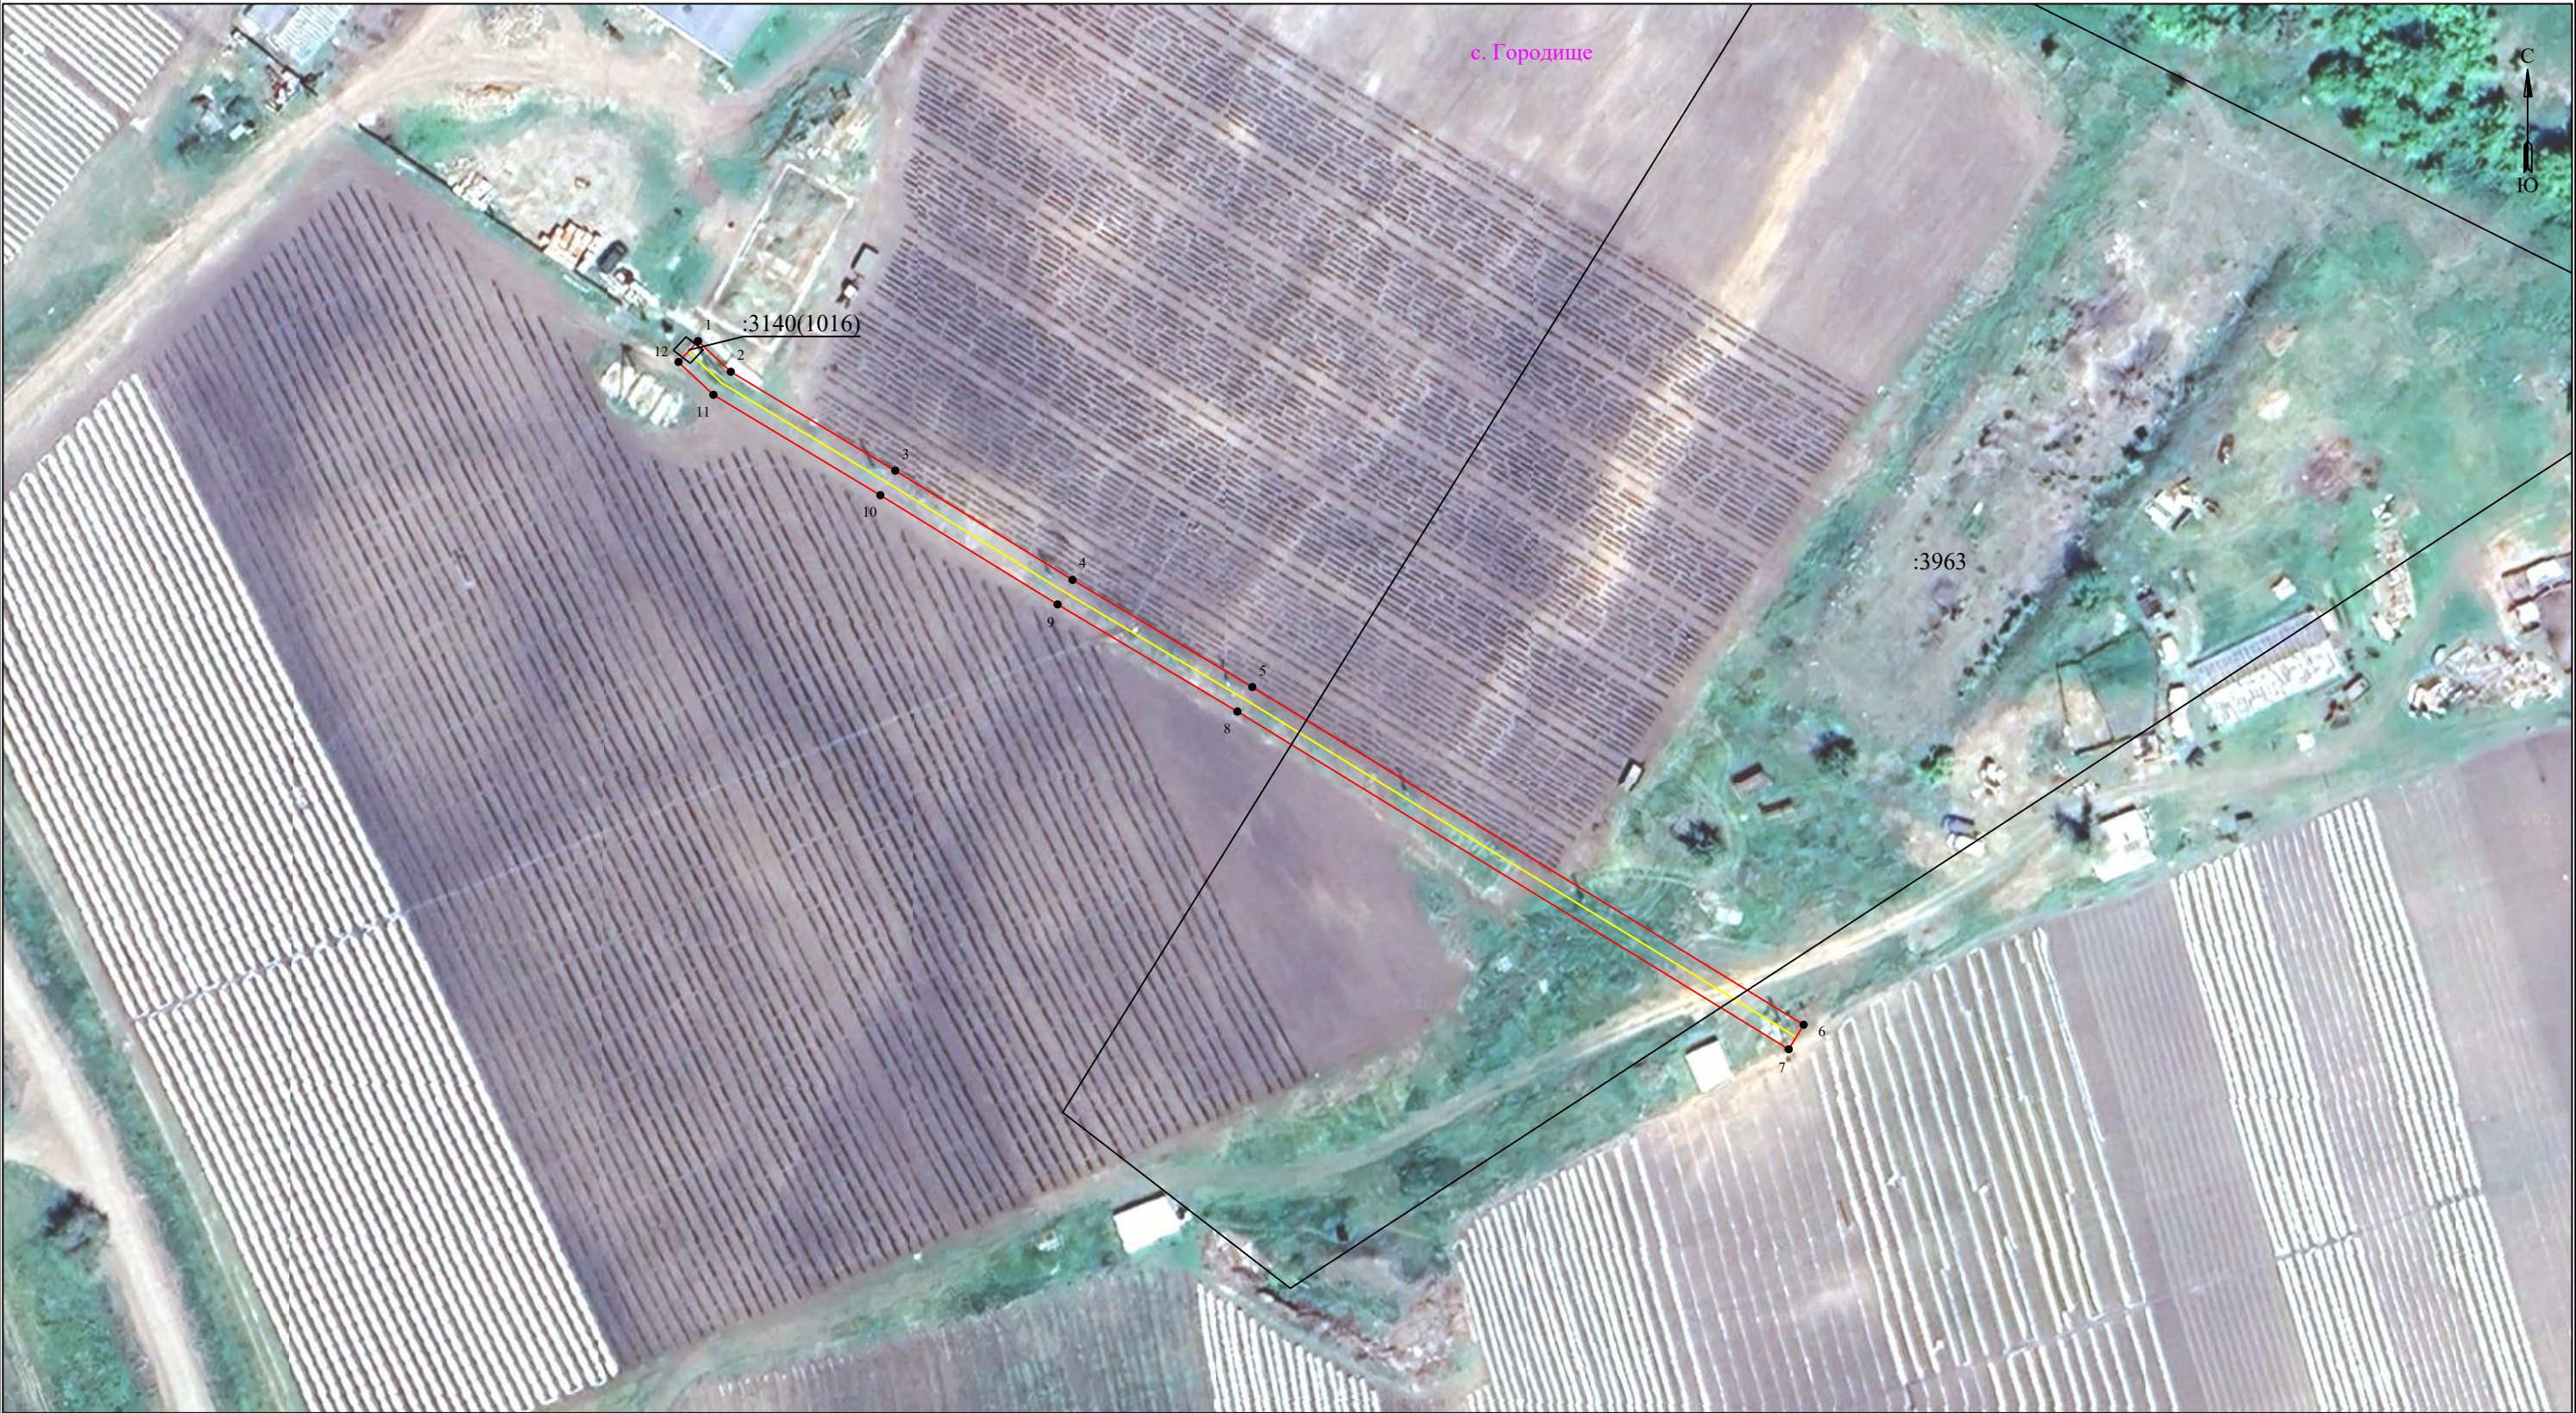

УСЛОВНЫЕ ОБОЗНАЧЕНИЯ:

- границы устанавливаемого публичного сервитута
- границы земельных участков, попадающих в зону публичного сервитута
- 1 - обозначение характерной точки границы устанавливаемого публичного сервитута

с. Городище - наименование МО/населенного пункта
3963 - кадастровый номер земельного участка
56:44:1101001 - номер кадастрового квартала

- границы МО/населенного пункта
- ось линии, контур объекта
- граница кадастрового квартала

Сведения о местоположении границ объекта
ВЛИ-0,4кВ ТП-11003 - бытовка, кад.№56:441101001:3003, г. Оренбург

Перечень характерных точек		
Площадь зоны публичного сервитута 880 кв.м		
Обозначение характерных точек границ	Координаты, м	
	X	Y
1	2	3
1	414881.7	2256941.32
2	414876.99	2256946.34
3	414861.83	2256971.56
4	414845.09	2256998.74
5	414828.67	2257026.31
6	414776.88	2257110.87
7	414773.12	2257108.58
8	414824.9	2257024.03
9	414841.33	2256996.46
10	414858.07	2256969.27
11	414873.46	2256943.67
12	414878.49	2256938.31
1	414881.7	2256941.32