

ГРАФИЧЕСКОЕ ОПИСАНИЕ
местоположения границ населенных пунктов, территориальных
зон, особо охраняемых природных территорий, зон с особыми
условиями использования территории

Газоснабжение котельной КДП аэродрома № 2. Наружные сети газопровода высокого давления от ПК 0 до
ПК 18 + 54

(наименование объекта, местоположение границ которого описано (далее - объект))

Раздел 1

Сведения об объекте		
№ п/п	Характеристики объекта	Описание характеристик
1	2	3
1	Местоположение объекта	Оренбургская область, город Оренбург.
2	Площадь объекта ± величина погрешности определения площади ($P \pm \Delta P$)	2 376 м²
3	Иные характеристики объекта	Публичный сервитут устанавливается сроком на 49 лет.

Раздел 2

Сведения о местоположении границ объекта					
1. Система координат МСК - субъект 56, зона 2					
2. Сведения о характерных точках границ объекта					
Обозначение характерных точек границ	Координаты, м		Метод определения координат характерной точки	Средняя квадратическая погрешность положения характерной точки (Mt), м	Описание обозначения точки на местности (при наличии)
	X	Y			
1	2	3	4	5	6
1	421 931,42	2 299 300,33	Метод спутниковых геодезических измерений (определений)	0,10	—
2	421 932,26	2 299 296,42	Метод спутниковых геодезических измерений (определений)	0,10	—
3	421 968,69	2 299 304,23	Метод спутниковых геодезических измерений (определений)	0,10	—
4	422 017,96	2 299 304,34	Метод спутниковых геодезических измерений (определений)	0,10	—
5	422 086,65	2 299 304,85	Метод спутниковых геодезических измерений (определений)	0,10	—
6	422 137,04	2 299 303,58	Метод спутниковых геодезических измерений (определений)	0,10	—
7	422 193,13	2 299 301,79	Метод спутниковых геодезических измерений (определений)	0,10	—
8	422 239,76	2 299 300,08	Метод спутниковых геодезических измерений (определений)	0,10	—
9	422 303,14	2 299 298,37	Метод спутниковых геодезических измерений (определений)	0,10	—
10	422 381,99	2 299 294,76	Метод спутниковых геодезических измерений (определений)	0,10	—
11	422 438,66	2 299 291,07	Метод спутниковых геодезических измерений (определений)	0,10	—
12	422 512,14	2 299 287,90	Метод спутниковых геодезических измерений (определений)	0,10	—
13	422 524,37	2 299 287,53	Метод спутниковых геодезических измерений (определений)	0,10	—
14	422 525,21	2 299 291,50	Метод спутниковых геодезических измерений (определений)	0,10	—
15	422 512,27	2 299 291,90	Метод спутниковых геодезических измерений (определений)	0,10	—
16	422 438,87	2 299 295,06	Метод спутниковых геодезических измерений (определений)	0,10	—
17	422 382,21	2 299 298,76	Метод спутниковых геодезических измерений (определений)	0,10	—

Раздел 2

Сведения о местоположении границ объекта					
1	2	3	4	5	6
18	422 303,29	2 299 302,36	Метод спутниковых геодезических измерений (определений)	0,10	—
19	422 239,88	2 299 304,08	Метод спутниковых геодезических измерений (определений)	0,10	—
20	422 193,26	2 299 305,78	Метод спутниковых геодезических измерений (определений)	0,10	—
21	422 137,15	2 299 307,58	Метод спутниковых геодезических измерений (определений)	0,10	—
22	422 086,69	2 299 308,85	Метод спутниковых геодезических измерений (определений)	0,10	—
23	422 017,95	2 299 308,34	Метод спутниковых геодезических измерений (определений)	0,10	—
24	421 968,26	2 299 308,23	Метод спутниковых геодезических измерений (определений)	0,10	—
1	421 931,42	2 299 300,33	Метод спутниковых геодезических измерений (определений)	0,10	—
3. Сведения о характерных точках части (частей) границы объекта					
1	2	3	4	5	6
—	—	—	—	—	—

Раздел 3

Сведения о местоположении измененных (уточненных) границ объекта

1. Система координат МСК - субъект 56, зона 2

2. Сведения о характерных точках границ объекта

Обозначение характерных точек границы	Существующие координаты, м		Измененные (уточненные) координаты, м		Метод определения координат характерной точки	Средняя квадратическа я погрешность положения характерной точки (Mt), м	Описание обозначения точки на местности (при наличии)
	X	Y	X	Y			
1	2	3	4	5	6	7	8
—	—	—	—	—	—	—	—
3. Сведения о характерных точках части (частей) границы объекта							
1	2	3	4	5	6	7	8
—	—	—	—	—	—	—	—


ТЕКСТОВОЕ ОПИСАНИЕ

местоположения границ населенных пунктов, территориальных зон

Прохождение границы		Описание прохождения границы
от точки	до точки	
1	2	3
—	—	—


Раздел 4

Схема расположения границ публичного сервитута

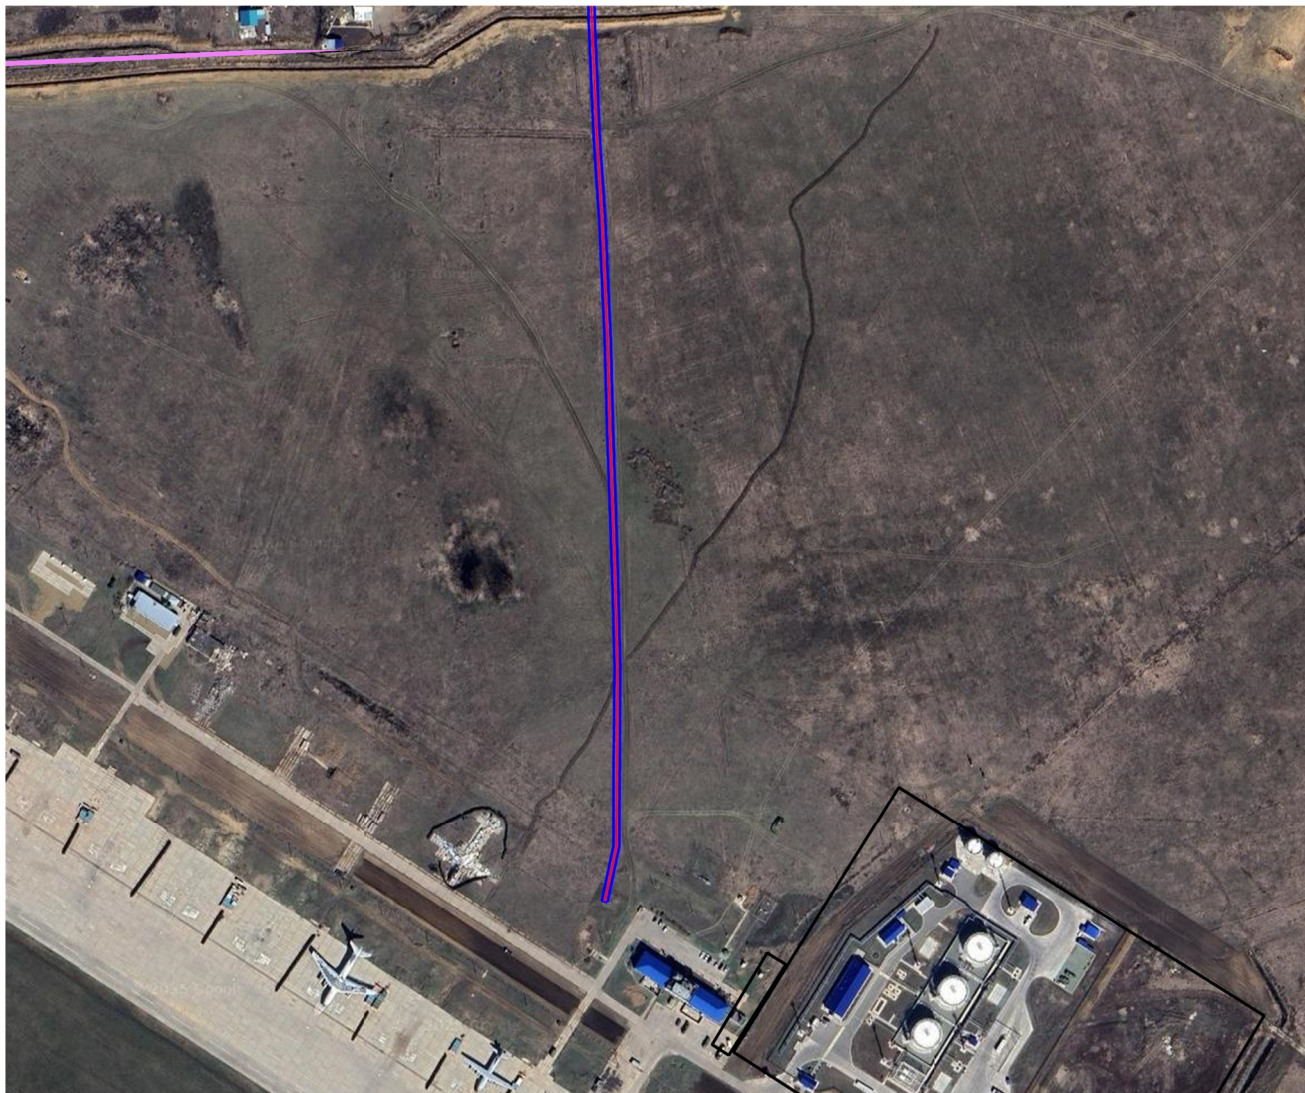

Масштаб 1:5 000

Используемые условные знаки и обозначения:

 -  - граница публичного сервитута
-  - ось сооружения
-  - граница земельного участка
-  - граница кадастрового квартала
-  56:12-3.7 - кадастровый номер муниципального образования
-  56:12:0301041 - кадастровый номер квартала
-  56:12:0000000:2005 - кадастровый номер земельного участка
-  7 - характерная точка объекта

Подпись _____



Дата « 05 » сентября 20 25 г.

Место для от _____ (при наличии) лица, составившего описание местоположения границ объекта

Раздел 4

Схема расположения границ публичного сервитута



56:44:0252001:1255

56:44:0252001

56:44-3.1

56:44-4.210

Масштаб 1:1 200

Подпись _____



Дата « 05 » сентября 20 25 г.

Место для оттиска печати (при наличии) лица, составившего описание местоположения границ объекта

Раздел 4

Схема расположения границ публичного сервитута



Масштаб 1:1 200

Подпись _____




Дата « 05 » сентября 20 25 г.

Место для оттиска печати (при наличии) лица, составившего описание местоположения границ объекта


Раздел 4

Схема расположения границ публичного сервитута

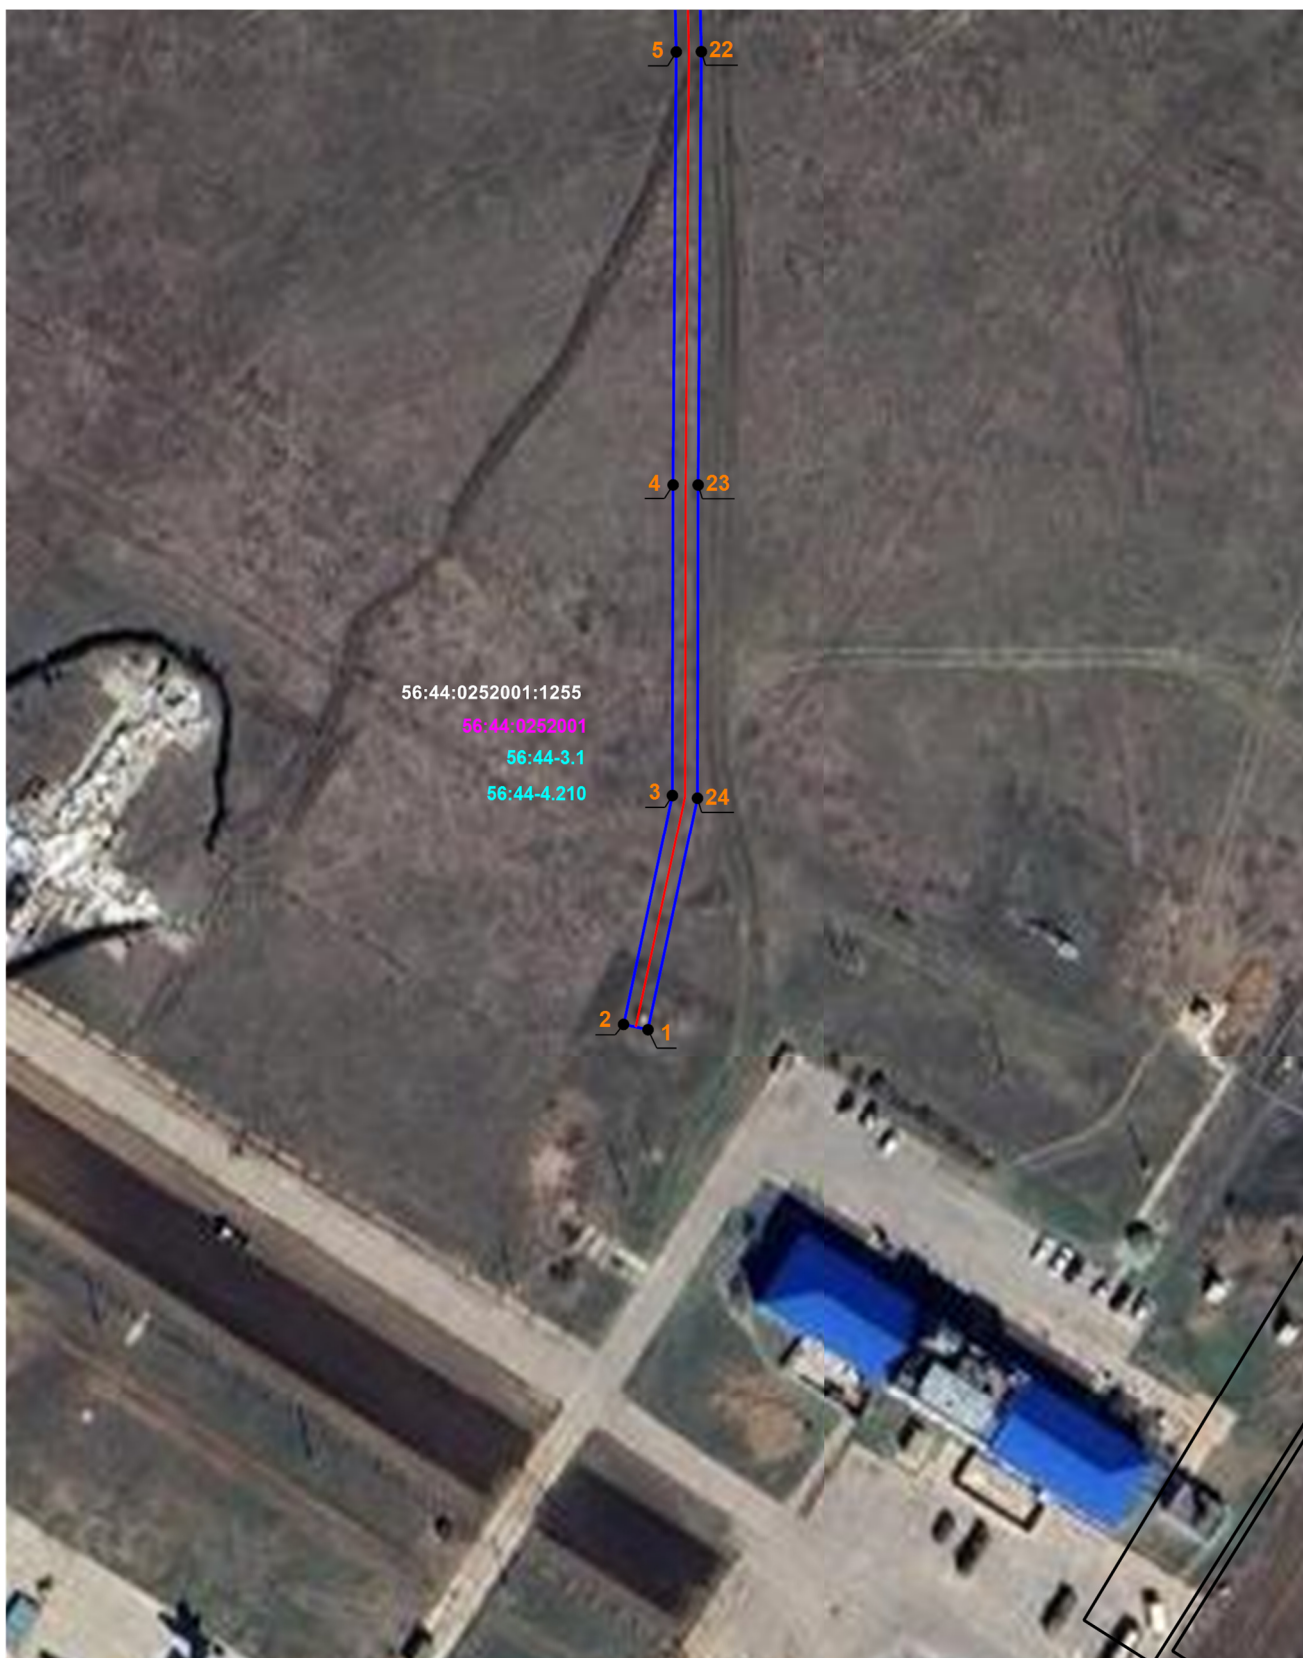

Масштаб 1:1 200

Подпись _____

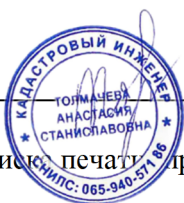

Дата « 05 » сентября 20 25 г.

Место для отнесения печати (при наличии) лица, составившего описание местоположения границ объекта

