

13

Председатель Оренбургского
городского Совета

Березнева Березнева О.П.
«06» 10 2022 г.

СПРАВКА

о согласовании проекта решения
Оренбургского городского Совета

По вопросу: О даче согласия на отказ от права постоянного (бессрочного) пользования
земельными участками, предоставленными на праве постоянного
(бессрочного) пользования Управлению жилищно-коммунального
хозяйства администрации города Оренбурга

Проект внес: Салмин С.А. – Глава города Оренбурга

(фамилия, инициалы, должность, подпись)

Докладчик: Байкаров А.А. – начальник Управления жилищно-коммунального
хозяйства администрации города Оренбурга

(фамилия, инициалы, должность)

Заместитель председателя
Оренбургского городского Совета

Отметка о подписании решения



«06» 10 2022 г.

Кузьмин А.Г.


(подпись)

Проект согласован:

Наименование организации	Должность	Ф.И.О.	Дата согласования	Подпись	Телефон
Управление по правовым вопросам администрации города Оренбурга	Начальник Управления	Гребенева Е.Л. <i>Гребенева Е.Л.</i>	08.09.2022	<i>Гребенева Е.Л.</i>	98-70-65
Управление жилищно- коммунального хозяйства администрации города Оренбурга	Начальник Управления	Байкаров А.А.		<i>Байкаров А.А.</i>	30-43-00

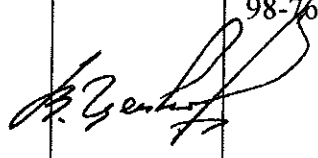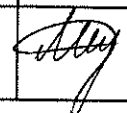Департамент градостроительства и земельных отношений администрации города Оренбурга	Исполняющий обязанности начальника департамента	Цепков В.В.			98-76-76
Управление по обустройству и развитию территории	Специалист, исполн. обяз. корректора	Швецова В.А.	20.09.22		98-71-58

Примечание. При наличии замечаний следует после подписи указать «Замечания прилагаются». Замечания прилагаются к проекту с указанием даты и подписью.

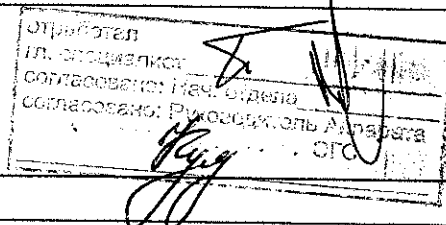Отметка о прохождении экспертизы в аппарате Оренбургского городского Совета	
---	--

Решение Совета необходимо разослать: Аппарат Оренбургского городского Совета, управление по общественным связям и организации деятельности администрации города Оренбурга, прокуратура города Оренбурга, газета «Вечерний Оренбург»

Непосредственный разработчик проекта

Швецова А.А.

(Ф.И.О., подпись, дата, телефон)

8(3532) 30-43-74



Оренбургский городской Совет

Проект

Р Е Ш Е Н И Е

от _____ № _____

О даче согласия на отказ
от права постоянного
(бессрочного) пользования
земельными участками,
предоставленными на праве
постоянного (бессрочного)
пользования Управлению
жилищно-коммунального
хозяйства администрации
города Оренбурга

На основании статей 12, 132 Конституции Российской Федерации, пункта 3 статьи 53 Земельного кодекса Российской Федерации, пункта 3 части 1 статьи 16, статьи 35 Федерального закона от 06.10.2003 № 131-ФЗ «Об общих принципах организации местного самоуправления в Российской Федерации», руководствуясь статьей 27 Устава муниципального образования «город Оренбург», принятого решением Оренбургского городского Совета от 28.04.2015 № 1015, Оренбургский городской Совет РЕШИЛ:

1. Дать согласие на отказ от права постоянного (бессрочного) пользования на земельные участки с кадастровыми номерами 56:44:0601001:2206 площадью 135 кв. м, 56:44:0601001:2171 площадью 80 кв. м, местоположение: Российская Федерация, Оренбургская область, город Оренбург, поселок Каргала, земельные участки расположены в восточной части кадастрового квартала 56:44:0601001, предоставленные на праве постоянного (бессрочного) пользования Управлению жилищно-коммунального хозяйства администрации города Оренбурга.

2. Установить, что настоящее решение Совета вступает в силу с момента его подписания.

3. Поручить организацию исполнения настоящего решения Совета первому заместителю Главы города Оренбурга Кудинову А.С.

4. Возложить контроль за исполнением настоящего решения Совета на председателя постоянного депутатского комитета по муниципальному хозяйству Перелетова В.В.

Председатель

Оренбургского городского Совета

О.П. Березнева

Пояснительная записка
к проекту решения Оренбургского городского Совета
«О даче согласия на отказ от права постоянного (бессрочного) пользования
земельными участками, предоставленным на праве постоянного
(бессрочного) пользования Управлению жилищно-коммунального хозяйства
администрации города Оренбурга»

Согласно пункту 2.116 Положения об Управлении жилищно-коммунального хозяйства администрации города Оренбурга (далее – Управление), утвержденного решением Оренбургского городского Совета от 28.06.2011 № 187, Управление организует строительство объектов муниципальной собственности, реконструкцию, а также капитальный ремонт, ремонт объектов муниципальной собственности, строительство, реконструкция, капитальный ремонт, ремонт которых предусмотрены муниципальными программами города Оренбурга, исполнителем по которым является Управление.

В целях организации строительства водовода от сетей ООО «Газпром Энерго» до сетей пос. Каргала г. Оренбурга департаментом градостроительства и земельных отношений администрации города Оренбурга распоряжением от 18.12.2020 № 2715-р предоставлен в постоянное бессрочное пользование Управлению земельный участок с кадастровым номером 56:44:0601001:2171 площадью 215 кв.м, расположенный по адресу: Российская Федерация, Оренбургская область, город Оренбург, поселок Каргала.

07.04.2021 между Управлением и ООО «Оренбург Водоканал» заключен муниципальный контракт № 01533000669210000720014 на выполнение работ по строительству водовода от сетей ООО «Газпром Энерго» до сетей пос. Каргала г. Оренбурга.

Работы по строительству вышеуказанного объекта завершены в 2021 году, акт приемки законченного строительства объекта подписан 22.11.2021.

Вместе с тем распоряжением департамента градостроительства и земельных отношений администрации города Оренбурга от 12.11.2021 № 2987-р утверждена схема расположения земельных участков на кадастровом плане территории для образования одного земельного участка путем раздела земельного участка с кадастровым номером 56:44:0601001:2171, находящегося в собственности муниципального образования «город Оренбург», с сохранением исходного земельного участка в измененных границах земельного участка площадью 135 кв. м.

После произведения государственного кадастрового учета земельному участку площадью 135 кв.м присвоен кадастровый номер 56:44:0601001:2206.

Таким образом, в настоящее время Управлению предоставлено в постоянное бессрочное пользование два земельных участка:

с кадастровым номером 56:44:0601001:2206 площадью 135 кв. м;

с кадастровым номером 56:44:0601001:2171 площадью 80 кв. м.

В связи с тем, что водовод от сетей ООО «Газпром Энерго» до сетей пос. Каргала г. Оренбурга является частью единой системы водоснабжения муниципального образования «город Оренбург», дальнейшая эксплуатация указанного водовода осуществляется организацией ООО «Оренбург Водоканал». Необходимость в бессрочном пользовании данным земельным участком у Управления отсутствует.

Кроме того, в Управление поступило письмо Государственного учреждения «Главное управление дорожного хозяйства Оренбургской области» от 20.12.2021 № 01-07-07/6740 с просьбой о прекращении права постоянного (бессрочного) пользования земельным участком с кадастровым номером 56:44:0601001:2206 площадью 135 кв.м, в связи с тем, что в границах указанного земельного участка расположена автомобильная дорога Каргала-Архангеловка с кадастровым номером 56:00:0000000:161, включенная в Перечень автомобильных дорог общего пользования регионального и межмуниципального значения, находящихся в государственной собственности Оренбургской области, утвержденный Постановлением Правительства Оренбургской области от 10.04.2012 № 313-п, и закрепленная на праве оперативного управления за Государственным учреждением «Главное управление дорожного хозяйства Оренбургской области».

В целях надлежащего осуществления дорожной деятельности в отношении автомобильных дорог регионального или межмуниципального значения необходимо прекратить право постоянного (бессрочного) пользования на земельные участки с кадастровыми номерами 56:44:0601001:2206 площадью 135 кв. м, 56:44:0601001:2171 площадью 80 кв. м за Управлением.


Статьей 53 Земельного кодекса Российской Федерации (далее – ЗК РФ) предусмотрены условия и порядок отказа лица от права на земельный участок.

В соответствии с пунктом 3 статьи 53 ЗК РФ к заявлению должен быть приложен документ, подтверждающий согласие органа, создавшего соответствующее юридическое лицо, или иного действующего от имени учредителя органа на отказ от прав постоянного (бессрочного) пользования земельным участком.

В целях соблюдения Управлением порядка отказа от права постоянного (бессрочного) пользования на земельные участки с кадастровыми номерами 56:44:0601001:2206 площадью 135 кв. м, 56:44:0601001:2171 площадью 80 кв. м по адресу: Российская Федерация, Оренбургская область, город Оренбург, поселок Каргала, разработан настоящий проект решения Совета.

Глава города Оренбурга

С.А. Салмин

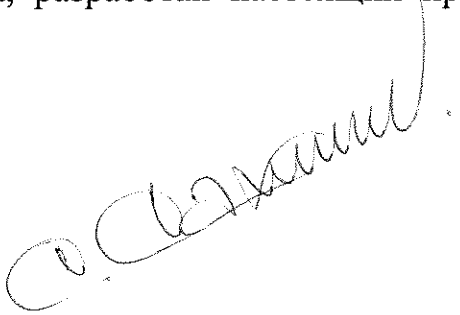


Финансово-экономическое обоснование
проекта решения Оренбургского городского Совета
«О даче согласия на отказ от права постоянного (бессрочного) пользования
земельными участками, предоставленными на праве постоянного (бессрочного)
пользования Управлению жилищно-коммунального хозяйства администрации
города Оренбурга»

Принятие проекта решения Оренбургского городского Совета
«О даче согласия на отказ от права постоянного (бессрочного) пользования
земельными участками, предоставленными на праве постоянного (бессрочного)
пользования Управлению жилищно-коммунального хозяйства администрации
города Оренбурга» на доходную и расходную части бюджета города Оренбурга
не повлияет.

Глава города Оренбурга

С.А. Салмин

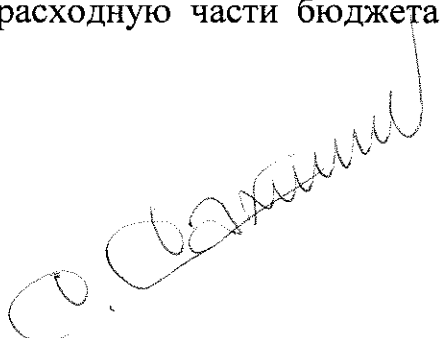



Департамент градостроительства и земельных отношений
администрации города Оренбурга

РАСПОРЯЖЕНИЕ

12.11.2021

№ 2987-р

Об утверждении схемы располо-
жения земельных участков на
кадастровом плане путем раздела
земельного участка с
кадастровым номером
56:44:0601001:2171

В соответствии со статьями 11, 11.2, 11.10 Земельного кодекса Российской Федерации от 25.10.2001 № 136-ФЗ, статьей 16 Федерального закона от 06.10.2003 № 131-ФЗ «Об общих принципах организации местного самоуправления в Российской Федерации», Законом Оренбургской области от 03.07.2015 № 3303/903-V-ОЗ «О порядке управления земельными ресурсами на территории Оренбургской области», статьями 8, 35 Устава муниципального образования «город Оренбург», решением Оренбургского городского Совета от 28.04.2015 № 1035 «Об утверждении Положения «О реализации полномочий по управлению и распоряжению земельными участками, расположенными на территории муниципального образования «город Оренбург», решением Оренбургского городского Совета от 25.12.2012 № 557 «Об утверждении Правил землепользования и застройки муниципального образования «город Оренбург», решением Оренбургского городского Совета от 18.02.2011 № 114 «Об утверждении Положения о департаменте градостроительства и земельных отношений администрации города Оренбурга», на основании государственной регистрации права муниципальной собственности от 02.02.2021 № 56:44:0601001:2171-56/217/2021-2, государственной регистрации права собственности от 13.12.2013 № 56-56-01/452/2013-121, заявления управления жилищно-коммунального хозяйства администрации города Оренбурга:

1. Утвердить схему расположения земельных участков на кадастровом плане территории для образования одного земельного участка путем раздела земельного участка с кадастровым номером 56:44:0601001:2171, находящегося в собственности муниципального образования «город Оренбург», с сохранением исходного земельного участка в измененных границах:

- земельного участка площадью 135 кв. м, описание местоположения: Российская Федерация, Оренбургская область, город Оренбург городской округ, поселок Каргала, на земельном участке расположена автомобильная дорога

Каргала-Архангеловка. Разрешенное использование: земельные участки (территории) общего пользования (код 12.0 приложения к приказу Федеральной службы государственной регистрации, кадастра и картографии от 10.11.2020 № П/0412 «Об утверждении классификатора видов разрешенного использования земельных участков», группа 13 приложения № 9 к постановлению администрации города Оренбурга от 29.11.2016 № 3698-п «Об утверждении результатов государственной кадастровой оценки земель, входящих в состав территории муниципального образования «город Оренбург»). Категория земель: земли населенных пунктов.

2. Департаменту градостроительства и земельных отношений администрации города Оренбурга обратиться в филиал федерального государственного бюджетного учреждения «Федеральная кадастровая палата Федеральной службы государственной регистрации, кадастра и картографии» по Оренбургской области для постановки на государственный кадастровый учет земельного участка, указанного в пункте 1 настоящего распоряжения;

3. Срок действия настоящего распоряжения составляет 2 года.

Заместитель начальника департамента

В.В. Цепков

РАЗОСЛАНО: прокуратура города Оренбурга, управление Росреестра по Оренбургской области, ДГиЗО администрации города Оренбурга, УЗРиПХ администрации г. Оренбурга, МКУ «Городской центр градостроительства», УЖКХ администрации города Оренбурга

Михайлова Елена Михайловна
8(3532)98-75-36



Департамент градостроительства и земельных отношений
администрации города Оренбурга
РАСПОРЯЖЕНИЕ

18.12.2020

№ 24-15-п

О предоставлении земельного участка с кадастровым номером 56:44:0601001:2171 в постоянное (бессрочное) пользование УЖКХ администрации города Оренбурга

В соответствии со статьями 39.9, 39.14, 85 Земельного кодекса Российской Федерации от 25.10.2001 № 136-ФЗ, Законом Оренбургской области от 03.07.2015 № 3303/903-V-O3 «О порядке управления земельными ресурсами на территории Оренбургской области», решением Оренбургского городского Совета от 28.04.2015 № 1035 «Об утверждении Положения о реализации полномочий по управлению и предоставлению земельных участков, расположенных на территории муниципального образования «город Оренбург», решением Оренбургского городского Совета от 18.02.2011 № 114 «Об утверждении Положения о департаменте градостроительства и земельных отношений администрации города Оренбурга», на основании заявления управления жилищно-коммунального хозяйства администрации города Оренбурга от 15.12.2020 № 01-25/12958:

1. Предоставить в постоянное (бессрочное) пользование управлению жилищно-коммунального хозяйства администрации города Оренбурга (ОГРН 1025601812334, ИНН 5612005646) земельный участок, государственная собственность на который не разграничена, с кадастровым номером 56:44:0601001:2171 площадью 215 кв.м. Местоположение: Российская Федерация, Оренбургская область, город Оренбург городской округ, поселок Каргала, земельный участок расположен в восточной части кадастрового квартала 56:44:0601001. Разрешенное использование: предоставление коммунальных услуг (код 3.1.1 приложения к приказу Министерства экономического развития Российской Федерации от 01.09.2014 № 540 «Об утверждении классификатора видов разрешенного использования земельных участков», группа 13 приложения № 9 к постановлению администрации города Оренбурга от 29.11.2016 № 3698-п «Об утверждении результатов государственной кадастровой оценки земель, входящих в состав территории муниципального образования «город Оренбург»). Категория земель: земли населенных пунктов.


2. Управлению жилищно-коммунального хозяйства администрации города Оренбурга:

1) обратиться в Управление Федеральной службы государственной

регистрации, кадастра и картографии по Оренбургской области для государственной регистрации права постоянного (бессрочного) пользования земельным участком, указанным в пункте 1 настоящего распоряжения;

2) информировать департамент градостроительства и земельных отношений администрации города Оренбурга о регистрации права на земельный участок, указанный в пункте 1 настоящего распоряжения.

Начальник департамента

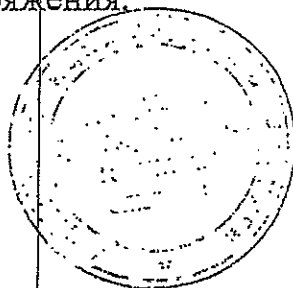

М.С. Корбан

РАЗОСЛАНО: прокуратура города Оренбурга, департамент градостроительства и земельных отношений администрации города Оренбурга, управление землепользования и развития пригородного хозяйства департамента градостроительства и земельных отношений администрации города Оренбурга, муниципальное бюджетное учреждение «Городской центр градостроительства», управление жилищно-коммунального хозяйства администрации города Оренбурга

12.11.21
12.11.21



Министерство строительства, жилищно-коммунального,
дорожного хозяйства и транспорта Оренбургской области

ГОСУДАРСТВЕННОЕ УЧРЕЖДЕНИЕ

«Главное управление дорожного хозяйства Оренбургской области»

Адрес: 460000, г. Оренбург, ул. Пролетарская, 58. Тел.: (3532) 77-57-10, факс: (3532) 77-62-72

E-mail: oren_udh@esoo.ru, ИНН 5610070022, ОКПО 00506877

10.12.2021 № 01-07-07/ 6440

На № _____ от _____

Исполняющему обязанности
начальника управления
жилищно-коммунального
хозяйства администрации
города Оренбурга

Байкарову А.А.

460035, г. Оренбург,
ул. Пролетарская, 216

ugkh@admin.orenburg.ru

О прекращении права постоянного
(бессрочного) пользования

Уважаемый Анатолий Анатольевич!

Государственное учреждение «Главное управление дорожного хозяйства Оренбургской области» (далее - ГУ «ГУДХОО»), с целью оформления права собственности Оренбургской области, просит Вас прекратить право постоянного (бессрочного) пользования земельным участком с кадастровым номером 56:44:0601001:2206, общей площадью 135 кв.м, местоположением: Российская Федерация, Оренбургская область, г Оренбург, п Каргала, на земельном участке расположена автомобильная дорога Каргала-Архангеловка, в связи с тем, что в границах данного земельного участка расположена автомобильная дорога Каргала-Архангеловка с кадастровым номером 56:00:0000000:161, включенная в Перечень автомобильных дорог общего пользования регионального и межмуниципального значения, находящихся в государственной собственности Оренбургской области, утвержденный Постановлением Правительства Оренбургской области от 10.04.2012 № 313-п и закрепленная на праве оперативного управления за ГУ «ГУДХОО».

Директор

Д.Л. Хусид

Филиал Федерального государственного бюджетного учреждения «Федеральная кадастровая палата Федеральной службы государственной регистрации, кадастра и картографии» по Оренбургской области
полное наименование органа регистрации прав

Выписка из Единого государственного реестра недвижимости об объекте недвижимости

Сведения о характеристиках объекта недвижимости

На основании запроса от 15.07.2022, поступившего на рассмотрение 15.07.2022, сообщаем, что согласно записям Единого государственного реестра недвижимости:

Раздел 1 Лист 1

Земельный участок			
вид объекта недвижимости			
Лист № 1 раздела 1	Всего листов раздела 1: 2	Всего разделов: 5	Всего листов выписки: 7
15.07.2022г. № КУВН-001/2022-119242609			
Кадастровый номер:	56:44:0601001:2206		
Номер кадастрового квартала:	56:44:0601001		
Дата присвоения кадастрового номера:	25.11.2021		

Ранее присвоенный государственный учетный номер:	данные отсутствуют		
Местоположение:	Российская Федерация, Оренбургская область, г Оренбург, п Каргала, на земельном участке расположена автомобильная дорога Каргала-Архангеловка		
Площадь:	135 +/- 4		
Кадастровая стоимость, руб.:	53634.26		
Кадастровые номера расположенных в пределах земельного участка объектов недвижимости:	56:00:0000000:31755, 56:00:0000000:161		
Кадастровые номера объектов недвижимости, из которых образован объект недвижимости:	56:44:0601001:2171		
Кадастровые номера образованных объектов недвижимости:	данные отсутствуют		
Категория земель:	Земли населенных пунктов		
Виды разрешенного использования:	земельные участки (территории) общего пользования (код 12.0 приложении к приказу Федеральной службы государственной регистрации, кадастра и картографии от 10.11.2020 № П/0412 «Об утверждении классификатора видов разрешенного использования земельных участков », группа 13 приложения № 9 к постановлению администрации города Оренбурга от 29.11.2016 № 3698-п «Об утверждении результатов государственной кадастровой оценки земель, входящих в состав территории муниципального образования «город Оренбург»)		
Сведения о кадастровом инженер:	9992, образованном земельный участка путём раздела земельного участка с кадастровым номером 56:44:0601001:2171., 76-21, 2021-10-22		
Сведения о лесах, водных объектах и об иных природных объектах, расположенных в пределах земельного участка:	данные отсутствуют		
Сведения о том, что земельный участок полностью расположен в границах зоны с особыми условиями использования территории, территории объекта культурного наследия, публичного сервитута:	данные отсутствуют		
полное наименование должности	подпись	инициалы, фамилия	

М.П.

Земельный участок
Вид объекта недвижимости

Лист № 2 раздела 1

Всего листов раздела 1: 2

Всего разделов: 5

Всего листов выписки: 7

15.07.2022г. № КУВИ-001/2022-119242609

Кадастровый номер:

56:44:0601001:2206

Сведения о том, что земельный участок расположен в границах особой экономической зоны, территории опережающего социально-экономического развития, зоны территориального развития в Российской Федерации, иной зоны:	данные отсутствуют	
Сведения о том, что земельный участок расположен в границах особо охраняемой природной территории, охотничьих угодий, лесничеств:	данные отсутствуют	
Сведения о результатах проведения государственного земельного надзора:	данные отсутствуют	
Сведения о расположении земельного участка в границах территории, в отношении которой утвержден проект межевания территории:	данные отсутствуют	
Условный номер земельного участка:	данные отсутствуют	
Сведения о принятии акта и (или) заключения договора, предусматривающих предоставление в соответствии с земельным законодательством исполнительным органом государственного органа власти или органом местного самоуправления, находящегося в государственной или муниципальной собственности земельного участка для строительства наемного дома социального использования или наемного дома коммерческого использования:	данные отсутствуют	
Сведения о том, что земельный участок или земельные участки образованы на основании решения об изъятии земельного участка и (или) расположенного на нем объекта недвижимости для государственных или муниципальных нужд:	данные отсутствуют	
Сведения о том, что земельный участок образован из земель или земельного участка, государственная собственность на которые не разграничена:	данные отсутствуют	
Сведения о наличии земельного спора о местоположении границ земельных участков:	данные отсутствуют	
Статус записи об объекте недвижимости:	Сведения об объекте недвижимости имеют статус "актуальные"	
Особые отметки:	Сведения, необходимые для заполнения раздела: 4 - Сведения о частях земельного участка, отсутствуют.	
Получатель выписки:	Байкаров Анатолий Анатольевич, действующий(ая) на основании документа "" УПРАВЛЕНИЕ ЖИЛИЩНО-КОММУНАЛЬНОГО ХОЗЯЙСТВА АДМИНИСТРАЦИИ ГОРОДА ОРЕНБУРГА	
полное наименование должности	подпись	инициалы, фамилия

М.П.

Выписка из Единого государственного реестра недвижимости об объекте недвижимости

Сведения о зарегистрированных правах

Земельный участок

Вид объекта недвижимости

Лист № 1 раздела 2

Всего листов раздела 2: 2

Всего разделов: 5

Всего листов выписки: 7

15.07.2022г. № КУВН-001/2022-119242609

Кадастровый номер: 56:44:0601001:2206

1	Правообладатель (правообладатели):	1.1	Управление жилищно-коммунального хозяйства администрации города Оренбурга, ИНН: 5612005646, ОГРН: 1025601812334
2	Вид, номер, дата и время государственной регистрации права:	2.1	Постоянное (бессрочное) пользование 56:44:0601001:2206-56/217/2021-2 25.11.2021 07:21:02
3	Сведения об осуществлении государственной регистрации сделки, права без необходимого в силу закона согласия третьего лица, органа:	3.1	данные отсутствуют
4	Ограничение прав и обременение объекта недвижимости:	не зарегистрировано	
1	Правообладатель (правообладатели):	1.2	Муниципальное образование "Город Оренбург"
2	Вид, номер, дата и время государственной регистрации права:	2.2	Собственность 56:44:0601001:2206-56/217/2021-1 25.11.2021 07:21:02
3	Сведения об осуществлении государственной регистрации сделки, права без необходимого в силу закона согласия третьего лица, органа:	3.2	данные отсутствуют
4	Ограничение прав и обременение объекта недвижимости:	не зарегистрировано	
5	Договоры участия в долевом строительстве:	не зарегистрировано	
6	Заявленные в судебном порядке права требования:	данные отсутствуют	
7	Сведения о возращении в отношении зарегистрированного права:	данные отсутствуют	
8	Сведения о наличии решения об изъятии объекта недвижимости для государственных и муниципальных нужд:	данные отсутствуют	
9	Сведения о невозможности государственной регистрации без личного участия правообладателя или его законного представителя:	данные отсутствуют	
10	Правовитязания и сведения о наличии поступивших, но не рассмотренных заявлений о проведении государственной регистрации права (перехода, прекращения права), ограничения права или обременения объекта недвижимости, сделки в отношении объекта недвижимости:	отсутствуют	

полное наименование должности	подпись	инициалы, фамилия
-------------------------------	---------	-------------------

М.П.

Земельный участок				
Вид объекта недвижимости				
Лист № 2 раздела 2		Всего листов раздела 2: 2	Всего разделов: 5	Всего листов выписки: 7
15.07.2022г. № КУВИ-001/2022-119242609				
Кадастровый номер:			56:44:0601001:2206	
11	Сведения о невозможности государственной регистрации перехода, прекращения, ограничения права на земельный участок из земель сельскохозяйственного назначения:		Данные отсутствуют	


Полное наименование должности		Подпись	Инициалы, фамилия

М.П.

Выписка из Единого государственного реестра недвижимости об объекте недвижимости
Описание местоположения земельного участка

Земельный участок			
вид объекта недвижимости			
Лист № 1 раздела 3	Всего листов раздела 3: 1	Всего разделов: 5	Всего листов выписки: 7
15.07.2022г. № КУВН-001/2022-119242609			
Кадастровый номер:		56:44:0601001:2206	

План (чертеж, схема) земельного участка

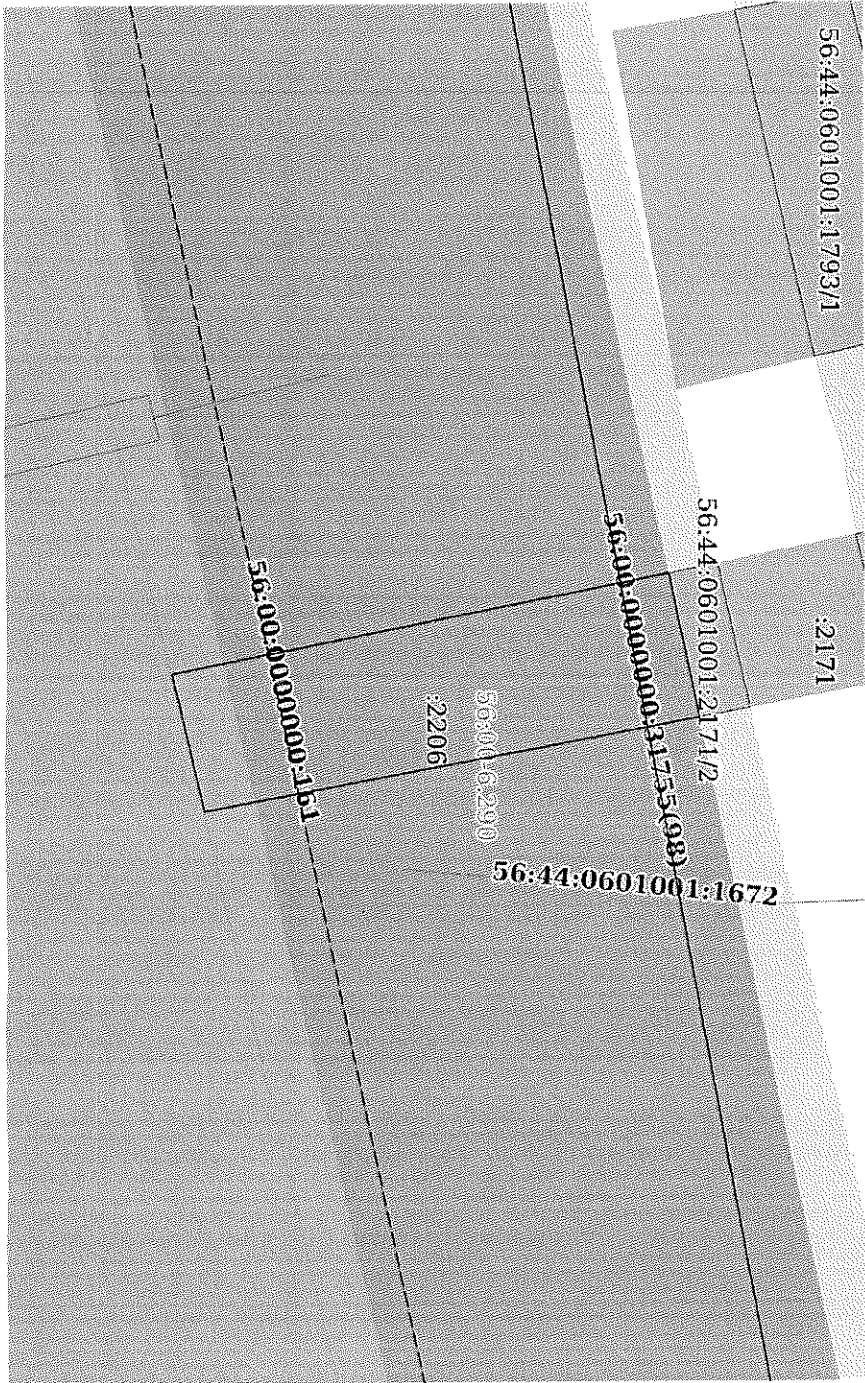

Масштаб 1:300

Условные обозначения:

полное наименование должности	подпись	инициалы, фамилия
-------------------------------	---------	-------------------

М.П.

Выписка из Единого государственного реестра недвижимости об объекте недвижимости
Описание местоположения земельного участка

Земельный участок			
вид объекта недвижимости			
Лист № 1 раздела 3.1	Всего листов раздела 3.1: 1	Всего разделов: 5	Всего листов выписки: 7
15.07.2022г. № КУВИ-001/2022-119242609			
Кадастровый номер:		56:44:0601001:2206	

Описание местоположения границ земельного участка							
№ п/п	Номер точки		Дирекционный угол	Горизонтальное проложение, м	Описание закрепления на местности	Кадастровые номера смежных участков	Сведения об адресах правообладателей смежных земельных участков
	начальной	конечной					
1	2	3	4	5	6	7	8
1	1.1.1	1.1.2	78°5,3'	6,35	данные отсутствуют	56:44:0601001:2171	адрес отсутствует; обл. Оренбургская, г. Оренбург, ул. Пролетарская, д.216
2	1.1.2	1.1.3	169°23,8'	21,63	данные отсутствуют	56:44:0601001:2207(2)	адрес отсутствует
3	1.1.3	1.1.4	256°56,5'	6,11	данные отсутствуют	56:21:1808002:1	данные отсутствуют
4	1.1.4	1.1.1	348°45,4'	21,75	данные отсутствуют	56:44:0601001:2207(1)	адрес отсутствует

полное наименование должности		подпись	инициалы, фамилия

М.П.

Выписка из Единого государственного реестра недвижимости об объекте недвижимости

Описание местоположения земельного участка

Земельный участок			
вид объекта недвижимости			
Лист № 1 раздела 3.2	Всего листов раздела 3.2: 1	Всего разделов: 5	Всего листов выписки: 7
15.07.2022г. № КУВИ-001/2022-119242609			
Кадастровый номер:		56:44:0601001:2206	

Сведения о характерных точках границы земельного участка			
Система координат 56.2			
Номер точки	Координаты, м		Описание закрепления на местности
	X	Y	
1	2	3	4
1	441963.33	2289662.87	-
2	441942	2289667.11	-
3	441943.38	2289673.06	-
4	441964.64	2289669.08	-
1	441963.33	2289662.87	-
			Средняя квадратичная погрешность определения координат характерных точек границ земельного участка, м
			5
			0.1
			0.1
			0.1
			0.1

полное наименование должности		подпись	инициалы, фамилия

М.П.

Филиал Федерального государственного бюджетного учреждения «Федеральная кадастровая палата Федеральной службы государственной регистрации, кадастра и картографии» по Оренбургской области
полное наименование органа регистрации прав

Выписка из Единого государственного реестра недвижимости об объекте недвижимости

Сведения о характеристиках объекта недвижимости

На основании запроса от 15.07.2022, поступившего на рассмотрение 15.07.2022, сообщаем, что согласно записям Единого государственного реестра недвижимости:

Раздел 1 Лист 1

Земельный участок			
Вид объекта недвижимости			
Лист № 1 раздела 1	Всего листов раздела 1: 3	Всего разделов: 8	Всего листов выписки: 13
15.07.2022г. № КУВИ-001/2022-119252534			
Кадастровый номер:	56:44:0601001:2171		
Номер кадастрового квартала:	56:44:0601001		
Дата присвоения кадастрового номера:	04.12.2020		

Ранее присвоенный государственный учетный номер:	данные отсутствуют		
Местоположение:	Российская Федерация, Оренбургская область, город Оренбург городской округ, поселок Каргала, земельный участок расположен в восточной части кадастрового квартала 56:44:0601001.		
Площадь:	80 +/- 5		
Кадастровая стоимость, руб.:	31783,26		
Кадастровые номера расположенных в пределах земельного участка объектов недвижимости:	56:00:0000000:31755		
Кадастровые номера объектов недвижимости, из которых образован объект недвижимости:	данные отсутствуют		
Кадастровые номера образованных объектов недвижимости:	56:44:0601001:2206		
Категория земель:	Земли населенных пунктов		
Виды разрешенного использования:	предоставление коммунальных услуг (код 3.1.1 приложения к приказу Министерства экономического развития Российской Федерации от 01.09.2014 № 540 "Об утверждении классификатора видов разрешенного использования земельных участков", группа 13 приложения № 9 к постановлению администрации города Оренбурга от 29.11.2016 № 3698-п "Об утверждении результатов государственной кадастровой оценки земель, входящих в состав территории муниципального образования «город Оренбург»)		
Сведения о кадастровом инженере:	образованием земельного участка из земель, находящихся в государственной или муниципальной собственности, расположенного по местоположению: Российская Федерация, Оренбургская область, город Оренбург городской округ, поселок Каргала, земельный участок расположен в восточной части кадастрового квартала 56:44:0601001, 48-20, 2020-11-26		
Сведения о лесах, водных объектах и об иных природных объектах, расположенных в пределах земельного участка:	данные отсутствуют		

полное наименование должности			
	подпись		инициалы, фамилия

М.П.

Земельный участок			
Вид объекта недвижимости			
Лист № 3 раздела 1	Всего листов раздела 1: 3	Всего разделов: 8	Всего листов выписки: 13
15.07.2022г. № КУВН-001/2022-119252534			
Кадастровый номер:	56:44:0601001:2171		
Статус записи об объекте недвижимости:	Сведения об объекте недвижимости имеют статус "актуальные"		
Особые отметки:	Сведения об ограниченных права на объект недвижимости, обременениях данного объекта, не зарегистрированных в реестре прав, ограничений прав и обременений недвижимого имущества. вид ограничения (обременения): ограничения прав на земельный участок, предусмотренные статьями 56, 56.1 Земельного кодекса Российской Федерации; срок действия: с 08.12.2020; реквизиты документа-основания: карта (план) Охранной зоны объектов электросетевого хозяйства ВЛ-04кв от ТП-2 Л-0.423км ж/б от Города Оренбурга Оренбургской области от 29.12.2014 № 6/н выдан: Общество с ограниченной ответственностью "НПФ"Меридиан", Солякова Алена Алексеевна, аттестат №56-12-396; постановление Правительства РФ "О порядке установления охранных зон объектов электросетевого хозяйства и особых условий использования земельных участков, расположенных в границах таких зон" от 24.02.2009 № 160. вид ограничения (обременения): ограничения прав на земельный участок, предусмотренные статьями 56, 56.1 Земельного кодекса Российской Федерации; срок действия: с 08.12.2020; реквизиты документа-основания: карта (план) Охранной зоны объектов электросетевого хозяйства ВЛ-10Ф-2,сов.подВЛ-04,ж/б опЛ=2,01/0,888 км Города Оренбурга Оренбургского района Оренбургской области от 29.12.2014 № 6/н выдан: Общество с ограниченной ответственностью "НПФ"Меридиан", Солякова Алена Алексеевна, аттестат №56-12-396; постановление Правительства РФ "О порядке установления охранных зон объектов электросетевого хозяйства и особых условий использования земельных участков, расположенных в границах таких зон" от 24.02.2009 № 160. Земельный участок подлежит снятию с государственного кадастрового учета по истечению пяти лет со дня его государственного кадастрового учета, если на него не будут зарегистрированы права.		
Получатель выписки:	Байкаров Анатолий Антонович, действующий(ая) на основании документа "" УПРАВЛЕНИЕ ЖИЛИЩНО-КОММУНАЛЬНОГО ХОЗЯЙСТВА АДМИНИСТРАЦИИ ГОРОДА ОРЕНБУРГА		

полное наименование должности	подпись	инициалы, фамилия

М.П.

Земельный участок			
вид объекта недвижимости			
Лист № 2 раздела 2		Всего листов раздела 2: 2	
		Всего разделов: 8	
15.07.2022г. № КУВН-001/2022-119252534		Всего листов выписки: 13	
Кадастровый номер:		56:44:0601001:2171	
11	Сведения о невозможности государственной регистрации перехода, прекращения, ограничения права на земельный участок из земель сельскохозяйственного назначения:	данные отсутствуют	

полное наименование должности		подпись	
		инициалы, фамилия	

М.П.

Выписка из Единого государственного реестра недвижимости об объекте недвижимости

Описание местоположения земельного участка


Земельный участок			
Вид объекта недвижимости			
Лист № 1 раздела 3.1	Всего листов раздела 3.1: 1	Всего разделов: 8	Всего листов выписки: 13
15.07.2022г. № КУВН-001/2022-119252534			
Кадастровый номер:		56:44:0601001:2171	

Описание местоположения границ земельного участка							
№ п/п	Номер точки		Дирекционный угол	Горизонтальное продолжение, м	Описание закрепления на местности	Кадастровые номера смежных участков	Сведения об адресах правообладателей смежных земельных участков
	начальн	конечн					
1	2	3	4	5	6	7	8
1	1.1.1	1.1.2	79°42.7'	6.49	данные отсутствуют	данные отсутствуют	данные отсутствуют
2	1.1.2	1.1.3	169°26.0'	12.38	данные отсутствуют	данные отсутствуют	данные отсутствуют
3	1.1.2	1.1.2			данные отсутствуют	56:44:0601001:2193	данные отсутствуют
4	1.1.3	1.1.4	258°5.3'	6.35	данные отсутствуют	56:44:0601001:2206	обл. Оренбургская, г.Оренбург, ул.Пролетарская, д.216; адрес отсутствует
5	1.1.3	1.1.3			данные отсутствуют	56:44:0601001:2207(2)	адрес отсутствует
6	1.1.4	1.1.1	348°45.2'	12.56	данные отсутствуют	данные отсутствуют	данные отсутствуют
7	1.1.4	1.1.4			данные отсутствуют	56:44:0601001:2207(1)	адрес отсутствует

полное наименование должности		подпись	инициалы, фамилия
		М.П.	

Выписка из Единого государственного реестра недвижимости об объекте недвижимости
Сведения о частях земельного участка

Земельный участок			
Вид объекта недвижимости			
Лист № 1 раздела 4	Всего листов раздела 4: 2	Всего разделов: 8	Всего листов выписки: 13
15.07.2022г. № КУВН-001/2022-119252534			
Кадастровый номер:	56:44:0601001:2171		
План (чертеж, схема) части земельного участка		Участный номер части: 56:44:0601001:2171/1	

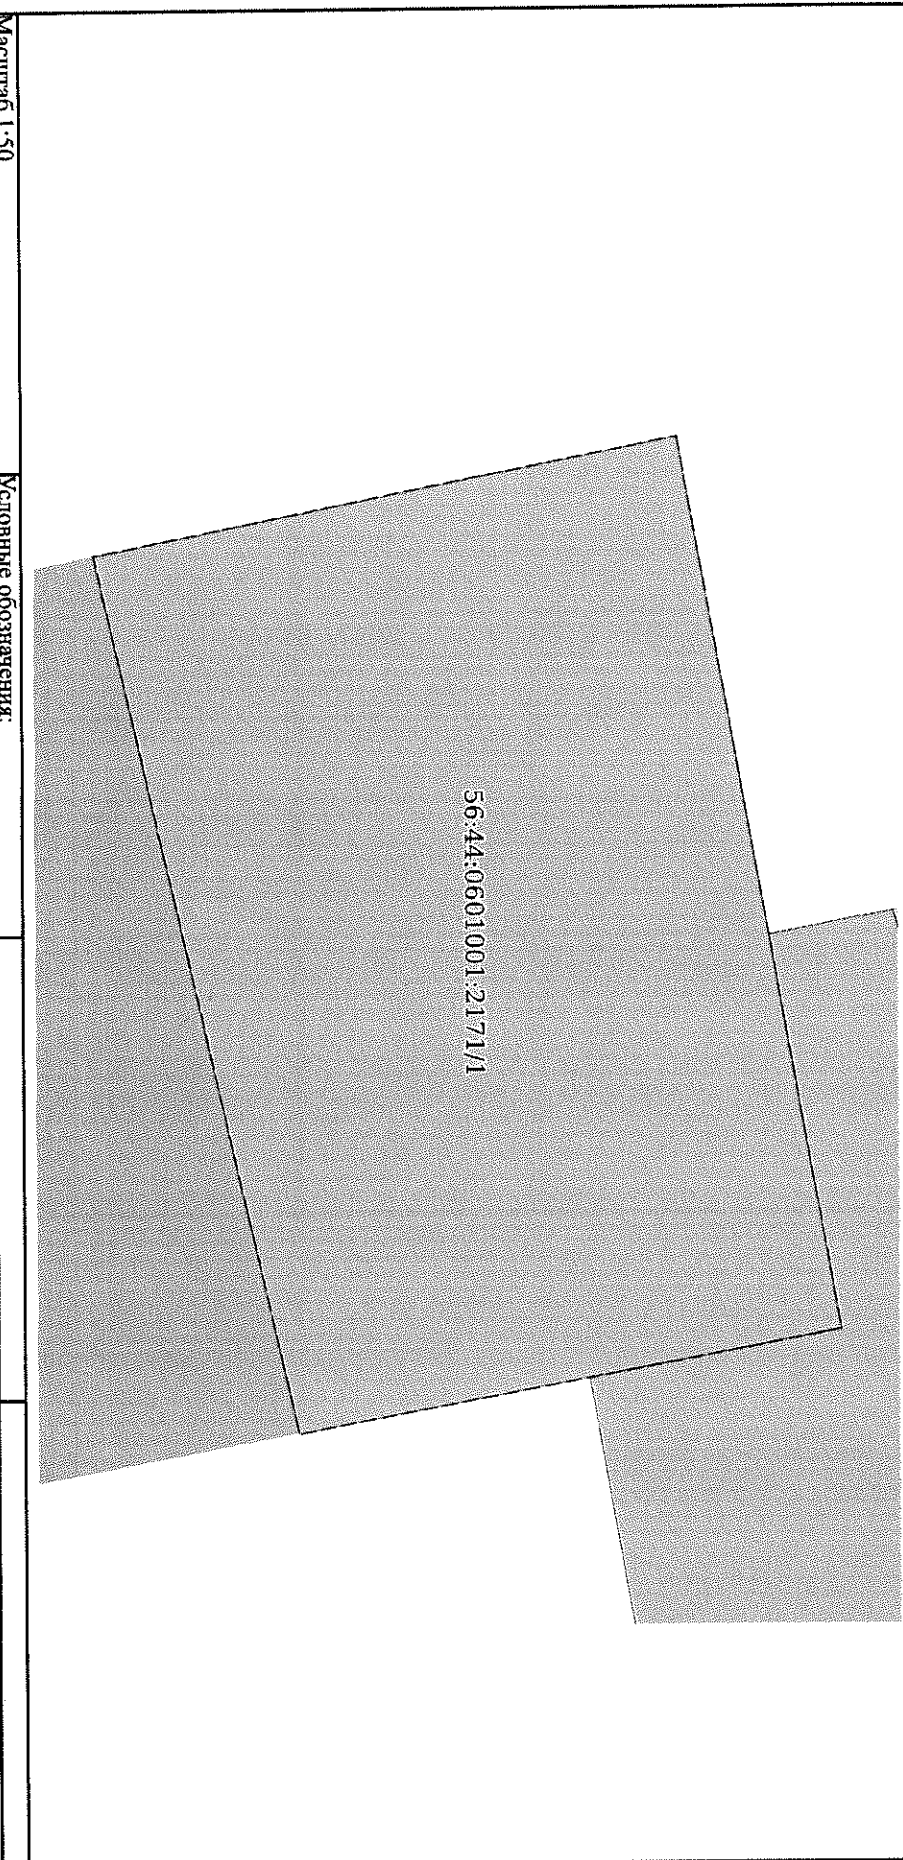

Масштаб 1:50	Условные обозначения:		
Полное наименование должности		Подпись	Инициалы, фамилия

М.П.

Выписка из Единого государственного реестра недвижимости об объекте недвижимости
Сведения о частях земельного участка

Земельный участок			
Вид объекта недвижимости			
Лист № 1 раздела 4.1	Всего листов раздела 4.1: 1	Всего разделов: 8	Всего листов выписки: 13
15.07.2022г. № КУВИ-001/2022-119252534			
Кадастровый номер:		56:44:0601001:2171	

Учетный номер части	Площадь, м2	Содержание ограничения в использовании или ограничения права на объект недвижимости или обременения объекта недвижимости
1	2	3
56:44:0601001:2171/1	27	56:44-6-1775
56:44:0601001:2171/2	14	56:00-6-290
Весь	Весь	Вид ограничения (обременения): ограничение прав на земельный участок, предусмотренные статьями 56, 56.1 Земельного кодекса Российской Федерации; Срок действия: с 2020-12-08; реквизиты документа-основания: карта (план) Охранной зоны объектов электросетевого хозяйства ВЛ-10Ф-2, сов. под ВЛ-04, ж/б опл.=2,01/0,888 км Города Оренбурга Оренбургской области от 29.12.2014 № 6/н выдан: Общество с ограниченной ответственностью "НПО "Меридиан", Солякова Алена Алексеевна, аттестат №56-12-396; постановление Правительства РФ "О порядке установления охранных зон объектов электросетевого хозяйства и особых условий использования земельных участков, расположенных в границах таких зон" от 24.02.2009 № 160; Содержание ограничения (обременения): Ограничения устанавливаются в соответствии с Постановлением Правительства РФ от № 160 от 24.02.2009 "О порядке установления охранных зон объектов электросетевого хозяйства и особых условий использования земельных участков, расположенных в границах таких зон", Регистровый номер границы: 56:44-6-1775; Вид объекта реестра земельный участок, расположенных в границах таких зон", Регистровый номер границы: 56:44-6-1775; Вид объекта реестра границ: Зона с особыми условиями использования территории; Вид зоны по документу: Охранная зона объектов электросетевого хозяйства ВЛ-04кв от ТП-2 Л-0,423км ж/б опл. Города Оренбурга Оренбургской области; Тип зоны: Охранная зона инженерных коммуникаций; Номер: 6/н
Весь	Весь	Вид ограничения (обременения): ограничение прав на земельный участок, предусмотренные статьями 56, 56.1 Земельного кодекса Российской Федерации; Срок действия: с 2020-12-08; реквизиты документа-основания: карта (план) Охранной зоны объектов электросетевого хозяйства ВЛ-10Ф-2, сов. под ВЛ-04, ж/б опл.=2,01/0,888 км Города Оренбурга Оренбургской области от 29.12.2014 № 6/н выдан: Общество с ограниченной ответственностью "НПО "Меридиан", Солякова Алена Алексеевна, аттестат №56-12-396; постановление Правительства РФ "О порядке установления охранных зон объектов электросетевого хозяйства и особых условий использования земельных участков, расположенных в границах таких зон" от 24.02.2009 № 160; Содержание ограничения (обременения): Ограничения устанавливаются в соответствии с Постановлением Правительства РФ от № 160 от 24.02.2009 "О порядке установления охранных зон объектов электросетевого хозяйства и особых условий использования земельных участков, расположенных в границах таких зон", Регистровый номер границы: 56:00-6-290; Вид объекта реестра границ: Зона с особыми условиями использования территории; Вид зоны по документу: Охранная зона объектов электросетевого хозяйства ВЛ-10Ф-2, сов. под ВЛ-04, ж/б опл.=2,01/0,888 км Города Оренбурга Оренбургской области; Тип зоны: Охранная зона инженерных коммуникаций; Номер: 6/н

полное наименование должности	подпись	инициалы, фамилия

М.П.

Земельный участок			
вид объекта недвижимости			
Лист № 2 раздела 4.2	Всего листов раздела 4.2: 2	Всего разделов: 8	Всего листов выписки: 13
15.07.2022г. № КУВИ-001/2022-119252534			
Кадастровый номер:		56:44:0601001:2171	

Сведения о характерных точках границы части (частей) земельного участка			
Учетный номер части: 56:44:0601001:2171/2			
Система координат			
Номер точки	Координаты, м		Описание закрепления на местности
	X	Y	
1	2	3	4
1	441966.85	2289668.67	-
2	441964.64	2289669.08	-
3	441963.33	2289662.87	-
4	441965.44	2289662.45	-
1	441966.85	2289668.67	-

полное наименование должности		подпись	инициалы, фамилия

М.П.

Унифицированная форма № КС-2
Утверждена постановлением Госкомстата России
от 11 ноября 1999 года №100

Инвестор -
Заказчик (генподрядчик) - УЖКХ Администрации г.Оренбурга
Подрядчик (субподрядчик) - ООО "Оренбург Водоканал"
Стройка - «Строительство водовода от сетей ООО "Газпром Энерго" до сетей пос.Каргала в г.Оренбург"
Объект -

Форма по ОКУД
по ОКТО
по ОКТО
по ОКТО

Код
0322005

Вид деятельности по ОКДП
Договор подряда (контракт)

номер
МК №01533000669210000720014

дата
07.04.2021

Вид операции

Номер документа	Дата составления	Отчетный период
3	22.11.2021	с 07.04.2021 по 22.11.2021

АКТ
О ПРИЕМКЕ ВЫПОЛНЕННЫХ РАБОТ

Смета №1, 02-01-03 Камеры и колодцы
Сметная (договорная) стоимость в соответствии с договором подряда (субподряда): 2733,908 тыс. руб.

Номер подразд. по смете	Обосно- вание	Наименование	Ед. изм.	Кол.	Стоимость единицы, руб.				Общая стоимость, руб.				Т/з осн. раб. (на ед./ всего)	Т/з мех. (на ед./ всего)	
					Всего	В том числе			Всего	В том числе					
						Осн.З/л	Эк.Маш.	З/лМех.		Осн.З/л	Эк.Маш.	З/лМех.			
1	2	3	4	5	6	7	8	9	10	11	12	13	14	15	16
Раздел 1. Колодец Д.2,0м (КВ-3)															

2	2	ТСЦ-403-0118	Кольца для колодцев сборные железобетонные диаметром 700 мм.	м	-1,409	423,36				-597					
3	3	ТСЦ-403-0128	Кольца для колодцев сборные железобетонные диаметром 1500 мм.	м	-2,333	909,02				-2121					
4	4	ТСЦ-403-3120	Плиты железобетонные покрытий, перекрытий и днищ	м3	-0,9599	1533,93				-1472					
5	5	ТСЦ-403-8243	Плита днища ПН20 бетон В15 (М200), объем 0,59 м3, расхода ар-ры 79,44 кг / (серия 3.900.1-14)	шт.	1	1039,27				1039					
6	6	ТСЦ-403-8292	Кольцо стеновое смотровых колодцев КС20.9Б /бетон В15 (М200), объем 0,44 м3, расхода адматолы 34,60 кг / (серия 3.900.1-14)	шт.	1	908,63				909					
7	7	ТСЦ-403-8277	Кольцо стеновое смотровых колодцев КС20.6 /бетон В15 (М200), объем 0,39 м3, расхода адматолы 13,04 кг / (серия 3.900.1-14)	шт.	2	669,36				1339					

1	2	3	4	5	6	7	8	9	10	11	12	13	14	15	16
8	8	ТСЦ-403-8237	Плита перекрытия ПП120-1/бетон В15 (М200), объем 0,55 м3, расход ар-ры 49,65 кг/ (серия 3.900.1-14)	шт.	1	748,92				749					
9	9	ТСЦ-403-8268	Кольцо стеновое смотровых колодцев КС7.3 /бетон В15 (М200), объем 0,05 м3, расход арматуры 1,64 кг/ (серия 3.900.1-14)	шт.	1	88,55				89					
10	10	ТСЦ-403-8296	Кольцо опорное КО-6/бетон В15 (М200), объем 0,02 м3, расход ар-ры 1,10 кг / (серия 3.900.1-14)	шт.	1	35,43				35					
11	11	ТСЦ-201-0650	Отраждения лестничных проемов, лестничные марши, пожарные лестницы (скобы)	т	0,017	8596,8				146					
12	12	ТСЦ-101-2535	Люки чугунные тяжелые	шт.	1	653,43				653					
13	13	ТЕР08-02-001-09	Кладка стен примыков и каналов	1 м3 кладки	0,08909	1046,66	77,33	35,99	5,81	93	7	3	1	7,788 0,69 21,2 2,3	0,36 0,03
14	14	ТЕР08-01-003-07	Гидроизоляция боковая обмазочная битумная в 2 слоя по выровненной поверхности бутовой кладки, кирпичу, бетону	100 м2 изолировано	0,108283	1405,7	240,83	85,66		152	26	9			

Раздел 2. Колодец Д-1,0 м - 6 шт. (МК-1, МК-2, МК-3, МК-4, МК-5, МК-6)

15	16	ТЕР22-04-001-01	Устройство круглых колодцев из сборного железобетона в грунтах: сухих	10 м3 железобетонных и бетонных конструкций	0,642	27181,75	1110,84	3400,45	333,57	71451	713	2183	214	106,3 68,24	20,77 13,33
16	17	ТСЦ-403-0118	Кольца для колодцев сборные железобетонные диаметром 700 мм	м	-3,724	423,36				-1577					
17	18	ТСЦ-403-0120	Кольца для колодцев сборные железобетонные диаметром 1500 мм	м	-6,163	909,02				-5602					
18	19	ТСЦ-403-3120	Плиты железобетонные перекрытий, перекрытий и днищ	м3	-2,536	1533,93				-3890					
19	20	ТСЦ-403-8241	Плита днища ПП110 /бетон В15 (М200), объем 0,18 м3, расход ар-ры 15,14 кг / (серия 3.900.1-14)	шт.	6	246,51				1479					
20	21	ТСЦ-403-8272	Кольцо стеновое смотровых колодцев КС10.9 /бетон В15 (М200), объем 0,24 м3, расход арматуры 5,66 кг/ (серия 3.900.1-14)	шт.	18	408,14				7347					
21	22	ТСЦ-403-8228	Плита перекрытия ПП110-2 /бетон В15 (М200), объем 0,10 м3, расход ар-ры 16,65 кг / (серия 3.900.1-14)	шт.	6	192,97				1158					
22	23	ТСЦ-403-8296	Кольцо опорное КО-6 /бетон В15 (М200), объем 0,02 м3, расход ар-ры 1,10 кг / (серия 3.900.1-14)	шт.	6	35,43				213					
23	24	ТСЦ-403-8268	Кольцо стеновое смотровых колодцев КС7.3 /бетон В15 (М200), объем 0,05 м3, расход арматуры 1,64 кг/ (серия 3.900.1-14)	шт.	6	88,55				531					
24	25	ТСЦ-101-2535	Люки чугунные легкие	шт.	5	430,25				2151					
25	26	ТСЦ-101-2536	Люки чугунные тяжелые	шт.	1	653,43				653					
26	27	ТСЦ-201-0650	Отраждения лестничных проемов, лестничные марши, пожарные лестницы (скобы)	т	0,1122	8596,8				965					
27	28	ТЕР08-02-001-09	Кладка стен примыков и каналов	1 м3 кладки	0,712717	1046,66	77,33	35,99	5,81	746	55	26	4	7,788 5,55	0,36 0,26

1	2	3	4	5	6	7	8	9	10	11	12	13	14	15	16
47	50	ТССЦ-507-0775	Соединительная арматура трубопроводов, переход диаметром 90/75 мм	10 шт.	-2,6	93,74					-244				
48	51	ТССЦ-507-3062	Труба ПЗ 80 SDR 21, наружный диаметр 355 мм (ГОСТ 18599-2001)	10 м	0,52	4382,51					2279				

Раздел 4. Колодез Д-2,0м

49	52	ТЕР11-01-002-01	Устройство подстилающих слоев: песчаных (100 мм)	1 м3	0,37994	138,66	35,19	31,09	3,61	53	13	12	1	3,41	0,3
			подстилающ	ед. слое										1,3	0,11
50	53	ТЕР06-01-001-16	Устройство фундаментных плит железобетонных плоских (прим) монолитн. днище колодца	100 м3 бетона, бутабетона и	0,0059	130584,3	2248,53	2971,42	439,42	770	13	18	3	220,66	27,31
														1,3	0,16
51	54	ТЕР22-04-001-01	Устройство круглых колодез из сборного железобетона в грунтах: сухих	10 м3 железобето	0,219	27181,75	1110,84	3400,45	333,57	5953	243	745	73	106,3	20,77
				и бетонных конструкци										23,28	4,55
52	55	ТССЦ-403-0118	Кольца для колодез сборные железобетонные диаметром 700 мм	М	-1,27	423,36				-538					
53	56	ТССЦ-403-0120	Кольца для колодез сборные железобетонные диаметром 1500 мм	М	-2,102	909,02				-1911					
54	57	ТССЦ-403-3120	Плиты железобетонные перекрытий, перекрытий и дна	м3	-0,8651	1533,93				-1327					
55	58	ТССЦ-403-8278	Кольцо стеновое смотровых колодез КС20.96/бетон В15 (М200), объем 0,59 м3, расход арматуры 19,88 кг/серия 3.900.1-14)	шт.	1	1015,76				1016					
56	59	ТССЦ-403-8278	Кольцо стеновое смотровых колодез КС20.9/бетон В15 (М200), объем 0,59 м3, расход арматуры 19,88 кг/серия 3.900.1-14)	шт.	1	1015,76				1016					
57	60	ТССЦ-403-8277	Кольцо стеновое смотровых колодез КС20.6/бетон В15 (М200), объем 0,39 м3, расход арматуры 13,04 кг/серия 3.900.1-14)	шт.	1	669,36				669					
58	61	ТССЦ-403-8238	Плита перекрытия ППГ20-2/бетон В15 (М200), объем 0,55 м3, расход ар-ры 77,66 кг/серия 3.900.1-14)	шт.	1	957,66				958					
59	62	ТССЦ-403-8296	Кольцо опорное КО-6/бетон В15 (М200), объем 0,02 м3, расход ар-ры 1,10 кг / (серия 3.900.1-14)	шт.	1	35,43				35					
60	63	ТССЦ-403-8268	Кольцо стеновое смотровых колодез КС7.3/бетон В15 (М200), объем 0,05 м3, расход арматуры 1,64 кг/серия 3.900.1-14)	шт.	1	88,55				89					
61	64	ТССЦ-101-2535	Плиты чугунные левые	шт.	1	430,25				430					
62	65	ТССЦ-201-0650	Отражения лестничных проемов, лестничные марши, пожарные лестницы (скобы)	т	0,017	8596,8				146					
63	66	ТЕР08-01-003-07	Гидроизоляция боковая обмазочная битумная в 2 слоя по выровненной поверхности бугровой кладки, кирпичу, бетону	100 м2 изолируемо и	0,113982	1405,7	240,83	85,66		160	27	10		21,2	2,42

Раздел 5. Камера 4,5х3,3 (КП-1)

64	67	ТЕР06-01-001-01	Устройство бетонной подготовки (100мм)	100 м3 бетона, бутабетона и	0,0165	62949,83	1677,6	1838,84	290,34	1039	28	30	5	180	18
														2,97	0,3
65	68	ТССЦ-401-0061	Бетон тяжелый, крупность заполнителя 20 мм, класс В3,5 (М50)	м3	-1,683	560,37				-943					

1	2	3	4	5	6	7	8	9	10	11	12	13	14	15	16
66	69	ТССЦ-401-0084	Бетон тяжелый, крупность заполнителя 10 мм, класс В10 (М150)	м3	1,683	646,58				1088					
67	70	ТЕР11-01-004-07	Устройство теплоизоляции обшивочной: холодной асфальтовой мастикой в один слой толщиной 2 мм	100 м2	0,1485	1235,55	203,11	57,51	5	183	30	9	1	15,54	0,31
68	71	ТЕР07-06-002-01	Устройство камер со стенками из бетонных блоков	поверхности 100 м3 бетонных и железобетонных	0,194	133348,8	10160,85	10499,13	1257,49	25870	1971	2037	244	926,24	77,96
69	72	ТССЦ-101-2535	Люки чугунные легкие	шт.	-2,716	430,25				-1169					
70	73	ТССЦ-204-0100	Горючечатаная арматурная сталь класса А-I, А-II, А-III	т	-1,843	6410,21				-11814					
71	74	ТССЦ-401-0088	Бетон тяжелый, крупность заполнителя 10 мм, класс В22,5 (М300)	м3	-10,05	795,88				-7999					
72	75	ТССЦ-401-0086	Бетон тяжелый, крупность заполнителя более 10 мм, класс В15 (М200)	м3	2,742	716,62				1965					
73	76	ТССЦ-401-0024	Бетон тяжелый, крупность заполнителя более 40 мм, класс В10 (М150) опоры и упоры	м3	0,41	608,85				250					
74	77	ТССЦ-204-0022	Горючечатаная арматурная сталь периодического профиля класса А-III, диаметром 12 мм	т	0,1945	9073,26				1765					
75	78	ТССЦ-403-8014	Блоки бетонные стен подвалов сплошные (ГОСТ13579-78): ФБС-24-6-6-1 /бетон В7,5 (М100), объем 0,815 м3, расхода арматуры 2,36 кг	шт.	12	536,42				6437					
76	79	ТССЦ-403-8010	Блоки бетонные стен подвалов сплошные (ГОСТ13579-78): ФБС-12-6-6-1 /бетон В7,5 (М100), объем 0,398 м3, расхода арматуры 1,46 кг	шт.	6	271				1626					
77	80	ТССЦ-403-8017	Блоки бетонные стен подвалов сплошные (ГОСТ13579-78): ФБС 9-6-6-1 /бетон В7,5 (М100), объем 0,243 м3, расхода арматуры 0,78 кг/с. выделено	шт.	16	224,35				3590					
78	81	ТССЦ-403-0003	Блоки бетонные для стен подвалов на цементном вяжущем сплошные М100, объемом менее 0,3 м3 (прим. ФБС 6,6,6) - 2 шт.	м3	0,4	681,49				273					
79	82	ТССЦ-403-0693	Плиты перекрытий железобетонные ТС-1 с отв. (4х1,68 с отв.) - 1 шт.	м3	1,24	3381,24				4193					
80	83	ТССЦ-403-0693	Плиты перекрытий железобетонные ТС-2 (4х1,5 с отв.) - 1 шт.	м3	1,12	3381,24				3787					
81	84	ТССЦ-403-8296	Кольцо опорное КО-6 /бетон В15 (М200), объем 0,02 м3, расхода ар-ры 1,10 кг / (серия 3,900 1-14)	шт.	2	35,43				71					
82	85	ТССЦ-403-8268	Кольцо стеновое смотровых колодцев КС7,3 /бетон В15 (М200), объем 0,05 м3, расхода арматуры 1,64 кг/серия 3,900 1-14)	шт.	2	88,55				177					
83	86	ТССЦ-101-2538	Люк чугунный канализационный запорный ЛКЗ-1000, 1000 (прим)	шт.	2	6165,23				12330					
84	87	ТЕР86-9-2	Установка лестниц в существующих тепловых камерах со стенками бетонными (С-7)	1 т	0,06	9403,36	431,79	343,74	32,57	564	26	21	2	37	2,71
85	88	ТЕР13-03-004-26	Окразка металлических опрутованных поверхностей: эмалью ГФ-115	100 м2	0,0162	369,31	41,52	7,3	0,12	6	1			3,83	0,01

1	2	3	4	5	6	7	8	9	10	11	12	13	14	15	16
86	89	ТЕР11-01-011-01	Устройство стяжек: цементных толщиной 20 мм (по уклову)	100 м2	0,0693	1687,82	374,95	51,39	20,49	117	26	4	1	39,51	1,27
87	90	ТЕР11-01-011-02	Устройство стяжек: на каждые 5 мм изменения толщины стяжки добавлять или исключать к расценке 11-01-011-01 (110 мм)	100 м2	-0,0693	652,46	9,5	17,86	6,78	-45	-1	-1		2,74	0,09
88	91	ТЕР11-01-011-01	Устройство стяжек: цементных толщиной 20 мм	100 м2	0,1485	1687,82	374,95	51,39	20,49	251	56	8	3	39,51	1,27
89	92	ТЕР11-01-011-02	Устройство стяжек: на каждые 5 мм изменения толщины стяжки добавлять или исключать к расценке 11-01-011-01 (110 мм)	100 м2	0,1485	1304,92	19	35,76	13,56	194	3	5	2	5,87	0,19
90	93	ТЕР08-01-003-03	Гидроизоляция стен, фундамента: горизонтальная оклеечная в 2 слоя	100 м2	0,1495	4870,5	204,82	186,54		723	30	28		20,1	0,84
91	94	ТССЦ-101-1742	Толъ с крупнозернистой посыпкой гидроизоляционный марки ПТ-350	м2	-26,14	6,22				-163					0,12
92	95	ТССЦ-101-1564	Гидроизол	м2	26,14	8,98				235					
93	96	ТЕР11-01-011-01	Устройство стяжек: цементных толщиной 20 мм (защитный слой)	100 м2	0,1485	1687,82	374,95	51,39	20,49	251	56	8	3	39,51	1,27
94	97	ТЕР11-01-011-02	Устройство стяжек: на каждые 5 мм изменения толщины стяжки добавлять или исключать к расценке 11-01-011-01 (110 мм)	100 м2	0,1485	652,46	9,5	17,86	6,78	97	1	3	1	5,87	0,19
95	98	ТЕР22-03-002-01	Установка полиуретановых фасонных частей: отводов, колен, патрубков, переходов (гильзы в камере)	10 шт.	0,2	434,72	52,03	288,95	42,1	87	10	58	8	4,8	0,06
96	99	ТССЦ-507-0775	Соединительная арматура трубопроводов, переход диаметром 90х75 мм	10 шт.	-0,2	93,74				-19				0,96	2,61
97	100	ТССЦ-507-3697	Труба напорная из полипропилена РЕ 100 ПЭ100 SDR17, размером 355х21,1 мм (ГОСТ 18599-2001 ГОСТ Р 52134-2003)	м	1,2	1466,84				1760					0,52
Раздел 6. Камера 3,6х3,3 (КП-2)															
98	101	ТЕР06-01-001-01	Устройство бетонной подготовки (100мм)	100 м3	0,0133	62949,83	1677,6	1838,84	290,34	837	22	24	4	180	18
99	102	ТССЦ-401-0061	Бетон тяжелый, крупность заполнителя 20 мм, класс В3,5 (М50)	м3	-1,357	560,37				-760				2,39	0,24
100	103	ТССЦ-401-0084	Бетон тяжелый, крупность заполнителя 10 мм, класс В10 (М150)	м3	1,357	646,58				877					
101	105	ТЕР07-06-002-01	Устройство камер со стенками из бетонных блоков	100 м3	0,169	133348,8	10160,85	10499,13	1257,49	22536	1717	1774	213	926,24	77,96
				бетонных и железобетонных конструкций										156,53	13,18
102	106	ТССЦ-401-0088	Бетон тяжелый, крупность заполнителя 10 мм, класс В22,5 (М300)	м3	-8,754	795,88				-6967					
103	107	ТССЦ-204-0100	Горячекатаная арматурная сталь класса А-I, А-II, А-III	т	-1,606	6410,21				-10295					
104	108	ТССЦ-101-2535	Люки чугунные легкие	шт.	-2,366	430,25				-1018					
105	109	ТССЦ-401-0024	Бетон тяжелый, крупность заполнителя более 40 мм, класс В10 (М150) оторы и угоры	м3	0,46	608,85				280					
106	110	ТССЦ-401-0086	Бетон тяжелый, крупность заполнителя 10 мм, класс В15 (М200)	м3	2,465	716,62				1766					
107	111	ТССЦ-204-0022	Горячекатаная арматурная сталь периодического профиля класса А-III, диаметром 12 мм	т	0,1581	9073,26				1434					

1	2	3	4	5	6	7	8	9	10	11	12	13	14	15	16
108	112	ТССЦ-403-8014	Блоки бетонные стен подвалов сплошные (ГОСТ13579-78): ФБС-24-6-6-Т/бетон В7,5 (М100), объем 0,815 м³, расход арматуры 2,36 кг/м²	шт.	10	536,42				5364					
109	113	ТССЦ-403-8010	Блоки бетонные стен подвалов сплошные (ГОСТ13579-78): ФБС-12-6-6-Т/бетон В7,5 (М100), объем 0,398 м³, расход арматуры 1,46 кг/м²	шт.	6	271				1626					
110	114	ТССЦ-403-8017	Блоки бетонные стен подвалов сплошные (ГОСТ13579-78): ФБС-9-6-6-Т/бетон В7,5 (М100), объем 0,243 м³, расход арматуры 0,76 кг/м² с выделом	шт.	12	224,35				2692					
111	115	ТССЦ-403-0003	Блоки бетонные для стен подвалов на цементном вяжущем сплошные М100, объемом менее 0,3 м³ (прим. ФБС 6,6,6) - 3 шт.	м3	0,6	681,49				409					
112	116	ТССЦ-403-0693	Плиты перекрытий железобетонные ТС-1 с отв. (4х1,68 с отв.) - 1 шт.	м3	1,24	3381,24				4193					
113	117	ТССЦ-403-0693	Плиты перекрытий железобетонные ТС-2 (4х1,5 без отв.) - 1 шт.	м3	1,12	3381,24				3787					
114	118	ТССЦ-403-8296	Кольцо опорное КО-6/бетон В15 (М200), объем 0,02 м³, расход ар-ры 1,10 кг / (серия 3,900.1-14)	шт.	1	35,43				35					
115	119	ТССЦ-403-8268	Кольцо стеновое смотровых колодез КС7.3 /бетон В15 (М200), объем 0,05 м³, расход арматуры 1,64 кг/ (серия 3,900.1-14)	шт.	1	88,55				89					
116	120	ТССЦ-101-2535	Люки чугунные легкие	шт.	1	430,25				430					
117	121	ТЕРР66-9-2	Установка лестниц в существующих тепловых камерах со стенами, бетонными	1 т	0,03	9403,36	431,79	343,74	32,57	282	13	10	1	37	2,71
118	122	ТЕР13-03-004-26	Окраска металлических ступенчатых поверхностей: эмалью ГФ-115	100 м2	0,0081	369,31	41,52	7,3	0,12	3				1,11	0,08
119	123	ТЕР08-02-001-09	Кладка стен приямков и каналов (рабочая часть и подовальная)	1 м3 кладки	0,085	1046,66	77,33	35,99	5,81	89	7	3		7,788	0,36
120	124	ТЕР11-01-011-01	Устройство стяжек цементных толщиной 20 мм (по условию)	100 м2	0,0504	1687,82	374,95	51,39	20,49	85	19	3	1	39,51	1,27
121	125	ТЕР11-01-011-02	Устройство стяжек на каждые 5 мм изменения толщины стяжки добавлять или исключать, ж.досками 11-01-011-01 (10 мм)	100 м2	-0,0504	652,46	9,5	17,88	6,78	-33	-1			1,99	0,06
122	126	ТЕР11-01-011-01	Устройство стяжек цементных толщиной 20 мм	100 м2	0,1188	1687,82	374,95	51,39	20,49	201	45	6	2	39,51	1,27
123	128	ТЕР08-01-003-03	Гидроизоляция стен, фундамента: горизонтальная оклеивая в 2 слоя	100 м2	0,1188	4870,5	204,82	186,54		579	24	22		4,69	0,15
124	129	ТССЦ-101-1742	Толщ с крупнозернистой посыпкой гидроизоляционный материал П-350	м2	-26,14	6,22				-163				20,1	
125	130	ТССЦ-101-1584	Гидроизол	м2	26,14	8,98				235				2,39	
126	131	ТЕР11-01-011-01	Устройство стяжек цементных толщиной 20 мм (закрепленный слой)	100 м2	0,1188	1687,82	374,95	51,39	20,49	201	45	6	2	39,51	1,27
127	132	ТЕР11-01-011-02	Устройство стяжек на каждые 5 мм изменения толщины стяжки добавлять или исключать, к доскам 11-01-011-01 (10 мм)	100 м2	0,1188	652,46	9,5	17,88	6,78	78	1	2	1	4,69	0,15
128	133	ТЕР22-03-002-01	Установка полиизолоновых фасонных частей: отводов, колен, патрубов, переходов (гильзы в камере)	10 шт.	0,3	434,72	52,03	288,95	42,1	130	16	87	13	0,12	0,05
129	134	ТССЦ-507-0775	Соединительная арматура трубопроводов, переход диаметров 90х75 мм	10 шт.	-0,3	93,74				-28				4,8	2,61

1	2	3	4	5	6	7	8	9	10	11	12	13	14	15	16
130	135	ТССЦ-507-3697	Труба напорная из полипропилена РЕ 100 ПЭ100 SDR17, размером 355х21,1 мм (ГОСТ 18589-2001 ГОСТ Р 52134-2003)	м	1,8	1466,84				2640					
Раздел 7. Камера 4,5х3,8 (КП-3)															
131	136	ТЕРРБ-01-001-01	Устройство бетонной подготовки (100мм)	100 м3 бетона, и	0,0188	62949,83	1677,6	1838,84	290,34	1183	32	35	5	180 3,38	18 0,34
132	137	ТСЦ-401-0061	Бетон тяжелый, крупность заполнителя 20 мм, класс В3,5 (М50)	м3	-1,918	560,37				-1075					
133	138	ТСЦ-401-0094	Бетон тяжелый, крупность заполнителя 10 мм, класс В10 (М150)	м3	1,918	646,58				1240					
134	140	ТЕРРБ-06-002-01	Устройство камер со стенками из бетонных блоков	100 м3 бетонных и железобетонных	0,224	133348,8	10160,85	10499,13	1257,49	29870	2276	2352	282	926,24 207,48	77,96 17,46
135	141	ТСЦ-101-2535	Люки чулочные легкие	шт.	-3,136	430,25				-1349					
136	142	ТСЦ-204-0100	Горючкатавая арматурная сталь класса А-I, А-II, А-III	т	-2,128	6410,21				-13641					
137	143	ТСЦ-401-0088	Бетон тяжелый, крупность заполнителя 10 мм, класс В22,5 (М300)	м3	-11,6	795,88				-9232					
138	144	ТСЦ-401-0024	Бетон тяжелый, крупность заполнителя более 40 мм, класс В10 (М150) опоры и опоры	м3	0,46	608,85				280					
139	145	ТСЦ-401-0086	Бетон тяжелый, крупность заполнителя 10 мм, класс В15 (М200)	м3	3,54	716,62				2537					
140	146	ТСЦ-204-0022	Горючкатавая арматурная сталь периодического профиля класса А-III, диаметром 12 мм	т	0,222	9073,26				2014					
141	147	ТСЦ-403-8014	Блоки бетонные стен подвалов сплошные (ГОСТ13579-78): ФБС24-6-6-Т /бетон В7,5 (М100), объем 0,815 м3, расход арматуры 2,36 кг	шт.	16	536,42				8583					
142	148	ТСЦ-403-8010	Блоки бетонные стен подвалов сплошные (ГОСТ13579-78): ФБС12-6-6-Т /бетон В7,5 (М100), объем 0,398 м3, расход арматуры 1,46 кг	шт.	12	271				3252					
143	149	ТСЦ-403-8017	Блоки бетонные стен подвалов сплошные (ГОСТ13579-78) ФБВ 9-6-6-Т /бетон В7,5 (М100), объем 0,243 м3, расход арматуры 0,76 кг с выпуском	шт.	2	224,35				449					
144	150	ТСЦ-403-0003	Блоки бетонные для стен подвалов на цементном вяжущем сплошные М 100, объемом менее 0,3 м3 (прим. ФБС 6,6,6) - 1 шт.	м3	0,2	681,49				136					
145	151	ТСЦ-403-0693	Плиты перекрытий железобетонные ТС-1 с отв. (4х1,5 с отв.) - 2 шт.	м3	2,24	3381,24				7574					
146	152	ТСЦ-403-0693	Плиты перекрытий железобетонные ТС-2 (4х1,5 без отв.) - 1 шт.	м3	1,12	3381,24				3787					
147	153	ТСЦ-403-8296	Кольцо опорное КО-6 /бетон В15 (М200), объем 0,02 м3, расход ар-ры 1,10 кг / (серия З.900.1-14)	шт.	4	35,43				142					
148	154	ТСЦ-101-2536	Люки чулочные тяжелые	шт.	2	653,43				1307					
149	155	ТЕРРБ-9-2	Установка лестниц в существующих тепловых камерах со стенами: бетонными	1 т	0,1264	9403,36	431,79	343,74	32,57	1189	55	43	4	37 4,68	2,71 0,34

1	2	3	4	5	6	7	8	9	10	11	12	13	14	15	16
150	156	ТЕР13-03-004-26	Окразка металлических орунтованных поверхностей, эмалью ПФ-115	100 м2 окрашиваемой	0,034128	369,31	41,52		0,12					3,83 0,13	0,01
151	157	ТЕР11-01-011-01	Устройство стяжек: цементных толщиной 20 мм (по участку)	100 м2 стяжки	0,0858	1687,82	374,95	51,39	20,49	145	32	4	2	39,51 3,39	1,27 0,11
152	158	ТЕР11-01-011-02	Устройство стяжек: цементных толщиной 20 мм (по участку)	100 м2 стяжки	-0,0858	652,46	9,5	17,88	6,78	-56	-1	-2	-1	-0,09 1	0,42 0,04
153	159	ТЕР11-01-011-01	Устройство стяжек: цементных толщиной 20 мм (по участку)	100 м2 стяжки	0,1646	1687,82	374,95	51,39	20,49	278	62	8	3	39,51 6,5	1,27 0,21
154	160	ТЕР11-01-011-02	Устройство стяжек: цементных толщиной 20 мм (по участку)	100 м2 стяжки	0,1646	1304,92	19	35,76	13,56	215	3	6	2	0,33 2	0,84 0,14
155	161	ТЕР08-01-003-03	Гидроизоляция стен, фундаментов: горизонтальная оклеечная в 2 слоя	100 м2 изолируемого	0,1646	4870,5	204,82	186,54		802	34	31		20,1 3,31	
156	162	ТССЦ-101-1742	Толщ с крупнозернистой посыпкой гидроизоляционный масти ПТ-350	м2	-36,21	6,22				-225					
157	163	ТССЦ-101-1564	Гидроизоляция	м2	36,21	8,98				325					
158	164	ТЕР11-01-011-01	Устройство стяжек: цементных толщиной 20 мм (защитный слой)	100 м2 стяжки	0,1646	1687,82	374,95	51,39	20,49	278	62	8	3	39,51 6,5	1,27 0,21
159	165	ТЕР11-01-011-02	Устройство стяжек: цементных толщиной 20 мм (защитный слой)	100 м2 стяжки	0,1646	652,46	9,5	17,88	6,78	107	2	3	1	0,16 1	0,42 0,07
160	166	ТЕР22-03-002-01	Установка полигидрофасонных частей: отводов, колен, патрубков, переходов (гильзы в колодце)	10 фасонных частей	0,1	434,72	52,03	288,95	42,1	43	5	29	4	4,8 0,48	2,61 0,26
161	167	ТССЦ-507-0775	Соединительная арматура трубопроводов, переход диаметров 90х75 мм	10 шт.	-0,3	93,74				-28					
162	168	ТССЦ-507-3697	Труба напорная из полипропилена РЕ 100 ПЭ100 SDR17, размером 355х21,1 мм (ГОСТ 18599-2001 ГОСТ Р 52134-2003)	м	0,6	1466,84				880					

Раздел 8. Деталировка камер и колодцев

163	169	ТЕР22-03-006-06	Установка задвижек или клапанов обратных чугунных диаметром: 200 мм	1 задвижка (или клапан обратный)	12	1555,64	43,11	55,32	4,27	18668	517	664	51	3,93 47,16	0,25 3
164	170	ТССЦ-302-1180	Задвижки параллельные фланцевые с выдвинутым шпинделем для воды и пара давлением 1 Мпа (10 кгс/см2) 30-66бр	шт.	-12	1413,2				-16958					
165	171	Анализ	Задвижка фланцевая (чугун) с обрезиненным клином (короткая) Ру10 кгс/см2 Ø200	шт.	9	7977,43				71797					
166	172	Анализ	Задвижка фланцевая (чугун) с обрезиненным клином (короткая) Ру16 кгс/см2 Ø200	шт.	3	7977,43				23932					
167	173	ТЕР22-03-006-03	Установка задвижек или клапанов обратных чугунных диаметром: 100 мм	1 задвижка (или клапан обратный)	8	589,85	17,99	3,15		4719	144	25		1,7 13,6	
168	174	ТССЦ-302-1177	Задвижки параллельные фланцевые с выдвинутым шпинделем для воды и пара давлением 1 Мпа (10 кгс/см2) 30-66бр	шт.	-8	540,67				-4325					
169	175	Анализ	Задвижка фланцевая (чугун) с обрезиненным клином (короткая) Ру10 кгс/см2 Ø100	шт.	8	2817,9				22543					
170	176	ТЕР22-03-002-02	Установка полигидрофасонных частей: тройников	10 фасонных частей	0,3	927,37	76,86	425,61	61,94	278	23	128	19	7,09 2,13	3,84 1,15

1	2	3	4	5	6	7	8	9	10	11	12	13	14	15	16
234	240	ТССЦ-507-2035	Отводы 90 град. с радиусом кривизны R=1,5 Ду на Ру до 16 МПа (160 кгс/см ²), диаметром условного прохода 200 мм, наружным диаметром 219 мм, толщиной стенки 8 мм	шт.		2	291,27			583					
235	241	ТССЦ-507-2323	Переходы концентрические на Ру до 16 МПа (160 кгс/см ²) диаметром условного прохода 200х100 мм, наружным диаметром и толщиной стенки 8 мм	шт.	1	217,45				217					
236	242	ТССЦ-507-2325	Переходы концентрические на Ру до 16 МПа (160 кгс/см ²) диаметром условного прохода 200х80 мм, наружным диаметром и толщиной стенки 2,19х10,69х5 мм (2,9 кг)	шт.	1	210,99				211					
237	243	ТССЦ-507-2294	Переходы концентрические на Ру до 16 МПа (160 кгс/см ²) диаметром условного прохода 100х80 мм, наружным диаметром и толщиной стенки 108х6,89х6 мм (0,9 кг)	шт.	1	77,47				77					
238	244	ТССЦ-103-0157	Трубы стальные электросварные промышленные со снятой фаской из стали марок БСт2кп-БСт4кп и БСт2лпс-БСт4лпс наружный диаметр 89 мм, толщина стенки 5 мм (10,4 кг)	м	0,55	88,2				49					
239	245	ТССЦ-103-0192	Трубы стальные электросварные промышленные со снятой фаской из стали марок БСт2кп-БСт4кп и БСт2лпс-БСт4лпс наружный диаметр 219 мм, толщина стенки 8 мм (11,6 кг)	м	2,82	360				1015					
240	246	ТЕР22-03-014-06	Пরিварка фланцев к стальным трубопроводам диаметром 200 мм	1 фланец	8	306,87	22	163,39	17,58	2455	176	1307	141	1,66	1,09
241	247	ТССЦ-507-0989	Фланцы стальные плоские приварные из стали ВСтЗсп2, ВСтЗсп3, давлением 1,0 МПа (10 кгс/см ²) диаметром 200 мм	шт.	-8	114,69				-918				13,28	8,72
242	248	Анализ цен	Фланцы стальные плоские приварные из стали ВСтЗсп2, ВСтЗсп3, давлением 1,6 МПа (16 кгс/см ²) диаметром 200 мм	шт.	8	318,67				2549					
243	249	ТЕР22-03-014-03	Пরিварка фланцев к стальным трубопроводам диаметром 100 мм	1 фланец	2	122,37	9,28	58,09	6,29	245	19	116	13	0,7	0,39
244	250	ТССЦ-507-0986	Фланцы стальные плоские приварные из стали ВСтЗсп2, ВСтЗсп3, давлением 1,0 МПа (10 кгс/см ²) диаметром 100 мм	шт.	-2	51,61				-103				1,4	0,78
245	251	Анализ цен	Фланцы стальные плоские приварные из стали ВСтЗсп2, ВСтЗсп3, давлением 1,6 МПа (16 кгс/см ²) диаметром 100 мм	шт.	2	140,73				281					
246	252	ТЕР18-07-001-02	Установка манометров: с трехходовым краном	1 компл.	1	258,33	2,61			258	3			0,22	
247	253	ТЕР22-03-002-01	Установка полипропиленовых фасонных частей: отводов, колен, патрубков, переходов	10 фасонных частей	0,2	434,72	52,03	288,95	42,1	87	10	58	8	0,22	2,61
248	254	ТССЦ-507-0775	Соединительная арматура трубопроводов, переход диаметр 50х75 мм	10 шт.	-0,2	93,74				-19				0,96	0,52
249	255	ТССЦ-507-0720	Втулка полипропиленовая с удлиненным хвостовиком под фланец SDR 13,6, диаметр 225 мм (ГД2248-001-18425183-01)	шт.	2	697,32				1395					
250	256	ТССЦ-507-0934	Фланцы стальные давлением 1,6 МПа (16 кгс/см ²) в комплекте с болтами, гайками и прокладками для комплекта с задвижками диаметром 200 мм	компл.	1	960,25				960					

врезка

1	2	3	4	5	6	7	8	9	10	11	12	13	14	15	16
251	259	ТЕР22-03-001-05	Установка фасонных частей стальных сварных диаметром: 100-250 мм	1 т фасонных частей	0,01248	27673,74	4687,85	15594,38	1663,97	345	59	195	21	353,8	103,16
252	260	ТССЦ-103-1009	Фасонные стальные сварные части, диаметр до 800 мм	т	-0,0125	6429,04				-80					
253	261	ТССЦ-103-0192	Трубы стальные электросварные прямошовные со снятой фаской из стали марок БСт2кп-БСт4кп и БСт2пс-БСт4пс наружный диаметр 219 мм, толщина стенки 8 мм (1,6 кгс/см2)	м	0,3	360				108					
254	262	ТЕР22-03-014-06	Горелка для резки к стальным трубопроводам диаметром: 200 мм	1 фланец	1	306,87	22	163,39	17,58	307	22	163	18	1,66	1,09
255	263	ТССЦ-507-0989	Фланцы стальные плоские приварные из стали ВСт3сп2, ВСт3сп3, давлением 1,0 МПа (10 кгс/см2) диаметром 200 мм	шт.	-1	114,69				-115				1,66	1,09
256	264	Анализ цен	Фланцы стальные плоские приварные из стали ВСт3сп2, ВСт3сп3, давлением 1,6 МПа (16 кгс/см2) диаметром 200 мм	шт.	1	318,67				319					
257	265	ТЕР22-03-006-06	Установка задвижек или клапанов обратных чугунных диаметром: 200 мм	1 задвижка (или клапан обратный)	1	1555,64	43,11	55,32	4,27	1556	43	55	4	3,93	0,25
258	266	ТССЦ-302-1180	Задвижки параллельные фланцевые с выдвижным шпинделем для воды и пара давлением 1 Мпа (10 кгс/см2) 30-65р диаметром 200 мм	шт.	-1	1413,2				-1413				3,93	0,25
259	267	Анализ цен	Задвижка фланцевая (чугун) с обрезиненным киндом (короткая) Ру16 кгс/см2 Ø200	шт.	1	7977,43				7977					
260	268	ТЕР22-03-002-01	Установка полиэтиленовых фасонных частей: отводов, колен, патрубков, переходов	10 фасонных частей	0,1	434,72	52,03	288,95	42,1	43	5	29	4	4,8	2,61
261	269	ТССЦ-507-0275	Соединительная арматура трубопроводов, переход диаметром 90/75 мм	10 шт.	-0,1	93,74				-9					
262	270	ТССЦ-507-0720	Втулка полиэтиленовая с удлиненным хвостовиком под фланец SDR 13,6, диаметр 225 мм, СТУ2248-001-18425183-011	шт.	1	697,32				697					
263	271	ТССЦ-507-0934	Фланцы стальные давлением 1,6 МПа (16 кгс/см2) в комплекте с болтами, гайками и прокладками для комплекта с задвижками диаметром 200 мм	компл.	0,5	960,25				480					
Итого прямые затраты по акту в базисных ценах										557089	14112	31190	3406	1259,48	211,26
Накладные расходы										22641					
Сметная прибыль										15152					
Итого по акту:															
Наружные сети водопровода, канализации, теплоснабжения, газопровода										444810				594,99	161,27
Бетонные и железобетонные сборные конструкции в промышленном строительстве										118235				543,7	45,76
Строительные металлические конструкции										2309					
Конструкции из кирпича и блоков										7138				50,52	0,61
Бетонные и железобетонные монолитные конструкции в промышленном строительстве										4845				10,88	1,14
Полы										13028				46,7	1,87
Наружные инженерные сети: замена участков трубопроводов, восстановление и замена изделий и другое (ремонтно-строительные)										2213				8,01	0,58
Защита строительных конструкций и оборудования от коррозии										25				0,22	
Материалы										449					
Сантехнические работы - внутреннее (трубопроводы, водопровод, канализация, отопление, газоснабжение, вентиляция и кондиционирование)										1830				4,46	0,03
Итого										594882				1259,48	211,26
Всего с учетом "Индекс Министром к ТЕР 3 кв. 2020 г (водопровод) СМР-5,14"										3057693				1259,48	211,26

1	2	3	4	5	6	7	8	9	10	11	12	13	14	15	16
с учетом снижения коэффициента подрячика 3 057 693 * 0,730480367										2 233 584,71					
Справочно, в базисных ценах:															
Материалы										511787					
Машины и механизмы										31190					
ФОТ										17518					
Накладные расходы										22641					
Сметная прибыль										15152					
Непредвиденные затраты 2%										44672					
Итого с непредвиденными										2 278 256,40					
НДС 20%										455 651,28					
ВСЕГО по акту										2 733 907,68				1259,48	211,26

Слава: Коммерческий директор ООО "Оренбург Волоканал"

А.Г. Марков (на основании приказа № 79 от 01.01.2021 г.)


[Должность, подпись (подпись)]

Принят: И.О. начальника УЖКХ

Администрации города Оренбурга

А.А. Байкаров (распоряжение Администрации города Оренбурга от 30.04.2020 № 243-к)

[Должность, подпись (подпись)]

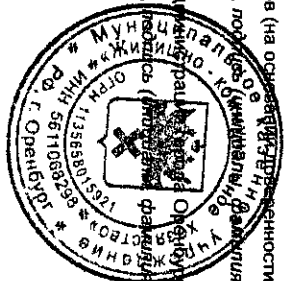

ФБУ «РосСтройКонтроль»
 ОГРН 1047713006296 ИНН 7713035584
 Качество и физический объем выполненных работ подтверждено
 Ответственным Байкаров А.А.
 Действующий на основании Пр. 414 от 19.04.21
 Дата 02.11.2021 Подпись [Подпись]
 Серийный № 196 Штамп № 196

Унифицированная форма № КС-2
Утверждена постановлением Госкомстата России
от 11 ноября 1999 года №100

Форма по ОКУД	Код
то ОКТО	0322005
то ОКТО	
то ОКТО	

рп"

Вид деятельности по ОКДП

Договор подряда (контракт)

номер	МК №01533000669210000720014
дата	07.04.2021

Вид операции

Номер документа	Дата составления	Отчетный период	
		с	по
2	22.11.2021	07.04.2021	22.11.2021

[illegible]

1	1	ФЕР04-01-079-02	Монтаж установок горизонтально направленного бурения: с тиковым усилием 50 тс (500 кН)	шт	8	1424,43	5,77	1418,66	21,79	11395	46	11349	174	0,6 4,8	1,7 14,2
2	2	ФЕР04-01-086-03	Устройство закрытого подземного перехода методом ГНБ с поэтапным расширением скважины для полиэтиленовых труб в грунтах I-III группы установками с тиковым усилием 50 тс (500 кН): для труб Ду= 400 мм длиной до 400 м (в том числе 450 мм)	м	731,6	2261,28	22,15	2231,14	41,44	1654352	16205	1632302	30318	2,08 1521,73	3,1 233,
3	3	ФЕР24-02-001-23	Сварка полиэтиленовых труб "встык" направительным элементом при полумеханическом управлении процессом сварки, диаметр труб 450 мм	соединение	57	94,87	17,63	76,06	1,01	5408	1005	4335	58	1,92 109,44	0,0 3,9

1	2	3	4	5	6	7	8	9	10	11	12	13	14	15	16
4	4	ФЕР22-05-005-04	Протаскивание в футляр полиэтиленовых труб диаметром: 250 мм	100 м трубы, уложенной в футляр	7,316	1993,82	803,46	90,9	1,08	14587	5878	665	8	83,52	0,08
5	5	ФЕР04-01-080-02	Демонтаж установок горизонтально направленного бурения: с типовым усилением 50 тс (500 кН)	шт	8	582,43	2,5	579,93	6,53	4659	20	4639	52	0,26	0,52
														2,08	4,16

Раздел 2. Трубопровод Д.225 методом ГНБ (трубопровод по оврагу и под проселочной дорогой)

6	6	ФЕР04-01-079-01	Монтаж установки горизонтально направленного бурения: с типовым усилением 20 тс (200 кН)	шт	2	300,72	2,6	298,12	3,78	601	5	596	8	0,27	0,28
7	7	ФЕР04-01-085-02	Устройство закрытого подземного перехода методом ГНБ с поэтапным расширением скважины для полиэтиленовых труб в грунтах I-III группы установками с типовым усилением 20 тс (200 кН): для труб Ду=225 мм длиной до 200 м	м	183	830,33	14,06	813,09	21,29	151950	2573	148795	3896	1,32	1,56
8	8	ФЕР04-01-080-01	Демонтаж установок горизонтально направленного бурения: с типовым усилением 20 тс (200 кН)	шт	2	279,33	2,5	276,83	3,51	559	5	554	7	0,26	0,26
														0,52	0,52
Итого прямые затраты по акту в базисных ценах										1843511	25737	1803235	34521	2491,7	2643,34
Накладные расходы										68740					
Сметная прибыль										33373					
Итого по акту:										1910410				1771,23	2638,76
Скважины										35214				720,47	4,58
Наружные сети водопровода, канализации, теплоснабжения, газопровода										1945624				2491,7	2643,34
Итого										11479182				2491,7	2643,34
Всего с учетом "Индекс Минстроя к ФЕР 3 кв. 2020 г (водопровод) СМР-5,9"										8385317,08					
с учетом снижения коэффициента подрядчика 11 479 182 * 0,730480367															
Справочно, в базисных ценах:															
Материалы										14539					
Машины и механизмы										1803235					
ФОТ										60258					
Накладные расходы										68740					
Сметная прибыль										33373					
Непредвиденные затраты 2%										167706					
Итого с непредвиденными										8553023,43					
НДС 20%										1710604,69					
ВСЕГО по акту										10263628,11				2491,7	2643,34

ФБУ «Ростройконтроль»	
ОГРН 1047713006296	ИНН 7713035584
Качество и физический объем выполненных работ подтверждаю	
Ответственный	Выполнитель
Действующий на основании	Дата
Свидетель № 196	Штамп №

Сдат: Коммерческий директор ООО "Оренбург Водоканал"

Принят: И.О. начальника УЖХ
Администрации города Оренбурга

А.Т. Марков (на основании доверенности от 01.01.2021 г)
[должность, подпись (инициалы, фамилия)]
А.А. Байкаров (представление Администрации города Оренбурга от 30.04.2020 № 243-к)
[должность, подпись (инициалы, фамилия)]

Исполнитель: Зам. директора УЖХ "Иск" [подпись]

Унифицированная форма № КС-2
Утверждена постановлением Госкомстата России
от 11 ноября 1999 года №100

Инвестор -
Заказчик (Генподрядчик) - УЖХ Администрации г. Оренбурга
Подрядчик (Субподрядчик) - ООО "Оренбург Водоканал"
Стройка - «Строительство водовода от сетей ООО "Газпром Энерго" до сетей пос.Каргала в г.Оренбург»
Объект -

Форма по ОКУД	Код
по ОКТО	0322005
по ОКТО	
по ОКТО	
Вид деятельности по ОКДП	
Договор подряда (контракт)	номер МК №01533000669210000720014
	дата 07.04.2021
Вид операции	

Номер документа	Дата составления	Отчетный период	
		с	по
1	22.11.2021	07.04.2021	22.11.2021

АКТ
О ПРИЕМКЕ ВЫПОЛНЕННЫХ РАБОТ

Смета №1, 02-01-01 Водовод
Сметная (договорная) стоимость в соответствии с договором подряда (субподряда): 24411,206 тыс. руб.

Номер	Обосно- вание	Наименование	Ед. изм.	Кол.	Стоимость единицы, руб.					Общая стоимость, руб.					Т/з осн. раб. (на ед./ всего)	Т/з мех. (на ед./ всего)
					Всего	В том числе			Всего	В том числе						
по порядку	1	2	3	4		5	6	7		8	9	10	11	12	13	14
поз. по смете	3	4	5	6	7	8	9	10	11	12	13	14	15	16		

Раздел 1. Земельные работы

1	1	ТЕР01-02-091-02	Механизированная разработка скальных грунтов в траншеях шириной 1,3 м и более с зачисткой недобора и выемкой грунтов на бросок. площадь работ: 50 (задолжител)	100 м3	14,4086	6999,99	142,33	6857,66	767,09	100860	2051	98809	11341	13,62	49,04
				грунта										196,25	706,6
2	2	ТЕР01-02-091-01	Механизированная разработка скальных грунтов в траншеях шириной 1,3 м и более с зачисткой недобора и выемкой грунтов на бросок. площадь работ: 50 (задолжител)	100 м3	22,3093	5516,65	118	5398,65	620,68	123073	2632	120441	13847	11,58	38,89
				грунта										256,34	867,61
3	3	ТЕР01-01-009-14	Разработка грунта в траншеях экскаватором «обратная лопата» с ковшем вместимостью 0,5 (0,5-0,63) м3, в отвал площадь работ: 2	1000 м3	7,519	3331,56		3331,56	485,35	25050		25050	3649		30,09
				грунта											226,25
4	7	ТЕР23-01-001-01	Устройство основания под трубопроводы песчаного	10 м3	43,198	796,59	99,55	38,03	4,21	34411	4300	1643	182	10,2	0,35
				основания										440,62	15,12
5	8	ТЕР01-02-061-01	Засыпка вручную траншей, пазух котлованов и ям. площадь грунтов 1	100 м3	7,339	792,96	792,96			5820	5820			88,5	

1	2	3	4	5	6	7	8	9	10	11	12	13	14	15	16
6	9	ТЕР01-01-033-04	Засыпка траншей и котлованов с перемещением грунта до 5 м бульдозерами мощностью: 79 кВт (108 л.с.), группа грунтов 1	1000 м3 грунта	6,913	302,3		302,3	56,46		2090		390		3,5
7	10	ТЕР01-01-033-06	Засыпка траншей и котлованов с перемещением грунта до 5 м бульдозерами мощностью: 79 кВт (108 л.с.), группа грунтов 3	1000 м3 грунта	2,4534	411,12		411,12	76,78		1009		188		4,76
8	56	ТССЦ-408-0200	Смесь песчано-гравийная природная	м3	3605,5	63,68					229598				11,68
9	14	ТЕР01-02-003-01	Уплотнение грунта вибрационными катками 2,2 т на первый проход по одному следу при толщине слоя 25 см	1000 м3 уплотненного грунта	9,3664	1181,87		1181,87	231,42		11070		2168		14,93
10	57	ТЕР01-02-027-01	Планировка площадей механизированным способом, группа грунтов 1	1000 м2 спланированной площади	20,344	98,3		98,3	15,16		2000		308		139,84
															0,94
															19,12

Раздел 2. Трубопровод

Для ГНБ

11	17	ТССЦ-110-0245	Полимер для стабилизации буровых сваях «ФИБРИП ЧЕК» (или аналог)	т	4,547	31487,72				143175					
12	18	ТССЦ-109-0087	Бентонит Super-Bone 50 LB Ваг (или аналог)	т	92,88	5321,99				494306					
13	19	ТССЦ-507-0610	Труба напорная из полиэтилена РЕ 100 питьевая ПЭ100 SDR17, размером 450х26,7 мм (ГОСТ 18599-2001, ГОСТ Р 52134-2003) прим.	10 м	73,8916	12105,16				894470					
14	20	ТЕР24-02-001-08	Сварка «встык» полиэтиленовых труб нагревательным элементом при полугавтоматическом управлении процессом сварки, диаметр труб 225 мм (трубопровод в фиброре)	1 соединение	56	79,93	38,16	41,77		4476	2137	2339		3	168
15	21	ТССЦ-507-3674	Труба напорная из полиэтилена РЕ 100 питьевая ПЭ100 SDR13,6, размером 225х16,6 мм (ГОСТ 18599-2001, ГОСТ Р 52134-2003) (трубопровод по оврагу и под просеочной дорожкой)	м	183,5776	717,12				131647					
16	22	ТЕР24-02-001-08	Сварка «встык» полиэтиленовых труб нагревательным элементом при полугавтоматическом управлении процессом сварки, диаметр труб 225 мм (трубопровод по оврагу и под просеочной дорожкой)	1 соединение	14	79,93	38,16	41,77		1119	534	585		3	42
17	23	ТССМ-042901	Установки для гидравлических испытаний трубопроводов, давление нагнетания низкое 0,1 МПа (1 кгс/см2), высокое 10 МПа (100 кгс/см2) при работе от передаточных устройств	маш.-ч	22,2	30,74		30,74		682		682			
18	24	ТССЦ-411-0001	Вода	м3	54,75	3,23				177					
19	25	ТЕР066-38-2	Заполнение трубопроводов или межтрубного пространства при трубах в футляре: бетоном	1 м3	0,239149	726,4	24,65	87,63	11,59	174	6	21	3	2,33	0,59
														0,56	0,14

Открытый способ

20	26	ТЕР22-01-021-07	Укладка трубопроводов из полиэтиленовых труб диаметром: 250 мм	1 км трубопровода	3,901182	420043,5	3734,19	8021,36	1007,38	1638666	14568	31293	3930	340,4	63,04
21	27	ТССЦ-507-0605	Трубы напорные из полиэтилена низкого давления среднего типа, наружным диаметром 250 мм	10 м	-394	4038,47				-1591157				1327,96	245,93

1	2	3	4	5	6	7	8	9	10	11	12	13	14	15	16
22	28	ТССЦ-507-3693	Труба напорная из полиэтилена РЕ 100 питьевая ПЭ100 SDR17, размером 225х13,4 мм (ГОСТ 18599-2001, ГОСТ Р 52134-2003)	м	4073,41	592,16				2412110					
23	29	ТССЦ-507-3674	Труба напорная из полиэтилена РЕ 100 питьевая ПЭ100 SDR13,6, размером 225х16,6 мм (ГОСТ 18599-2001, ГОСТ Р 52134-2003)	м	606,73	717,12				435098					
24	30	ТЕР22-01-021-03	Укладка трубопроводов из полиэтиленовых труб диаметром: 100 мм	1 км трубопровод	0,042	78462,45	2497,94	3660,35	485,39	3295	105	154	20	225,04 9,45	30,28 1,27
25	31	ТССЦ-507-0595	Трубы напорные из полиэтилена низкого давления среднего типа, наружным диаметром 110 мм	10 м	-4,242	715,28				-3034					
26	32	ТССЦ-507-3687	Труба напорная из полиэтилена РЕ 100 питьевая ПЭ100 SDR17, размером 110х6,6 мм (ГОСТ 18599-2001, ГОСТ Р 52134-2003)	м	27,27	141,79				3867					
27	33	ТССЦ-507-2863	Труба ПЭ 100 SDR 21, наружный диаметр 110 мм	10 м	1,515	418,46				634					

По трассе

28	37	ТЕР22-03-002-01	Установка полиэтиленовых фасонных частей: отводов, колен, патрубков, переходов	10 фасонных частей	3,1	434,72	52,03	288,95	42,1	1348	161	896	131	4,8 14,88	2,61 8,09
29	38	ТССЦ-507-0775	Соединительная арматура трубопроводов, переход диаметром 90х75 мм	10 шт.	-3,1	93,74				-291					
30	39	Анализ	Отвод ПЭ100 SDR13,6 Ø225 15° сварной	шт	1	347,28				347					
31	40	Анализ	Отвод ПЭ100 SDR13,6 Ø225 30° сварной	шт	2	347,28				695					
32	41	Анализ	Отвод ПЭ100 SDR13,6 Ø225 90° сварной	шт	2	347,28				695					
33	42	Анализ	Отвод ПЭ100 SDR17 Ø225 15° сварной	шт	9	310,17				2792					
34	43	Анализ	Отвод ПЭ100 SDR17 Ø225 30° сварной	шт	6	310,17				1861					
35	44	Анализ	Отвод ПЭ100 SDR17 Ø225 60° сварной	шт	4	413,09				1652					
36	45	Анализ	Отвод ПЭ100 SDR17 Ø225 90° литой	шт	3	413,09				1239					
37	46	Анализ	Отвод ПЭ100 SDR17 Ø225 45° литой	шт	4	310,17				1241					
38	47	ТЕР24-02-002-05	Сварка полиэтиленовых труб при помощи соединительных деталей с закладными изодователями, диаметр дохв. 225 мм	1 соединение	62	873,63	68,69	126,31		54165	4259	7831		5,4 334,8	
39	48	ТССЦ-507-2628	Муфты полиэтиленовые с закладными электронагревателями для труб диаметром 225 мм	шт.	-62	667,04				-41356					
40	49	Анализ	Муфта электросварная ПЭ100 SDR11 Ø225	шт	62	616,82				38243					
41	50	ТЕР24-02-002-03	Сварка полиэтиленовых труб при помощи соединительных деталей с закладными нагревателями, диаметр дохв. 110 мм	1 соединение	2	404,83	26,24	51,5		810	52	103		1,98 3,96	
42	51	ТССЦ-507-2626	Муфты полиэтиленовые с закладными электронагревателями для труб диаметром 110 мм	шт.	-2	319,36				-639					
43	52	Анализ	Муфта электросварная ПЭ100 SDR11 Ø110	шт	2	143,37				287					
44	53	ТЕР22-06-012-04	Устройство постоянных бетонных утолщ на трубопроводе диаметром: 250 мм	1 км трубопровод	3,90182	1391,6	85,24	276,5	22,9	5430	333	1079	89	8,26 32,23	1,42 5,54
45	54	ТЕР22-06-001-07	Промывка с дезинфекцией трубопроводов диаметром: 250 мм	1 км трубопровод	4,6338	1812,2	818,26			8397	3792			80,3 372,09	

1	2	3	4	5	6	7	8	9	10	11	12	13	14	15	16
46	55	ТЕР22-06-001-03	Промывка с дезинфекцией трубопроводов диаметром: 100 мм	1 км трубопровод		0,042	735,32	577,77		31	24			56,7	
Итого прямые затраты по акту в базисных ценах										5181633	40774	307095	36246	3853,02	2271,39
Накладные расходы										79886					
Сметная прибыль										50213					
Итого по акту:										263657				454,59	1593,33
Земляные работы, выполняемые по другим видам работ (подготовительным, сопутствующим, укрепительным)										48482					401,97
Земляные работы, выполняемые механизированным способом										192341				2748,37	275,95
Наружные сети водопровода, канализации, теплоснабжения, газопровода										13095				649,5	
Земляные работы, выполняемые ручным способом										4793957					
Материалы										190				0,56	0,14
Наружные инженерные сети: замена участков трубопроводов, восстановление и замена изделий и другое (ремонтно-строительные)										5311732				3853,02	2271,39
Итого										27302302				3853,02	2271,39
Всего с учетом "Индекс Минстроя к ТЕР 3 кв. 2020 г (водопровод) СМР=5,14"										19943796					
с учетом снижения коэффициента подрядчика 27 302 302 * 0,730480367															
Справочно, в базисных ценах:										4833764					
Материалы										307095					
Машины и механизмы										77020					
ФОТ										79886					
Накладные расходы										50213					
Сметная прибыль										398876					
Непредвиденные затраты 2%										20 342 671,50					
Итого с непредвиденными										4 068 534,30					
НДС 20%															
ВСЕГО по акту										24 411 205,80				3853,02	2271,39

Сдал: Коммерческий директор ООО "Оренбург Волоканат"

А.Т. Марков, (подпись, доверенности № 79 от 01.01.2021 г)

(подпись, доверенности № 79 от 01.01.2021 г)

Принял: И.О. начальника УЖКХ

Администрация города Оренбурга

А.А. Байкаров (распоряжение администрации города Оренбурга от 30.04.2020 № 243-н)

(подпись, доверенности № 79 от 01.01.2021 г)



Проберу: Зан. участка №15, №16

Вашков Н.В.

ФБУ «РостройКонтроль»	
ОГРН 1047713006296 ИНН 7713035584	
Качество и фактический объем выполненных работ подтверждено	
Ответственный	Былцов О.В.
действующий на основании	№ 44 от 19.04.21
Дата	22.11.2021
Подпись	(подпись)
Серийный № 196	Штамп № 196