

ОПИСАНИЕ МЕСТОПОЛОЖЕНИЯ ГРАНИЦ
Публичный сервитут для эксплуатации линейного объекта «ВЛ-35 кв от УКПГ -14 до УКПГ -15»
(инв.№122046)

(наименование объекта, местоположение границ которого описано (далее - объект)

Раздел 1		
Сведения об объекте		
№ п/п	Характеристики объекта	Описание характеристик
1	2	3
1	Местоположение объекта	Оренбургская область, ОНГКМ, в т.ч. Переволоцкий район 0-9,9 км. Илекский район -9,9-10,9 км.
2	Площадь объекта ± величина погрешности определения площади (Р ± ΔР)	135 973 м² ± 129 м²
3	Иные характеристики объекта	Вид объекта по документу: «Публичный сервитут для использования земель и (или) земельных участков в целях эксплуатации объекта электросетевого хозяйства с кадастровым номером: 56:00:0000000:572 - «ВЛ-35 кв от УКПГ -14 до УКПГ -15». Срок публичного сервитута 49 лет. Владелец публичного сервитута: Публичное акционерное общество «Газпром», ИНН 736050003, ОГРН 1027700070518, почтовый адрес: БОКС № 1255, Санкт-Петербург, 200961, адрес электронной почты: gazprom@gazprom.ru



ДОКУМЕНТ ПОДПИСАН
ЭЛЕКТРОННОЙ ПОДПИСЬЮ

Подписант: Смирнова Ирина Валерьевна
Дата и время подписания: 24.02.2025 18.56
Должность: Начальник управления

Раздел 2

Сведения о местоположении границ объекта

1. Система координат МСК 56 зона 2

2. Сведения о характерных точках границ объекта

Обозначение характерных точек границ	Координаты, м		Метод определения координат характерной точки	Средняя квадратическая погрешность положения характерной точки (Mt), м	Описание обозначения точки на местности (при наличии)
	X	Y			
1	2	3	4	5	6
1					
1	420 653,50	2 253 556,79	Аналитический метод	0,10	—
2	420 642,58	2 253 555,45		0,10	
3	420 644,65	2 253 537,91		0,10	
4	420 659,61	2 253 423,93		0,10	
5	420 702,28	2 253 104,17		0,10	
6	420 713,49	2 252 942,32		0,10	
7	420 731,71	2 252 701,08		0,10	
8	420 750,91	2 252 542,11		0,10	
9	420 768,65	2 252 395,75		0,10	
10	420 781,59	2 252 290,94		0,10	
11	420 784,34	2 252 291,74		0,50	
12	420 791,91	2 252 297,13		0,10	
13	420 779,57	2 252 397,08		0,10	
14	420 761,83	2 252 543,43		0,10	
15	420 742,66	2 252 702,16		0,10	
16	420 724,46	2 252 943,11		0,10	
17	420 713,23	2 253 105,28		0,10	
18	420 670,51	2 253 425,38		0,10	
19	420 655,56	2 253 539,27		0,10	
1	420 653,50	2 253 556,79		0,10	
2					
20	420 792,74	2 252 290,36	Аналитический метод	0,10	—
21	420 786,98	2 252 286,27		0,50	
22	420 782,33	2 252 284,95		0,10	
23	420 791,91	2 252 207,30		0,10	
24	420 810,87	2 252 049,59		0,10	
25	420 829,40	2 251 892,30		0,10	
26	420 848,32	2 251 739,85		0,10	
27	420 867,85	2 251 584,15		0,10	
28	420 859,87	2 251 439,65		0,10	
29	420 846,92	2 251 165,41		0,10	
30	420 852,78	2 250 998,30		0,10	
31	420 858,15	2 250 824,19		0,10	
32	420 865,34	2 250 635,01		0,10	
33	420 872,14	2 250 454,63		0,10	
34	420 878,21	2 250 293,42		0,10	
35	420 885,00	2 250 113,13		0,10	
36	420 892,19	2 249 921,93		0,10	
37	420 895,99	2 249 821,05		0,10	
38	420 900,05	2 249 713,13		0,10	
39	420 904,87	2 249 584,26		0,10	
40	420 772,98	2 249 453,63		0,10	
41	420 645,06	2 249 326,83		0,10	
42	420 516,50	2 249 199,22		0,10	
43	420 351,83	2 249 147,41		0,10	
44	420 183,15	2 249 093,81		0,10	

Раздел 2

Сведения о местоположении границ объекта					
1	2	3	4	5	6
45	420 049,46	2 249 051,33	Аналитический метод	0,10	—
46	419 867,65	2 248 993,56		0,10	
47	419 762,37	2 248 961,73		0,10	
48	419 724,27	2 248 809,16		0,10	
49	419 680,56	2 248 634,37		0,10	
50	419 637,88	2 248 463,14		0,10	
51	419 595,51	2 248 293,06		0,10	
52	419 553,04	2 248 125,17		0,10	
53	419 510,26	2 247 955,34		0,10	
54	419 470,22	2 247 790,73		0,10	
55	419 425,26	2 247 611,98		0,10	
56	419 389,16	2 247 466,63		0,10	
57	419 351,46	2 247 314,16		0,10	
58	419 203,88	2 247 269,05		0,10	
59	419 061,40	2 247 224,02		0,10	
60	419 099,78	2 247 224,61		0,10	
61	419 207,15	2 247 258,55		0,10	
62	419 360,64	2 247 305,46		0,10	
63	419 399,83	2 247 463,99		0,10	
64	419 435,93	2 247 609,31		0,10	
65	419 480,90	2 247 788,09		0,10	
66	419 520,94	2 247 952,69		0,10	
67	419 563,70	2 248 122,48		0,10	
68	419 606,18	2 248 290,38		0,10	
69	419 648,56	2 248 460,48		0,10	
70	419 691,23	2 248 631,70		0,10	
71	419 734,94	2 248 806,49		0,10	
72	419 771,53	2 248 953,01		0,10	
73	419 870,91	2 248 983,05		0,10	
74	420 052,80	2 249 040,85		0,10	
75	420 186,49	2 249 083,33		0,10	
76	420 355,14	2 249 136,92		0,10	
77	420 522,36	2 249 189,53		0,10	
78	420 652,81	2 249 319,02		0,10	
79	420 780,72	2 249 445,81		0,10	
80	420 914,42	2 249 578,24		0,10	
81	420 916,16	2 249 582,85		0,10	
82	420 911,04	2 249 713,54		0,10	
83	420 906,98	2 249 821,47		0,10	
84	420 903,18	2 249 922,34		0,10	
85	420 895,99	2 250 113,55		0,10	
86	420 889,20	2 250 293,84		0,10	
87	420 883,13	2 250 455,05		0,10	
88	420 876,33	2 250 635,43		0,10	
89	420 869,15	2 250 824,57		0,10	
90	420 863,78	2 250 998,66		0,10	
91	420 857,93	2 251 165,34		0,10	
92	420 870,86	2 251 439,08		0,10	
93	420 878,89	2 251 584,53	0,10		
94	420 859,23	2 251 741,21	0,10		
95	420 840,32	2 251 893,62	0,10		
96	420 821,79	2 252 050,89	0,10		
97	420 802,83	2 252 208,63	0,10		
20	420 792,74	2 252 290,36	0,10		
3					

Раздел 2

Сведения о местоположении границ объекта					
1	2	3	4	5	6
98	419 079,58	2 247 218,23	Аналитический метод	0,10	—
99	419 041,16	2 247 217,62		0,10	
100	418 879,37	2 247 168,19		0,10	
101	418 698,81	2 247 111,59		0,10	
102	418 543,87	2 247 063,48		0,10	
103	418 391,58	2 247 016,50		0,10	
104	418 237,97	2 246 968,39		0,10	
105	418 085,62	2 246 920,83		0,10	
106	417 938,70	2 246 873,72		0,10	
107	417 664,95	2 246 789,25		0,10	
108	417 492,56	2 246 772,78		0,10	
109	417 295,57	2 246 753,91		0,10	
110	417 139,27	2 246 833,73		0,10	
111	416 961,50	2 246 924,94		0,10	
112	416 795,59	2 247 010,07		0,10	
113	416 684,08	2 247 067,29		0,10	
114	416 685,18	2 247 054,36		0,10	
115	416 790,57	2 247 000,29		0,10	
116	416 956,48	2 246 915,16		0,10	
117	417 134,26	2 246 823,94		0,10	
118	417 291,26	2 246 743,76		0,10	
119	417 293,22	2 246 742,64		0,10	
120	417 493,61	2 246 761,83		0,10	
121	417 667,12	2 246 778,41		0,10	
122	417 942,00	2 246 863,23		0,10	
123	418 088,94	2 246 910,34		0,10	
124	418 241,26	2 246 957,89		0,10	
125	418 394,85	2 247 006,00		0,10	
126	418 547,12	2 247 052,97		0,10	
127	418 702,09	2 247 101,09		0,10	
128	418 882,62	2 247 157,68	0,10		
129	419 044,60	2 247 207,17	0,10		
98	419 079,58	2 247 218,23	0,10		
4					
130	416 678,87	2 247 057,60	Аналитический метод	0,10	—
131	416 677,76	2 247 070,53		0,10	
132	416 618,19	2 247 101,10		0,10	
133	416 444,14	2 247 191,08		0,10	
134	416 262,12	2 247 289,73		0,10	
135	416 168,07	2 247 164,63		0,10	
136	415 992,15	2 246 941,84		0,10	
137	415 909,48	2 246 837,16		0,10	
138	415 794,41	2 246 689,71		0,10	
139	415 625,73	2 246 476,60		0,10	
140	415 500,91	2 246 317,68		0,10	
141	415 340,67	2 246 301,22		0,10	
142	415 176,22	2 246 285,61		0,10	
143	414 946,99	2 246 262,93		0,10	
144	414 924,05	2 246 377,31		0,10	
145	414 903,96	2 246 474,05		0,10	
146	414 895,86	2 246 519,91		0,10	
147	414 884,81	2 246 519,18		0,10	
148	414 893,16	2 246 471,97		0,10	
149	414 913,27	2 246 375,11		0,10	
150	414 938,16	2 246 251,00		0,10	

Раздел 2

Сведения о местоположении границ объекта					
1	2	3	4	5	6
151	415 177,28	2 246 274,66	Аналитический метод	0,10	—
152	415 341,75	2 246 290,27		0,10	
153	415 506,68	2 246 307,21		0,10	
154	415 634,37	2 246 469,79		0,10	
155	415 803,06	2 246 682,92		0,10	
156	415 918,14	2 246 830,36		0,10	
157	416 000,78	2 246 935,03		0,10	
158	416 176,78	2 247 157,91		0,10	
159	416 265,21	2 247 275,54		0,10	
160	416 438,99	2 247 181,36		0,10	
161	416 613,15	2 247 091,32		0,10	
130	416 678,87	2 247 057,60		0,10	
3. Сведения о характерных точках части (частей) границы объекта					
1	2	3	4	5	6
—	—	—	—	—	—

Схема расположения границ публичного сервитута



Масштаб 1:45 000

Условные обозначения:

64:32:012716 - Кадастровый номер квартала

36:07:0100029:384 - Номер земельного участка

• - Характерная точка проектной границы публичного сервитута

— - Объект электросетевого хозяйства (ВЛ)

— - Проектные границы публичного сервитута

— - Граница кадастрового квартала

— - Граница земельного участка

1 - Обозначение характерной точки

— - Объект электросетевого хозяйства (КЛ)

— - Зона с особыми условиями использования территории по сведениям ЕГРН

Схема расположения границ публичного сервитута

Лист- 1



Масштаб 1:2 000

Условные обозначения:

64:32:012716 - Кадастровый номер квартала

36:07:0100029:384 - Номер земельного участка

• - Характерная точка проектной границы публичного сервитута

— - Объект электросетевого хозяйства (ВЛ)

— - Проектные границы публичного сервитута

— - Граница кадастрового квартала

— - Граница земельного участка

1 - Обозначение характерной точки

— - Объект электросетевого хозяйства (КЛ)

— - Зона с особыми условиями использования территории по сведениям ЕГРН



 - Зона с особыми условиями использования территории по сведениям ЕГРН



 - Зона с особыми условиями использования территории по сведениям ЕГРН



Масштаб 1:2 000

Условные обозначения:

64:32:012716 - Кадастровый номер квартала

36:07:0100029:384 - Номер земельного участка

● - Характерная точка проектной границы публичного сервитута

— - Объект электросетевого хозяйства (ВЛ)

— - Проектные границы публичного сервитута

— - Граница кадастрового квартала

— - Граница земельного участка

1 - Обозначение характерной точки

— - Объект электросетевого хозяйства (КЛ)

— - Зона с особыми условиями использования территории по сведениям ЕГРН



Масштаб 1:2 000

Условные обозначения:

64:32:012716 - Кадастровый номер квартала

36:07:0100029:384 - Номер земельного участка

● - Характерная точка проектной границы публичного сервитута

— - Объект электросетевого хозяйства (ВЛ)

— - Проектные границы публичного сервитута

— - Граница кадастрового квартала

— - Граница земельного участка

1 - Обозначение характерной точки

— - Объект электросетевого хозяйства (КЛ)

— - Зона с особыми условиями использования территории по сведениям ЕГРН



Масштаб 1:2 000

Условные обозначения:

64:32:012716 - Кадастровый номер квартала

36:07:0100029:384 - Номер земельного участка

 - Характерная точка проектной границы публичного сервитута

 - Объект электросетевого хозяйства (ВЛ)

 - Проектные границы публичного сервитута


 - Граница кадастрового квартала

 - Граница земельного участка

 - Обозначение характерной точки

 - Объект электросетевого хозяйства (КЛ)

 - Зона с особыми условиями использования территории по сведениям ЕГРН

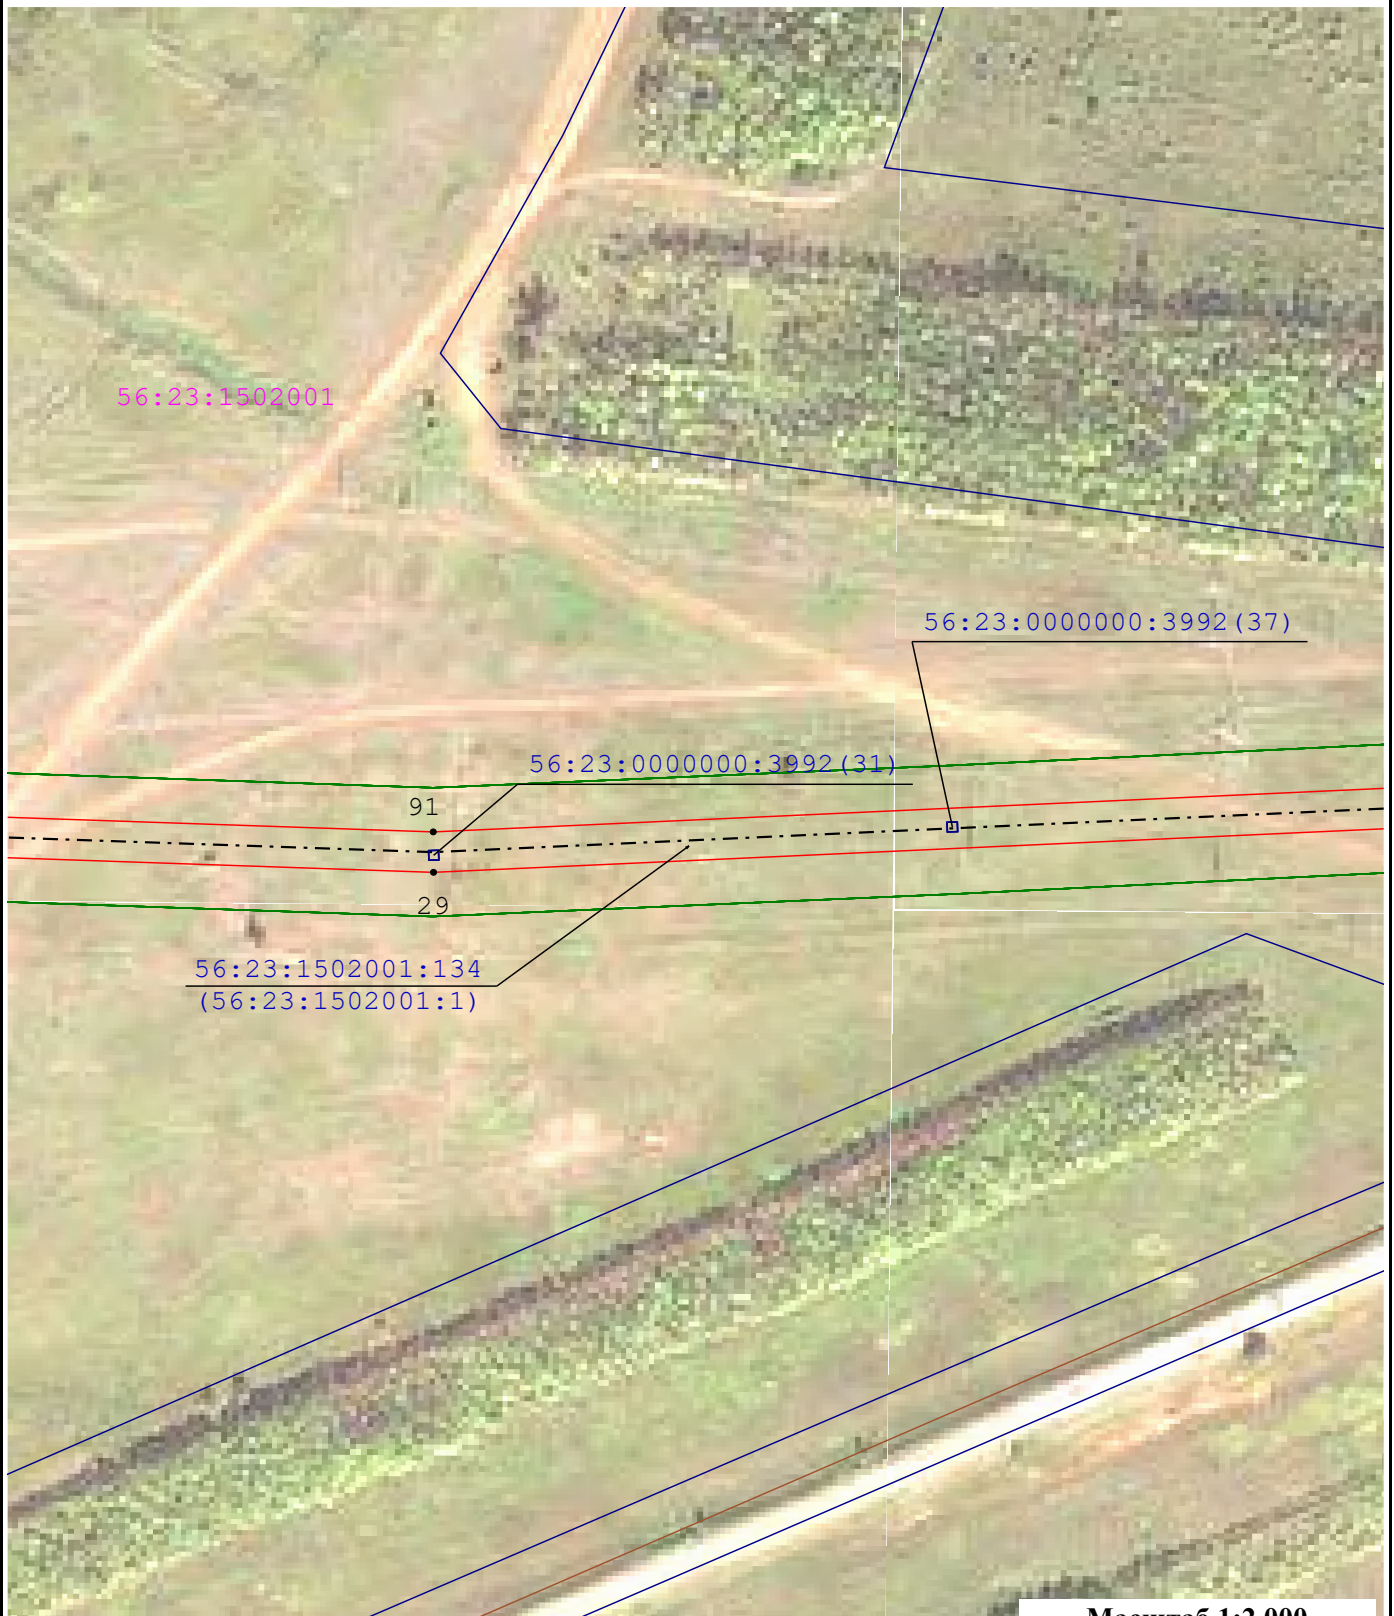

Масштаб 1:2 000

Условные обозначения:

64:32:012716 - Кадастровый номер квартала

36:07:0100029:384 - Номер земельного участка

● - Характерная точка проектной границы публичного сервитута

— - Объект электросетевого хозяйства (ВЛ)

— - Проектные границы публичного сервитута

— - Граница кадастрового квартала

— - Граница земельного участка

1 - Обозначение характерной точки

— - Объект электросетевого хозяйства (КЛ)

— - Зона с особыми условиями использования территории по сведениям ЕГРН



Масштаб 1:2 000

Условные обозначения:

64:32:012716 - Кадастровый номер квартала

36:07:0100029:384 - Номер земельного участка

• - Характерная точка проектной границы публичного сервитута

— - Объект электросетевого хозяйства (ВЛ)

— - Проектные границы публичного сервитута

— - Граница кадастрового квартала

— - Граница земельного участка

1 - Обозначение характерной точки

— - Объект электросетевого хозяйства (КЛ)

— - Зона с особыми условиями использования территории по сведениям ЕГРН



 - Зона с особыми условиями использования территории по сведениям ЕГРН



Масштаб 1:2 000

Условные обозначения:

64:32:012716 - Кадастровый номер квартала

36:07:0100029:384 - Номер земельного участка

● - Характерная точка проектной границы публичного сервитута

— - Объект электросетевого хозяйства (ВЛ)

— - Проектные границы публичного сервитута

— - Граница кадастрового квартала

— - Граница земельного участка

1 - Обозначение характерной точки

— - Объект электросетевого хозяйства (КЛ)


— - Зона с особыми условиями использования территории по сведениям ЕГРН



- Проектные границы публичного сервитута



- Зона с особыми условиями использования территории по сведениям ЕГРН

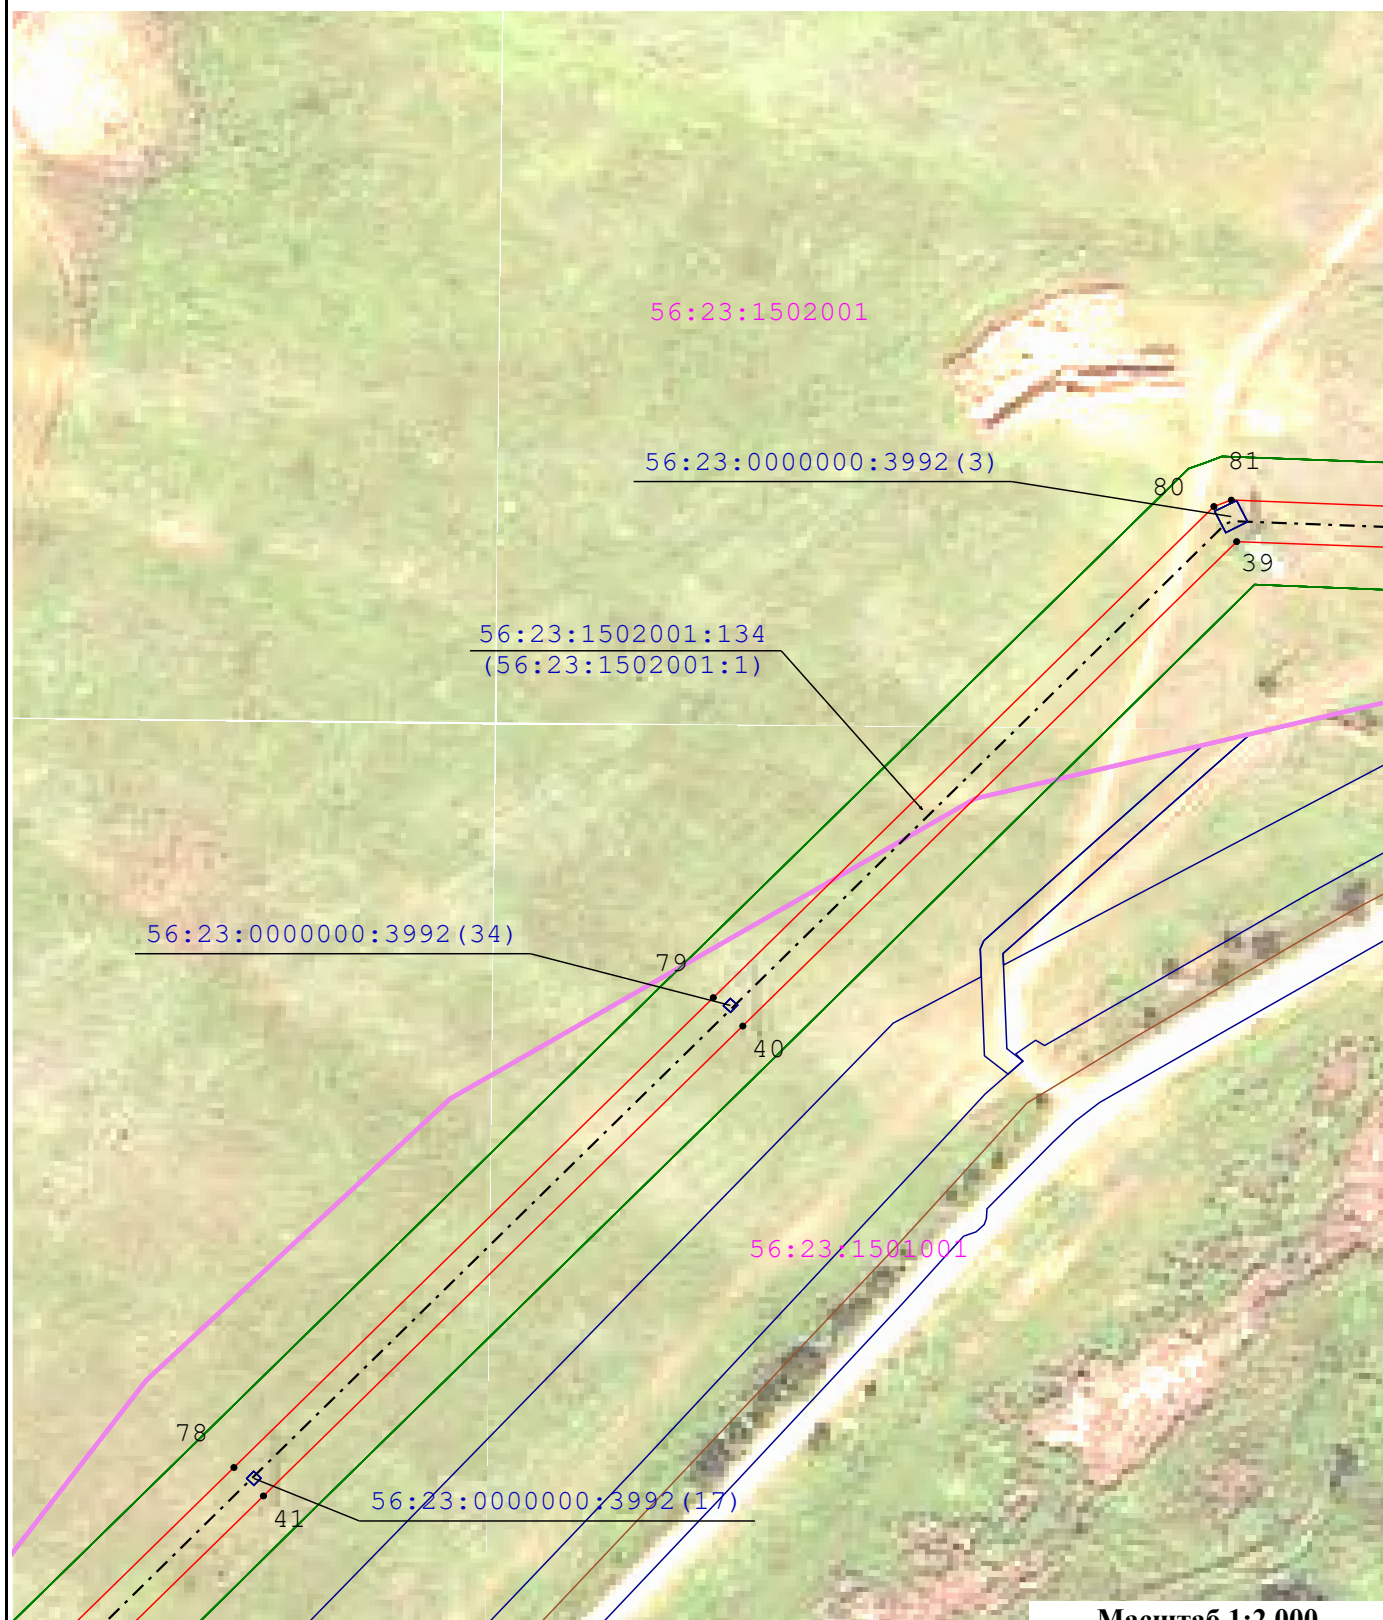

Масштаб 1:2 000

Условные обозначения:

64:32:012716 - Кадастровый номер квартала

36:07:0100029:384 - Номер земельного участка

• - Характерная точка проектной границы публичного сервитута

--- - Объект электросетевого хозяйства (ВЛ)

--- - Проектные границы публичного сервитута

--- - Граница кадастрового квартала

--- - Граница земельного участка

1 - Обозначение характерной точки

--- - Объект электросетевого хозяйства (КЛ)

--- - Зона с особыми условиями использования территории по сведениям ЕГРН



- Проектные границы публичного сервитута

- Зона с особыми условиями использования территории по сведениям ЕГРН



Масштаб 1:2 000

Условные обозначения:

64:32:012716 - Кадастровый номер квартала

36:07:0100029:384 - Номер земельного участка

• - Характерная точка проектной границы публичного сервитута

— - Объект электросетевого хозяйства (ВЛ)

— - Проектные границы публичного сервитута

— - Граница кадастрового квартала

— - Граница земельного участка

1 - Обозначение характерной точки

— - Объект электросетевого хозяйства (КЛ)

— - Зона с особыми условиями использования территории по сведениям ЕГРН



Масштаб 1:2 000

Условные обозначения:

64:32:012716 - Кадастровый номер квартала

36:07:0100029:384 - Номер земельного участка

• - Характерная точка проектной границы публичного сервитута

— - Объект электросетевого хозяйства (ВЛ)

— - Проектные границы публичного сервитута

— - Граница кадастрового квартала

— - Граница земельного участка

1 - Обозначение характерной точки

— - Объект электросетевого хозяйства (КЛ)

— - Зона с особыми условиями использования территории по сведениям ЕГРН



Масштаб 1:2 000

Условные обозначения:

64:32:012716 - Кадастровый номер квартала

36:07:0100029:384 - Номер земельного участка

• - Характерная точка проектной границы публичного сервитута

— - Объект электросетевого хозяйства (ВЛ)

— - Проектные границы публичного сервитута

— - Граница кадастрового квартала

— - Граница земельного участка

1 - Обозначение характерной точки

— - Объект электросетевого хозяйства (КЛ)

— - Зона с особыми условиями использования территории по сведениям ЕГРН



Масштаб 1:2 000

Условные обозначения:

64:32:012716 - Кадастровый номер квартала

36:07:0100029:384 - Номер земельного участка

• - Характерная точка проектной границы публичного сервитута

--- - Объект электросетевого хозяйства (ВЛ)

--- - Проектные границы публичного сервитута

--- - Граница кадастрового квартала

--- - Граница земельного участка

1 - Обозначение характерной точки

--- - Объект электросетевого хозяйства (КЛ)

--- - Зона с особыми условиями использования территории по сведениям ЕГРН



Масштаб 1:2 000

Условные обозначения:

64:32:012716 - Кадастровый номер квартала

36:07:0100029:384 - Номер земельного участка

 - Характерная точка проектной границы публичного сервитута

 - Объект электросетевого хозяйства (ВЛ)

 - Проектные границы публичного сервитута

 - Граница кадастрового квартала

 - Граница земельного участка

 - Обозначение характерной точки

 - Объект электросетевого хозяйства (КЛ)

 - Зона с особыми условиями использования территории по сведениям ЕГРН



 - Зона с особыми условиями использования территории по сведениям ЕГРН



Масштаб 1:2 000

Условные обозначения:

64:32:012716 - Кадастровый номер квартала

36:07:0100029:384 - Номер земельного участка

● - Характерная точка проектной границы публичного сервитута

— - Объект электросетевого хозяйства (ВЛ)

— - Проектные границы публичного сервитута

— - Граница кадастрового квартала

— - Граница земельного участка

1 - Обозначение характерной точки

— - Объект электросетевого хозяйства (КЛ)

— - Зона с особыми условиями использования территории по сведениям ЕГРН



Условные обозначения:

64:32:012716 - Кадастровый номер квартала

36:07:0100029:384 - Номер земельного участка

● - Характерная точка проектной границы публичного сервитута

— - Объект электросетевого хозяйства (ВЛ)

— - Проектные границы публичного сервитута

— - Граница кадастрового квартала

— - Граница земельного участка

1 - Обозначение характерной точки

— - Объект электросетевого хозяйства (КЛ)

— - Зона с особыми условиями использования территории по сведениям ЕГРН



Масштаб 1:2 000

Условные обозначения:

64:32:012716 - Кадастровый номер квартала

36:07:0100029:384 - Номер земельного участка

● - Характерная точка проектной границы публичного сервитута

— - Объект электросетевого хозяйства (ВЛ)

— - Проектные границы публичного сервитута

— - Граница кадастрового квартала

— - Граница земельного участка

1 - Обозначение характерной точки

— - Объект электросетевого хозяйства (КЛ)

— - Зона с особыми условиями использования территории по сведениям ЕГРН



Масштаб 1:2 000

Условные обозначения:

64:32:012716 - Кадастровый номер квартала

36:07:0100029:384 - Номер земельного участка

 - Характерная точка проектной границы публичного сервитута

 - Объект электросетевого хозяйства (ВЛ)

 - Проектные границы публичного сервитута

 - Граница кадастрового квартала

 - Граница земельного участка

 - Обозначение характерной точки

 - Объект электросетевого хозяйства (КЛ)

 - Зона с особыми условиями использования территории по сведениям ЕГРН



64.32.012716 - Кадастровый номер квартала

64:32:012716

36:07:0100029:384 - Номер земельного участка

36:07:0100029:384

- Характерная точка проектной границы
публичного сервитута

14-00000 (continued)

- Объект электросетевого хозяйства (ВЛ)

Age Group	Percentage
18-24	~10%
25-34	~35%
35-44	~25%
45-54	~20%
55-64	~15%
65-74	~10%
75-84	~5%
85+	~2%

- Проектные границы публичного сервитута

- Граница кадастрового квартала

- Граница земельного участка

1

- Обозначение характерной точки

1000

- Объект электросетевого хозяйства (КЛ)



- Зона с особыми условиями использования территории по сведениям ЕГРН



Масштаб 1:2 000

Условные обозначения:

64:32:012716 - Кадастровый номер квартала

36:07:0100029:384 - Номер земельного участка

● - Характерная точка проектной границы публичного сервитута

— - Объект электросетевого хозяйства (ВЛ)

— - Проектные границы публичного сервитута

— - Граница кадастрового квартала

— - Граница земельного участка

1 - Обозначение характерной точки

— - Объект электросетевого хозяйства (КЛ)

— - Зона с особыми условиями использования территории по сведениям ЕГРН



Масштаб 1:2 000

Условные обозначения:

64:32:012716 - Кадастровый номер квартала

36:07:0100029:384 - Номер земельного участка

● - Характерная точка проектной границы публичного сервитута

--- - Объект электросетевого хозяйства (ВЛ)

--- - Проектные границы публичного сервитута

--- - Граница кадастрового квартала

--- - Граница земельного участка

1 - Обозначение характерной точки

--- - Объект электросетевого хозяйства (КЛ)

--- - Зона с особыми условиями использования территории по сведениям ЕГРН



Масштаб 1:2 000

Условные обозначения:

64:32:012716 - Кадастровый номер квартала

36:07:0100029:384 - Номер земельного участка

● - Характерная точка проектной границы публичного сервитута

— - Объект электросетевого хозяйства (ВЛ)

— - Проектные границы публичного сервитута

— - Граница кадастрового квартала

— - Граница земельного участка

1 - Обозначение характерной точки

— - Объект электросетевого хозяйства (КЛ)

— - Зона с особыми условиями использования территории по сведениям ЕГРН



Масштаб 1:2 000

Условные обозначения:

64:32:012716 - Кадастровый номер квартала

36:07:0100029:384 - Номер земельного участка

• - Характерная точка проектной границы публичного сервитута

— - Объект электросетевого хозяйства (ВЛ)

— - Проектные границы публичного сервитута

— - Граница кадастрового квартала

— - Граница земельного участка

1 - Обозначение характерной точки

— - Объект электросетевого хозяйства (КЛ)

— - Зона с особыми условиями использования территории по сведениям ЕГРН



Масштаб 1:2 000

Условные обозначения:

64:32:012716 - Кадастровый номер квартала

36:07:0100029:384 - Номер земельного участка

• - Характерная точка проектной границы публичного сервитута

— - Объект электросетевого хозяйства (ВЛ)

— - Проектные границы публичного сервитута

— - Граница кадастрового квартала

— - Граница земельного участка

1 - Обозначение характерной точки

— - Объект электросетевого хозяйства (КЛ)

— - Зона с особыми условиями использования территории по сведениям ЕГРН



Условные обозначения:

64:32:012716 - Кадастровый номер квартала

36:07:0100029:384 - Номер земельного участка

● - Характерная точка проектной границы публичного сервитута

— - Объект электросетевого хозяйства (ВЛ)

— - Проектные границы публичного сервитута

— - Граница кадастрового квартала

— - Граница земельного участка

1 - Обозначение характерной точки

— - Объект электросетевого хозяйства (КЛ)

— - Зона с особыми условиями использования территории по сведениям ЕГРН



 - Зона с особыми условиями использования территории по сведениям ЕГРН