



**ПРОЕКТ ПЛАНИРОВКИ И ПРОЕКТ МЕЖЕВАНИЯ НЕЗАСТРОЕННОЙ ТЕРРИТОРИИ ПЛОЩАДЬЮ 1,7 ГА
В ГРАНИЦАХ ЗЕМЕЛЬНОГО УЧАСТКА С КАДАСТРОВЫМ НОМЕРОМ 56:44:0114002:4673
ПО УЛИЦЕ БРЕСТСКОЙ ГОРОДА ОРЕНБУРГА ОРЕНБУРГСКОЙ ОБЛАСТИ**

ПРОЕКТ МЕЖЕВАНИЯ ТЕРРИТОРИИ

**Раздел 2. Материалы по обоснованию
проекта межевания территории**

276-2024-ПМТ

Том 2

2025

ООО "ПРОЕКТНАЯ МАСТЕРСКАЯ "АРХИТЕК"

ПРОЕКТ ПЛАНИРОВКИ И ПРОЕКТ МЕЖЕВАНИЯ НЕЗАСТРОЕННОЙ ТЕРРИТОРИИ ПЛОЩАДЬЮ 1,7 ГА
В ГРАНИЦАХ ЗЕМЕЛЬНОГО УЧАСТКА С КАДАСТРОВЫМ НОМЕРОМ 56:44:0114002:4673
ПО УЛИЦЕ БРЕСТСКОЙ ГОРОДА ОРЕНБУРГА ОРЕНБУРГСКОЙ ОБЛАСТИ

ПРОЕКТ МЕЖЕВАНИЯ ТЕРРИТОРИИ

Раздел 2. Материалы по обоснованию
проекта межевания территории

276-2024-ПМТ

Том 2

Главный архитектор проекта
Главный инженер проекта

А.В. Анацкая
Г.М. Нигматуллин

2025

Инв.№ подл.	
Подпись и дата	
Взам. Инв.№	

Состав проектной документации

Номер тома	Обозначение	Наименование	Примечание
Том 1	276-2024-ППТ	Проект планировки территории	
	Раздел 1	Основная часть проекта планировки территории	
	276-2024-ППТ.ТЧ-1	Текстовая часть	
	276-2024-ППТ.ГЧ-1	Графическая часть	
	Раздел 2	Материалы по обоснованию проекта планировки территории	
	276-2024-ППТ.ТЧ-2	Текстовая часть	
	276-2024-ППТ.ГЧ-2	Графическая часть	
Том 2	276-2024-ПМТ	Проект межевания территории	
	Раздел 1	Основная часть проекта межевания территории	
	276-2024-ПМТ.ТЧ	Текстовая часть	
	276-2024-ПМТ.ГЧ-1	Графическая часть	
	Раздел 2	Материалы по обоснованию проекта межевания территории	
	276-2024-ПМТ.ГЧ-2	Графическая часть	

Согласовано		

Взам. Инв. №	
--------------	--

Подпись и дата	
----------------	--


Инв.№ подл.	
-------------	--

						276-2024-ППТ и ПМТ.СП								
Изм.	Кол.уч	Лист	№ док.	Подп.	Дата	Состав проектной документации								
Разработал		Аликберова			15.04.25									
Проверил		Дейлями			15.04.25									
Н.контроль		Нигматуллин			15.04.25									
ГИП		Нигматуллин			15.04.25	<table><tr><td>Стадия</td><td>Лист</td><td>Листов</td></tr><tr><td></td><td>1</td><td>1</td></tr></table>			Стадия	Лист	Листов		1	1
Стадия	Лист	Листов												
	1	1												
 АРХИТЕК проектная мастерская														

Согласовано			
Взам. Инв. №			
Подпись и дата			
Инв.№ подл.			

Содержание									
Обозначение			Наименование				Примечание		
276-2024-ППТ и ПМТ.СП			Состав проектной документации						
276-2024-ПМТ.С			Содержание						
Раздел 2			Материалы по обоснованию проекта межевания территории						
276-2024-ПМТ.ГЧ-2			Графическая часть, в составе						
			Схема границ существующих земельных участков, границ зон с особыми условиями использования территорий, местоположения существующих объектов капитального строительства, границ особо охраняемых природных территорий, границ территорий объектов культурного наследия и границ лесничеств, участковых лесничеств, лесных кварталов, лесотаксационных выделов или частей лесотаксационных выделов. М 1:1000				л.1		

Схема границ существующих земельных участков, границ зон с особыми условиями использования территорий, местоположения существующих объектов капитального строительства, границ особо охраняемых природных территорий, границ территорий объектов культурного наследия и границ лесничеств, участков лесничеств, лесных кварталов, лесотаксационных выделов или частей лесотаксационных выделов. М 1:1000

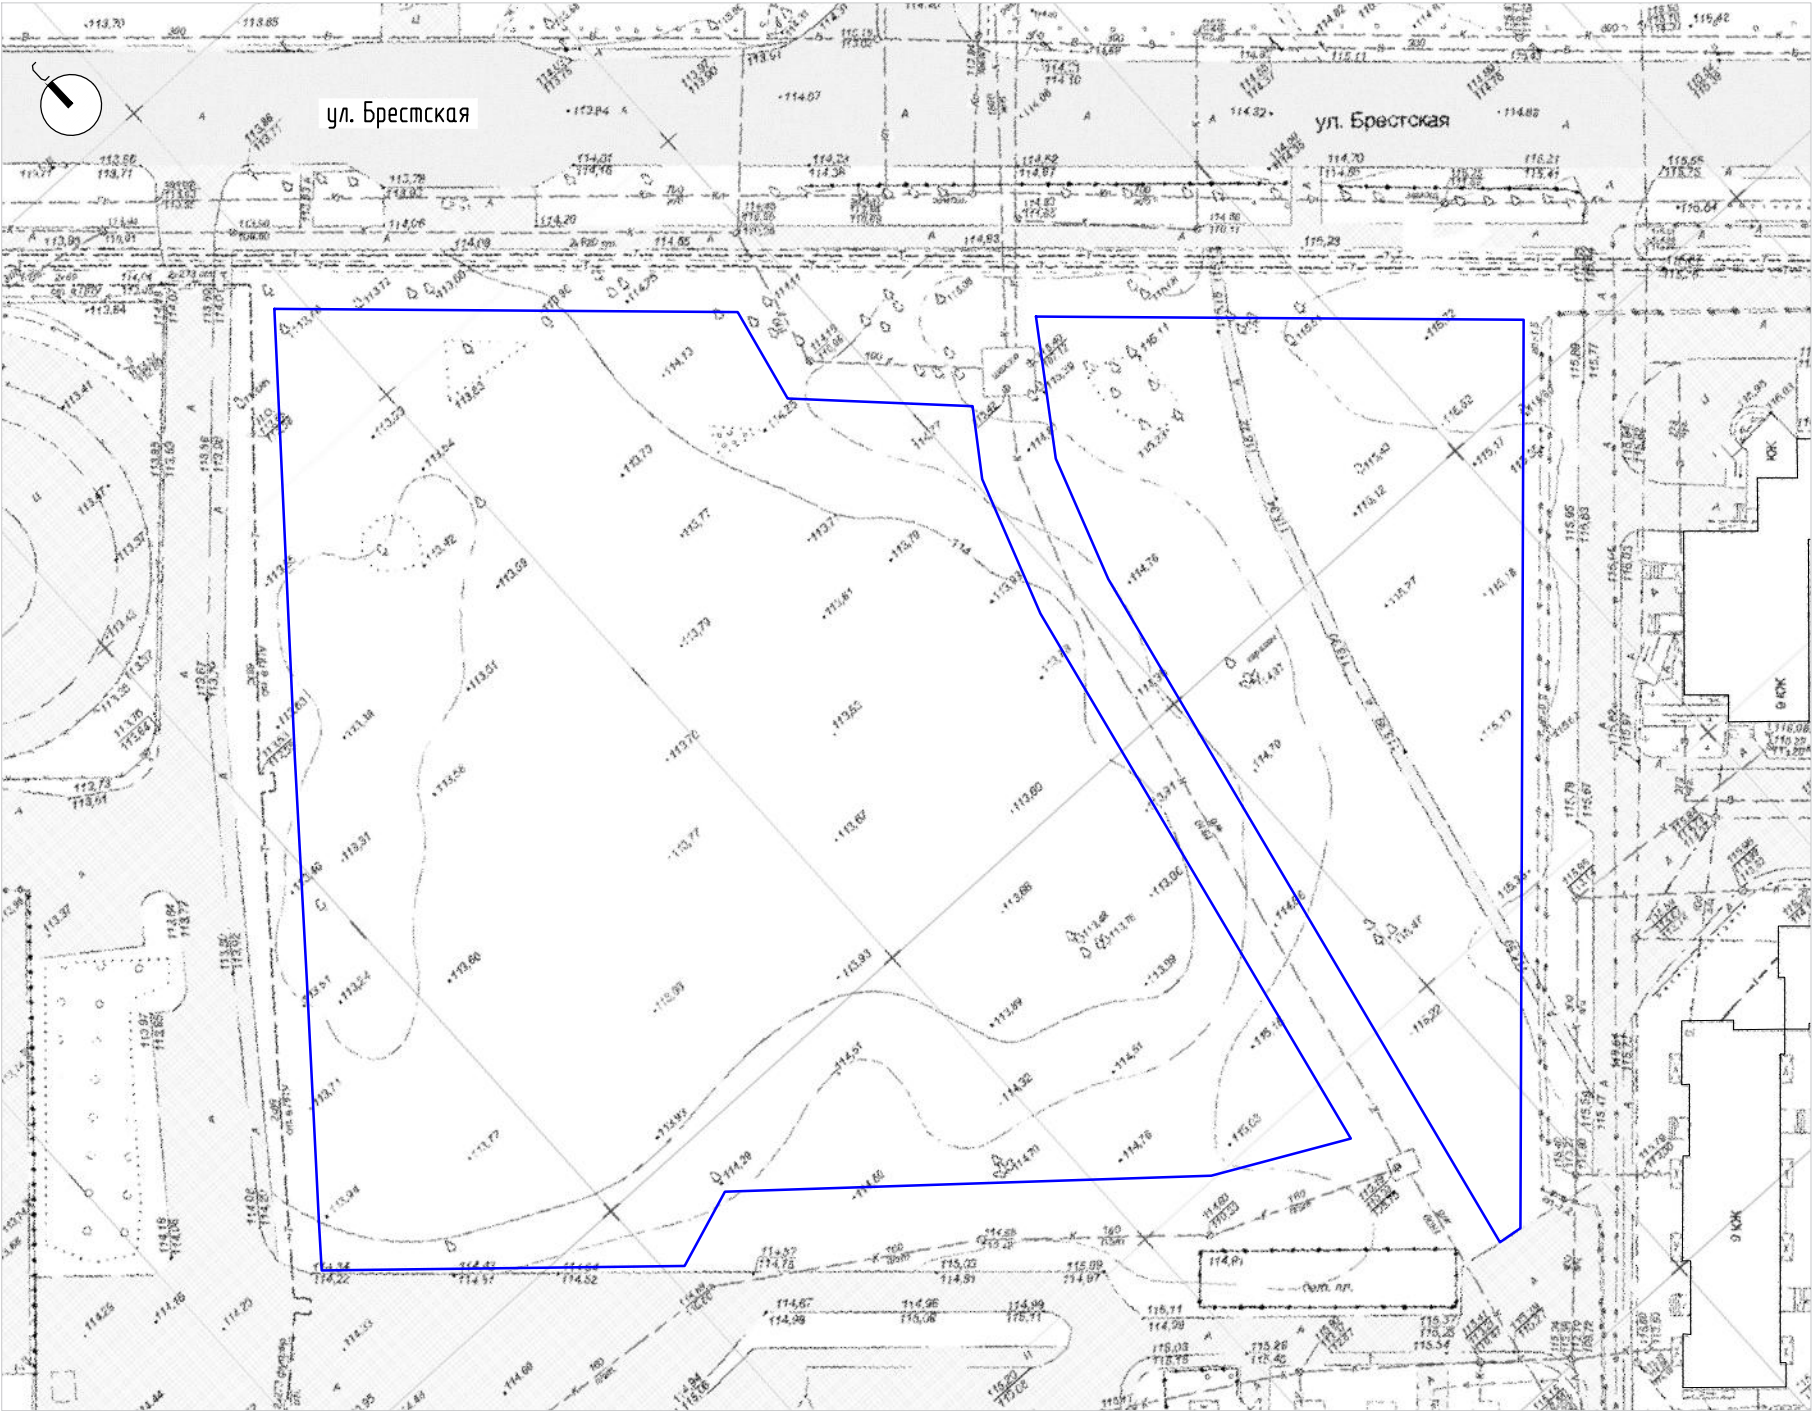

УСЛОВНЫЕ ОБОЗНАЧЕНИЯ

— границы существующего земельного участка с кадастровым номером 56:44:0114002:4673

- 1. Существующие зоны с особыми условиями использования территории отсутствуют.
- 2. Существующие объекты капитального строительства отсутствуют.
- 3. Особо охраняемые природные территории отсутствуют.
- 4. Существующие территории объектов культурного наследия отсутствуют.
- 5. Лесничества, участки лесничеств, лесные кварталы, лесотаксационные выделы или части лесотаксационных выделов отсутствуют.

						276-2024-ПМТ.ГЧ-2		
						Проект планировки и проект межевания незастроенной территории площадью 1,7 га в границах земельного участка с кадастровым номером 56:44:0114002:4673 по улице Брестской города Оренбурга Оренбургской области		
Изм.	Кол.	Лист	№ Док.	Подпись	Дата	Проект межевания территории (обоснование)	Стадия	Лист
Разработал		Аликберова			07.06.25		П	1
ГАП		Анацкая			07.06.25	Схема границ существующих земельных участков, границ зон с особыми условиями использования территорий, местоположения существующих объектов капитального строительства, границ особо охраняемых природных территорий, границ территорий объектов культурного наследия и границ лесничеств, участков лесничеств, лесных кварталов, лесотаксационных выделов или частей лесотаксационных выделов. М 1:1000		
Проверил		Деялими			07.06.25			
Н.контроль		Нигматуллин			07.06.25			