



Администрация города Оренбурга

ПОСТАНОВЛЕНИЕ

08.06.2026

№ 1264-п

Об утверждении схемы границ прилегающей территории
к земельному участку с кадастровым номером 56:44:0407009:67

В соответствии с пунктом 37 статьи 1 Градостроительного кодекса Российской Федерации, со статьей 58 Федерального закона от 20.03.2025 № 33-ФЗ «Об общих принципах организации местного самоуправления в единой системе публичной власти», статьей 18.2 Закона Оренбургской области от 16.03.2007 № 1037/233-IV-ОЗ «О градостроительной деятельности на территории Оренбургской области», с приказом министерства строительства, жилищно-коммунального, дорожного хозяйства и транспорта Оренбургской области от 27.03.2020 № 65-пр «Об утверждении примерной формы схемы границ прилегающей территории», со статьей 35 Устава муниципального образования «город Оренбург», принятого решением Оренбургского городского Совета от 28.04.2015 № 1015, с пунктом 2.3 Правил благоустройства территории муниципального образования «город Оренбург», утвержденных решением Оренбургского городского Совета от 24.10.2017 № 416, заявлением директора муниципального общеобразовательного автономного учреждения «Средняя общеобразовательная школа № 49» Милова В.В. от 03.06.2025 № 174:

1. Утвердить схему границ прилегающей территории к земельному участку с кадастровым номером 56:44:0407009:67, местоположение установлено относительно ориентира, расположенного в границах участка, ориентир школа, почтовый адрес ориентира: Оренбургская область, г. Оренбург, пер. Флотский, д. 17, согласно приложению.

2. Настоящее постановление подлежит опубликованию в газете «Вечерний Оренбург», размещению на официальном Интернет-портале города Оренбурга и в федеральной государственной информационной системе «Единый портал государственных и муниципальных услуг (функций)».

3. Поручить организацию исполнения настоящего постановления заместителю Главы города Оренбурга по градостроительству, земельным вопросам и дорожному хозяйству.

Первый заместитель
Главы города Оренбурга

Р.Г. Магомедов


Приложение
к постановлению
Администрации города Оренбурга
от 08.06.2026 № 1264-п

Схема границ прилегающей территории


1. Местоположение прилегающей территории (адресные ориентиры): на северо-восток и юго-запад от земельного участка с кадастровым номером 56:44:0407009:67.
2. Кадастровый номер объекта, по отношению к которому устанавливается прилегающая территория: 56:44:0407009:67.
3. Сведения о собственнике и (или) ином законном владельце здания, строения, сооружения, земельного участка, а также уполномоченном лице: муниципальное общеобразовательное автономное учреждение «Средняя общеобразовательная школа № 49».
4. Площадь прилегающей территории: 752 кв.м.
5. Вид разрешенного использования земельного участка, по отношению к которому устанавливается прилегающая территория: для размещения объектов образования, школа.
6. Наличие объектов (в том числе благоустройства), расположенных на прилегающей территории, с их описанием: водопроводная сеть № 51, ул. Карагандинская, ул. Совхозная, ул. Лесозащитная, ул. Восточная, с кадастровым номером 56:44:0000000:37202.
7. Площадь озелененной территории (при ее наличии кв.м), состав озеленения (при наличии – деревья в шт. –, газон, цветники в кв.м –).

Обозначение характерных точек границ	Координаты, м	
	X	Y
1	2	3
1	430848,49	2307794,45
2	430847,36	2307805,07
3	430798,42	2307877,75
4	430797,63	2307878,03
5	430793,62	2307875,93
6	430717,54	2307820,02
7	430718,55	2307808,94
8	430720,99	2307805,01
9	430725,26	2307807,61
10	430729,18	2307801,37
11	430725,00	2307798,57
12	430747,38	2307762,63
13	430756,94	2307756,73
14	430729,18	2307801,37
15	430725,26	2307807,61
16	430717,54	2307820,02

Обозначение характерных точек границ	Координаты, м	
	X	Y
17	430793,62	2307875,93

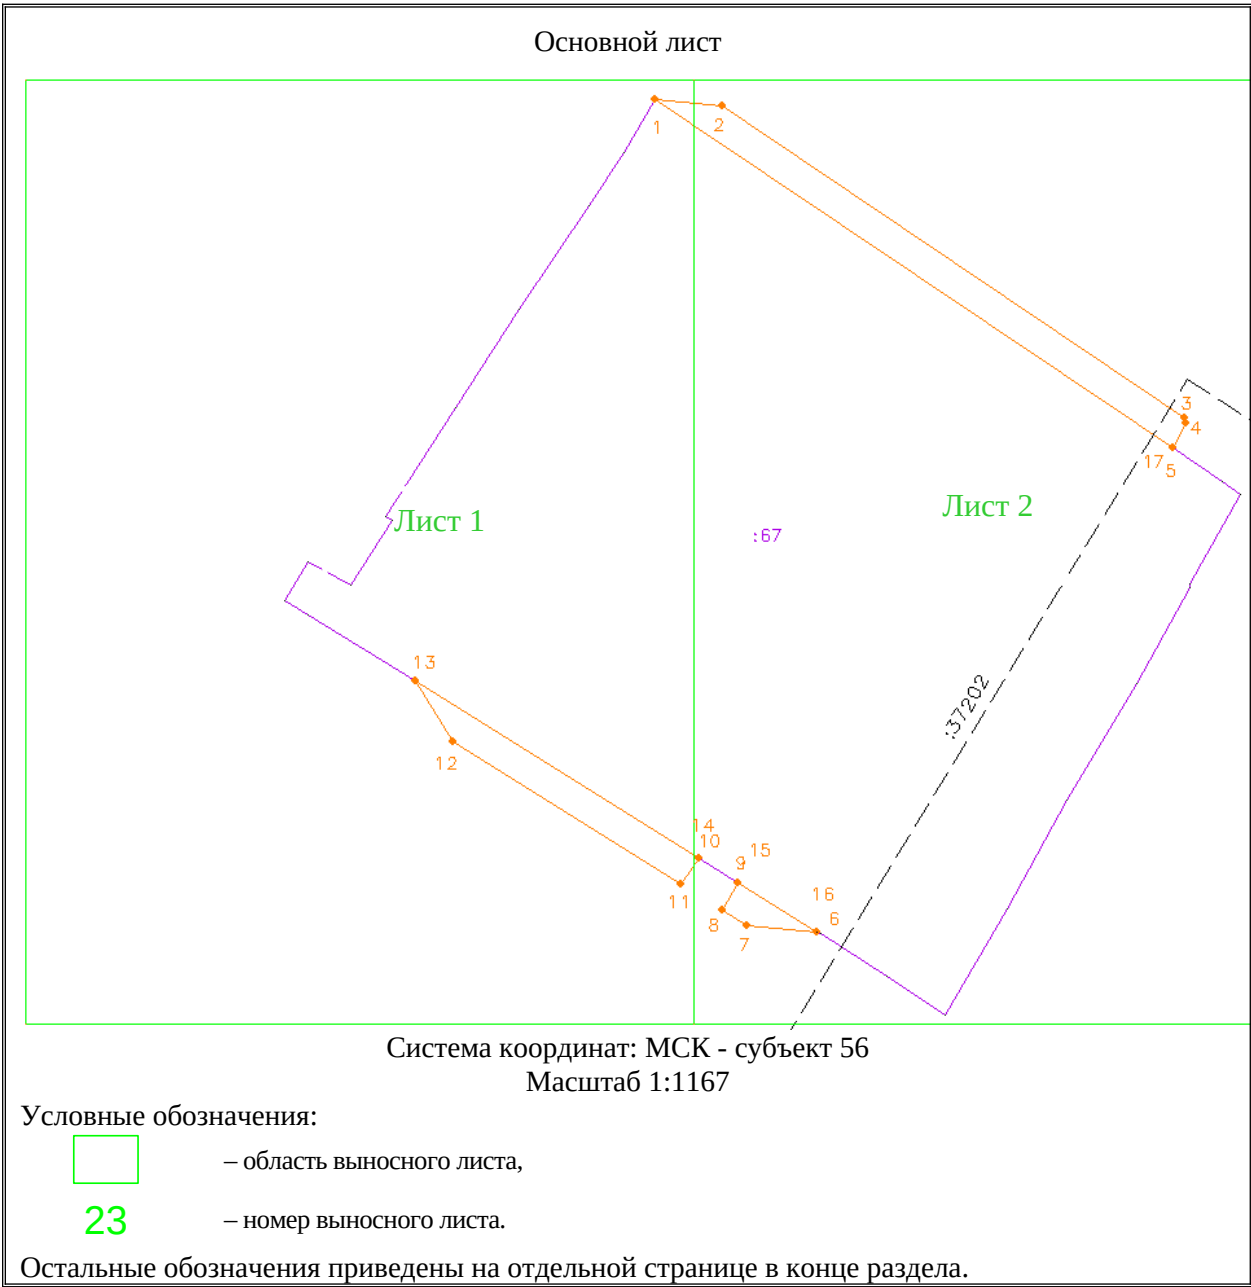


Выносной лист №1

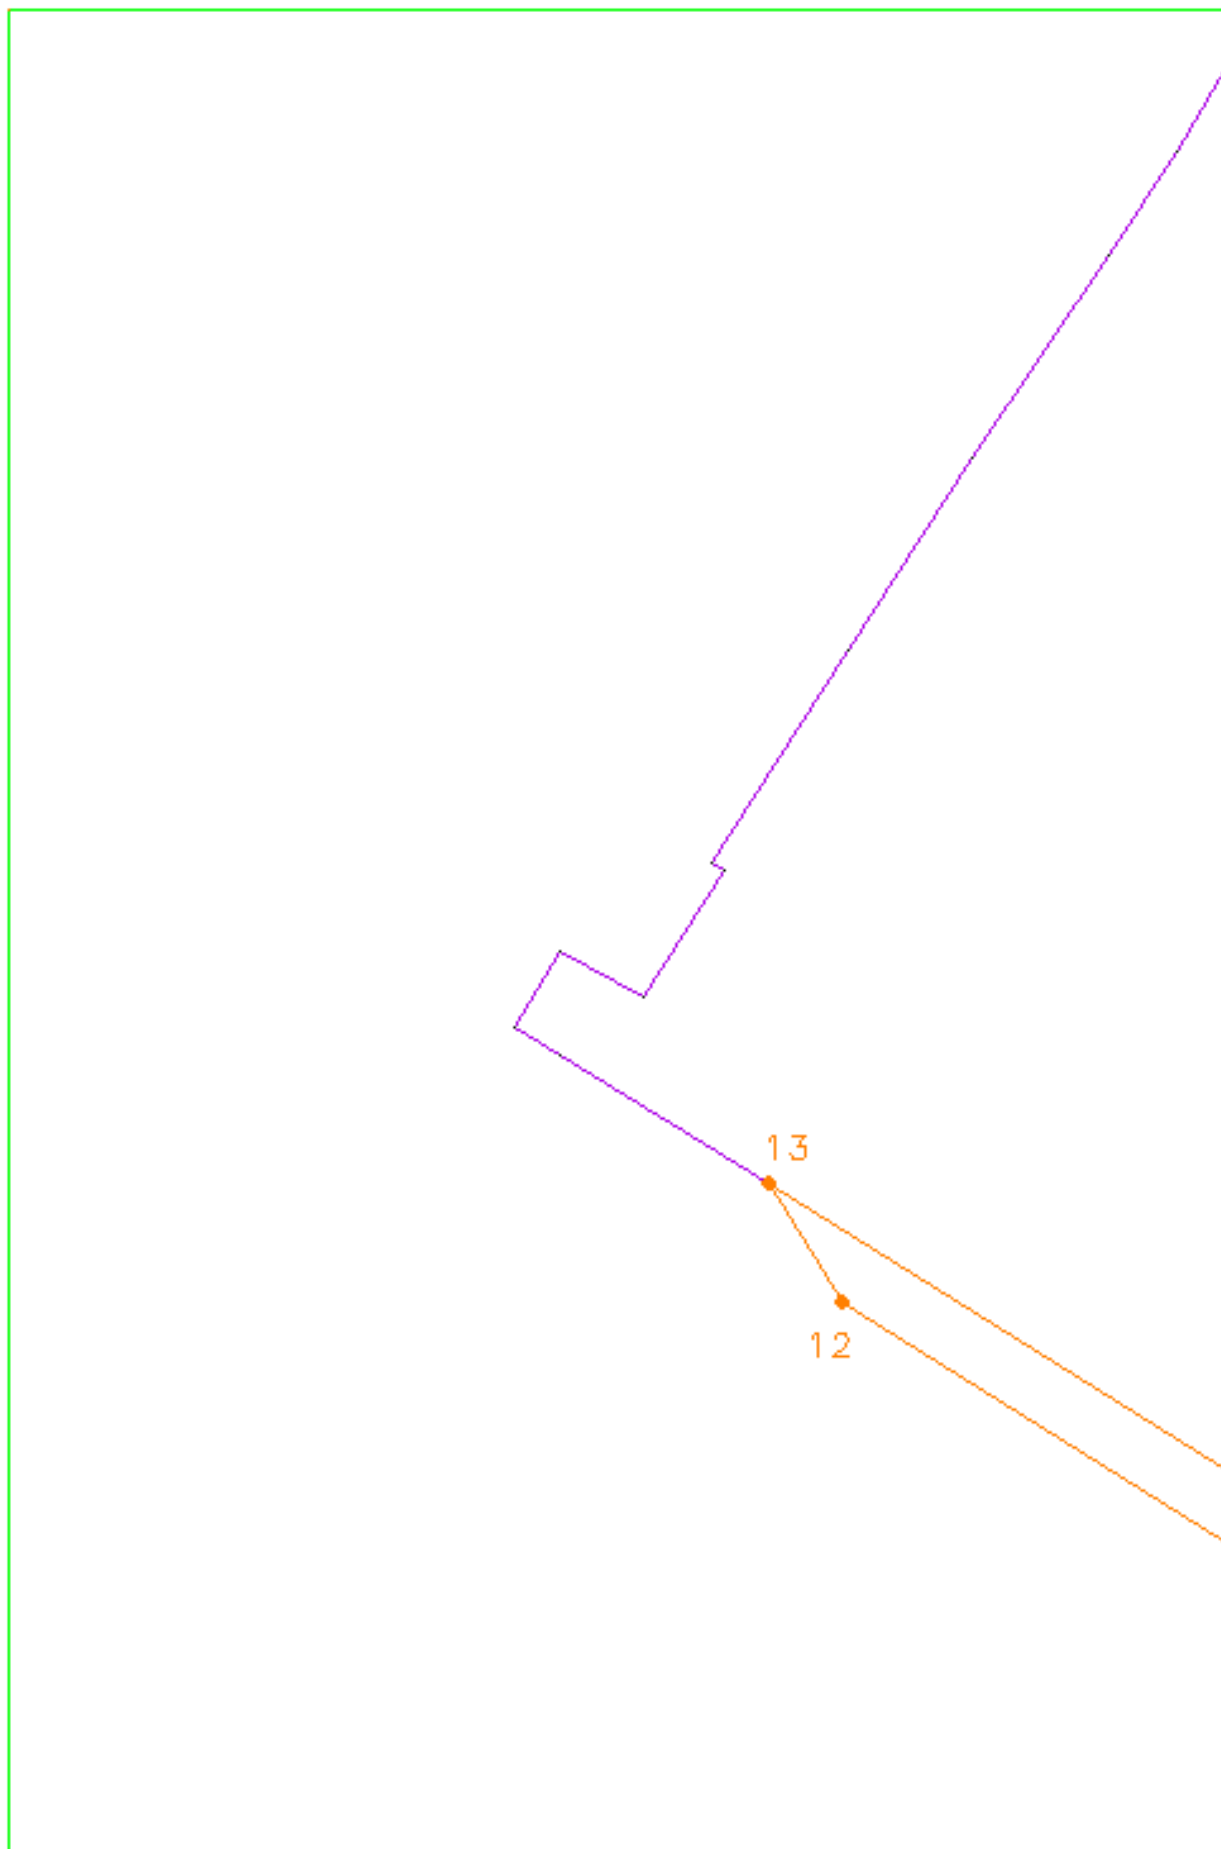

Условные обозначения приведены на отдельной странице в конце раздела. Выносной лист №2

Выносной лист №2

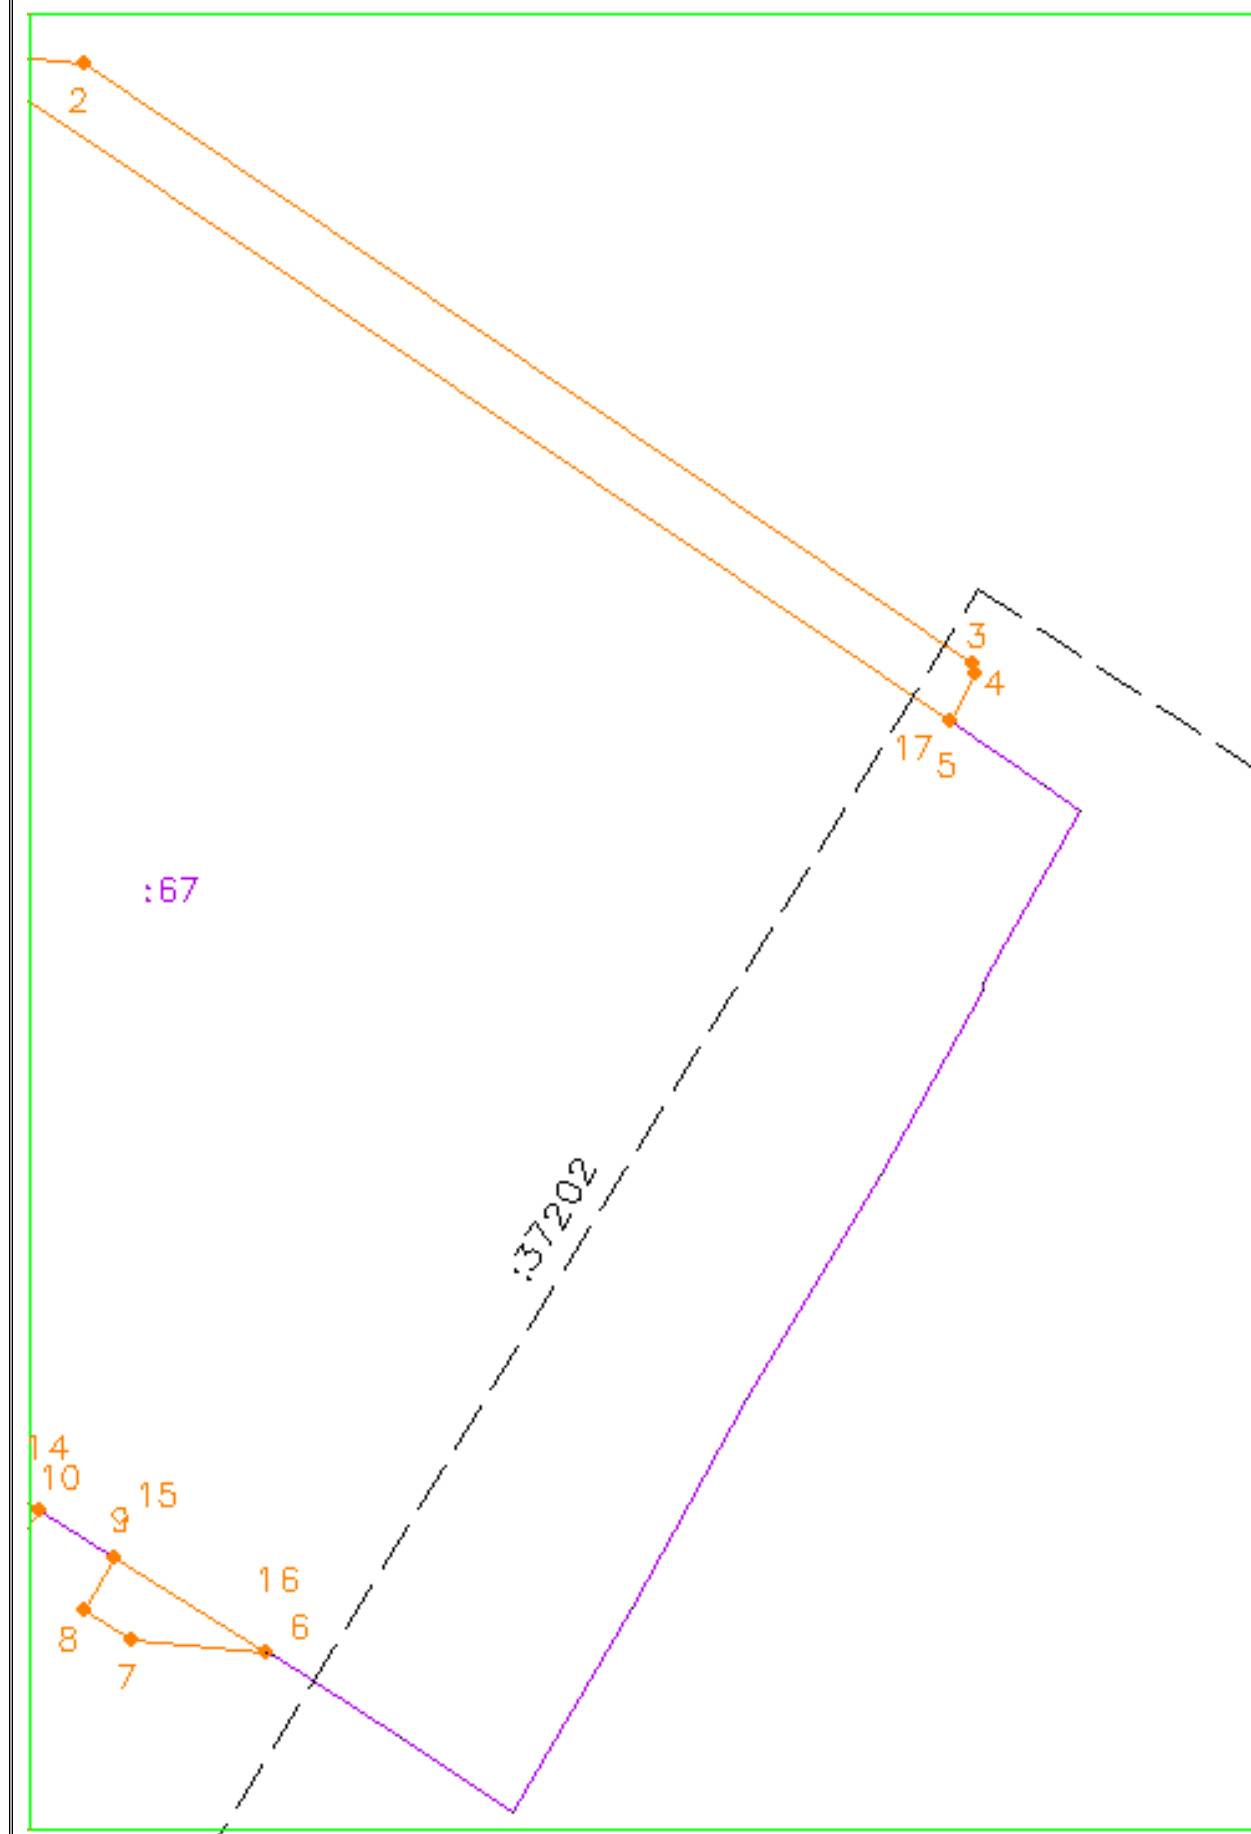

Система координат: МСК - субъект 56

Масштаб 1:500

Условные обозначения приведены на отдельной странице в конце раздела.

Выносной лист №2

Условные обозначения:

	– граница прилегающей территории;
	– поворотная точка границ прилегающей территории;
	– кадастровый номер земельного участка (объекта недвижимости), по отношению к которому устанавливается прилегающая территория;
	– граница земельного участка, по отношению к которому устанавливается прилегающая территория;
	– кадастровый квартал;
	– граница кадастрового квартала;
	– границы объектов, расположенных на прилегающей территории.

