



Глава города Оренбурга

ПОСТАНОВЛЕНИЕ

28.10.2022

№ 74-п

О проведении публичных слушаний по рассмотрению схемы расположения земельного участка на кадастровом плане территории, находящегося по адресу: город Оренбург, ул. Туркестанская, 39/1

В соответствии с пунктом 2.1 статьи 11.10 Земельного кодекса Российской Федерации, пунктом 15 части 2 статьи 33 Устава муниципального образования «город Оренбург», принятого решением Оренбургского городского Совета от 28.04.2015 № 1015, подпунктом 1.2.8 пункта 1.2, подпунктом 4.5.4 пункта 4.5 Порядка организации и проведения публичных слушаний, общественных обсуждений на территории муниципального образования «город Оренбург», утвержденного решением Оренбургского городского Совета от 17.09.2018 № 572:

1. Провести публичные слушания с 02.11.2022 по 30.11.2022 по адресу: г. Оренбург, ул. Цвиллинга, д. 14 по рассмотрению схемы расположения земельного участка на кадастровом плане территории, находящегося по адресу: город Оренбург, ул. Туркестанская, 39/1.

2. Предложить всем заинтересованным лицам принять участие в публичных слушаниях в порядке и в сроки, указанные в оповещении о начале публичных слушаний согласно приложению.

3. Настоящее постановление подлежит опубликованию в газете «Вечерний Оренбург», размещению на официальном Интернет-портале города Оренбурга и в федеральной государственной информационной системе «Единый портал государственных и муниципальных услуг (функций)» (далее – Единый портал).

4. Поручить организацию проведения публичных слушаний департаменту градостроительства и земельных отношений администрации города Оренбурга.

Глава города Оренбурга

С.А. Салмин



Приложение
к постановлению
Главы города Оренбурга
от 28.10.2022 № 74-п

ОПОВЕЩЕНИЕ
о начале публичных слушаний

28.10.2022

№ 74-п

В целях соблюдения права человека на благоприятные условия жизнедеятельности, прав и законных интересов правообладателей земельных участков и объектов капитального строительства, в соответствии с Порядком организации и проведения публичных слушаний, общественных обсуждений на территории муниципального образования «город Оренбург», постановлением Главы города Оренбурга от 28.10.2022 № 74-п объявляется о начале публичных слушаний по рассмотрению схемы расположения земельного участка на кадастровом плане территории, находящегося по адресу: город Оренбург, ул. Туркестанская, 39/1 (далее – проект).

Перечень информационных материалов к проекту:
отсутствуют.

Организатор публичных слушаний:
департамент градостроительства и земельных отношений
администрации города Оренбурга (460000, г. Оренбург, ул. Советская, д. 47).

Представители организатора публичных слушаний:
Селезнева Татьяна Анатольевна, заместитель начальника
МКУ «Городской центр градостроительства», тел. 8(3532) 98-76-14,
seleznevataan@admin.orenburg.ru;

Дерябина Светлана Витальевна, начальник отдела мониторинга земель
МКУ «Городской центр градостроительства», тел. 8(3532) 98-72-45,
deryabinasvvi@admin.orenburg.ru;

Волненко Евгения Максимовна, главный специалист юридического
отдела МКУ «Городской центр градостроительства», тел. 8(3532) 98-73-60,
volnenkoevma@admin.orenburg.ru.

Срок проведения публичных слушаний:
со 2 ноября 2022 года по 30 ноября 2022 года.

Размещение проекта:
официальный Интернет-портал города Оренбурга:
http://www.orenburg.ru/activities/uslugi/uslugi_v_sfere_gradostroitelstva/publichnye_slushaniya/proekty_vynosimye_na_publichnye_slushaniya/;

Единый портал: <https://pos.gosuslugi.ru/backoffice/>;
информационный стенд: г. Оренбург, ул. Цвиллинга, д. 14, 1 этаж.

Экспозиция проекта:

дата и место открытия экспозиции: 9 ноября 2022 года, г. Оренбург, ул. Цвиллинга, д. 14, 1 этаж.

Срок проведения экспозиции:

с 9 ноября 2022 года по 23 ноября 2022 года.

Время посещения экспозиции: понедельник – четверг: с 09:00 до 18:00, пятница: с 09:00 до 17:00. Перерыв с 13:00 до 13:48, за исключением праздничных дней.

Консультирование посетителей экспозиции проекта:

дата (время): с 9 ноября 2022 года по 23 ноября 2022 года с 09:00 до 12:30 (вторник, четверг), с 14:30 до 17:00 (среда), за исключением праздничных дней.

Место проведения: г. Оренбург, ул. Цвиллинга, д. 14, 2 этаж, каб. 22, 24.

Разработчик проекта:

Волненко Евгения Максимовна, главный специалист юридического отдела МКУ «Городской центр градостроительства», тел. 8(3532) 98-76-53, volnenkoevma@admin.orenburg.ru.

Прием предложений и замечаний по проекту:

с 9 ноября 2022 года по 23 ноября 2022 года.

Предложения и замечания участниками публичных слушаний вносятся в свободной форме с обязательным указанием для физических лиц:

фамилии, имени, отчества (при наличии), даты рождения, адреса места жительства (регистрации);

для юридических лиц:

наименования, основного государственного регистрационного номера, места нахождения и адреса с приложением документов, подтверждающих такие сведения;

в электронной форме:

seleznevataan@admin.orenburg.ru;

deryabinasvvi@admin.orenburg.ru;

DGZO@admin.orenburg.ru;

в письменной форме по адресу: г. Оренбург, ул. Цвиллинга, д. 14 (с пометкой «В департамент градостроительства и земельных отношений»);

в устной или письменной форме в ходе собрания участников публичных слушаний;

посредством записи в журнале учета посетителей экспозиции проекта, подлежащего рассмотрению на публичных слушаниях.

Внесенные предложения и замечания не рассматриваются в случае выявления факта представления участником публичных слушаний недостоверных сведений.

Дата, время, место проведения собрания участников публичных слушаний:

24 ноября 2022 года в 11:00; г. Оренбург, ул. Цвиллинга, д. 14, в зале заседаний Градостроительного Совета.

Утверждена

(наименование документа об утверждении, включая наименования

органов государственной власти или органов местного

самоуправления, принявших решение об утверждении схемы


или подписавших соглашение о перераспределении земельных участков)

от

№

**Схема расположения земельного участка
на кадастровом плане территории**

Площадь земельного участка 832 м ²		
Обозначение характерных точек границ	Координаты, м	
	X	Y
1	2	3
1	428517,92	2306363,72
2	428542,65	2306407,40
3	428527,71	2306415,15
4	428503,55	2306371,88
1	428517,92	2306363,72

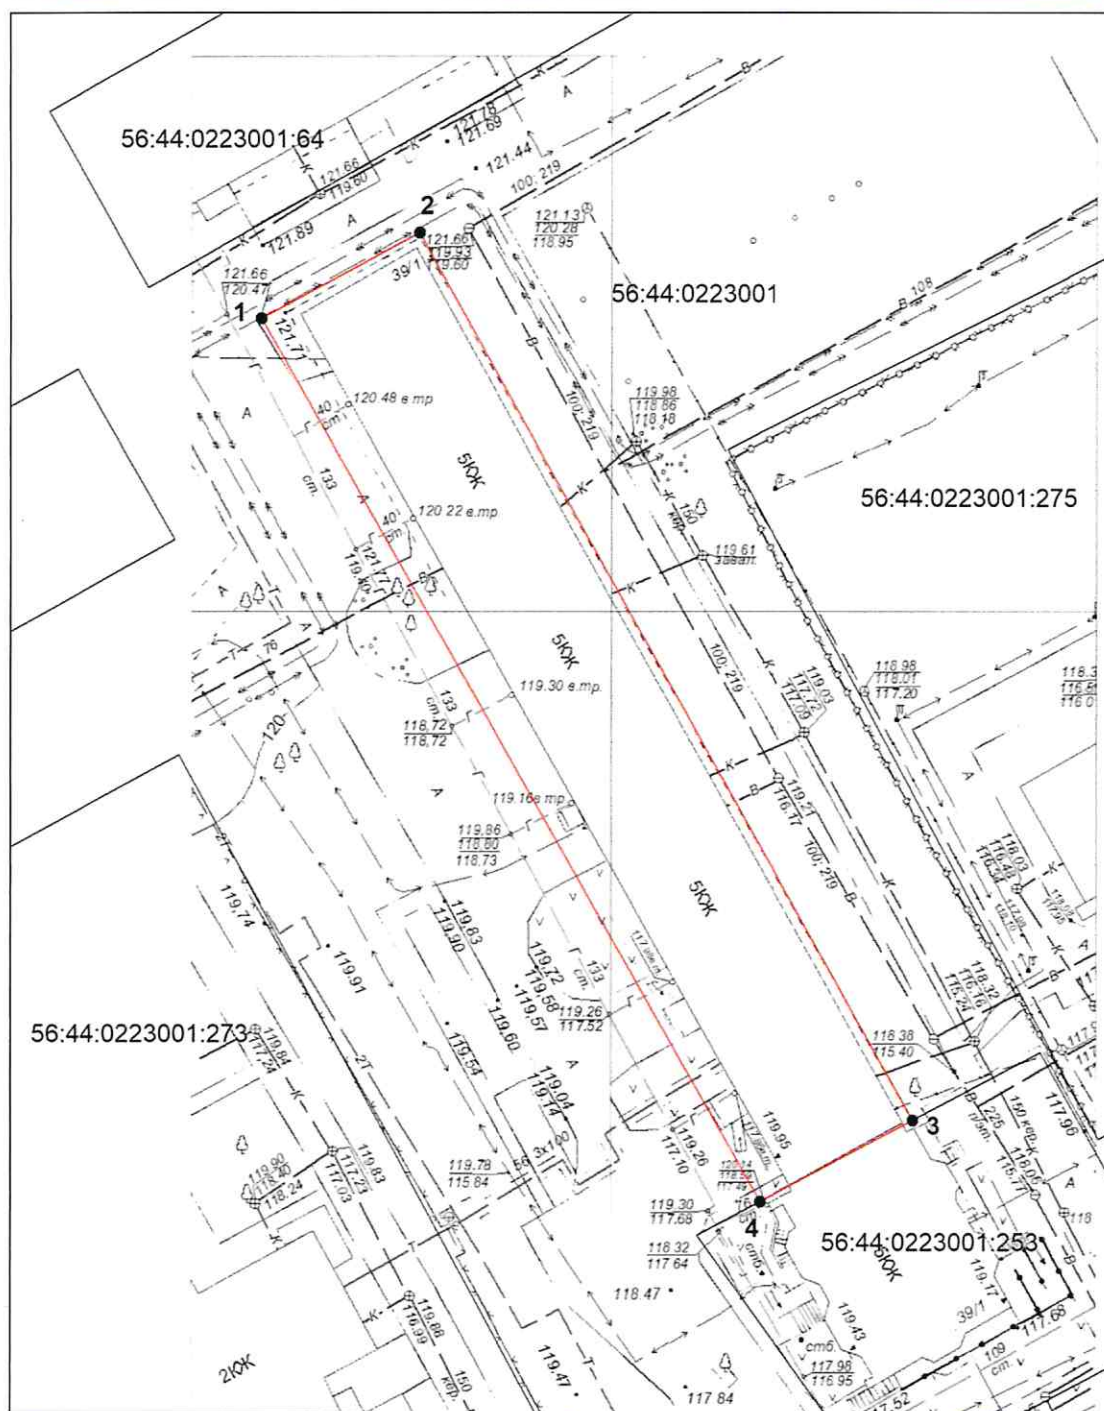

Система координат: —
Масштаб 1:700

Условные обозначения:

- граница образуемого земельного участка,
- граница учтенного земельного участка,
- граница кадастрового квартала,
- — характерная точка границы земельного участка.

Исполнитель:



Е.А.Решетова

« » 2022г.