



Администрация города Оренбурга

ПОСТАНОВЛЕНИЕ

28.02.2022

№ 346-п

Об установлении публичного сервитута в целях обеспечения прохода или проезда на часть земельного участка с кадастровым номером 56:44:0202001:6209

В соответствии со статьями 11, 23 Земельного кодекса Российской Федерации, с пунктом 21 части 4 статьи 35 Устава муниципального образования «город Оренбург», принятого решением Оренбургского городского Совета от 28.04.2015 № 1015:

1. Установить публичный сервитут сроком действия на 49 лет для обеспечения прохода или проезда на часть земельного участка с кадастровым номером 56:44:0202001:6209, местоположение: Российская Федерация, Оренбургская область, город Оренбург, улица Салмышская, земельный участок расположен в северной части кадастрового квартала 56:44:0202001.

2. Утвердить границы публичного сервитута в соответствии со схемами границ на земельном участке с кадастровым номером 56:44:0202001:6209 согласно приложениям № 1, № 2.

3. Департаменту градостроительства и земельных отношений администрации города Оренбурга в течении пяти рабочих дней со дня принятия решения об установлении публичного сервитута:

направить копию решения об установлении публичного сервитута в Управление Федеральной службы государственной регистрации, кадастра и картографии по Оренбургской области;

разместить:

решение об установлении публичного сервитута на Официальном сайте Администрации города Оренбурга и в газете «Вечерний Оренбург»;

копию решения об установлении публичного сервитута в общедоступных местах либо на досках объявлений многоквартирного дома, расположенного на земельном участке с кадастровым номером 56:44:0202001:6209, или в пределах указанного земельного участка.

Первый заместитель
Главы города Оренбурга




С.А. Салмин

Приложение № 2
к постановлению
Администрации города Оренбурга
от 28.02.2022 № 346-П

Схема границ публичного сервитута на земельном участке с кадастровым № 56:44:0202001:6209

Западная часть квартала 56:44:0202001
Площадь земельного участка 1304 кв.м.

Обозначение характерных точек границ	Координаты, м	
	X	Y
1	2	3
1	434398.66	2309547.58
2	434400.81	2309550.57
3	434373.44	2309569.19
4	434409.92	2309623.72
5	434399.23	2309630.87
6	434375.97	2309598.08
7	434385.32	2309591.44
8	434380.51	2309584.32
9	434377.38	2309586.43
10	434358.99	2309559.85
11	434391.63	2309537.27

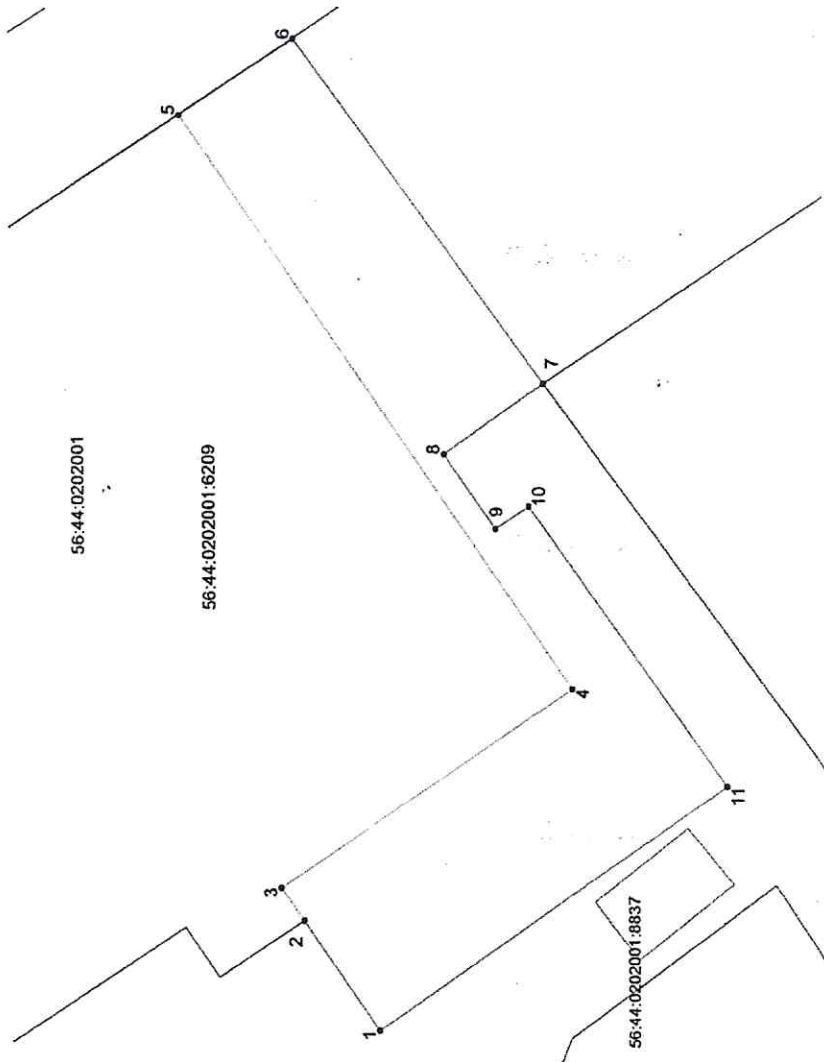

Масштаб 1:500

Верховых Н.С.




Кадастровый инженер

Приложение № 1
к постановлению
Администрации города Оренбурга
от 28.02.2022 № 346-А

Схема границ публичного сервитута на земельном участке с кадастровым № 56:44:0202001:6209

Западная часть квартала 56:44:0202001
Площадь земельного участка 53 кв.м.

Обозначение характерных точек границ	Координаты, м		
	X	Y	
1	2	3	
1	434406.56	2309542.30	
2	434409.69	2309546.98	
3	434401.93	2309552.20	
4	434400.81	2309550.57	
5	434398.66	2309547.58	

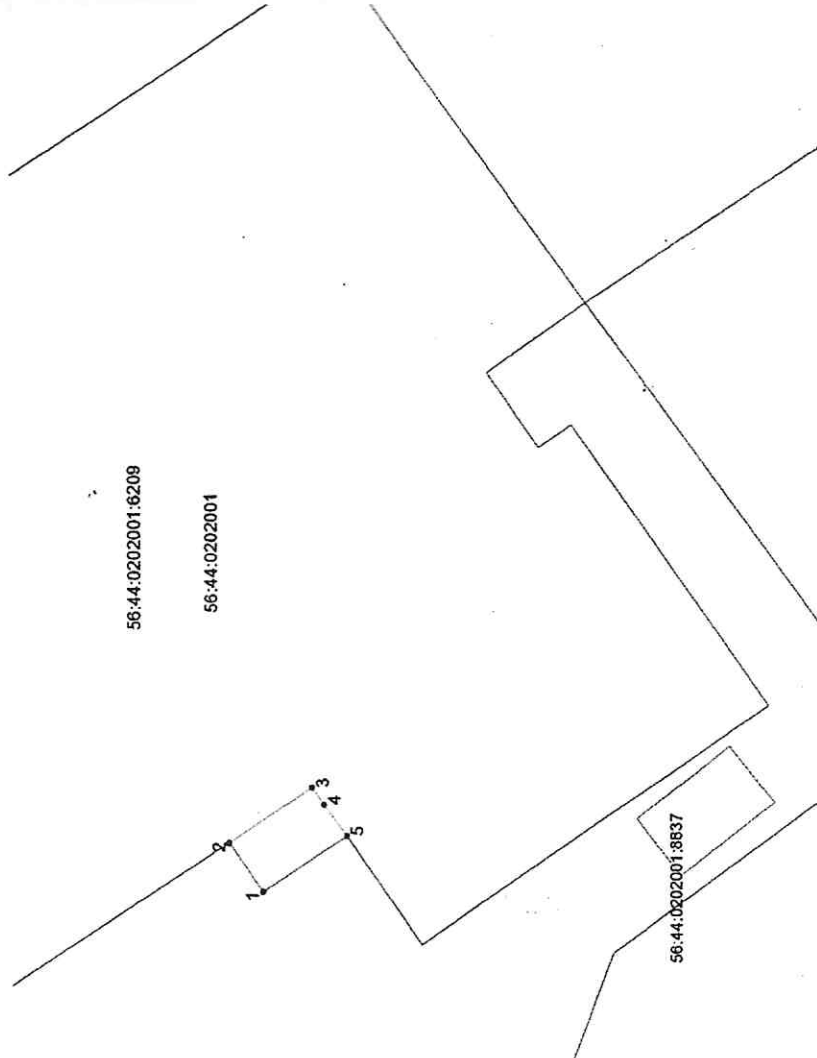

56:44:0202001:6209

56:44:0202001

56:44:0202001:8837

Масштаб 1:500

Верховых Н.С.



Кадастровый инженер