

Утверждена

(реквизиты правового акта органа местного самоуправления об утверждении

схемы размещения гаражей, являющихся некапитальными сооружениями, либо

стоянок других средств передвижения инвалидов вблизи их места жительства)

от _____ № _____

Схема

размещения гаражей, являющихся некапитальными сооружениями, стоянок технических средств или других средств передвижения инвалидов вблизи их места жительства.


г. Оренбург

(наименование муниципального образования Оренбургской области)

№ п/п	Условный номер объекта	Адрес (местоположение) объекта	Кадастровый номер земельного участка	Вид объекта	Площадь места размещения объекта (кв. метров)
1	2	3	4	5	6
	7С	ул. Конституции СССР 5/2	-	стоянка	13

Графическое изображение места (мест) размещения объекта (объектов)

Лист № 1

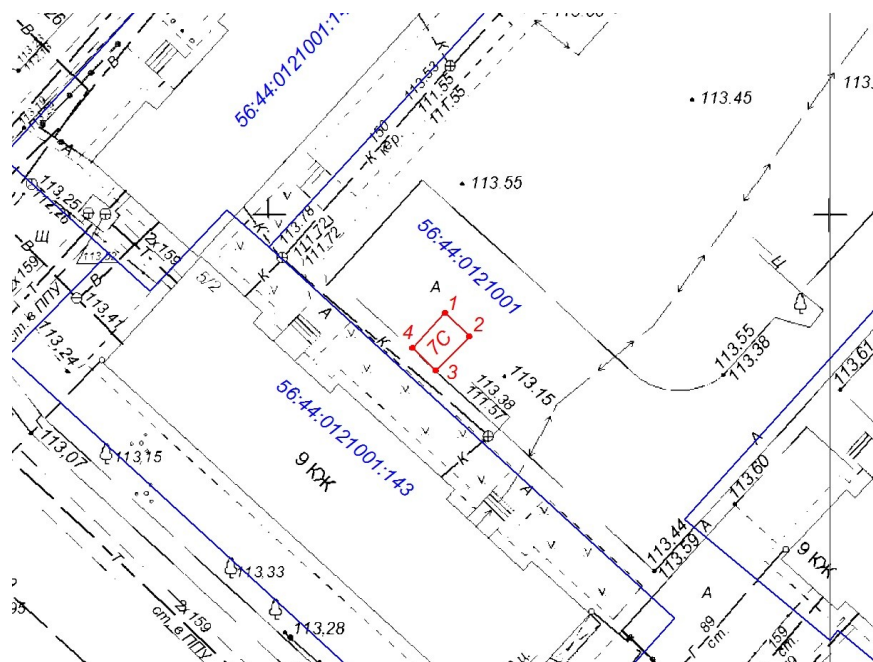

Масштаб: 1:500

Условные Обозначения:

- граница участка стоянки;
- кадастровая граница земельного участка;
- — характерная точка границы

(Условный номер объекта): 7С

Система координат МСК-56

Обозначение характерных точек границ	Координаты	
	х	у
1	434 791,20	2 306 815,76
2	434 789,09	2 306 817,94
3	434 786,03	2 306 814,94
4	434 788,08	2 306 812,86
1	434 791,20	2 306 815,76