


**Схема границ**  
**предполагаемых к использованию земель или частей земельных участков на кадастровом**  
**плане территории: Оренбургская область, город Оренбург, земельный участок расположен в**  
**северо-восточной части кадастрового квартала 56:44:0124001**  
**(в границах земельного участка с кадастровым номером 56:44:0124001:4097)**

Условный номер земельного участка —		
Площадь земельного участка 88 м <sup>2</sup>		
Обозначение характерных точек границ	Координаты, м	
	X	Y
1	2	3
1	433533,04	2306946,24

1	2	3
2	433532,96	2306990,30
3	433531,96	2306990,30
4	433530,96	2306990,30
5	433531,05	2306946,24
1	433533,04	2306946,24

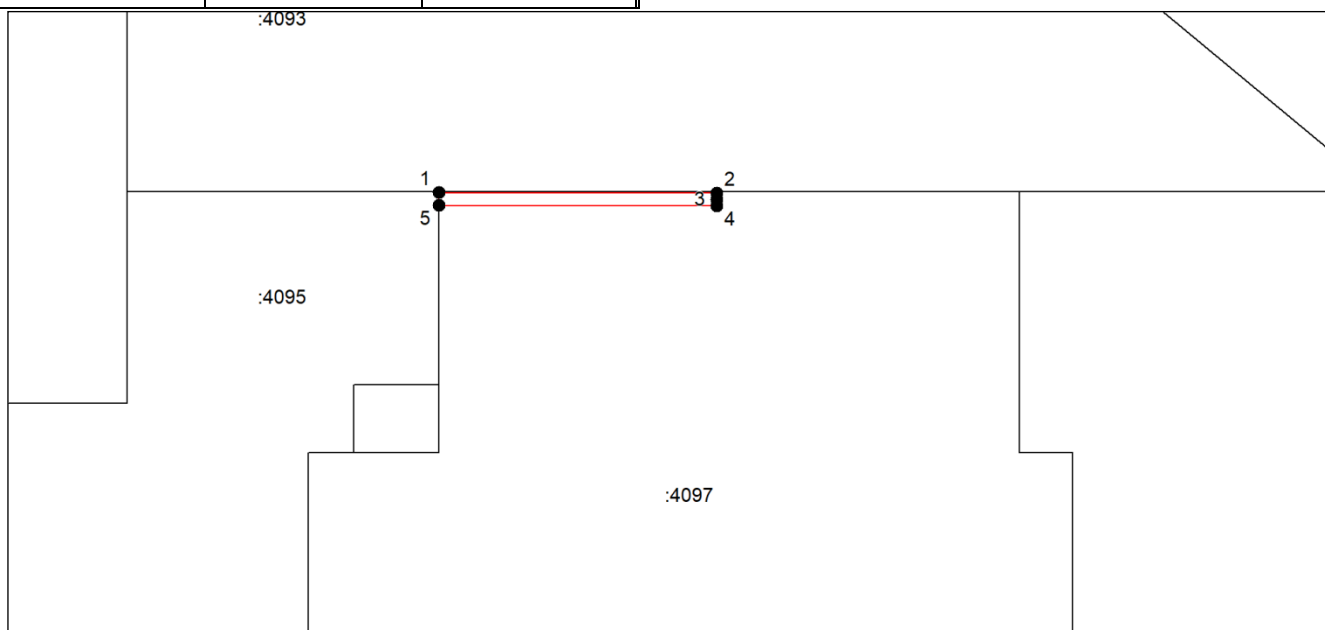

Система координат: МСК-56

Масштаб 1:1200

**Условные обозначения:**

- — граница образуемого земельного участка,
- — граница учтенного земельного участка,
- — граница кадастрового квартала,
- — характерная точка границы земельного участка.