



Глава города Оренбурга ПОСТАНОВЛЕНИЕ

12.12.2022

№ 86-п

О проведении публичных слушаний по рассмотрению схемы расположения земельного участка на кадастровом плане территории с кадастровым номером 56:44:0901001:374 площадью 1980 кв. м, находящегося по адресу: город Оренбург, п. Бердянка, ул. Южная, 5

В соответствии с пунктом 2.1 статьи 11.10 Земельного кодекса Российской Федерации, пунктом 15 части 2 статьи 33 Устава муниципального образования «город Оренбург», принятого решением Оренбургского городского Совета от 28.04.2015 № 1015, подпунктом 1.2.8 пункта 1.2, пунктом 3.1, подпунктом 4.5.4 пункта 4.5 Порядка организации и проведения публичных слушаний, общественных обсуждений на территории муниципального образования «город Оренбург», утвержденного решением Оренбургского городского Совета от 17.09.2018 № 572:

1. Провести публичные слушания с 14.12.2022 по 11.01.2023 по адресу: г. Оренбург, ул. Цвиллинга, д. 14 по рассмотрению схемы расположения земельного участка на кадастровом плане территории с кадастровым номером 56:44:0901001:374 площадью 1980 кв. м, находящегося по адресу: город Оренбург, п. Бердянка, ул. Южная, 5.

2. Предложить всем заинтересованным лицам принять участие в публичных слушаниях в порядке и в сроки, указанные в оповещении о начале публичных слушаний согласно приложению.

3. Настоящее постановление подлежит опубликованию в газете «Вечерний Оренбург», размещению на официальном Интернет-портале города Оренбурга и в федеральной государственной информационной системе «Единый портал государственных и муниципальных услуг (функций)» (далее – Единый портал).

4. Поручить организацию проведения публичных слушаний департаменту градостроительства и земельных отношений администрации города Оренбурга.

Первый заместитель
Главы города Оренбурга



А.С. Кудинов

Приложение
к постановлению
Главы города Оренбурга
От 12.12.2022 № 86-п

ОПОВЕЩЕНИЕ
о начале публичных слушаний

12.12.2022

№ 86-п

В целях соблюдения права человека на благоприятные условия жизнедеятельности, прав и законных интересов правообладателей земельных участков и объектов капитального строительства, в соответствии с Порядком организации и проведения публичных слушаний, общественных обсуждений на территории муниципального образования «город Оренбург», постановлением Главы города Оренбурга от 12.12.2022 № 86-п объявляется о начале публичных слушаний по рассмотрению схемы расположения земельного участка на кадастровом плане территории с кадастровым номером 56:44:0901001:374 площадью 1980 кв. м, находящегося по адресу: город Оренбург, п. Бердянка, ул. Южная, 5 (далее – проект).

Перечень информационных материалов к проекту:
отсутствуют.

Организатор публичных слушаний:
департамент градостроительства и земельных отношений
администрации города Оренбурга (460000, г. Оренбург, ул. Советская, д. 47).

Представители организатора публичных слушаний:
Селезнева Татьяна Анатольевна, заместитель начальника
МКУ «Городской центр градостроительства», тел. 8(3532) 98-76-14,
seleznevataan@admin.orenburg.ru;

Дерябина Светлана Витальевна, начальник отдела мониторинга земель
МКУ «Городской центр градостроительства», тел. 8(3532) 98-71-94,
deryabinasvvi@admin.orenburg.ru;

Тихонов Антон Алексеевич, главный специалист юридического отдела
МКУ «Городской центр градостроительства», тел. 8(3532) 98-70-48,
tikhonovaa@admin.orenburg.ru.

Срок проведения публичных слушаний:
с 14 декабря 2022 года по 11 января 2023 года.

Размещение проекта:
официальный Интернет-портал города Оренбурга:
<https://orenburg.ru/activity/14886/>;

Единый портал: <https://pos.gosuslugi.ru/backoffice/>;
информационный стенд: г. Оренбург, ул. Цвиллинга, д. 14, 1 этаж.

Дата размещения проекта: 21 декабря 2022 года.

Экспозиция проекта:

дата и место открытия экспозиции: 21 декабря 2022 года, г. Оренбург, ул. Цвиллинга, д. 14, 1 этаж.

Срок проведения экспозиции:

с 21 декабря 2022 года по 28 декабря 2022 года.

Время посещения экспозиции: понедельник – четверг: с 09:00 до 18:00, пятница: с 09:00 до 17:00. Перерыв с 13:00 до 13:48.

Консультирование посетителей экспозиции проекта:

дата (время): с 21 декабря 2022 года по 28 декабря 2022 года с 09:00 до 12:30 (вторник, четверг), с 14:30 до 17:00 (среда).

Место проведения: г. Оренбург, ул. Цвиллинга, д. 14, 2 этаж, каб. 22, 24; ул. Советская д. 45, 1 этаж, каб. 6.

Разработчик проекта:

Тихонов Антон Алексеевич, главный специалист юридического отдела МКУ «Городской центр градостроительства», тел. 8(3532) 98-70-48, tihonovaa@admin.orenburg.ru.

Прием предложений и замечаний по проекту:

с 21 декабря 2022 года по 28 декабря 2022 года.

Предложения и замечания участниками публичных слушаний вносятся в свободной форме с обязательным указанием для физических лиц:

фамилии, имени, отчества (при наличии), даты рождения, адреса места жительства (регистрации);

для юридических лиц:

наименования, основного государственного регистрационного номера, места нахождения и адреса с приложением документов, подтверждающих такие сведения;

посредством официального Интернет-портала города Оренбурга: <https://old.orenburg.ru/official/reception/>;

посредством Единого портала;

в электронной форме:

seleznevataan@admin.orenburg.ru;

deryabinasvvi@admin.orenburg.ru;

DGZO@admin.orenburg.ru;

в письменной форме по адресу: г. Оренбург, ул. Цвиллинга, д. 14

(с пометкой «В департамент градостроительства и земельных отношений»);
в устной или письменной форме в ходе собрания участников публичных слушаний;

посредством записи в журнале учета посетителей экспозиции проекта, подлежащего рассмотрению на публичных слушаниях.

Внесенные предложения и замечания не рассматриваются в случае выявления факта представления участником публичных слушаний недостоверных сведений.

Дата, время, место проведения собрания участников публичных слушаний:

29 декабря 2022 года в 12:00; г. Оренбург, ул. Цвиллинга, д. 14, в зале заседаний Градостроительного Совета.

МКУ "ГЦГ"

ОТДЕЛ КАДАСТРА И КРАСНЫХ ЛИНИЙ

Проверил: _____ (подпись) / _____ (дата)

Внес данные: _____ (подпись) / _____ (дата)

Площадь земельного участка: _____ м²

Утверждена

Распоряжением

ДГиЗО администрации г.Оренбурга


от _____ № _____

Схема расположения земельного участка или земельных участков

на кадастровом плане территории

Система координат: МСК-56, зона 2

Условный номер земельного участка: 56:44:0901001:374		
Кадастровый номер квартала: 56:44:0901001		
Адрес: Оренбургская обл, г. Оренбург, с. Бердянка, ул. Южная, 5		
Категория земель: Земли населённых пунктов		
Площадь земельного участка: 1980 м ²		
Обозначение характерных точек границ	Координаты , м	
1	X	Y
1	2	3
1	411510.55	2319773.71
2	411496.59	2319805.74
3	411476.46	2319797.16
4	411474.43	2319796.73
5	411452.67	2319787.44
6	411452.38	2319787.98
7	411448.73	2319786.88
8	411448.12	2319785.46
9	411444.42	2319784.02
10	411458.16	2319750.64
11	411461.26	2319751.98
12	411461.23	2319753.11
13	411466.22	2319756.20
14	411466.54	2319755.62
15	411467.73	2319756.15
16	411467.45	2319756.70
17	411475.38	2319760.00
18	411494.13	2319766.90
19	411494.30	2319766.39
I	411510.55	2319773.71

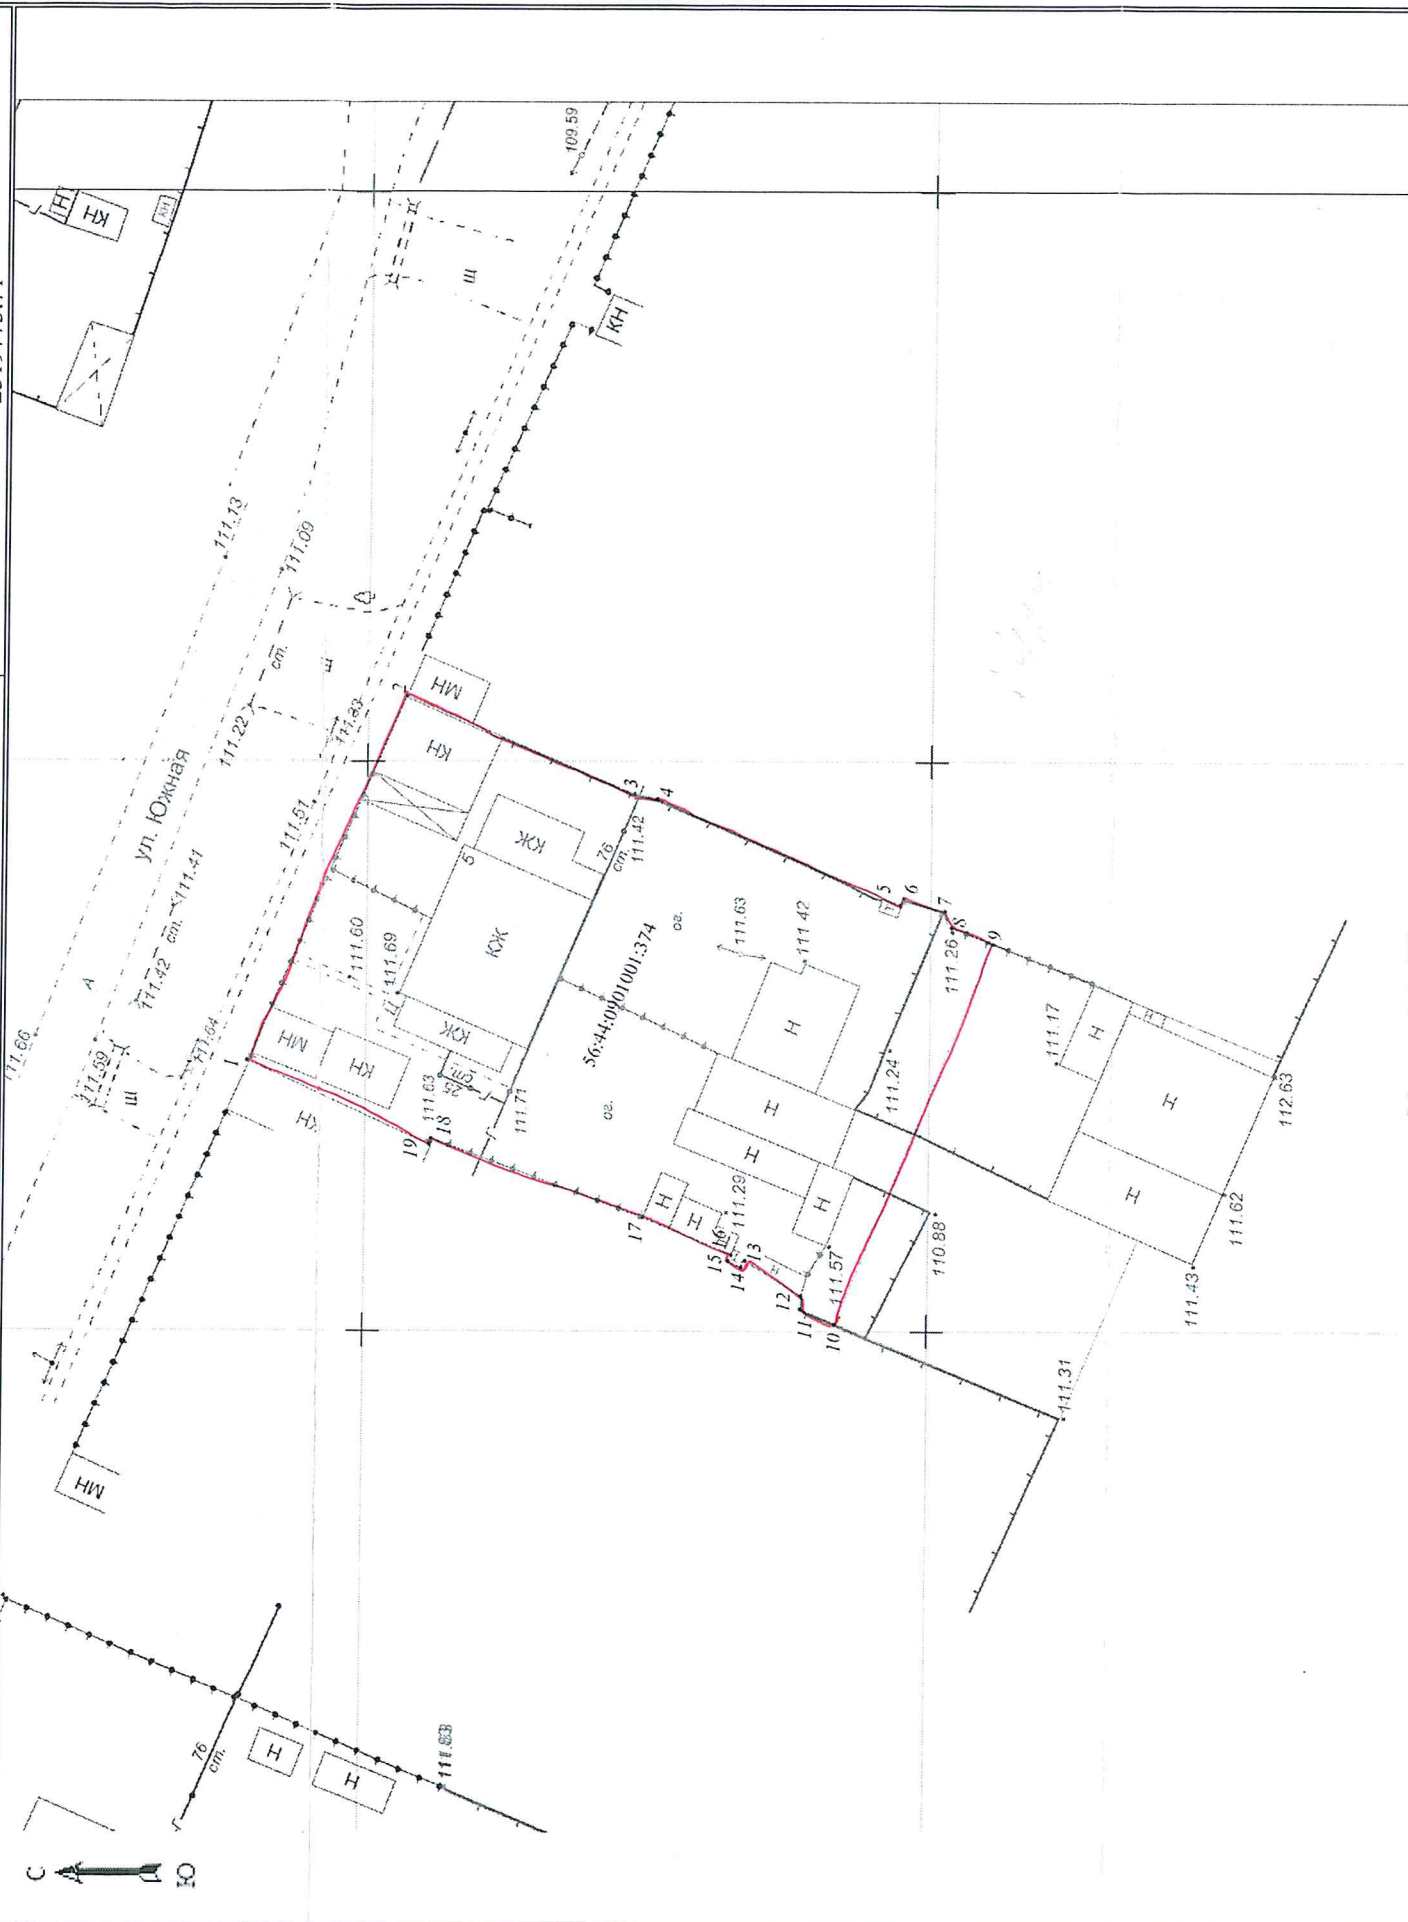

Масштаб 1: 650

Условные обозначения:

- вновь образуемая часть границы, сведения о которой достаточны для определения ее местоположения
- существующая часть границы земельных участков, имеющиеся в ЕГРН сведения о которой достаточны для определения ее местоположения
- 1 - обозначение характерной точки границы образуемого земельного участка, сведения о которой позволяют однозначно определить ее положение на местности
- 374 - обозначение кадастрового номера земельного участка
- 56:44:0901001 - кадастровый номер квартала

Администрация города Оренбурга
Управление мобилизационной и
режимно-секретной работы
РАЗМЕЩЕНО