


Раздел 4

План границ объекта

Основной лист

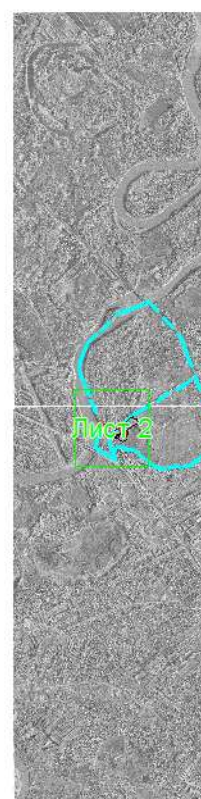

Масштаб 1: 89034

Используемые условные знаки и обозначения:



— область выносного листа,

23

— номер выносного листа.

Остальные используемые условные знаки и обозначения приведены на отдельной странице в конце раздела.

Подпись _____ *Беляева О. В.* Дата *14 июня 2022 г.*

Место для оттиска печати (при наличии) лица, составившего описание местоположения границ объекта

Выносной лист №1




Масштаб 1:5500

Используемые условные знаки и обозначения приведены на отдельной странице в конце раздела.

Подпись _____ *Беляева О. В.* Дата *14 июня 2022 г.*

Место для оттиска печати (при наличии) лица, составившего описание местоположения границ объекта

Выносной лист №2

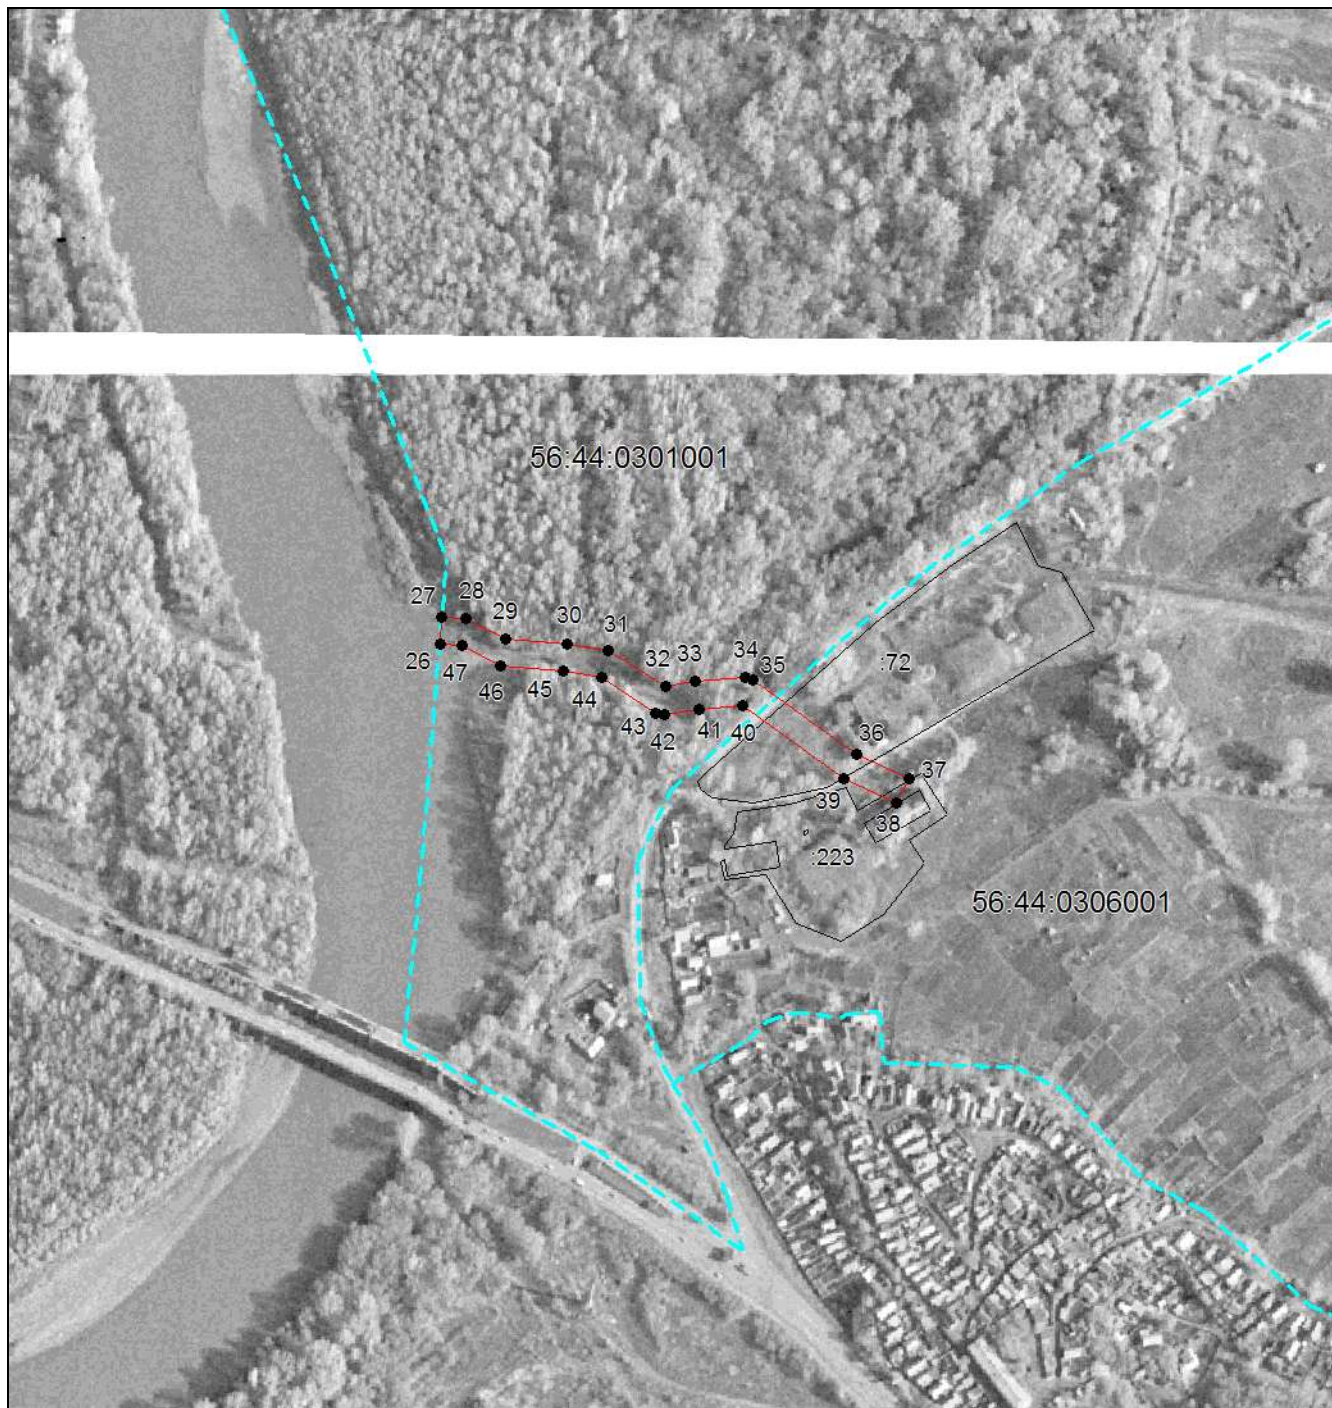






Масштаб 1:5500

Используемые условные знаки и обозначения приведены на отдельной странице в конце раздела.

Подпись _____ *Беляева О. В.* Дата *14 июня 2022 г.*

Место для оттиска печати (при наличии) лица, составившего описание местоположения границ объекта

Используемые условные знаки и обозначения:

-  – граница объекта,
-  – установленная граница муниципального образования,
-  – установленная граница населенного пункта,
-  – граница земельного участка,
-  – характерная точка объекта.