

ГРАФИЧЕСКОЕ ОПИСАНИЕ
местоположения границ населенных пунктов, территориальных
зон, особо охраняемых природных территорий, зон с особыми
условиями использования территории
Публичный сервитут для размещения линейного объекта: Газопровод по ул.Котова- ул.Волочаевская к
котельной Мясокомбината

(наименование объекта, местоположение границ которого описано (далее - объект))

Раздел 1

Сведения об объекте		
№ п/п	Характеристики объекта	Описание характеристик
1	2	3
1	Местоположение объекта	Оренбургская область, город Оренбург.
2	Площадь объекта ± величина погрешности определения площади ($P \pm \Delta P$)	2 023 м²
3	Иные характеристики объекта	Публичный сервитут устанавливается сроком на 49 лет

Раздел 2

Сведения о местоположении границ объекта					
1. Система координат МСК - субъект 56, зона 2					
2. Сведения о характерных точках границ объекта					
Обозначение характерных точек границ	Координаты, м		Метод определения координат характерной точки	Средняя квадратическая погрешность положения характерной точки (Mt), м	Описание обозначения точки на местности (при наличии)
	X	Y			
1	2	3	4	5	6
1	429 260,81	2 302 297,11	Метод спутниковых геодезических измерений (определений)	0,10	—
2	429 270,71	2 302 286,12	Метод спутниковых геодезических измерений (определений)	0,10	—
3	429 263,78	2 302 276,31	Метод спутниковых геодезических измерений (определений)	0,10	—
4	429 346,10	2 302 212,43	Метод спутниковых геодезических измерений (определений)	0,10	—
5	429 437,42	2 302 132,99	Метод спутниковых геодезических измерений (определений)	0,10	—
6	429 440,04	2 302 136,00	Метод спутниковых геодезических измерений (определений)	0,10	—
7	429 348,64	2 302 215,52	Метод спутниковых геодезических измерений (определений)	0,10	—
8	429 269,25	2 302 277,13	Метод спутниковых геодезических измерений (определений)	0,10	—
9	429 275,83	2 302 286,42	Метод спутниковых геодезических измерений (определений)	0,10	—
10	429 265,58	2 302 297,79	Метод спутниковых геодезических измерений (определений)	0,10	—
11	429 267,18	2 302 301,09	Метод спутниковых геодезических измерений (определений)	0,10	—
12	429 301,14	2 302 343,42	Метод спутниковых геодезических измерений (определений)	0,10	—
13	429 270,19	2 302 372,87	Метод спутниковых геодезических измерений (определений)	0,10	—
14	429 272,78	2 302 376,89	Метод спутниковых геодезических измерений (определений)	0,10	—
15	429 337,06	2 302 449,21	Метод спутниковых геодезических измерений (определений)	0,10	—
16	429 336,95	2 302 449,32	Метод спутниковых геодезических измерений (определений)	0,10	—
17	429 339,72	2 302 452,61	Метод спутниковых геодезических измерений (определений)	0,10	—

Раздел 2

Сведения о местоположении границ объекта					
1	2	3	4	5	6
18	429 345,39	2 302 458,76	Метод спутниковых геодезических измерений (определений)	0,10	—
19	429 346,53	2 302 460,02	Метод спутниковых геодезических измерений (определений)	0,10	—
20	429 355,81	2 302 473,88	Метод спутниковых геодезических измерений (определений)	0,10	—
21	429 358,98	2 302 477,96	Метод спутниковых геодезических измерений (определений)	0,10	—
22	429 355,82	2 302 480,41	Метод спутниковых геодезических измерений (определений)	0,10	—
23	429 353,92	2 302 477,96	Метод спутниковых геодезических измерений (определений)	0,10	—
24	429 348,15	2 302 483,08	Метод спутниковых геодезических измерений (определений)	0,10	—
25	429 341,76	2 302 488,72	Метод спутниковых геодезических измерений (определений)	0,10	—
26	429 339,12	2 302 485,73	Метод спутниковых геодезических измерений (определений)	0,10	—
27	429 345,50	2 302 480,09	Метод спутниковых геодезических измерений (определений)	0,10	—
28	429 351,55	2 302 474,71	Метод спутниковых геодезических измерений (определений)	0,10	—
29	429 343,35	2 302 462,45	Метод спутниковых геодезических измерений (определений)	0,10	—
30	429 342,41	2 302 461,26	Метод спутниковых геодезических измерений (определений)	0,10	—
31	429 269,59	2 302 379,32	Метод спутниковых геодезических измерений (определений)	0,10	—
32	429 265,03	2 302 372,26	Метод спутниковых геодезических измерений (определений)	0,10	—
33	429 295,72	2 302 343,06	Метод спутниковых геодезических измерений (определений)	0,10	—
34	429 263,77	2 302 303,24	Метод спутниковых геодезических измерений (определений)	0,10	—
1	429 260,81	2 302 297,11	Метод спутниковых геодезических измерений (определений)	0,10	—
3. Сведения о характерных точках части (частей) границы объекта					
1	2	3	4	5	6
—	—	—	—	—	—

Раздел 3

Сведения о местоположении измененных (уточненных) границ объекта

1. Система координат	МСК - субъект 56, зона 2
-----------------------------	--------------------------

2. Сведения о характерных точках границ объекта

Обозначение характерных точек границы	Существующие координаты, м		Измененные (уточненные) координаты, м		Метод определения координат характерной точки	Средняя квадратическа я погрешность положения характерной точки (Mt), м	Описание обозначения точки на местности (при наличии)
	X	Y	X	Y			
1	2	3	4	5	6	7	8
—	—	—	—	—	—	—	—
3. Сведения о характерных точках части (частей) границы объекта							
1	2	3	4	5	6	7	8
—	—	—	—	—	—	—	—

ТЕКСТОВОЕ ОПИСАНИЕ

местоположения границ населенных пунктов, территориальных зон

Прохождение границы		Описание прохождения границы
от точки	до точки	
1	2	3
—	—	—

Раздел 4

Схема расположения границ публичного сервитута



Масштаб 1:2 500

Используемые условные знаки и обозначения:

-  - ось сооружения
-  - граница публичного сервитута
-  - граница земельного участка
-  - граница кадастрового квартала
-  - характерная точка объекта
-  - кадастровый номер квартала
-  - кадастровый номер земельного участка
-  - реестровый номер муниципального образования

Подпись _____ Дата « 29 » августа 20 25 г.

Место для оттиска печати (при наличии) лица, составившего описание местоположения границ объекта



Раздел 4

Схема расположения границ публичного сервитута




Масштаб 1:1 000

Подпись _____


Дата « 29 » августа 20 25 г.

Место для оттиска печати (при наличии) лица, составившего описание местоположения границ объекта

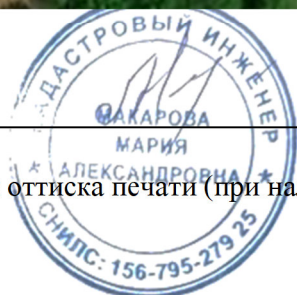

Раздел 4

Схема расположения границ публичного сервитута

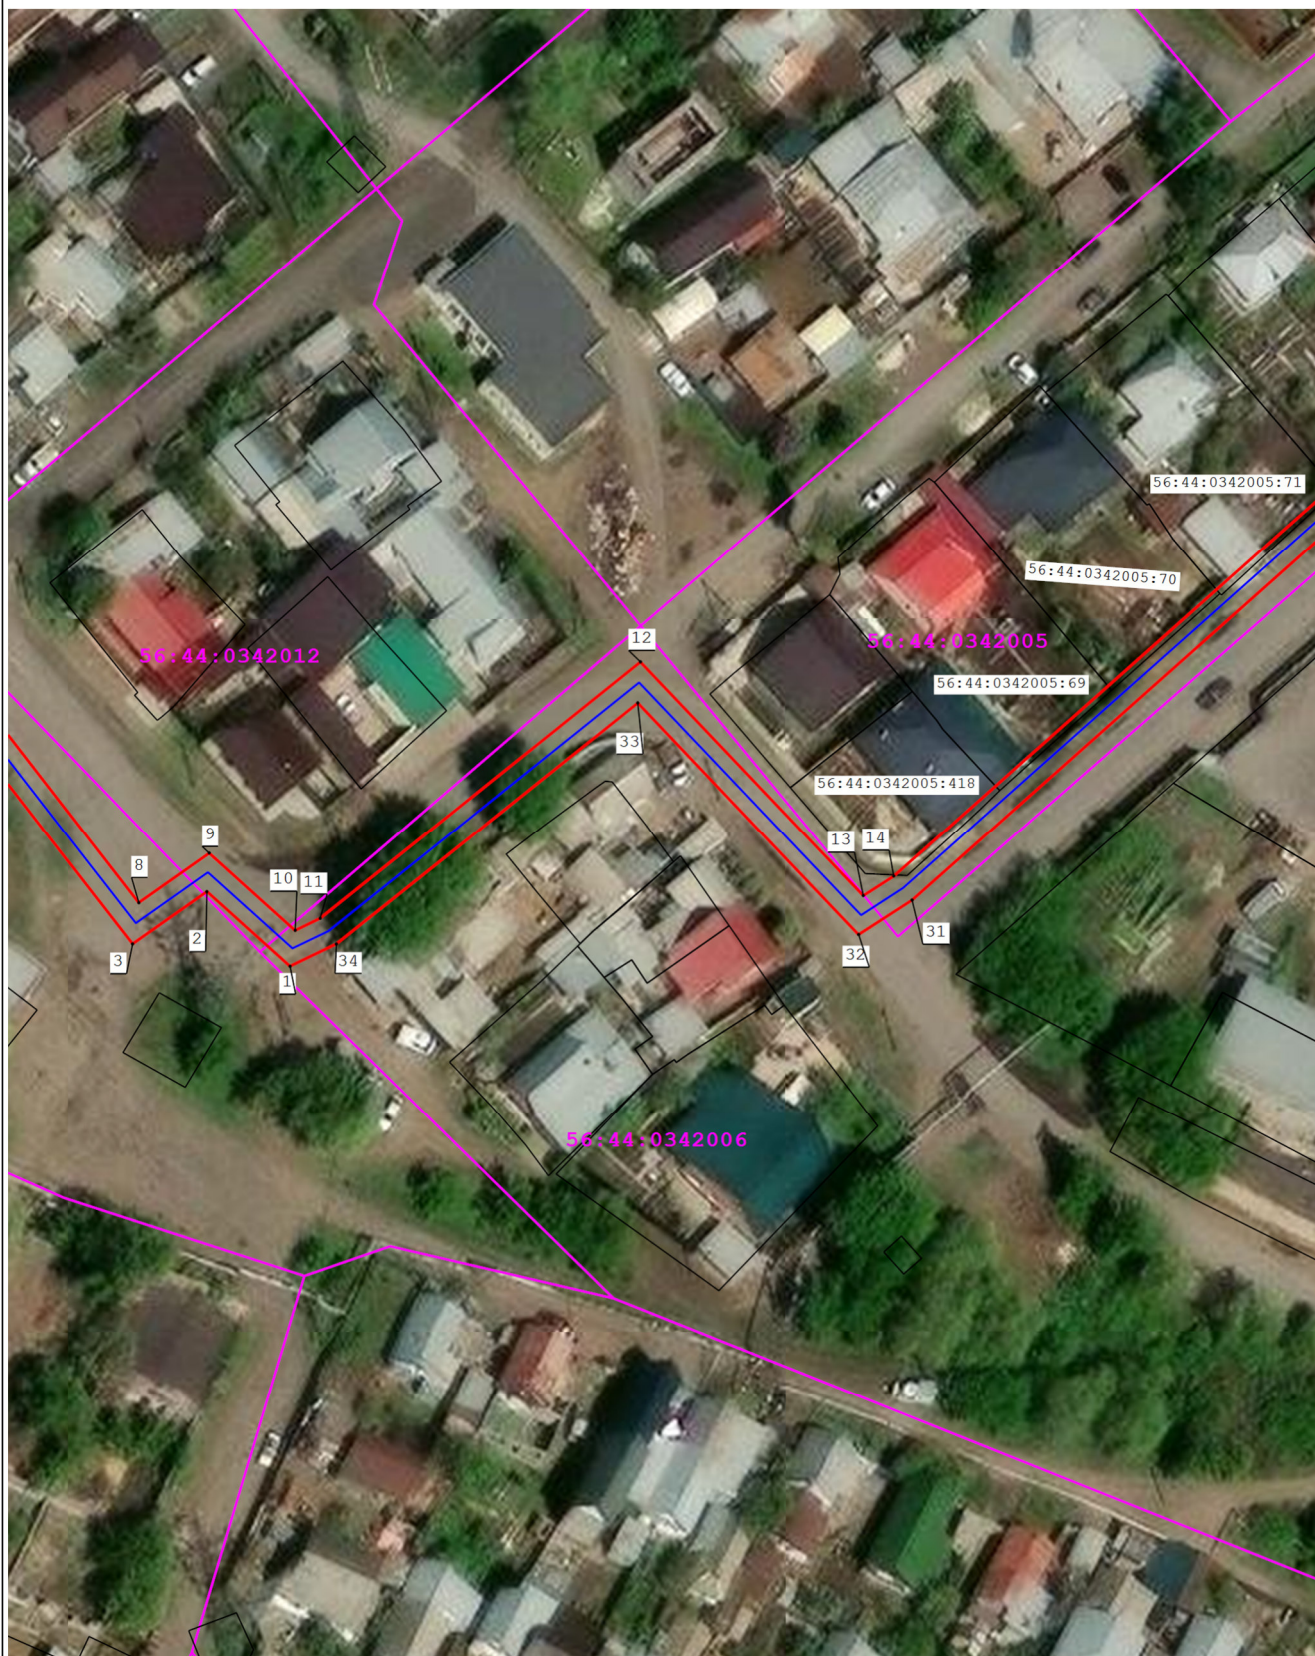


Масштаб 1:1 000

Подпись _____

Дата « 29 » августа 20 25 г.

Место для оттиска печати (при наличии) лица, составившего описание местоположения границ объекта

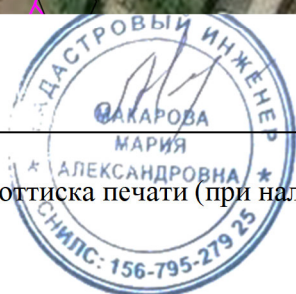

Раздел 4

Схема расположения границ публичного сервитута



Масштаб 1:1 000

Подпись _____

Дата « 29 » августа 20 25 г.

Место для оттиска печати (при наличии) лица, составившего описание местоположения границ объекта



