

**ГРАФИЧЕСКОЕ ОПИСАНИЕ**  
**местоположения границ населенных пунктов, территориальных**  
**зон, особо охраняемых природных территорий, зон с особыми**  
**условиями использования территории**

*Публичный сервитут для размещения линейного объекта: "Наружный газопровод 18-ти кв. жилого дома по ул. Советская 1а"*

(наименование объекта, местоположение границ которого описано (далее - объект))

| Раздел 1            |                                                                     |                                                                |
|---------------------|---------------------------------------------------------------------|----------------------------------------------------------------|
| Сведения об объекте |                                                                     |                                                                |
| №<br>п/п            | Характеристики объекта                                              | Описание характеристик                                         |
| 1                   | 2                                                                   | 3                                                              |
| 1                   | Местоположение объекта                                              | 460512, Оренбургская область, город Оренбург, Кургала посёлок. |
| 2                   | Площадь объекта ± величина погрешности определения площади (Р ± ΔР) | 960 м²                                                         |
|                     |                                                                     | Публичный сервитут устанавливается сроком на 49 лет.           |

**Раздел 2**

**Сведения о местоположении границ объекта**

**1. Система координат** МСК - субъект 56, зона 2

**2. Сведения о характерных точках границ объекта**

| Обозначение<br>характерных<br>точек<br>границ | Координаты, м |              | Метод определения<br>координат характерной<br>точки           | Средняя<br>квадратическая<br>погрешность<br>положения<br>характерной<br>точки (Mt), м | Описание<br>обозначения точки<br>на местности (при<br>наличии) |
|-----------------------------------------------|---------------|--------------|---------------------------------------------------------------|---------------------------------------------------------------------------------------|----------------------------------------------------------------|
|                                               | X             | Y            |                                                               |                                                                                       |                                                                |
| 1                                             | 2             | 3            | 4                                                             | 5                                                                                     | 6                                                              |
| <b>1</b>                                      |               |              |                                                               |                                                                                       |                                                                |
| 1                                             | 442 211,22    | 2 289 501,54 | Метод спутниковых<br>геодезических измерений<br>(определений) | 0,10                                                                                  | —                                                              |
| 2                                             | 442 211,82    | 2 289 505,50 | Метод спутниковых<br>геодезических измерений<br>(определений) | 0,10                                                                                  | —                                                              |
| 3                                             | 442 198,92    | 2 289 507,43 | Метод спутниковых<br>геодезических измерений<br>(определений) | 0,10                                                                                  | —                                                              |
| 4                                             | 442 126,00    | 2 289 522,34 | Метод спутниковых<br>геодезических измерений<br>(определений) | 0,10                                                                                  | —                                                              |
| 5                                             | 442 125,20    | 2 289 518,42 | Метод спутниковых<br>геодезических измерений<br>(определений) | 0,10                                                                                  | —                                                              |
| 6                                             | 442 198,22    | 2 289 503,49 | Метод спутниковых<br>геодезических измерений<br>(определений) | 0,10                                                                                  | —                                                              |
| 1                                             | 442 211,22    | 2 289 501,54 | Метод спутниковых<br>геодезических измерений<br>(определений) | 0,10                                                                                  | —                                                              |
| <b>2</b>                                      |               |              |                                                               |                                                                                       |                                                                |
| 7                                             | 441 905,97    | 2 289 540,67 | Метод спутниковых<br>геодезических измерений<br>(определений) | 0,10                                                                                  | —                                                              |
| 8                                             | 441 943,17    | 2 289 532,74 | Метод спутниковых<br>геодезических измерений<br>(определений) | 0,10                                                                                  | —                                                              |
| 9                                             | 441 950,32    | 2 289 555,24 | Метод спутниковых<br>геодезических измерений<br>(определений) | 0,10                                                                                  | —                                                              |
| 10                                            | 441 970,87    | 2 289 554,22 | Метод спутниковых<br>геодезических измерений<br>(определений) | 0,10                                                                                  | —                                                              |
| 11                                            | 441 977,24    | 2 289 549,98 | Метод спутниковых<br>геодезических измерений<br>(определений) | 0,10                                                                                  | —                                                              |
| 12                                            | 441 998,77    | 2 289 553,36 | Метод спутниковых<br>геодезических измерений<br>(определений) | 0,10                                                                                  | —                                                              |
| 13                                            | 442 036,52    | 2 289 545,76 | Метод спутниковых<br>геодезических измерений<br>(определений) | 0,10                                                                                  | —                                                              |
| 14                                            | 442 036,51    | 2 289 545,68 | Метод спутниковых<br>геодезических измерений<br>(определений) | 0,10                                                                                  | —                                                              |
| 15                                            | 442 038,40    | 2 289 545,39 | Метод спутниковых<br>геодезических измерений<br>(определений) | 0,10                                                                                  | —                                                              |

**Раздел 2**

| <b>Сведения о местоположении границ объекта</b>                        |            |              |                                                               |          |          |
|------------------------------------------------------------------------|------------|--------------|---------------------------------------------------------------|----------|----------|
| <b>1</b>                                                               | <b>2</b>   | <b>3</b>     | <b>4</b>                                                      | <b>5</b> | <b>6</b> |
| 16                                                                     | 442 037,79 | 2 289 541,43 | Метод спутниковых<br>геодезических измерений<br>(определений) | 0,10     | —        |
| 17                                                                     | 441 998,69 | 2 289 549,30 | Метод спутниковых<br>геодезических измерений<br>(определений) | 0,10     | —        |
| 18                                                                     | 441 976,32 | 2 289 545,78 | Метод спутниковых<br>геодезических измерений<br>(определений) | 0,10     | —        |
| 19                                                                     | 441 969,57 | 2 289 550,28 | Метод спутниковых<br>геодезических измерений<br>(определений) | 0,10     | —        |
| 20                                                                     | 441 953,20 | 2 289 551,10 | Метод спутниковых<br>геодезических измерений<br>(определений) | 0,10     | —        |
| 21                                                                     | 441 945,89 | 2 289 528,08 | Метод спутниковых<br>геодезических измерений<br>(определений) | 0,10     | —        |
| 22                                                                     | 441 905,13 | 2 289 536,75 | Метод спутниковых<br>геодезических измерений<br>(определений) | 0,10     | —        |
| 7                                                                      | 441 905,97 | 2 289 540,67 | Метод спутниковых<br>геодезических измерений<br>(определений) | 0,10     | —        |
| <b>3. Сведения о характерных точках части (частей) границы объекта</b> |            |              |                                                               |          |          |
| <b>1</b>                                                               | <b>2</b>   | <b>3</b>     | <b>4</b>                                                      | <b>5</b> | <b>6</b> |
| —                                                                      | —          | —            | —                                                             | —        | —        |

## Раздел 3

| Сведения о местоположении измененных (уточненных) границ объекта |                               |                          |                                             |   |                                                           |                                                                                        |                                                                      |
|------------------------------------------------------------------|-------------------------------|--------------------------|---------------------------------------------|---|-----------------------------------------------------------|----------------------------------------------------------------------------------------|----------------------------------------------------------------------|
| 1. Система координат                                             |                               | МСК - субъект 56, зона 2 |                                             |   |                                                           |                                                                                        |                                                                      |
| 2. Сведения о характерных точках границ объекта                  |                               |                          |                                             |   |                                                           |                                                                                        |                                                                      |
| Обозначение<br>характерных<br>точек<br>границы                   | Существующие<br>координаты, м |                          | Измененные<br>(уточненные)<br>координаты, м |   | Метод<br>определения<br>координат<br>характерной<br>точки | Средняя<br>квадратическа<br>я погрешность<br>положения<br>характерной<br>точки (Mt), м | Описание<br>обозначения<br>точки на<br>местности<br>(при<br>наличии) |
|                                                                  | X                             | Y                        | X                                           | Y |                                                           |                                                                                        |                                                                      |
| 1                                                                | 2                             | 3                        | 4                                           | 5 | 6                                                         | 7                                                                                      | 8                                                                    |
| —                                                                | —                             | —                        | —                                           | — | —                                                         | —                                                                                      | —                                                                    |
| 3. Сведения о характерных точках части (частей) границы объекта  |                               |                          |                                             |   |                                                           |                                                                                        |                                                                      |
| 1                                                                | 2                             | 3                        | 4                                           | 5 | 6                                                         | 7                                                                                      | 8                                                                    |
| —                                                                | —                             | —                        | —                                           | — | —                                                         | —                                                                                      | —                                                                    |

**ТЕКСТОВОЕ ОПИСАНИЕ**

**местоположения границ населенных пунктов, территориальных зон**

| Прохождение границы |          | Описание прохождения границы |
|---------------------|----------|------------------------------|
| от точки            | до точки |                              |
| 1                   | 2        | 3                            |
| —                   | —        | —                            |

## Раздел 4

### Схема расположения границ публичного сервитута



Масштаб 1:2 500

#### Используемые условные знаки и обозначения:

- - граница публичного сервитута
- - ось сооружения
- - граница земельного участка
- - граница кадастрового квартала
- 56:21:1401018:588 - кадастровый номер земельного участка
- 56:21:1901007 - кадастровый номер квартала
- 56:00-3.73 - кадастровый номер муниципального образования
- 7 - характерная точка объекта

Подпись \_\_\_\_\_ Дата « 15 » сентября 20 25 г.

Место для оттиска печати (при наличии) лица, составившего описание местоположения границ объекта



#### Раздел 4

#### Схема расположения границ публичного сервитута



Масштаб 1:500

Подпись \_\_\_\_\_ Дата « 15 » сентября 20 25 г.

Место для оттиска печати (при наличии) лица, составившего описание местоположения границ объекта



#### Раздел 4

#### Схема расположения границ публичного сервитута



Масштаб 1:500


Подпись \_\_\_\_\_ Дата « 15 » сентября 20 25 г.

Место для оттиска печати (при наличии) лица, составившего описание местоположения границ объекта



#### Раздел 4

#### Схема расположения границ публичного сервитута

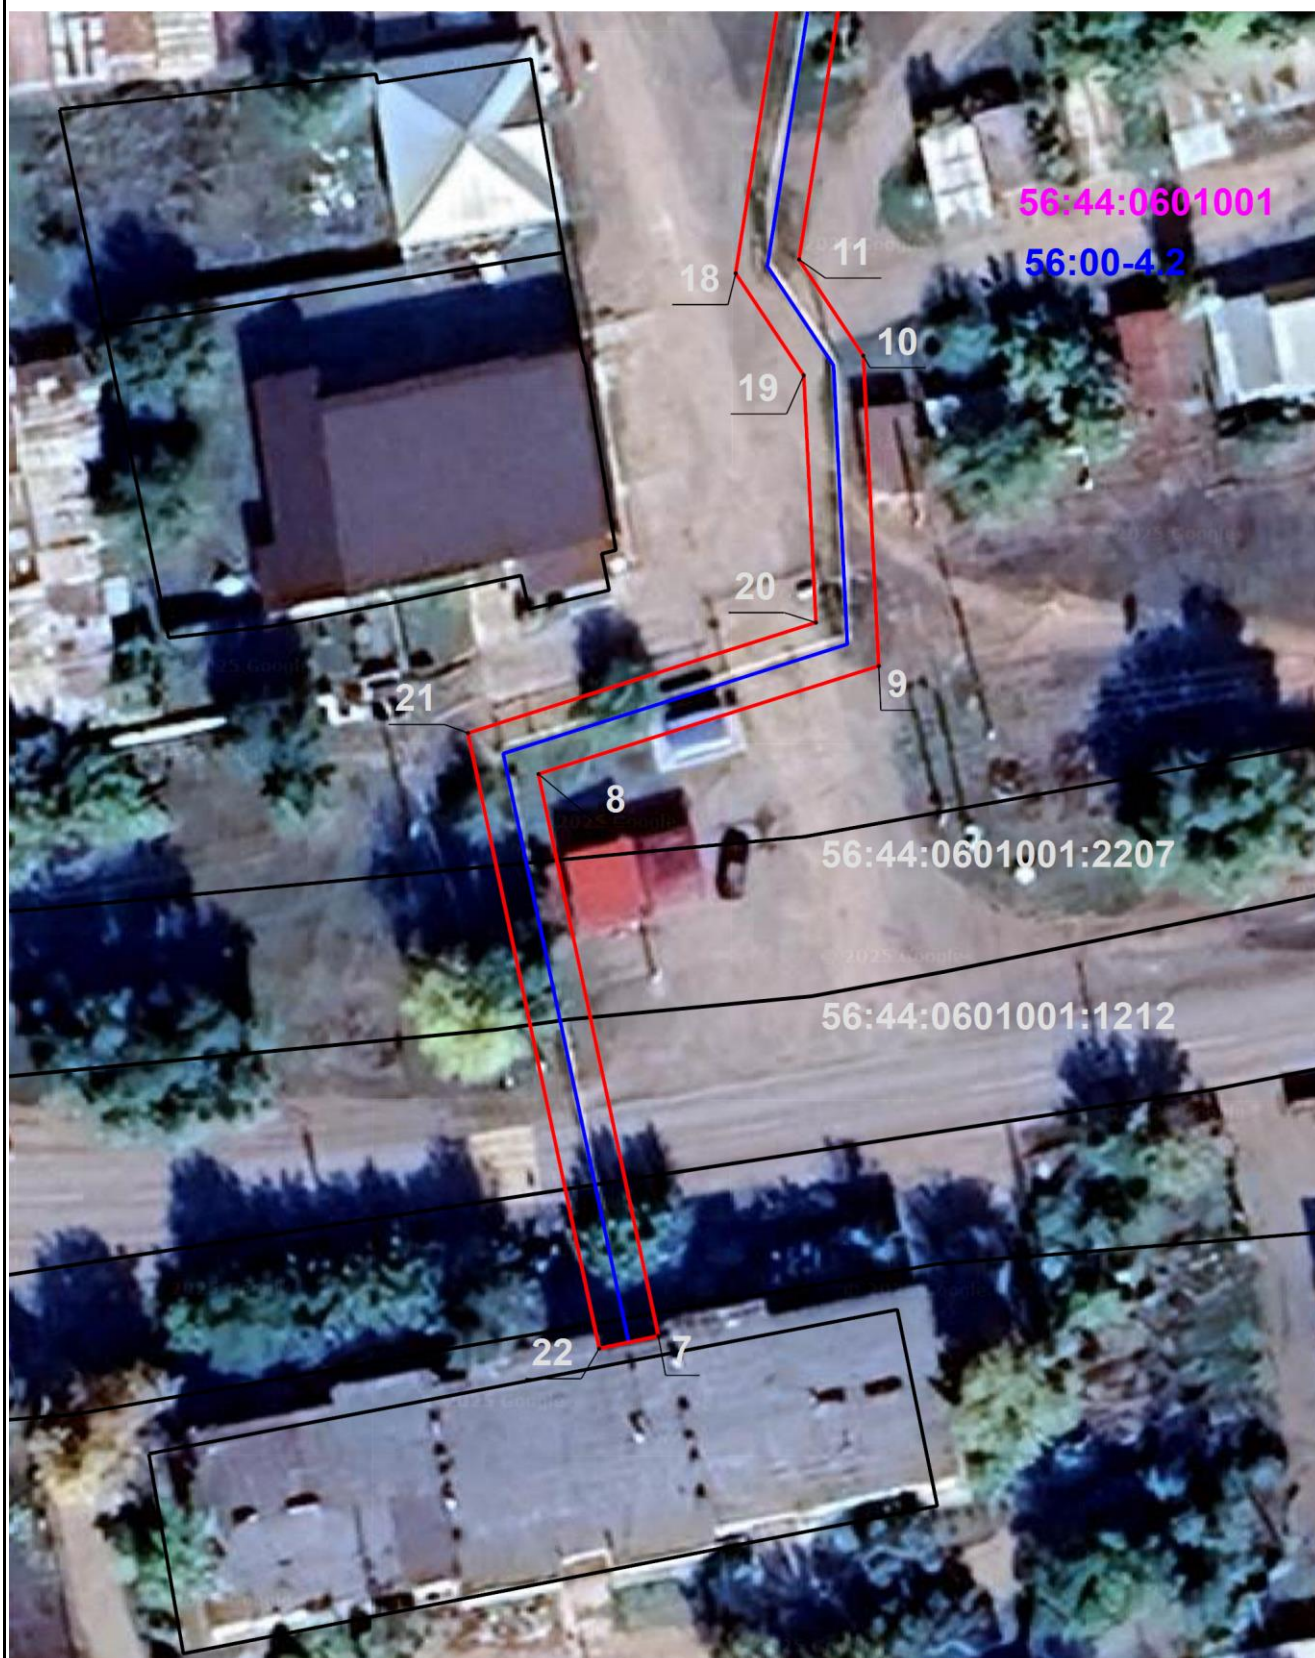

Масштаб 1:500

Подпись \_\_\_\_\_ Дата « 15 » сентября 20 25 г.

Место для оттиска печати (при наличии) лица, составившего описание местоположения границ объекта



