



Общество с ограниченной
ответственностью
«Национальный земельный фонд»

Заказчик: Министерство архитектуры и пространственно-градостроительного
развития Оренбургской области

ДОРАБОТКА ПРОЕКТА ПЛАНИРОВКИ И ПРОЕКТА
МЕЖЕВАНИЯ ТЕРРИТОРИИ ПО ОБЪЕКТУ:
«МАГИСТРАЛЬ ОБЩЕГОРОДСКОГО ЗНАЧЕНИЯ
(ОТ ПЕРЕКРЕСТКА ЗАГОРОДНОГО
ШОССЕ/ПРОЕЗД СЕВЕРНЫЙ ДО УЛИЦЫ
РОСТОШИНСКОЙ), В Г. ОРЕНБУРГЕ,
ОРИЕНТИРОВОЧНОЙ ПРОТЯЖЕННОСТЬЮ
8,0-9,0 КМ»

Раздел 1.
Основная часть проекта межевания территории
Чертежи межевания территории

6797-ПМ-ГЧ

ОМСК 2025

Интв.№ подл.	Подпись и дата	Взам.инв.№



Общество с ограниченной
ответственностью
«Национальный земельный фонд»

Экз. № _____

ДОРАБОТКА ПРОЕКТА ПЛАНИРОВКИ И ПРОЕКТА
МЕЖЕВАНИЯ ТЕРРИТОРИИ ПО ОБЪЕКТУ:
«МАГИСТРАЛЬ ОБЩЕГОРОДСКОГО ЗНАЧЕНИЯ
(ОТ ПЕРЕКРЕСТКА ЗАГОРОДНОГО
ШОССЕ/ПРОЕЗД СЕВЕРНЫЙ ДО УЛИЦЫ
РОСТОШИНСКОЙ), В Г. ОРЕНБУРГЕ,
ОРИЕНТИРОВОЧНОЙ ПРОТЯЖЕННОСТЬЮ
8,0-9,0 КМ»

Раздел 1.
Основная часть проекта межевания территории
Чертежи межевания территории

6797-ПМ-ГЧ

Генеральный директор


В.Н. Ярмошик

ОМСК 2025

Взам.инв.№



Подпись и дата

Инв.№ подл.

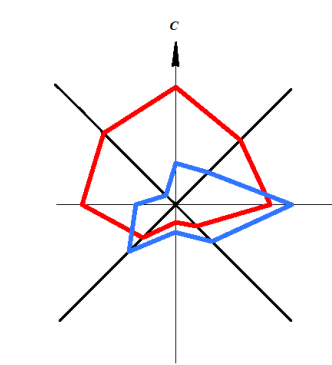

ДОРАБОТКА ПРОЕКТА ПЛАНИРОВКИ И ПРОЕКТА МЕЖЕВАНИЯ ТЕРРИТОРИИ ПО ОБЪЕКТУ: «МАГИСТРАЛЬ ОБЩЕГОРОДСКОГО ЗНАЧЕНИЯ (ОТ ПЕРЕКРЕСТКА ЗАГОРОДНОГО ШОССЕ/ПРОЕЗД СЕВЕРНЫЙ ДО УЛИЦЫ РОСТОШИНСКОЙ), В Г. ОРЕНБУРГЕ, ОРИЕНТИРОВОЧНОЙ ПРОТЯЖЕННОСТЬЮ 8,0-9,0 КМ»

ЧЕРТЕЖ МЕЖЕВАНИЯ ТЕРРИТОРИИ 1 ЭТАП М 1:2000

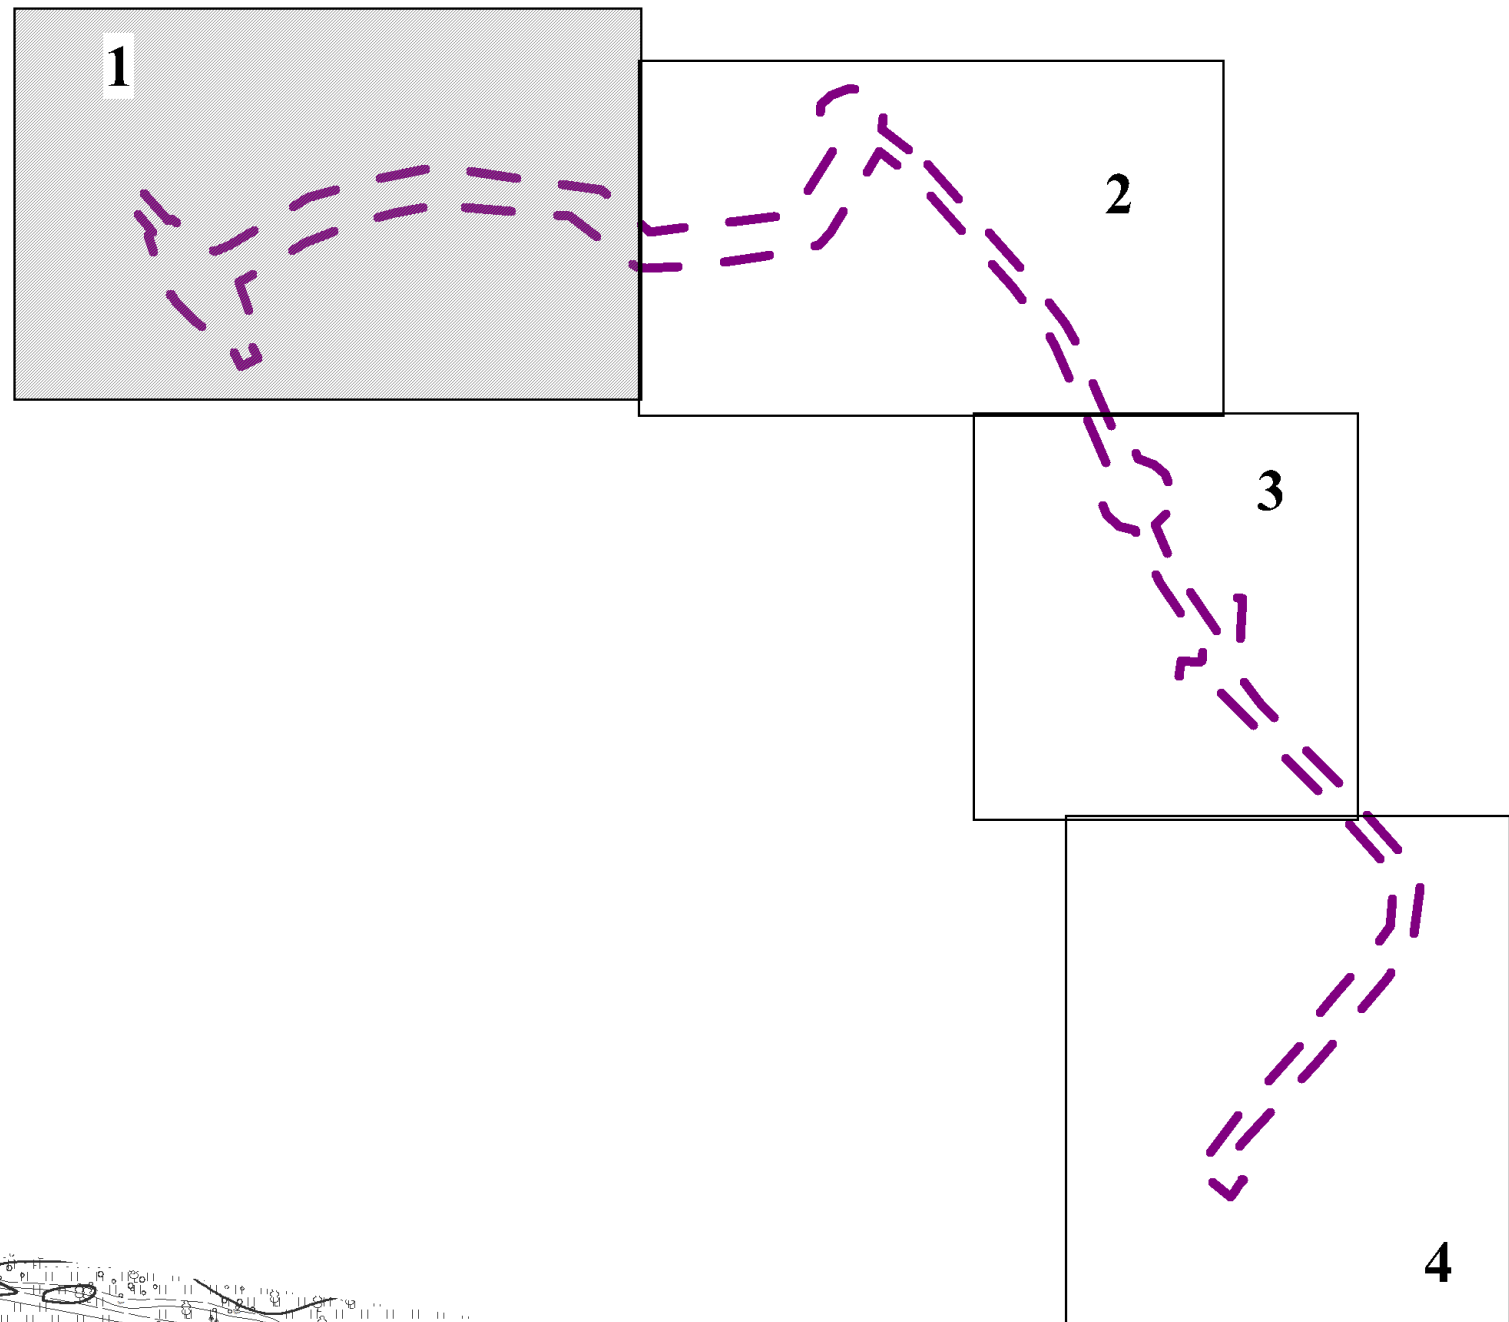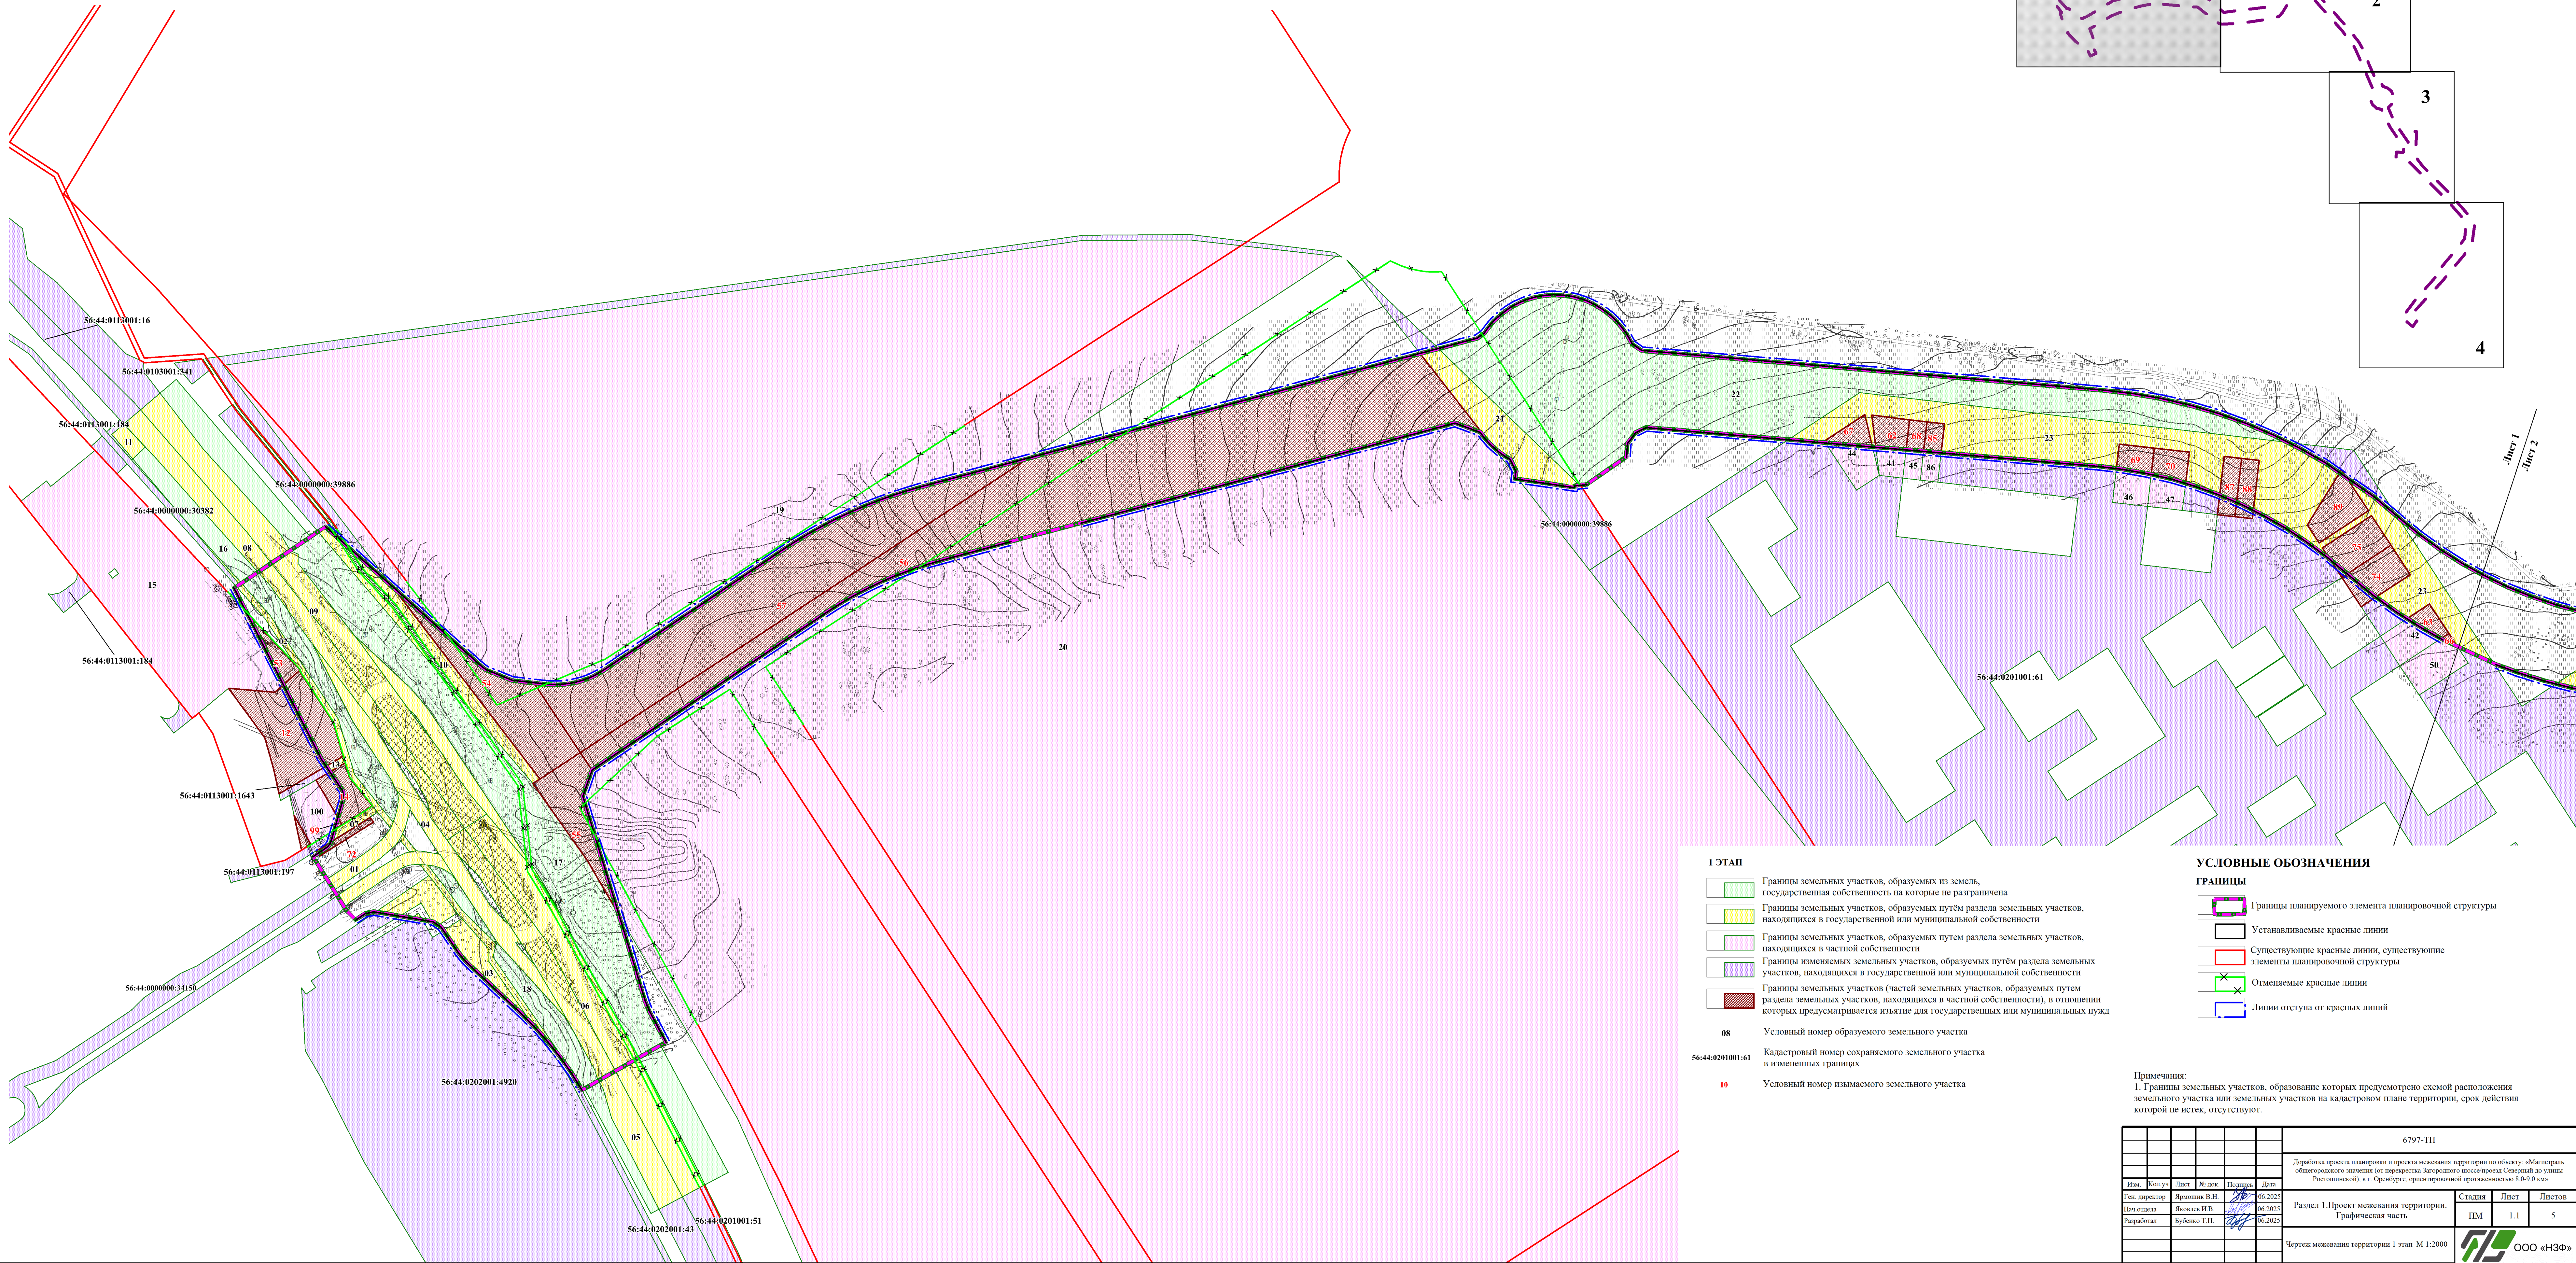

1 ЭТАП

- Границы земельных участков, образуемых из земель государственная собственность на которые не разграничена
- Границы земельных участков, образуемых путем раздела земельных участков, находящихся в государственной или муниципальной собственности
- Границы земельных участков, образуемых путем раздела земельных участков, находящихся в частной собственности
- Границы изменяемых земельных участков, образуемых путем раздела земельных участков, находящихся в государственной или муниципальной собственности
- Границы земельных участков (частей земельных участков, образуемых путем раздела земельных участков, находящихся в частной собственности), в отношении которых предусматривается изъятие для государственных или муниципальных нужд

08 Условный номер образуемого земельного участка

56:44:0201001:61 Кадастровый номер сохраняемого земельного участка в измененных границах

10 Условный номер изымаемого земельного участка

УСЛОВНЫЕ ОБОЗНАЧЕНИЯ

ГРАНИЦЫ

- Границы планируемого элемента планировочной структуры
- Устанавливаемые красные линии
- Существующие красные линии, существующие элементы планировочной структуры
- Отменяемые красные линии
- Линии отступа от красных линий

Примечания:


1. Границы земельных участков, образование которых предусмотрено схемой расположения земельного участка или земельных участков на кадастровом плане территории, срок действия которой не истек, отсутствуют.

6797-III					
Доработка проекта планировки и проекта межевания территории по объекту: «Магистраль общегородского значения (от перекрестка загородного шоссе/проезд Северный до улицы Ростошинской), в г. Оренбурге, ориентировочной протяженностью 8,0-9,0 км»					
Изм.	Колуч.	Лист	№ док.	Подпись	Дата
Ген. директор	Яковлев В.И.	06.2024	06		
Нач. отдела	Яковлев И.В.	06.2024	06		
Разработал	Бубенко Т.П.	06.2024	06		

Раздел 1. Проект межевания территории.	Страница	Лист	Листов
Графическая часть	ИМ	1.1	5


Чертеж межевания территории 1 этап М 1:2000

ООО «НЗФ»

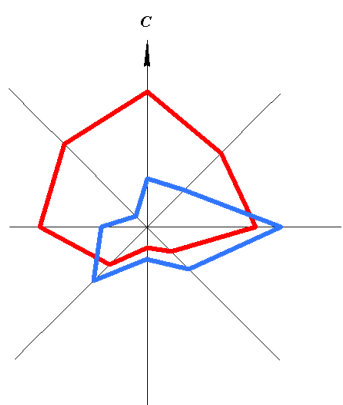

ДОРАБОТКА ПРОЕКТА ПЛАНИРОВКИ И ПРОЕКТА МЕЖЕВАНИЯ ТЕРРИТОРИИ ПО ОБЪЕКТУ: «МАГИСТРАЛЬ ОБЩЕГОРОДСКОГО ЗНАЧЕНИЯ (ОТ ПЕРЕКРЕСТКА ЗАГОРОДНОГО ШОССЕ/ПРОЕЗД СЕВЕРНЫЙ ДО УЛИЦЫ РОСТОШИНСКОЙ), В Г. ОРЕНБУРГЕ, ОРИЕНТИРОВОЧНОЙ ПРОТЯЖЕННОСТЬЮ 8,0-9,0 КМ»

ЧЕРТЕЖ МЕЖЕВАНИЯ ТЕРРИТОРИИ 1 ЭТАП М 1:2000

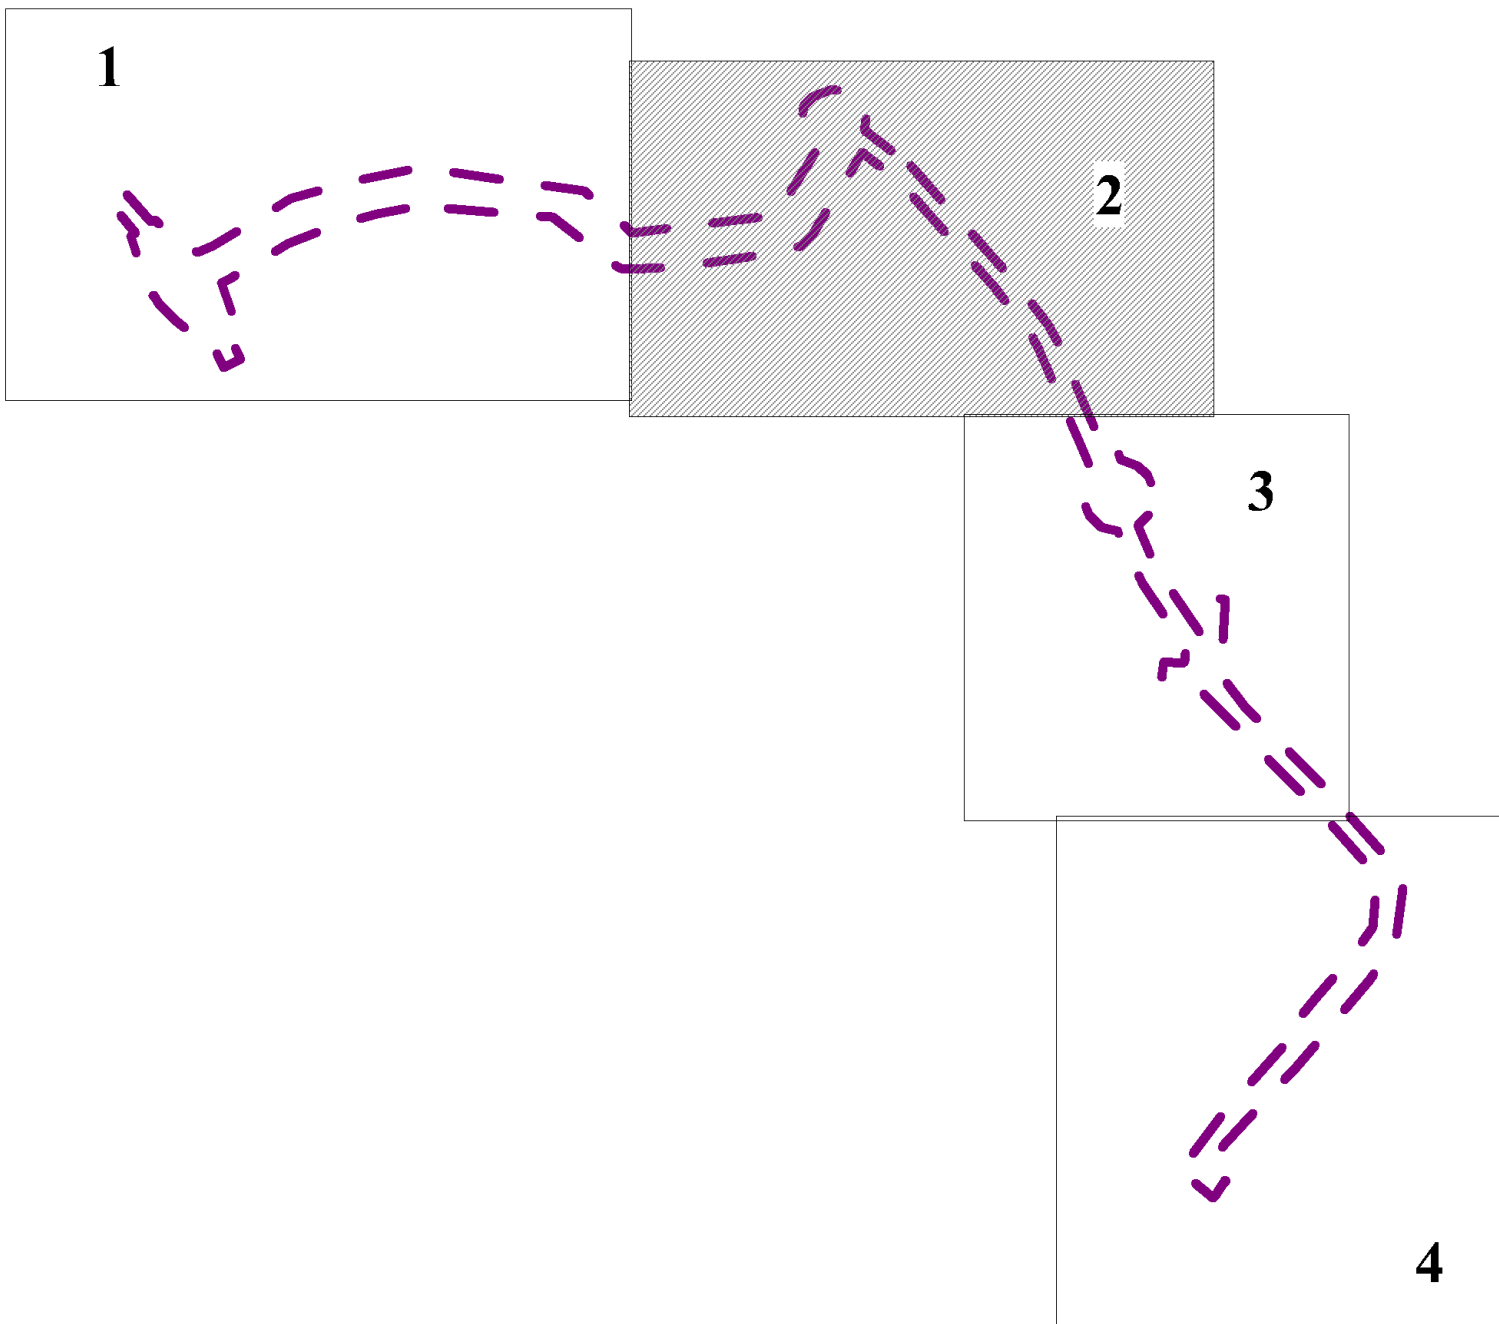

УСЛОВНЫЕ ОБОЗНАЧЕНИЯ


ГРАНИЦЫ

- Границы планируемого элемента планировочной структуры
- Устанавливаемые красные линии
- Существующие красные линии, существующие элементы планировочной структуры
- Отменяемые красные линии
- Линии отступы от красных линий

1 ЭТАП



- Границы земельных участков, образуемых из земель, государственная собственность на которые не разграничена
- Границы земельных участков, образуемых путём раздела земельных участков, находящихся в государственной или муниципальной собственности
- Границы земельных участков, образуемых путём раздела земельных участков, находящихся в частной собственности
- Границы изменяемых земельных участков, образуемых путём раздела земельных участков, находящихся в государственной или муниципальной собственности
- Границы земельных участков (частей земельных участков, образуемых путём раздела земельных участков, находящихся в частной собственности), в отношении которых предусматривается изъятие для государственных или муниципальных нужд
- 08 Условный номер образуемого земельного участка
- 56:44:0201001:61 Кадастровый номер сохраняемого земельного участка в изменённых границах
- 10 Условный номер изымаемого земельного участка



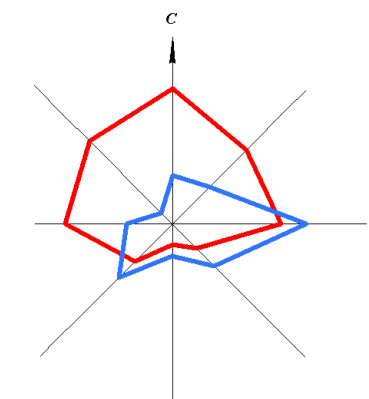

ДОРАБОТКА ПРОЕКТА ПЛАНИРОВКИ И ПРОЕКТА МЕЖЕВАНИЯ ТЕРРИТОРИИ ПО ОБЪЕКТУ: «МАГИСТРАЛЬ ОБЩЕГОРОДСКОГО ЗНАЧЕНИЯ (ОТ ПЕРЕКРЕСТКА ЗАГОРОДНОГО ШОССЕ/ПРОЕЗД СЕВЕРНЫЙ ДО УЛИЦЫ РОСТОШИНСКОЙ), В Г. ОРЕНБУРГЕ, ОРИЕНТИРОВОЧНОЙ ПРОТЯЖЕННОСТЬЮ 8,0-9,0 КМ»

ЧЕРТЕЖ МЕЖЕВАНИЯ ТЕРРИТОРИИ 1 ЭТАП М 1:2000

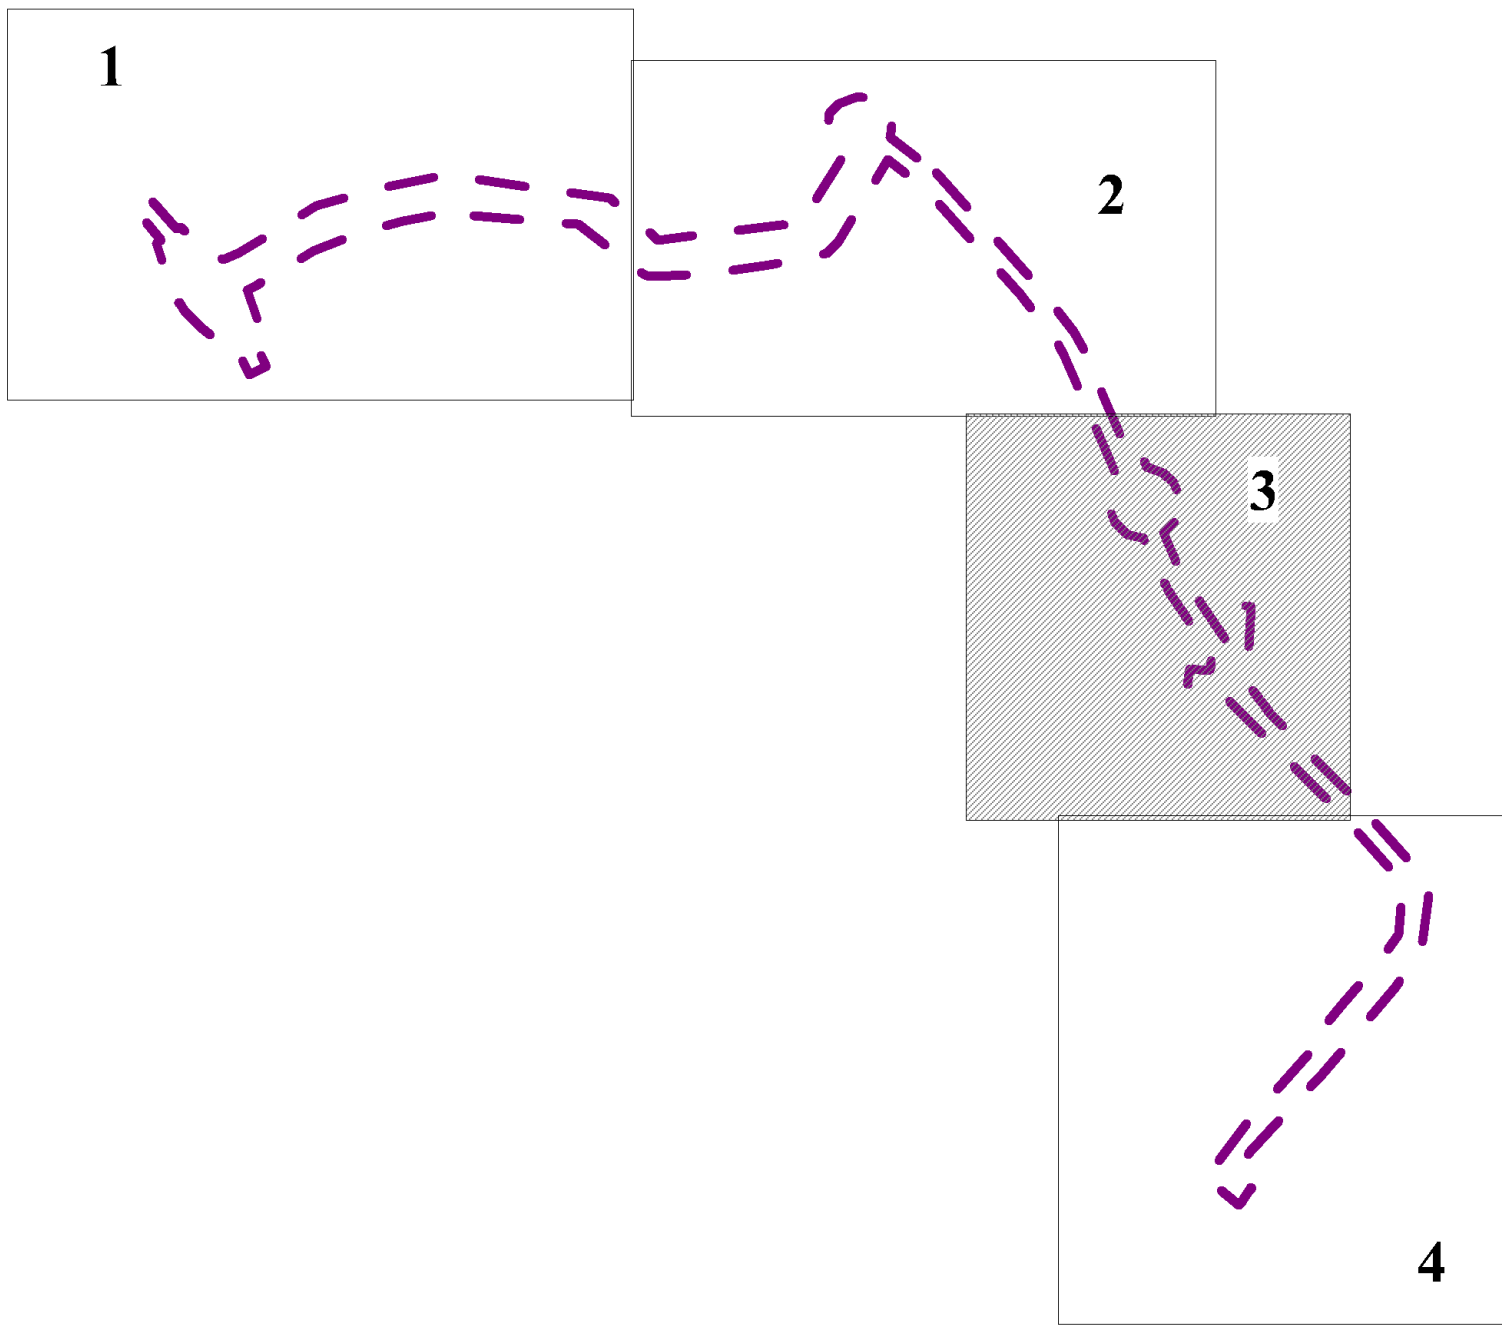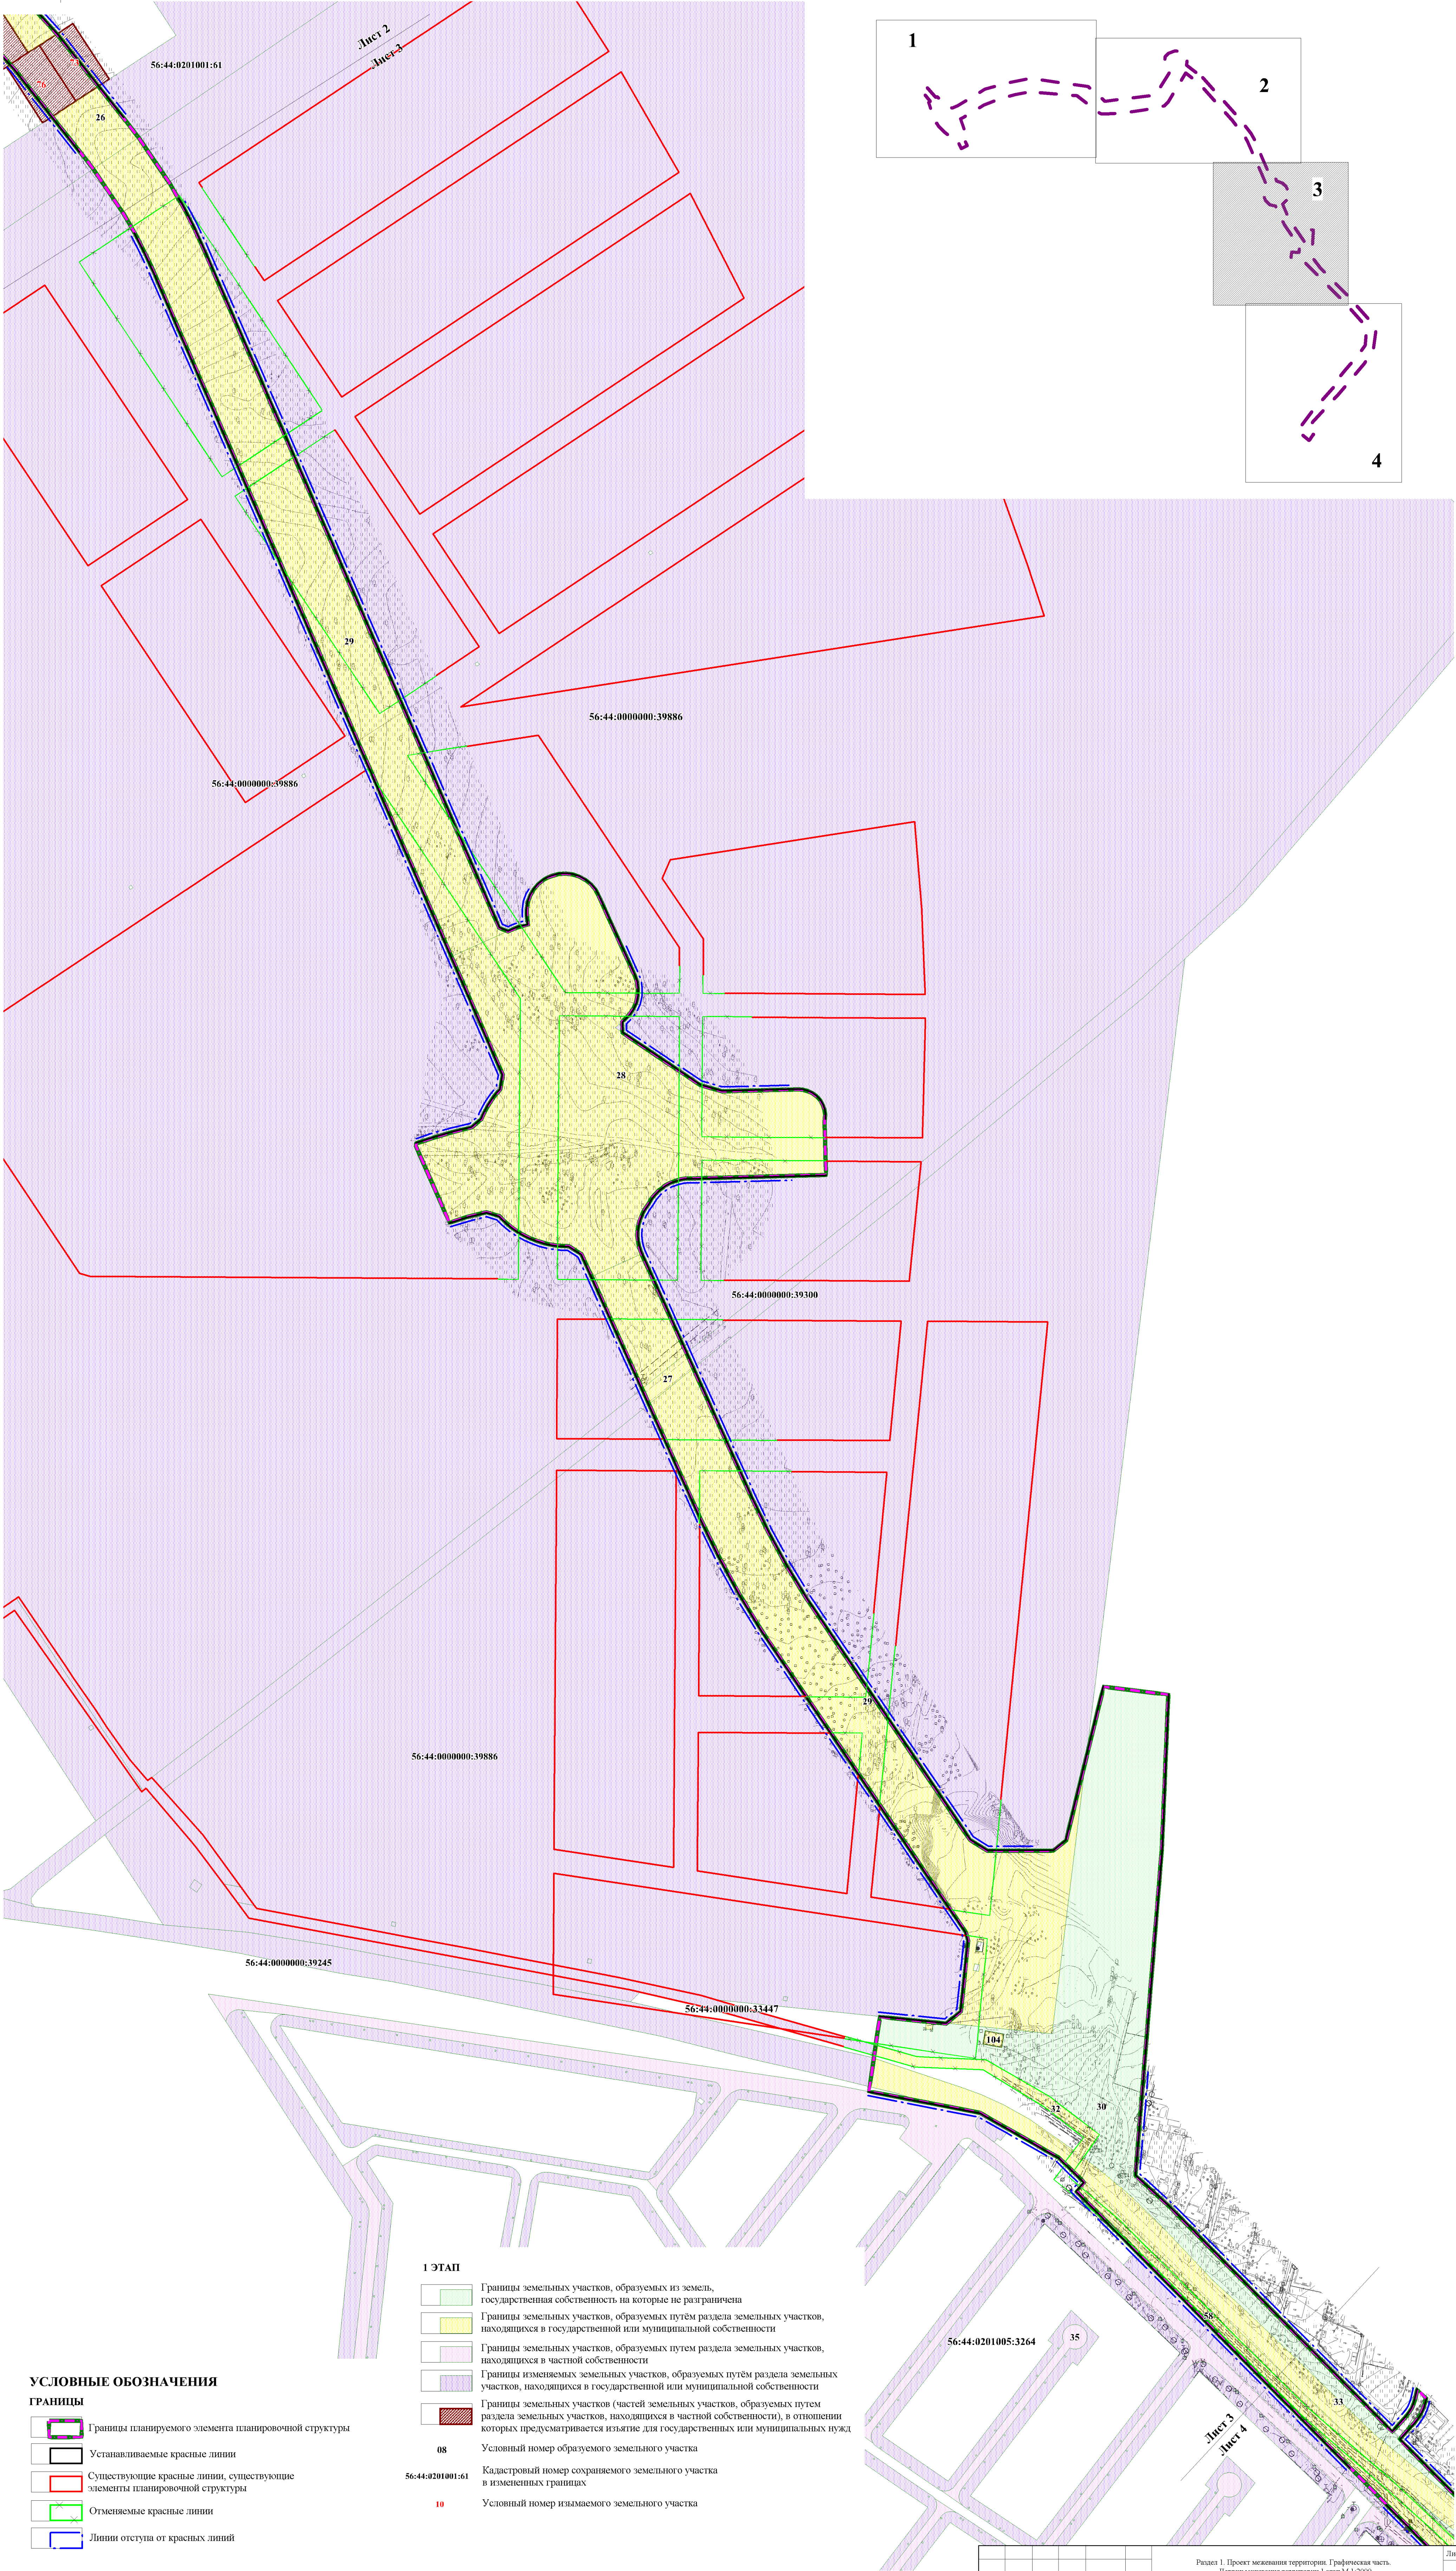

УСЛОВНЫЕ ОБОЗНАЧЕНИЯ


ГРАНИЦЫ

- Границы планируемого элемента планировочной структуры
- Устанавливаемые красные линии
- Существующие красные линии, существующие элементы планировочной структуры
- Отменяемые красные линии
- Линии отступа от красных линий

1 ЭТАП


- Границы земельных участков, образуемых из земель, государственная собственность на которые не разграничена
- Границы земельных участков, образуемых путем раздела земельных участков, находящихся в государственной или муниципальной собственности
- Границы земельных участков, образуемых путем раздела земельных участков, находящихся в частной собственности
- Границы изменяемых земельных участков, образуемых путем раздела земельных участков, находящихся в государственной или муниципальной собственности
- Границы земельных участков (частей земельных участков, образуемых путем раздела земельных участков, находящихся в частной собственности), в отношении которых предусматривается изъятие для государственных или муниципальных нужд
- Условный номер образуемого земельного участка
- Кадастровый номер сохраняемого земельного участка в измененных границах
- Условный номер изымаемого земельного участка

Изм.	Кол.уч.	Лист	Масш.	Подп.	Дата

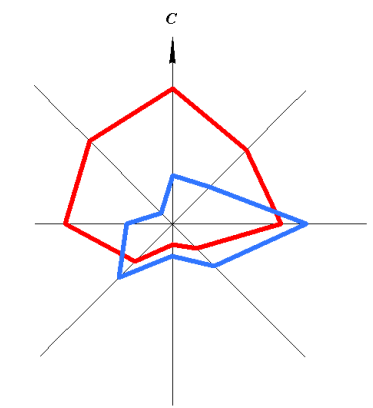

ДОРАБОТКА ПРОЕКТА ПЛАНИРОВКИ И ПРОЕКТА МЕЖЕВАНИЯ ТЕРРИТОРИИ ПО ОБЪЕКТУ: «МАГИСТРАЛЬ ОБЩЕГОРОДСКОГО ЗНАЧЕНИЯ (ОТ ПЕРЕКРЕСТКА ЗАГОРОДНОГО ШОССЕ/ПРОЕЗД СЕВЕРНЫЙ ДО УЛИЦЫ РОСТОШИНСКОЙ), В Г. ОРЕНБУРГЕ, ОРИЕНТИРОВОЧНОЙ ПРОТЯЖЕННОСТЬЮ 8,0-9,0 КМ»

ЧЕРТЕЖ МЕЖЕВАНИЯ ТЕРРИТОРИИ 1 ЭТАП М 1:2000

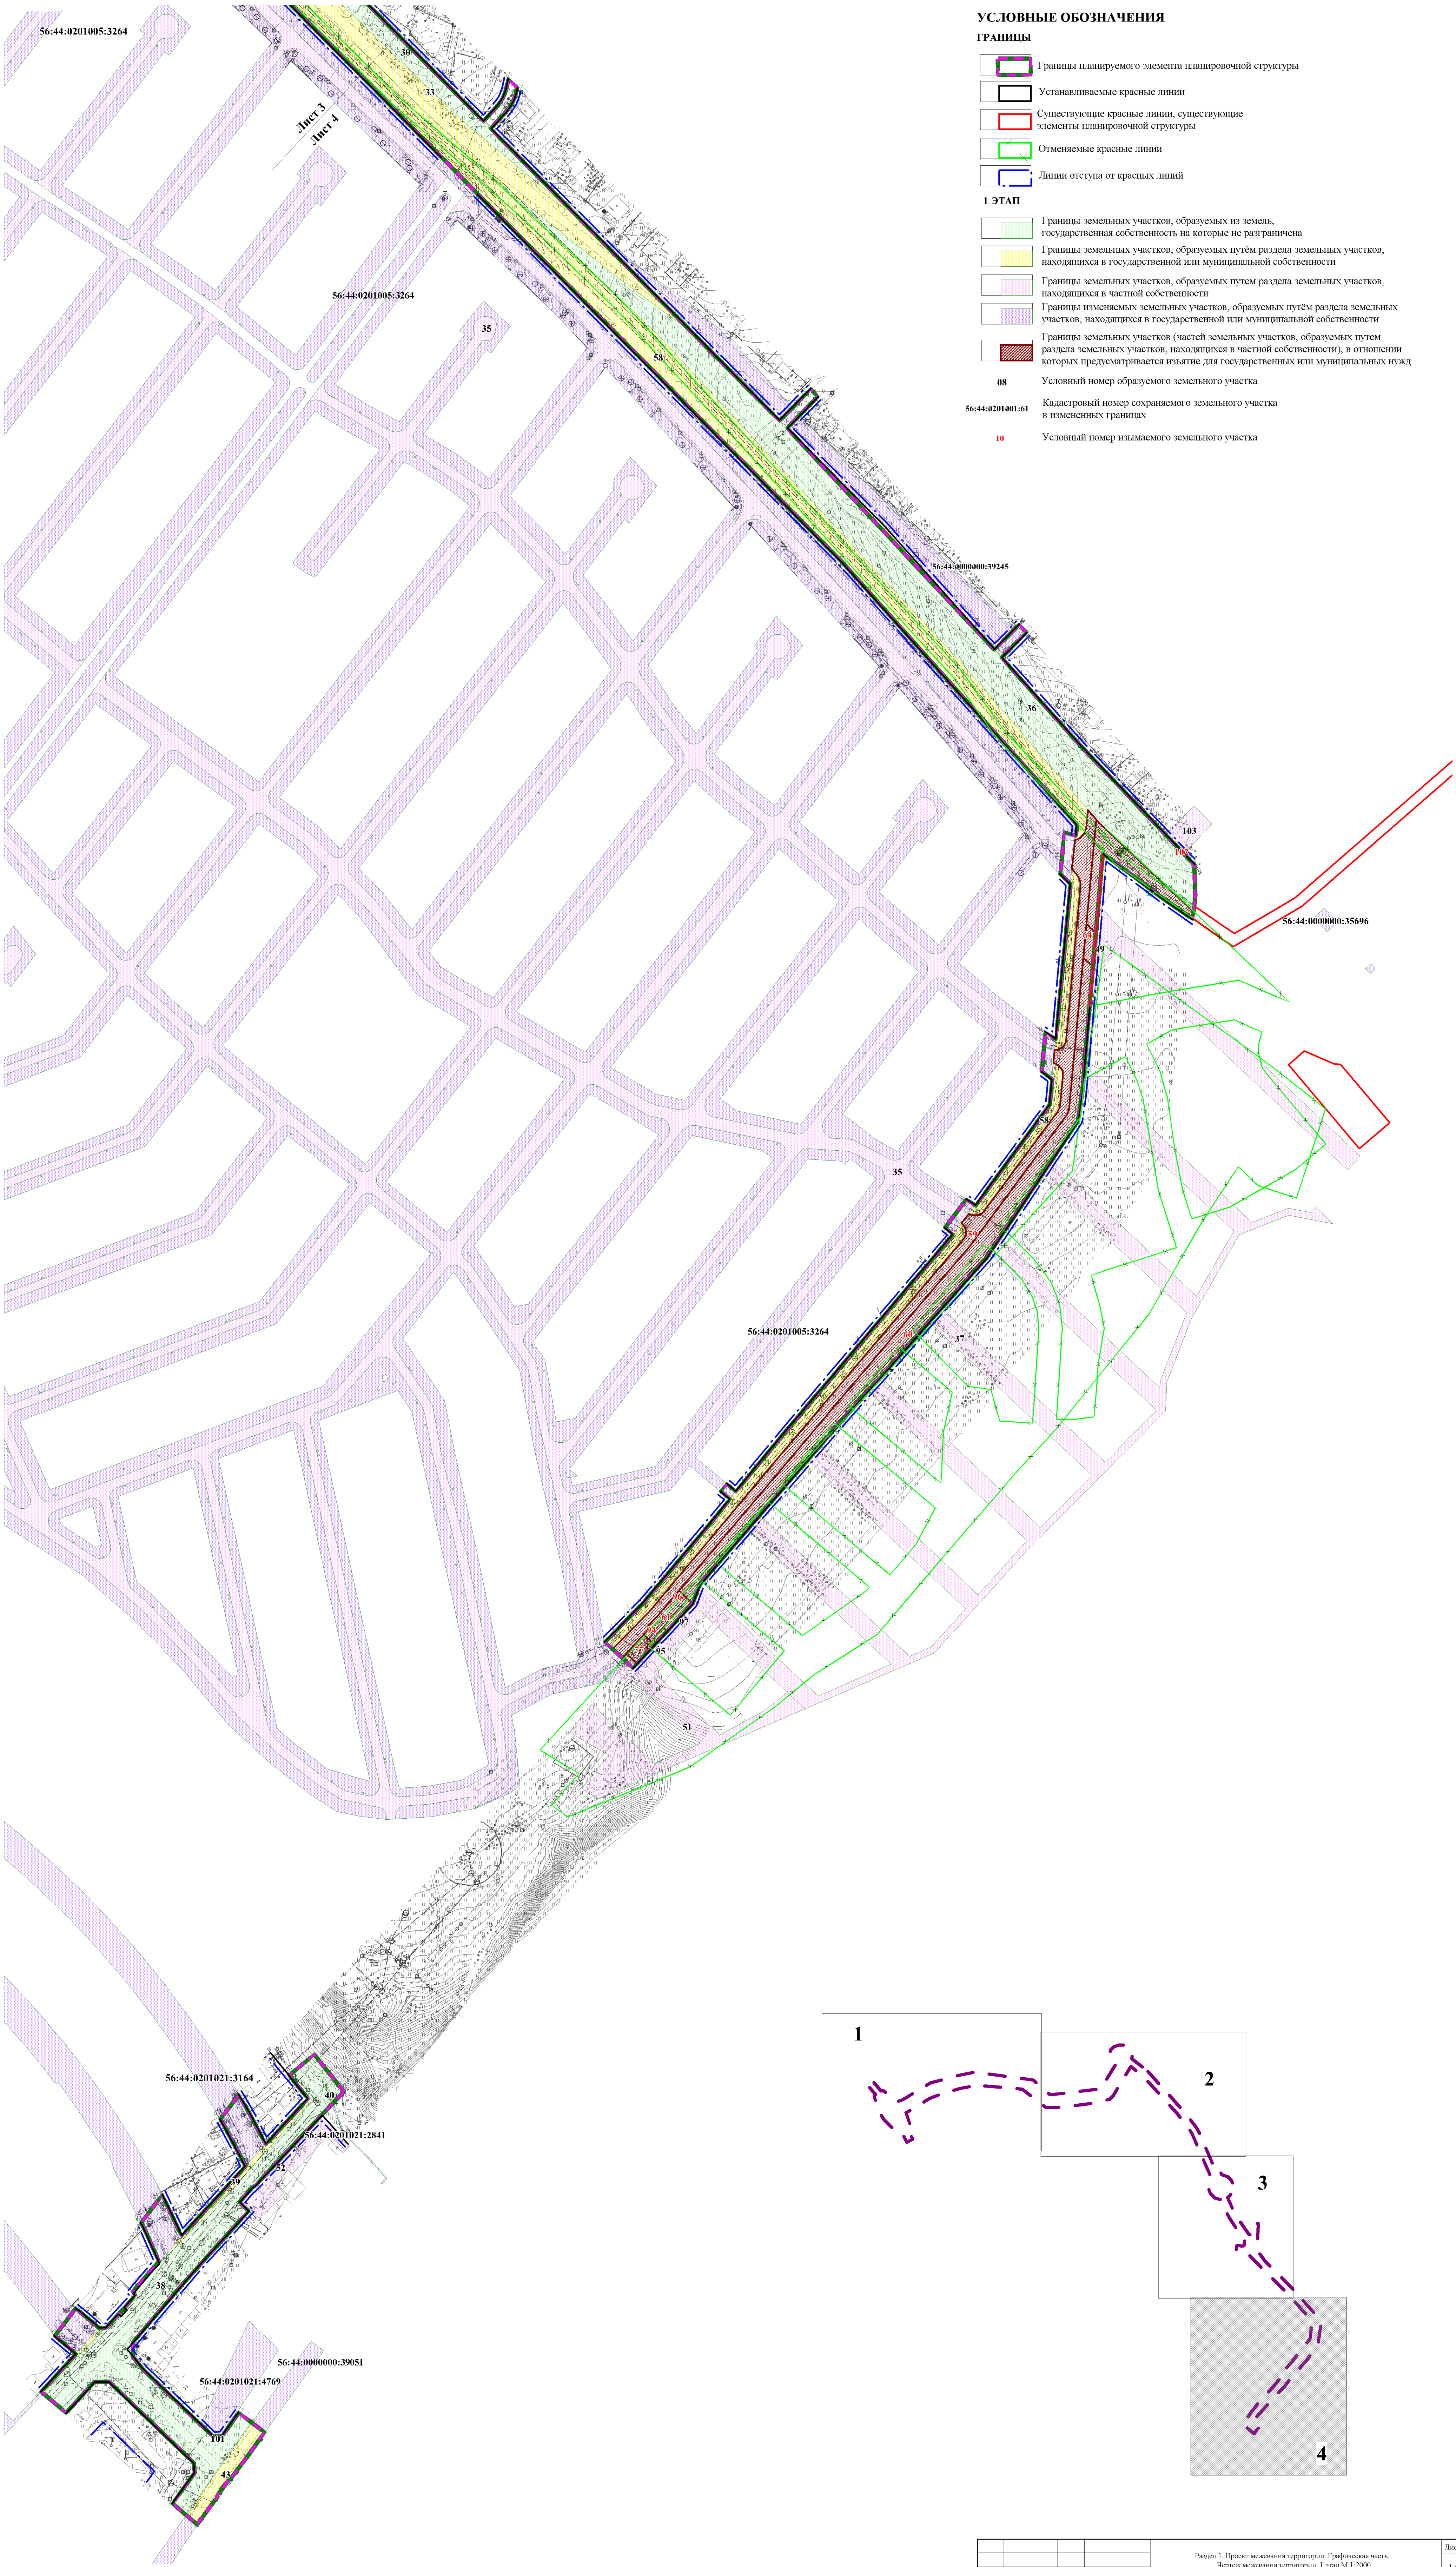

УСЛОВНЫЕ ОБОЗНАЧЕНИЯ

ГРАНИЦЫ

- Границы планируемого элемента планировочной структуры
- Устанавливаемые красные линии
- Существующие красные линии, существующие элементы планировочной структуры
- Отменяемые красные линии
- Линии отступа от красных линий


1 ЭТАП


- Границы земельных участков, образуемых из земель, государственная собственность на которые не разграничена
- Границы земельных участков, образуемых путём раздела земельных участков, находящихся в государственной или муниципальной собственности
- Границы земельных участков, образуемых путём раздела земельных участков, находящихся в частной собственности
- Границы изменяемых земельных участков, образуемых путём раздела земельных участков, находящихся в государственной или муниципальной собственности
- Границы земельных участков (частей земельных участков, образуемых путём раздела земельных участков, находящихся в частной собственности), в отношении которых предусматривается изъятие для государственных или муниципальных нужд

08 Условный номер образуемого земельного участка

56:44:0201001:61 Кадастровый номер сохраняемого земельного участка в изменённых границах


10 Условный номер изымаемого земельного участка

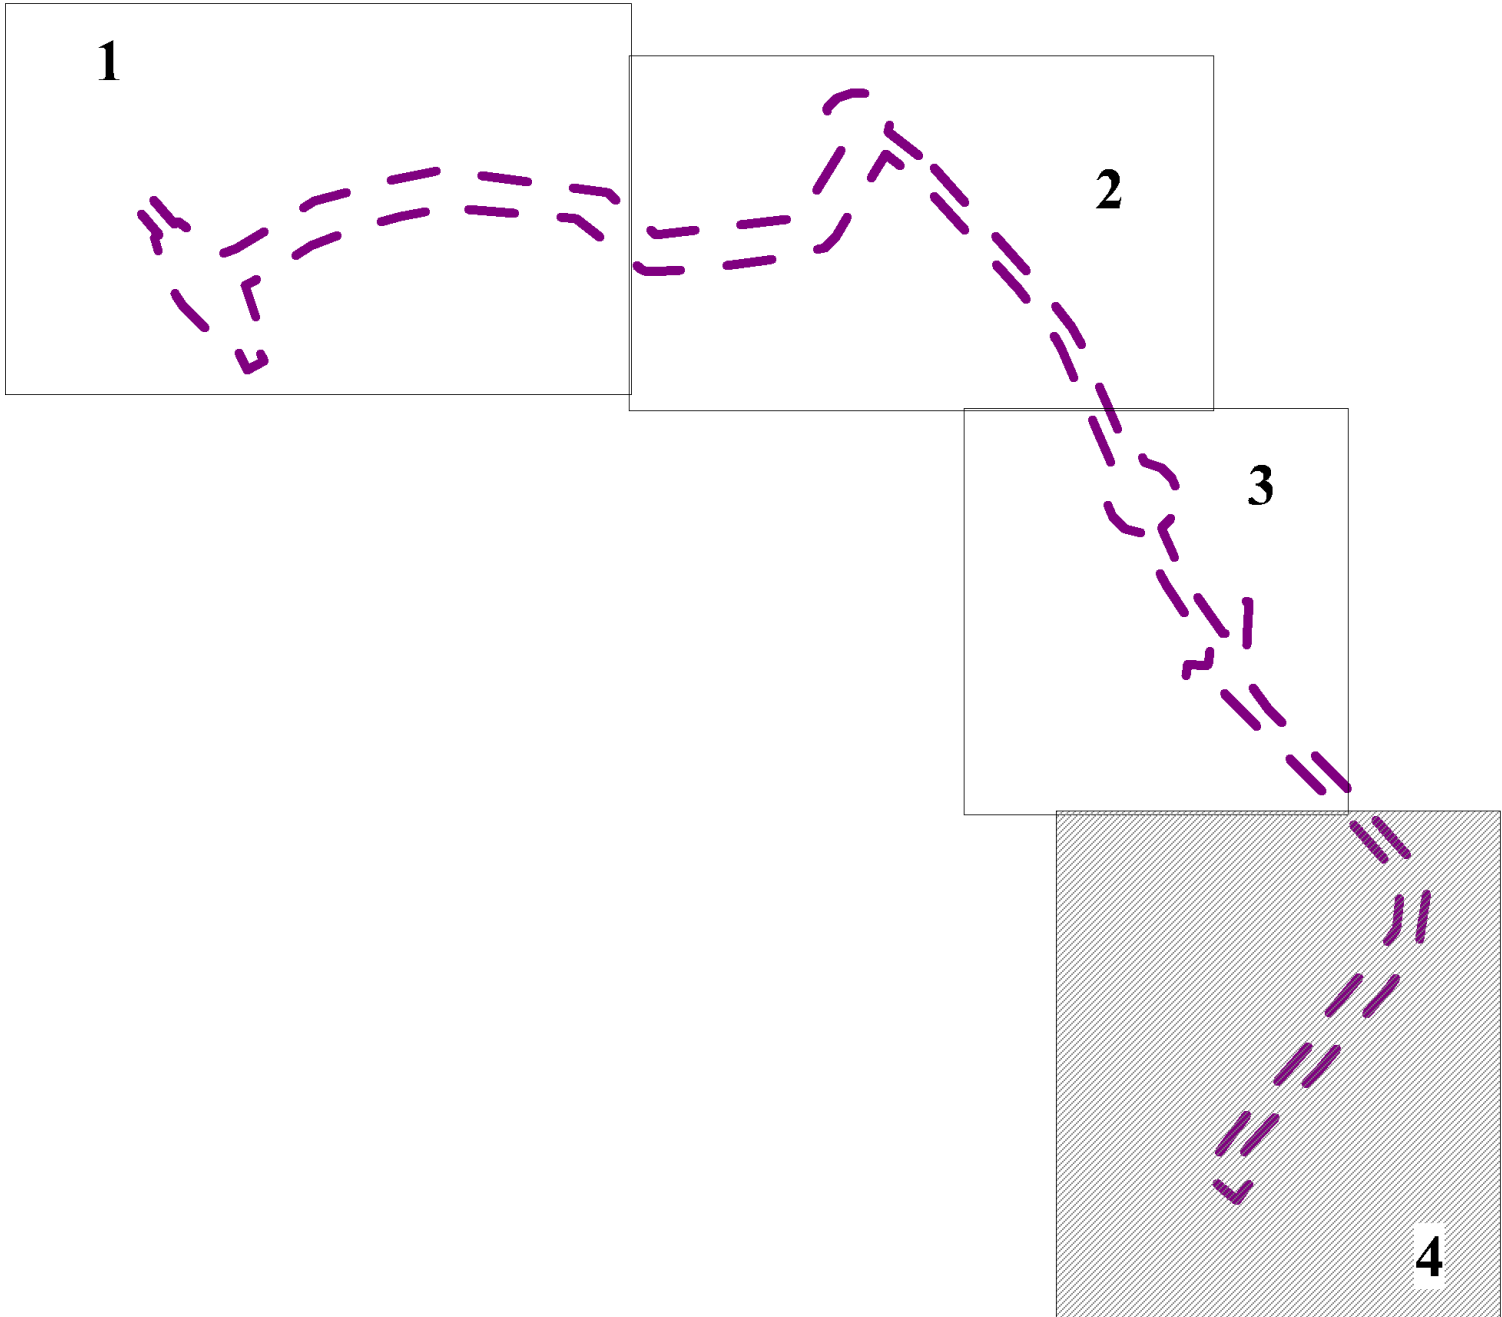


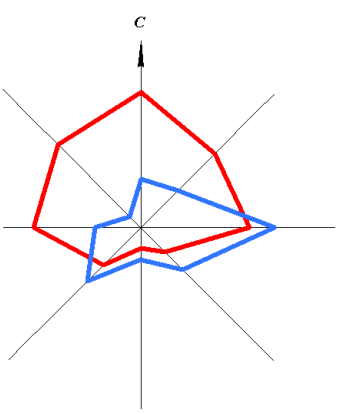

ДОРАБОТКА ПРОЕКТА ПЛАНИРОВКИ И ПРОЕКТА МЕЖЕВАНИЯ ТЕРРИТОРИИ ПО ОБЪЕКТУ: «МАГИСТРАЛЬ ОБЩЕГОРОДСКОГО ЗНАЧЕНИЯ (ОТ ПЕРЕКРЕСТКА ЗАГОРОДНОГО ШОССЕ/ПРОЕЗД СЕВЕРНЫЙ ДО УЛИЦЫ РОСТОШИНСКОЙ), В Г. ОРЕНБУРГЕ, ОРИЕНТИРОВОЧНОЙ ПРОТЯЖЕННОСТЬЮ 8,0-9,0 КМ»



ЧЕРТЕЖ МЕЖЕВАНИЯ ТЕРРИТОРИИ 1 ЭТАП

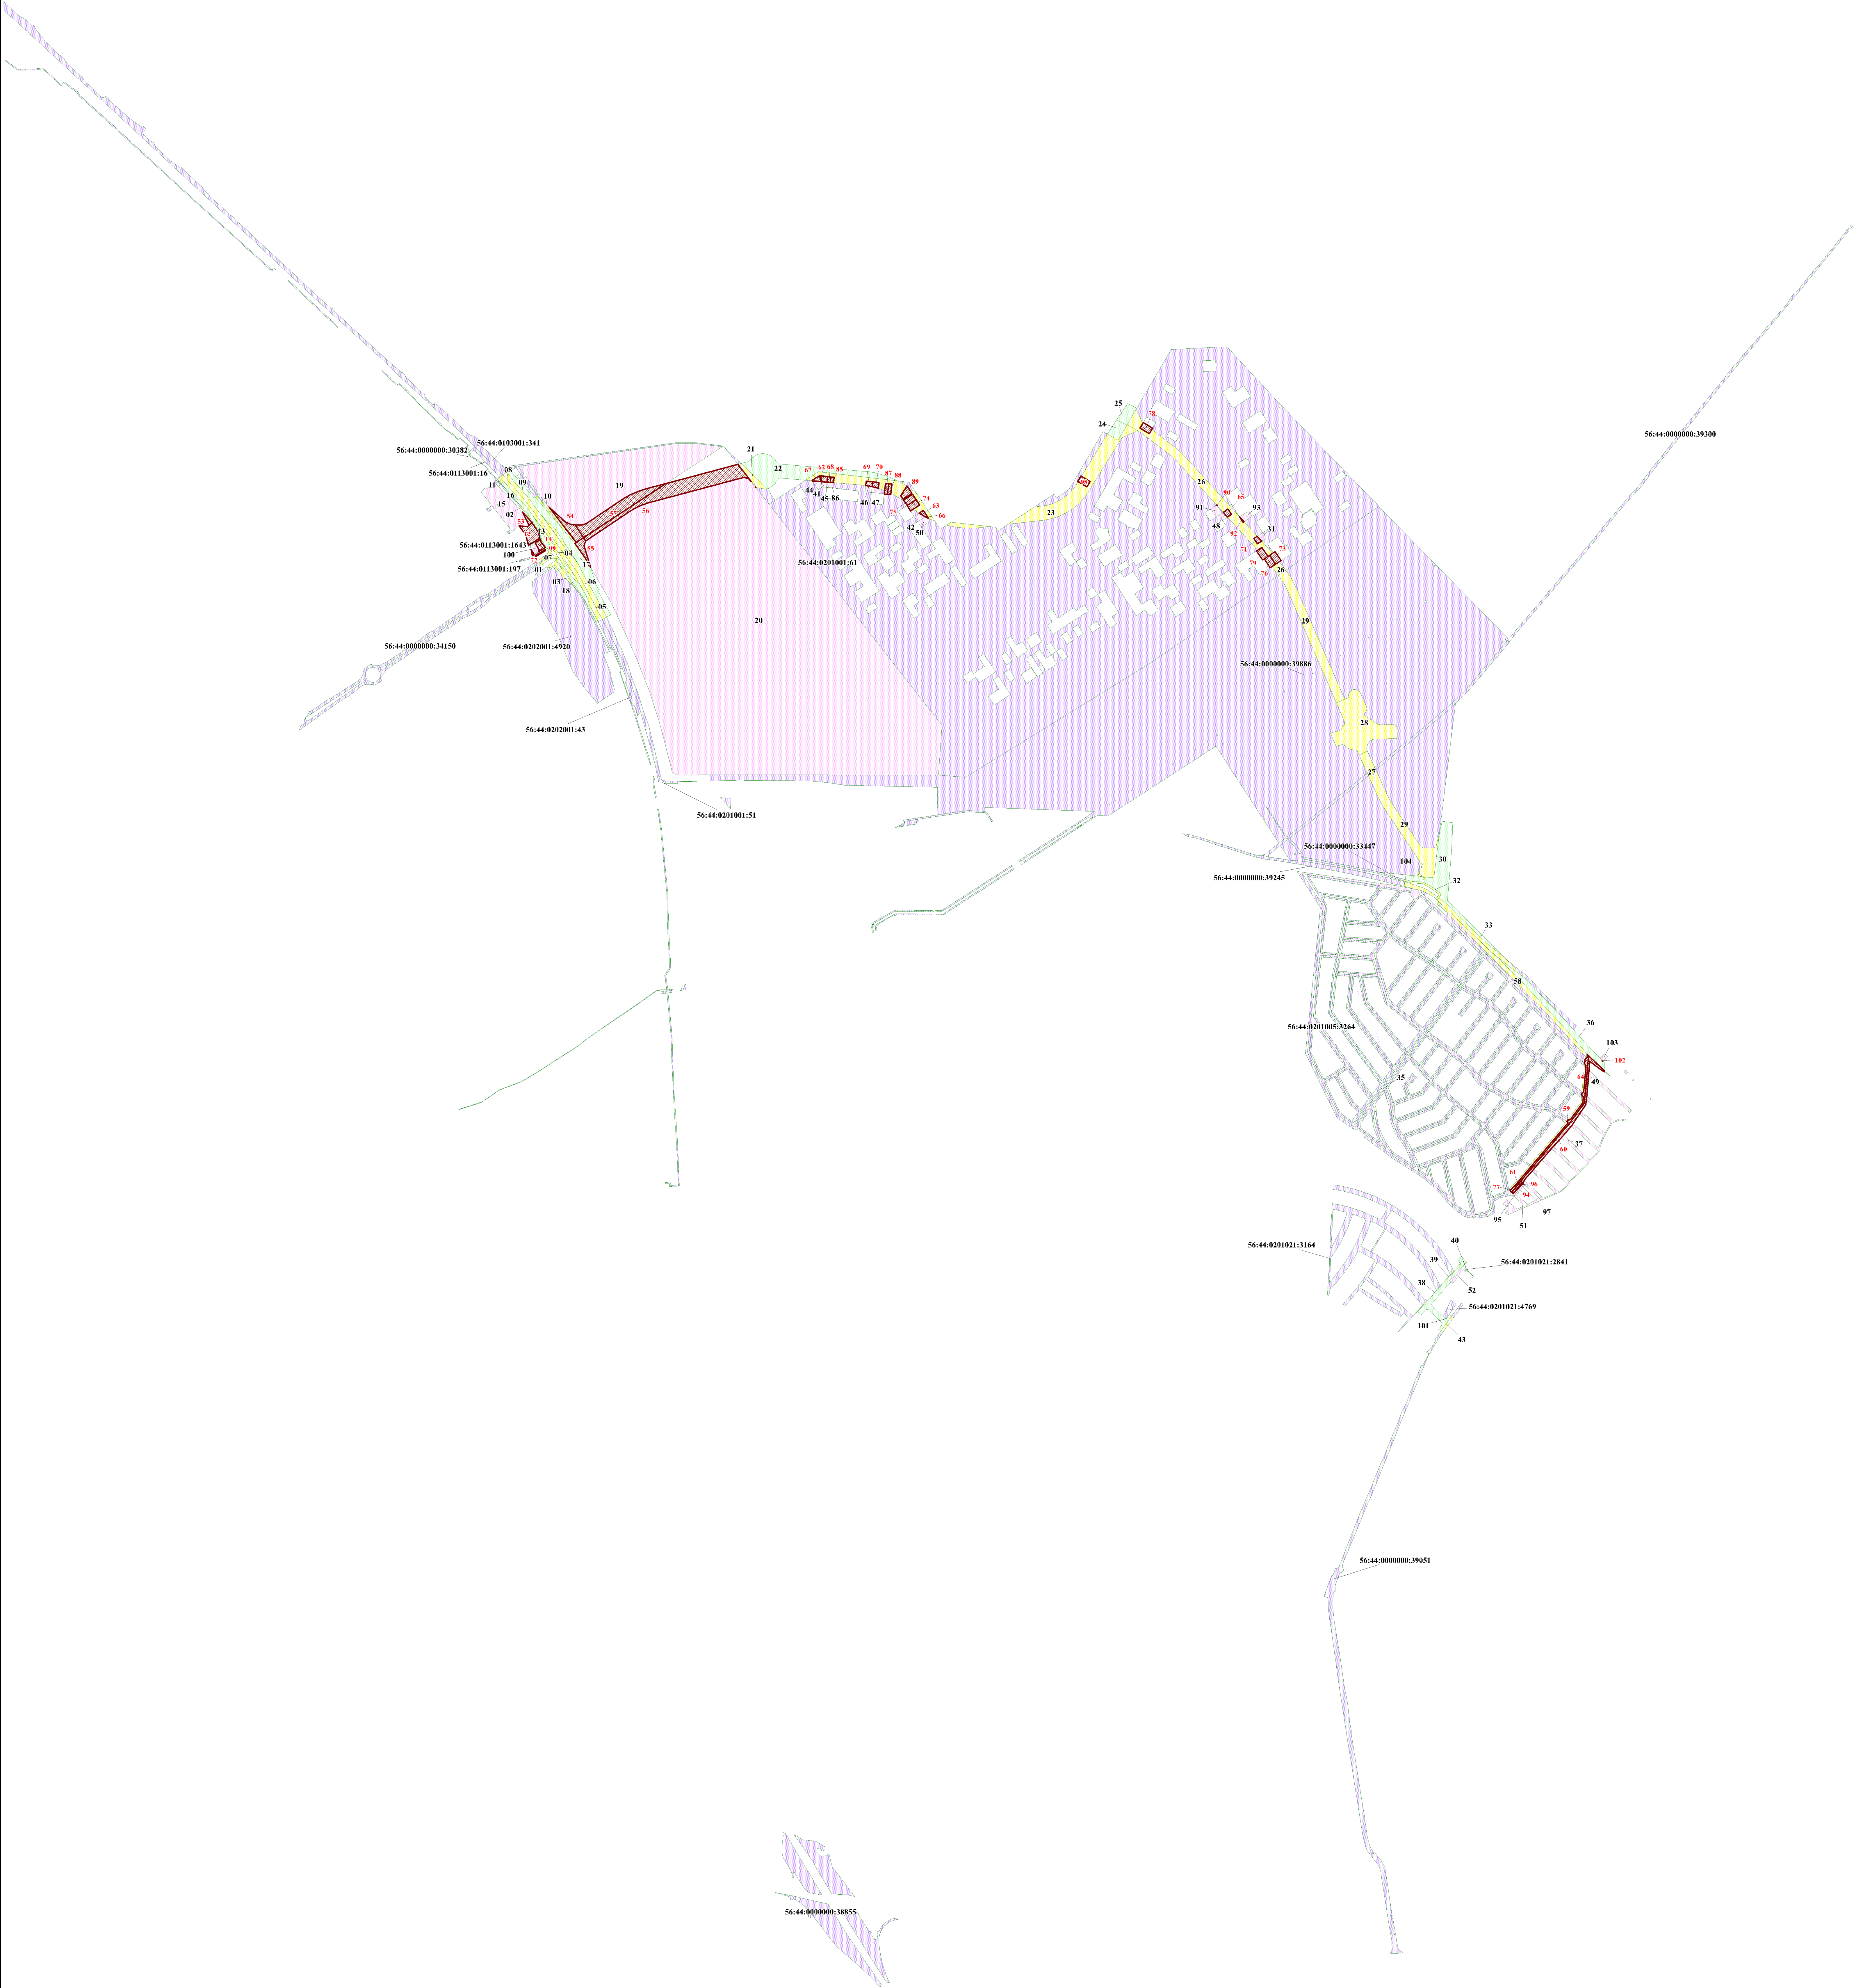

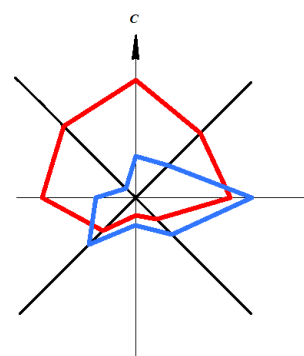

ДОРАБОТКА ПРОЕКТА ПЛАНИРОВКИ И ПРОЕКТА МЕЖЕВАНИЯ ТЕРРИТОРИИ ПО ОБЪЕКТУ: «МАГИСТРАЛЬ ОБЩЕГОРОДСКОГО ЗНАЧЕНИЯ (ОТ ПЕРЕКРЕСТКА ЗАГОРОДНОГО ШОССЕ/ПРОЕЗД СЕВЕРНЫЙ ДО УЛИЦЫ РОСТОШИНСКОЙ), В Г. ОРЕНБУРГЕ, ОРИЕНТИРОВОЧНОЙ ПРОТЯЖЕННОСТЬЮ 8,0-9,0 КМ»


ЧЕРТЕЖ МЕЖЕВАНИЯ ТЕРРИТОРИИ 2 ЭТАП М 1:2000

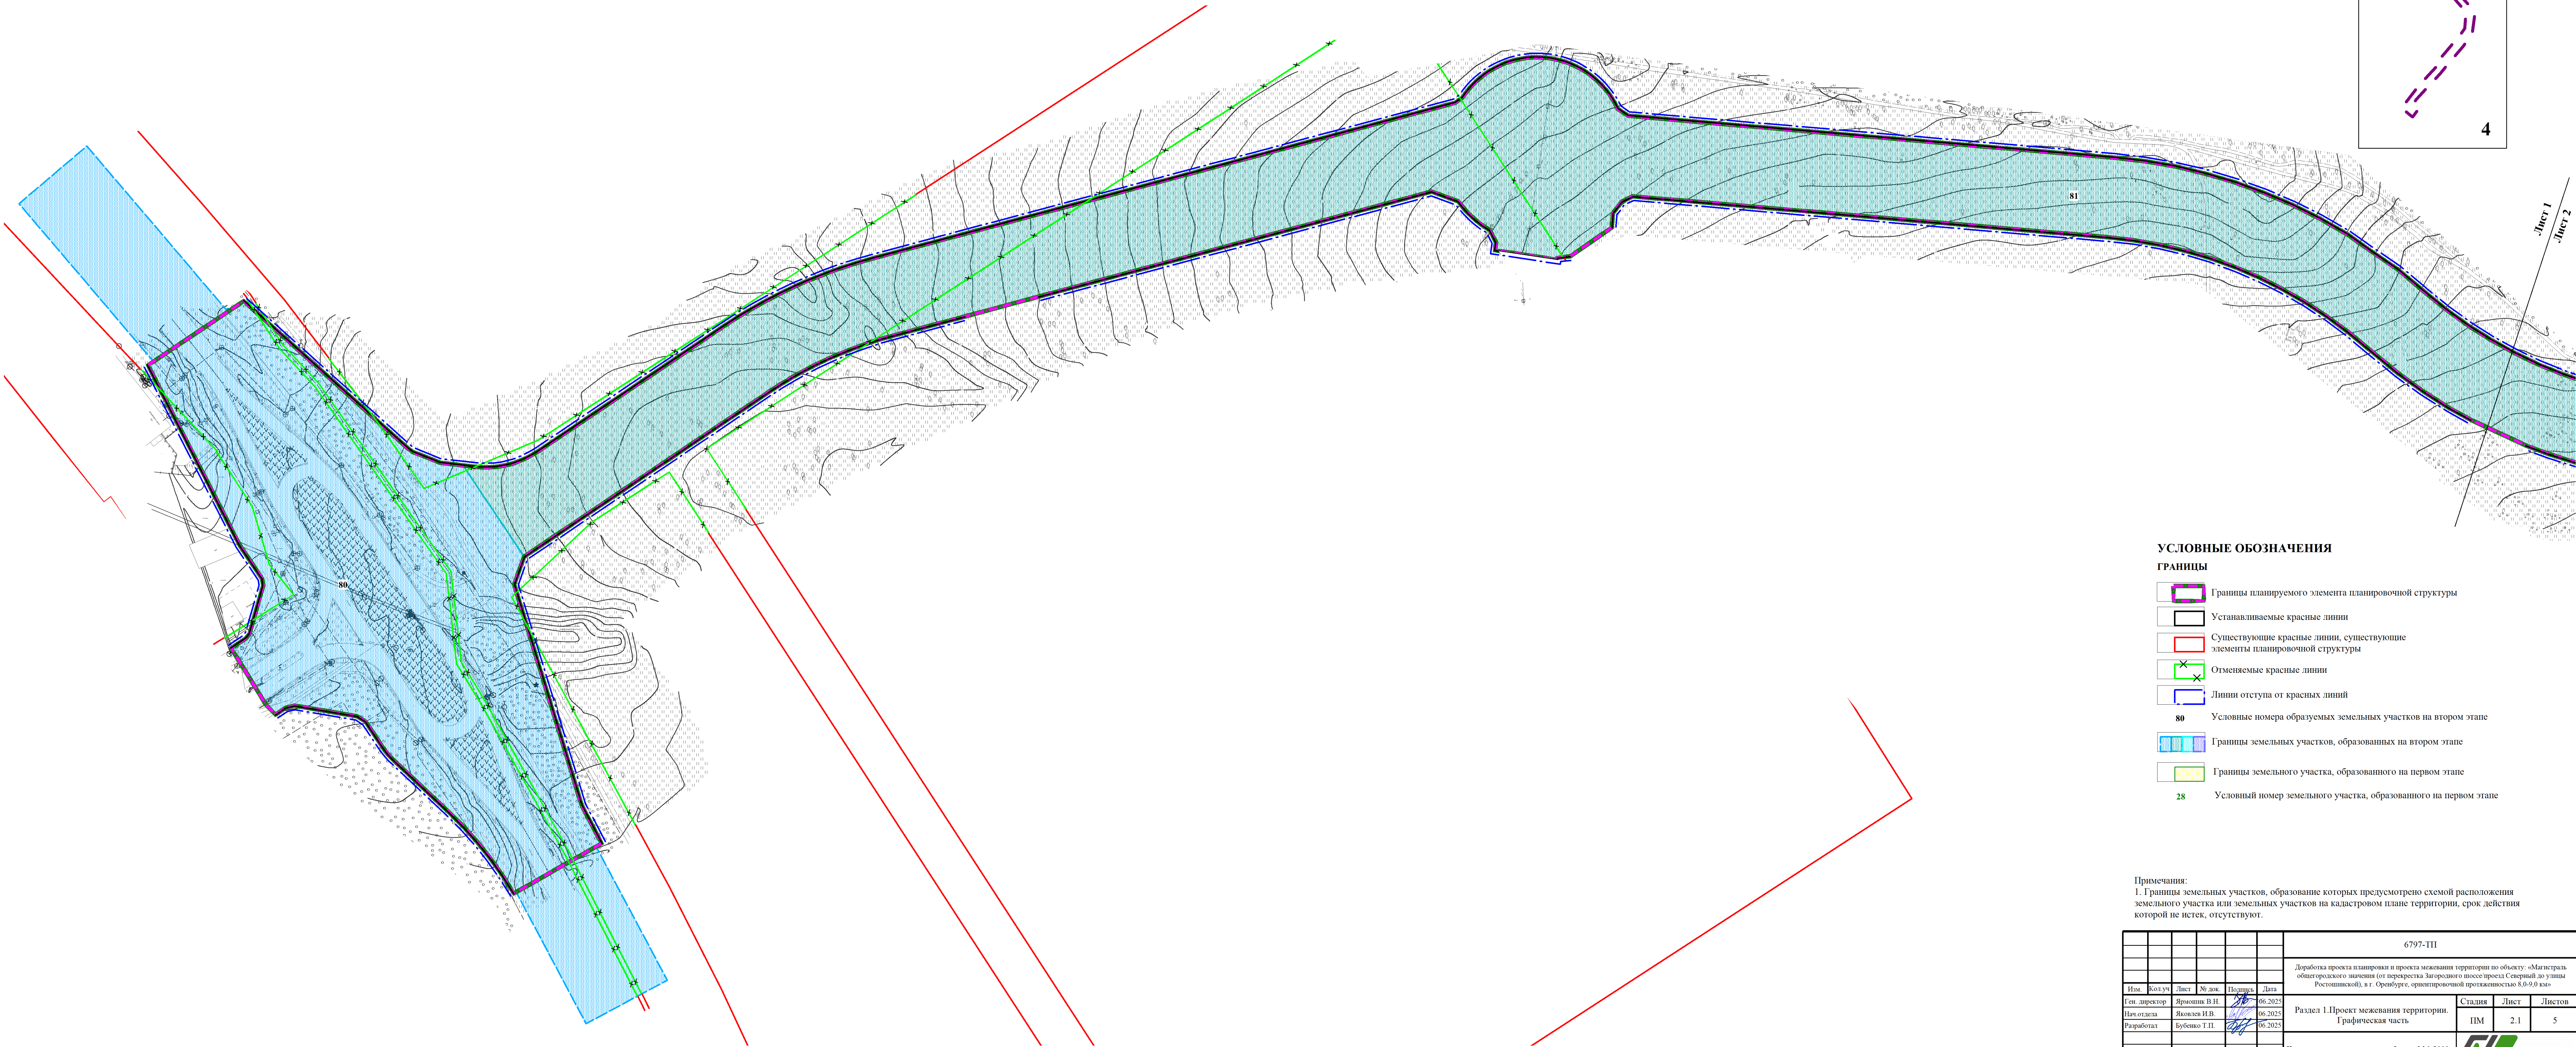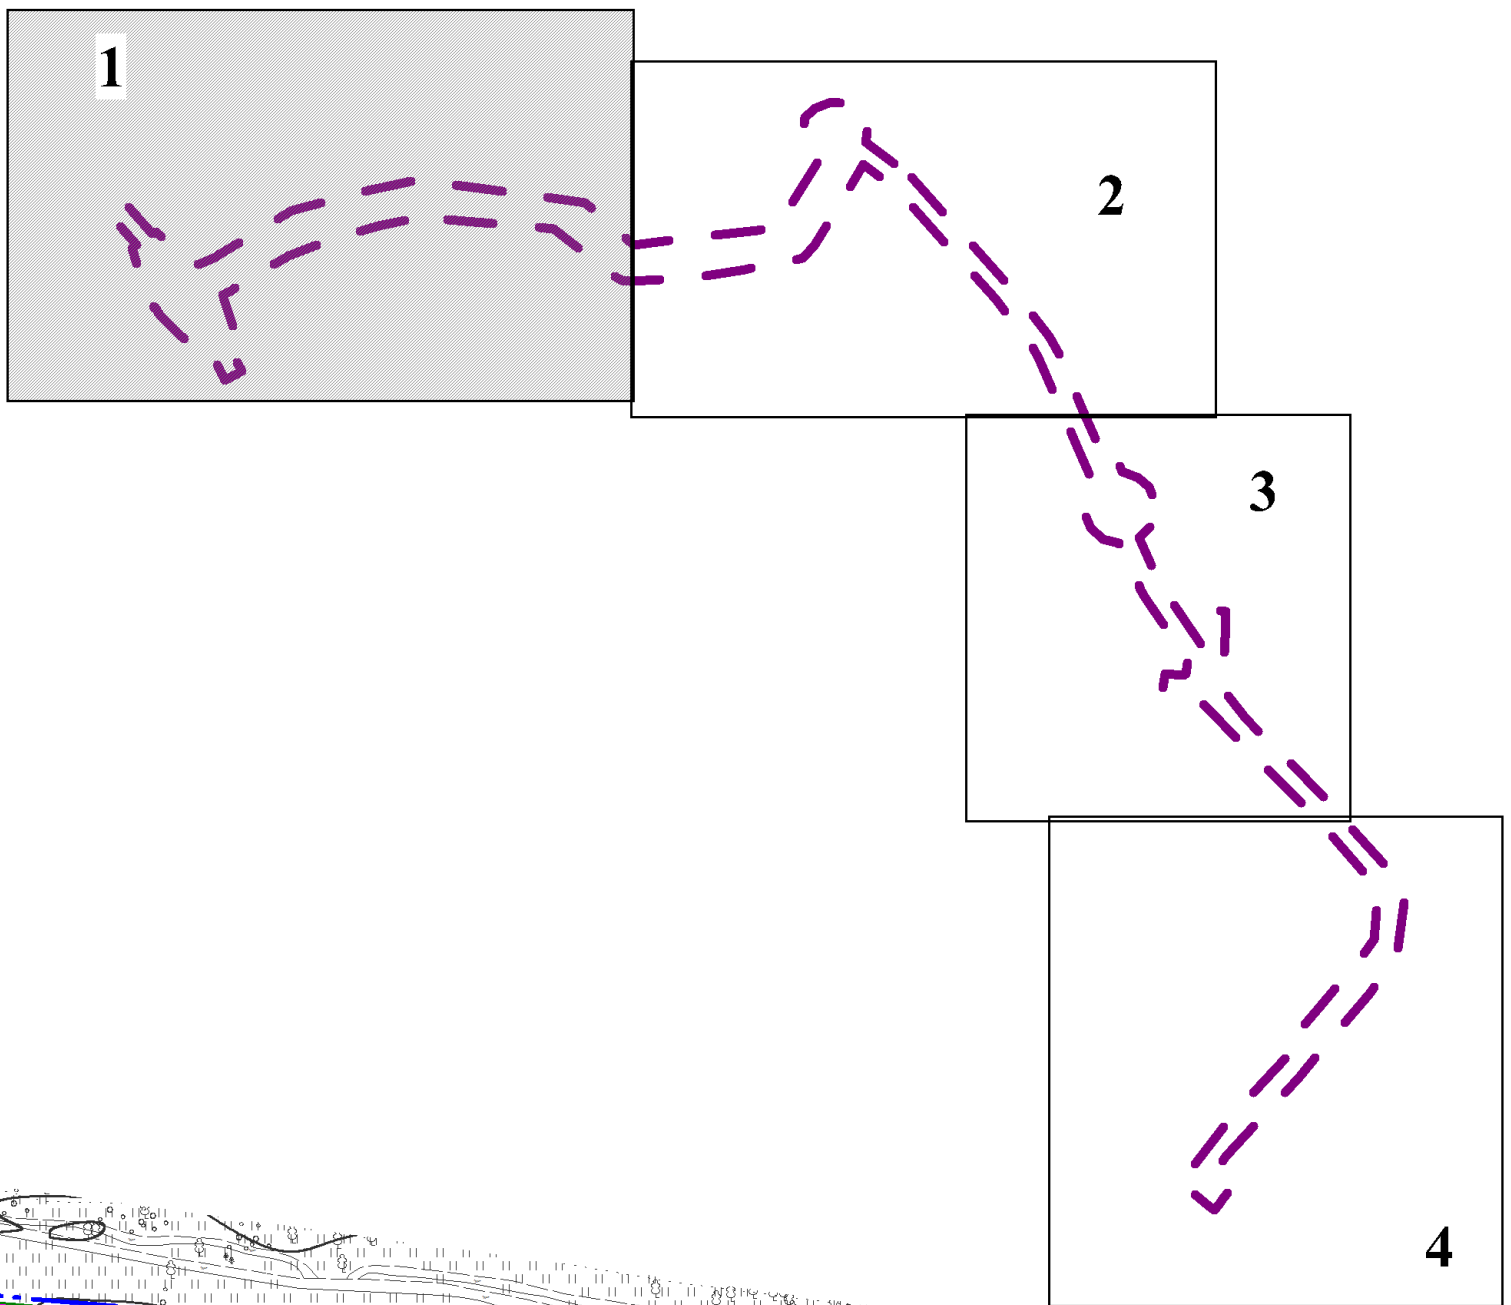

- УСЛОВНЫЕ ОБОЗНАЧЕНИЯ**
- ГРАНИЦЫ**
- Границы планируемого элемента планировочной структуры
 - Устанавливаемые красные линии
 - Существующие красные линии, существующие элементы планировочной структуры
 - Отменяемые красные линии
 - Линии отступа от красных линий
 - 80 Условные номера образуемых земельных участков на втором этапе
 - Границы земельных участков, образованных на втором этапе
 - Границы земельного участка, образованного на первом этапе
 - 28 Условный номер земельного участка, образованного на первом этапе



Примечания:
1. Границы земельных участков, образование которых предусмотрено схемой расположения земельного участка или земельных участков на кадастровом плане территории, срок действия которой не истек, отсутствуют.

						6797-ТП		
						Доработка проекта планировки и проекта межевания территории по объекту: «Магистраль общегородского значения (от перекрестка Загородного шоссе/проезд Северный до улицы Ростошинской), в г. Оренбурге, ориентировочной протяженностью 8,0-9,0 км»		
Изм.	Кол.уч.	Лист	№ док.	Подпись	Дата	Раздел 1. Проект межевания территории. Графическая часть	Стация	Лист
Ген. директор			Яковлев В.Н.	8/6	06.2025		ИМ	2.1
Нач. отдела			Яковлев И.В.	8/6	06.2025			5
Разработал			Бубенко Т.П.	8/7	06.2025			
						Чертеж: межевания территории 2 этап М 1:2000		

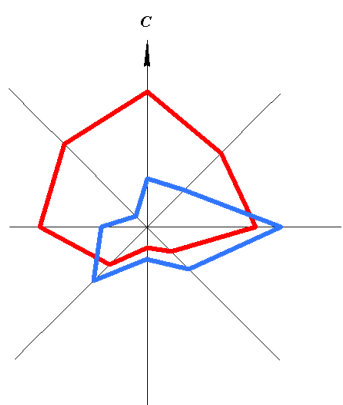


ДОРАБОТКА ПРОЕКТА ПЛАНИРОВКИ И ПРОЕКТА МЕЖЕВАНИЯ ТЕРРИТОРИИ ПО ОБЪЕКТУ: «МАГИСТРАЛЬ ОБЩЕГОРОДСКОГО ЗНАЧЕНИЯ (ОТ ПЕРЕКРЕСТКА ЗАГОРОДНОГО ШОССЕ/ПРОЕЗД СЕВЕРНЫЙ ДО УЛИЦЫ РОСТОШИНСКОЙ), В Г. ОРЕНБУРГЕ, ОРИЕНТИРОВОЧНОЙ ПРОТЯЖЕННОСТЬЮ 8,0-9,0 КМ»

ЧЕРТЕЖ МЕЖЕВАНИЯ ТЕРРИТОРИИ 2 ЭТАП М 1:2000

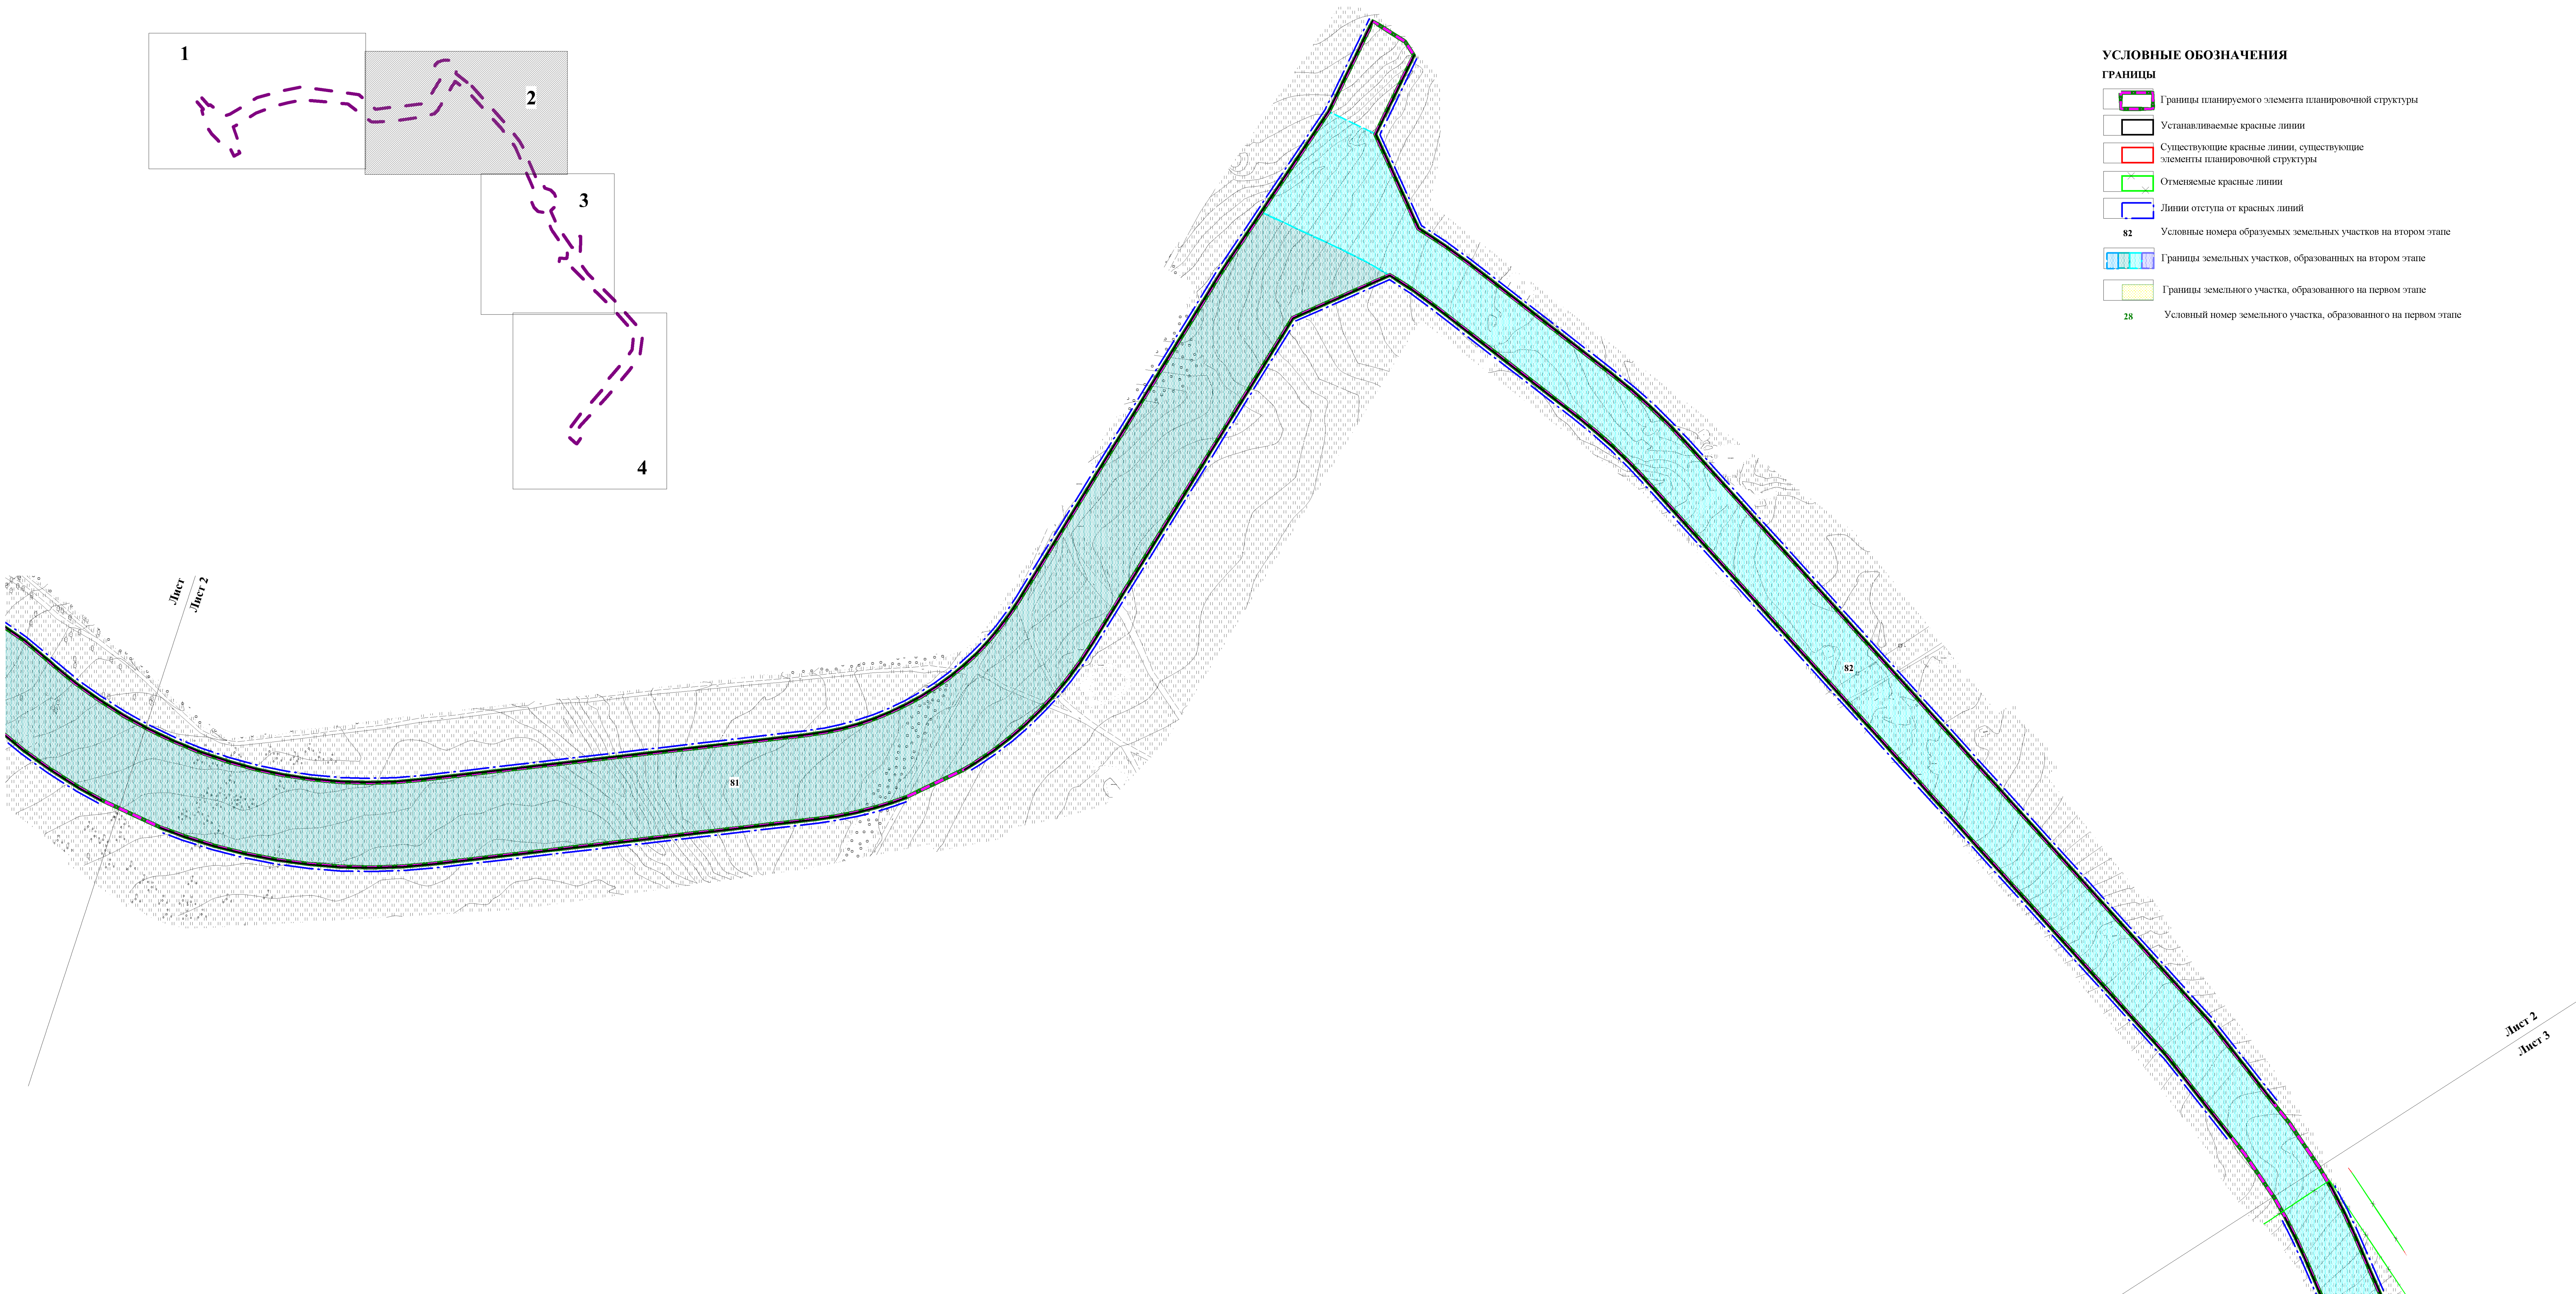
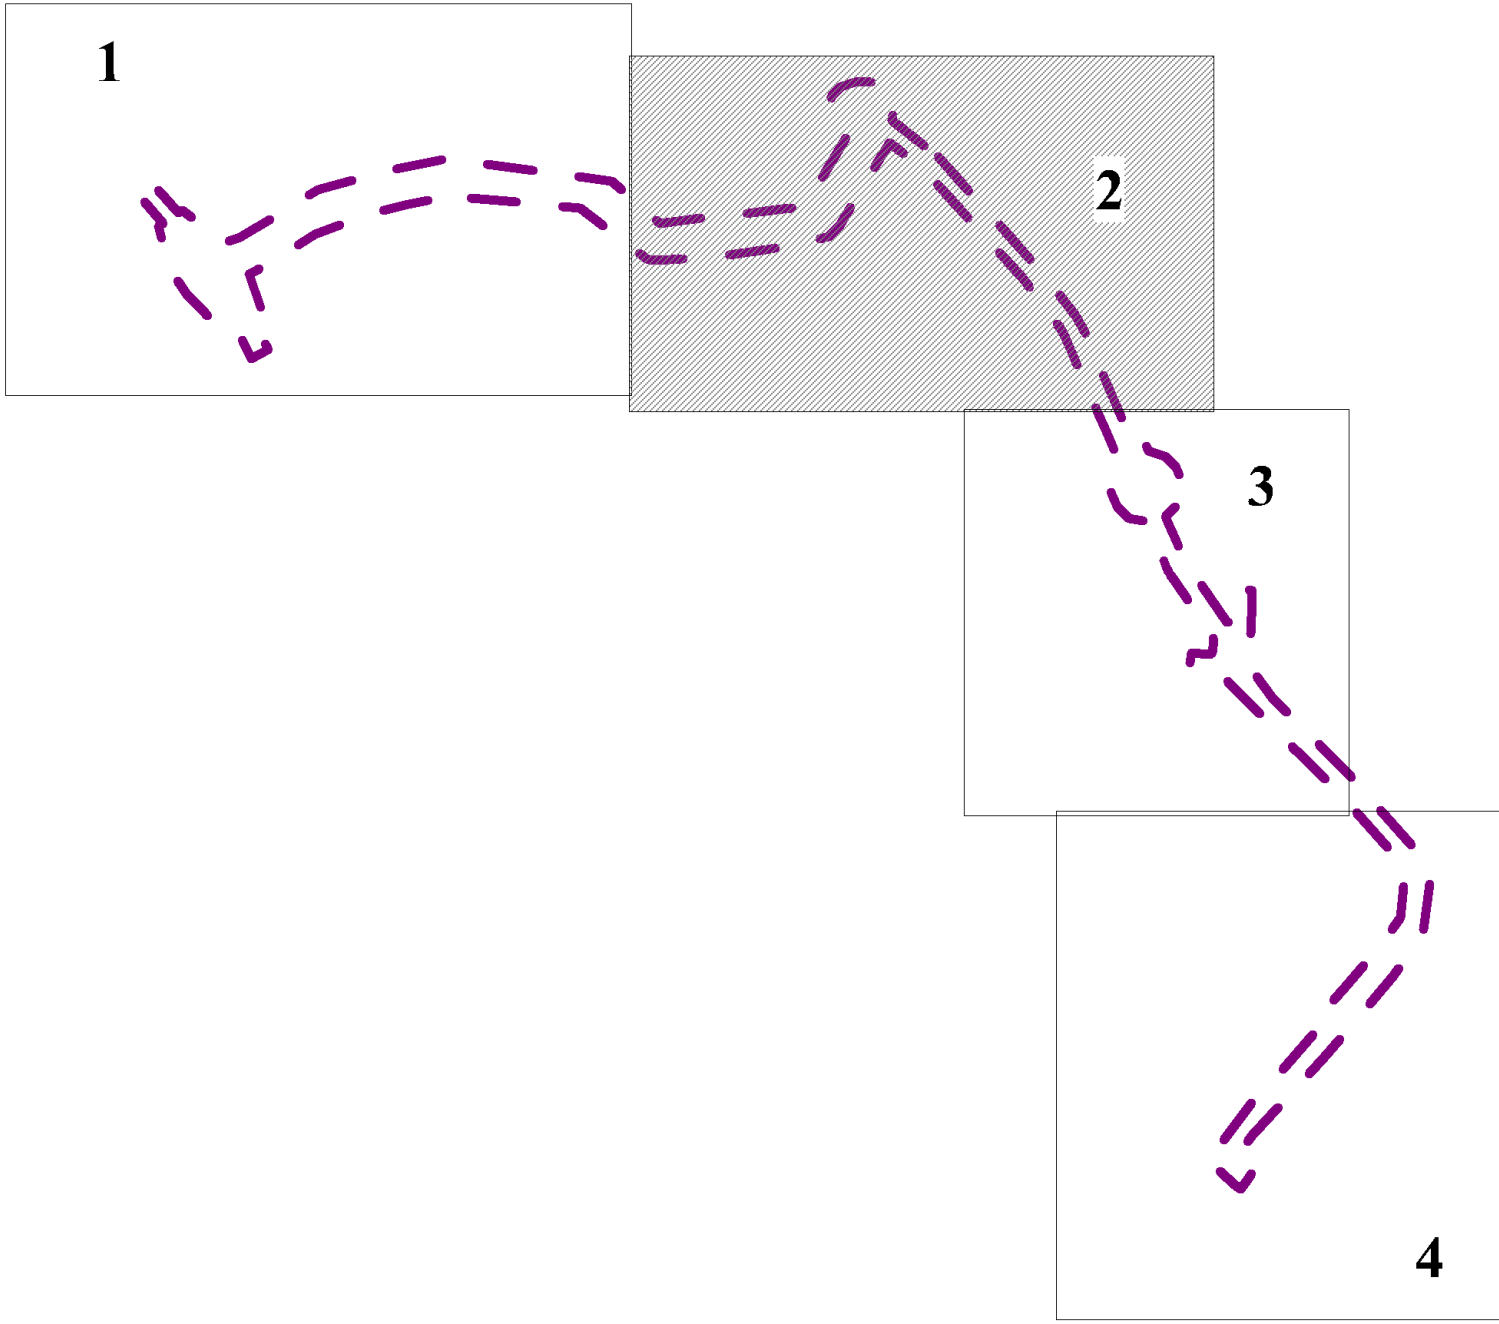


- УСЛОВНЫЕ ОБОЗНАЧЕНИЯ**
- ГРАНИЦЫ**
- Границы планируемого элемента планировочной структуры
 - Устанавливаемые красные линии
 - Существующие красные линии, существующие элементы планировочной структуры
 - Отменяемые красные линии
 - Линии отступа от красных линий
- 82** Условные номера образуемых земельных участков на втором этапе
- Границы земельных участков, образованных на втором этапе
- Границы земельного участка, образованного на первом этапе
- 28** Условный номер земельного участка, образованного на первом этапе

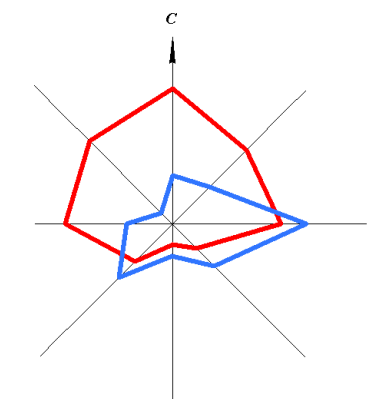

ДОРАБОТКА ПРОЕКТА ПЛАНИРОВКИ И ПРОЕКТА МЕЖЕВАНИЯ ТЕРРИТОРИИ ПО ОБЪЕКТУ: «МАГИСТРАЛЬ ОБЩЕГОРОДСКОГО ЗНАЧЕНИЯ (ОТ ПЕРЕКРЕСТКА ЗАГОРОДНОГО ШОССЕ/ПРОЕЗД СЕВЕРНЫЙ ДО УЛИЦЫ РОСТОШИНСКОЙ), В Г. ОРЕНБУРГЕ, ОРИЕНТИРОВОЧНОЙ ПРОТЯЖЕННОСТЬЮ 8,0-9,0 КМ»


ЧЕРТЕЖ МЕЖЕВАНИЯ ТЕРРИТОРИИ 2 ЭТАП М 1:2000

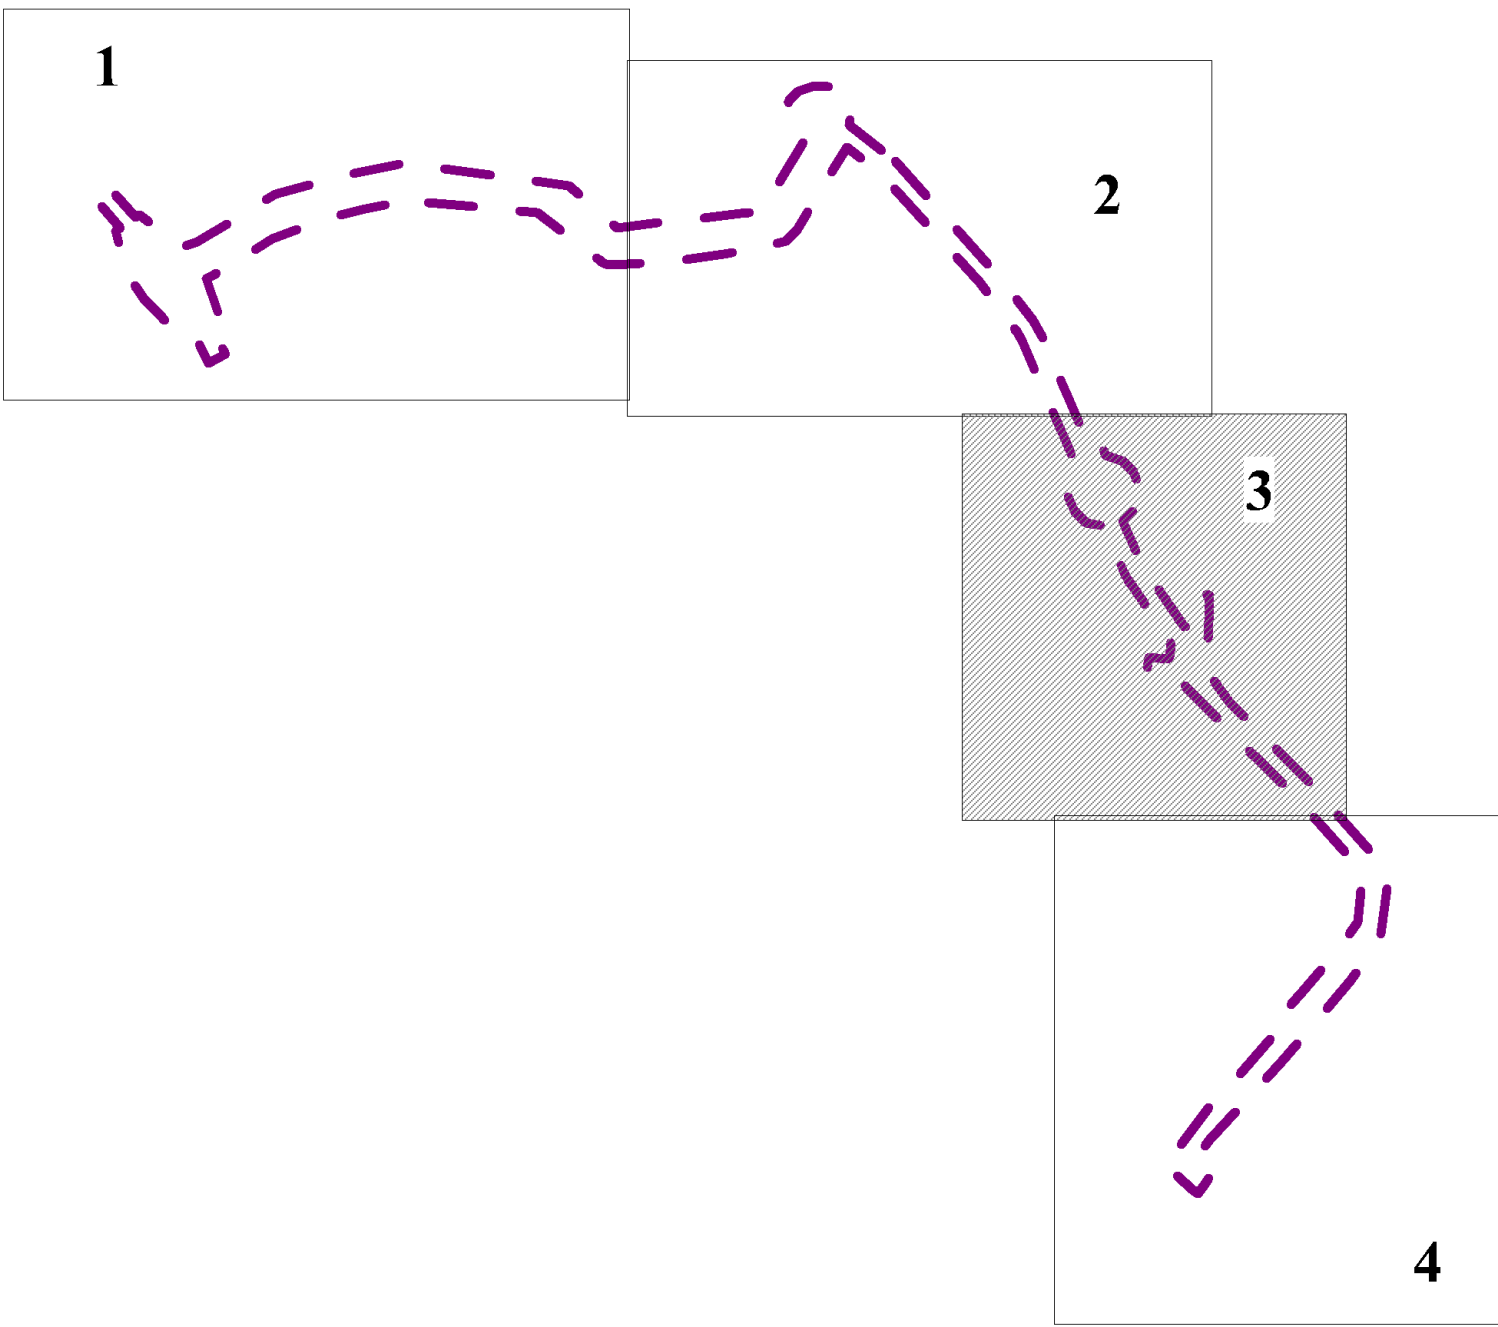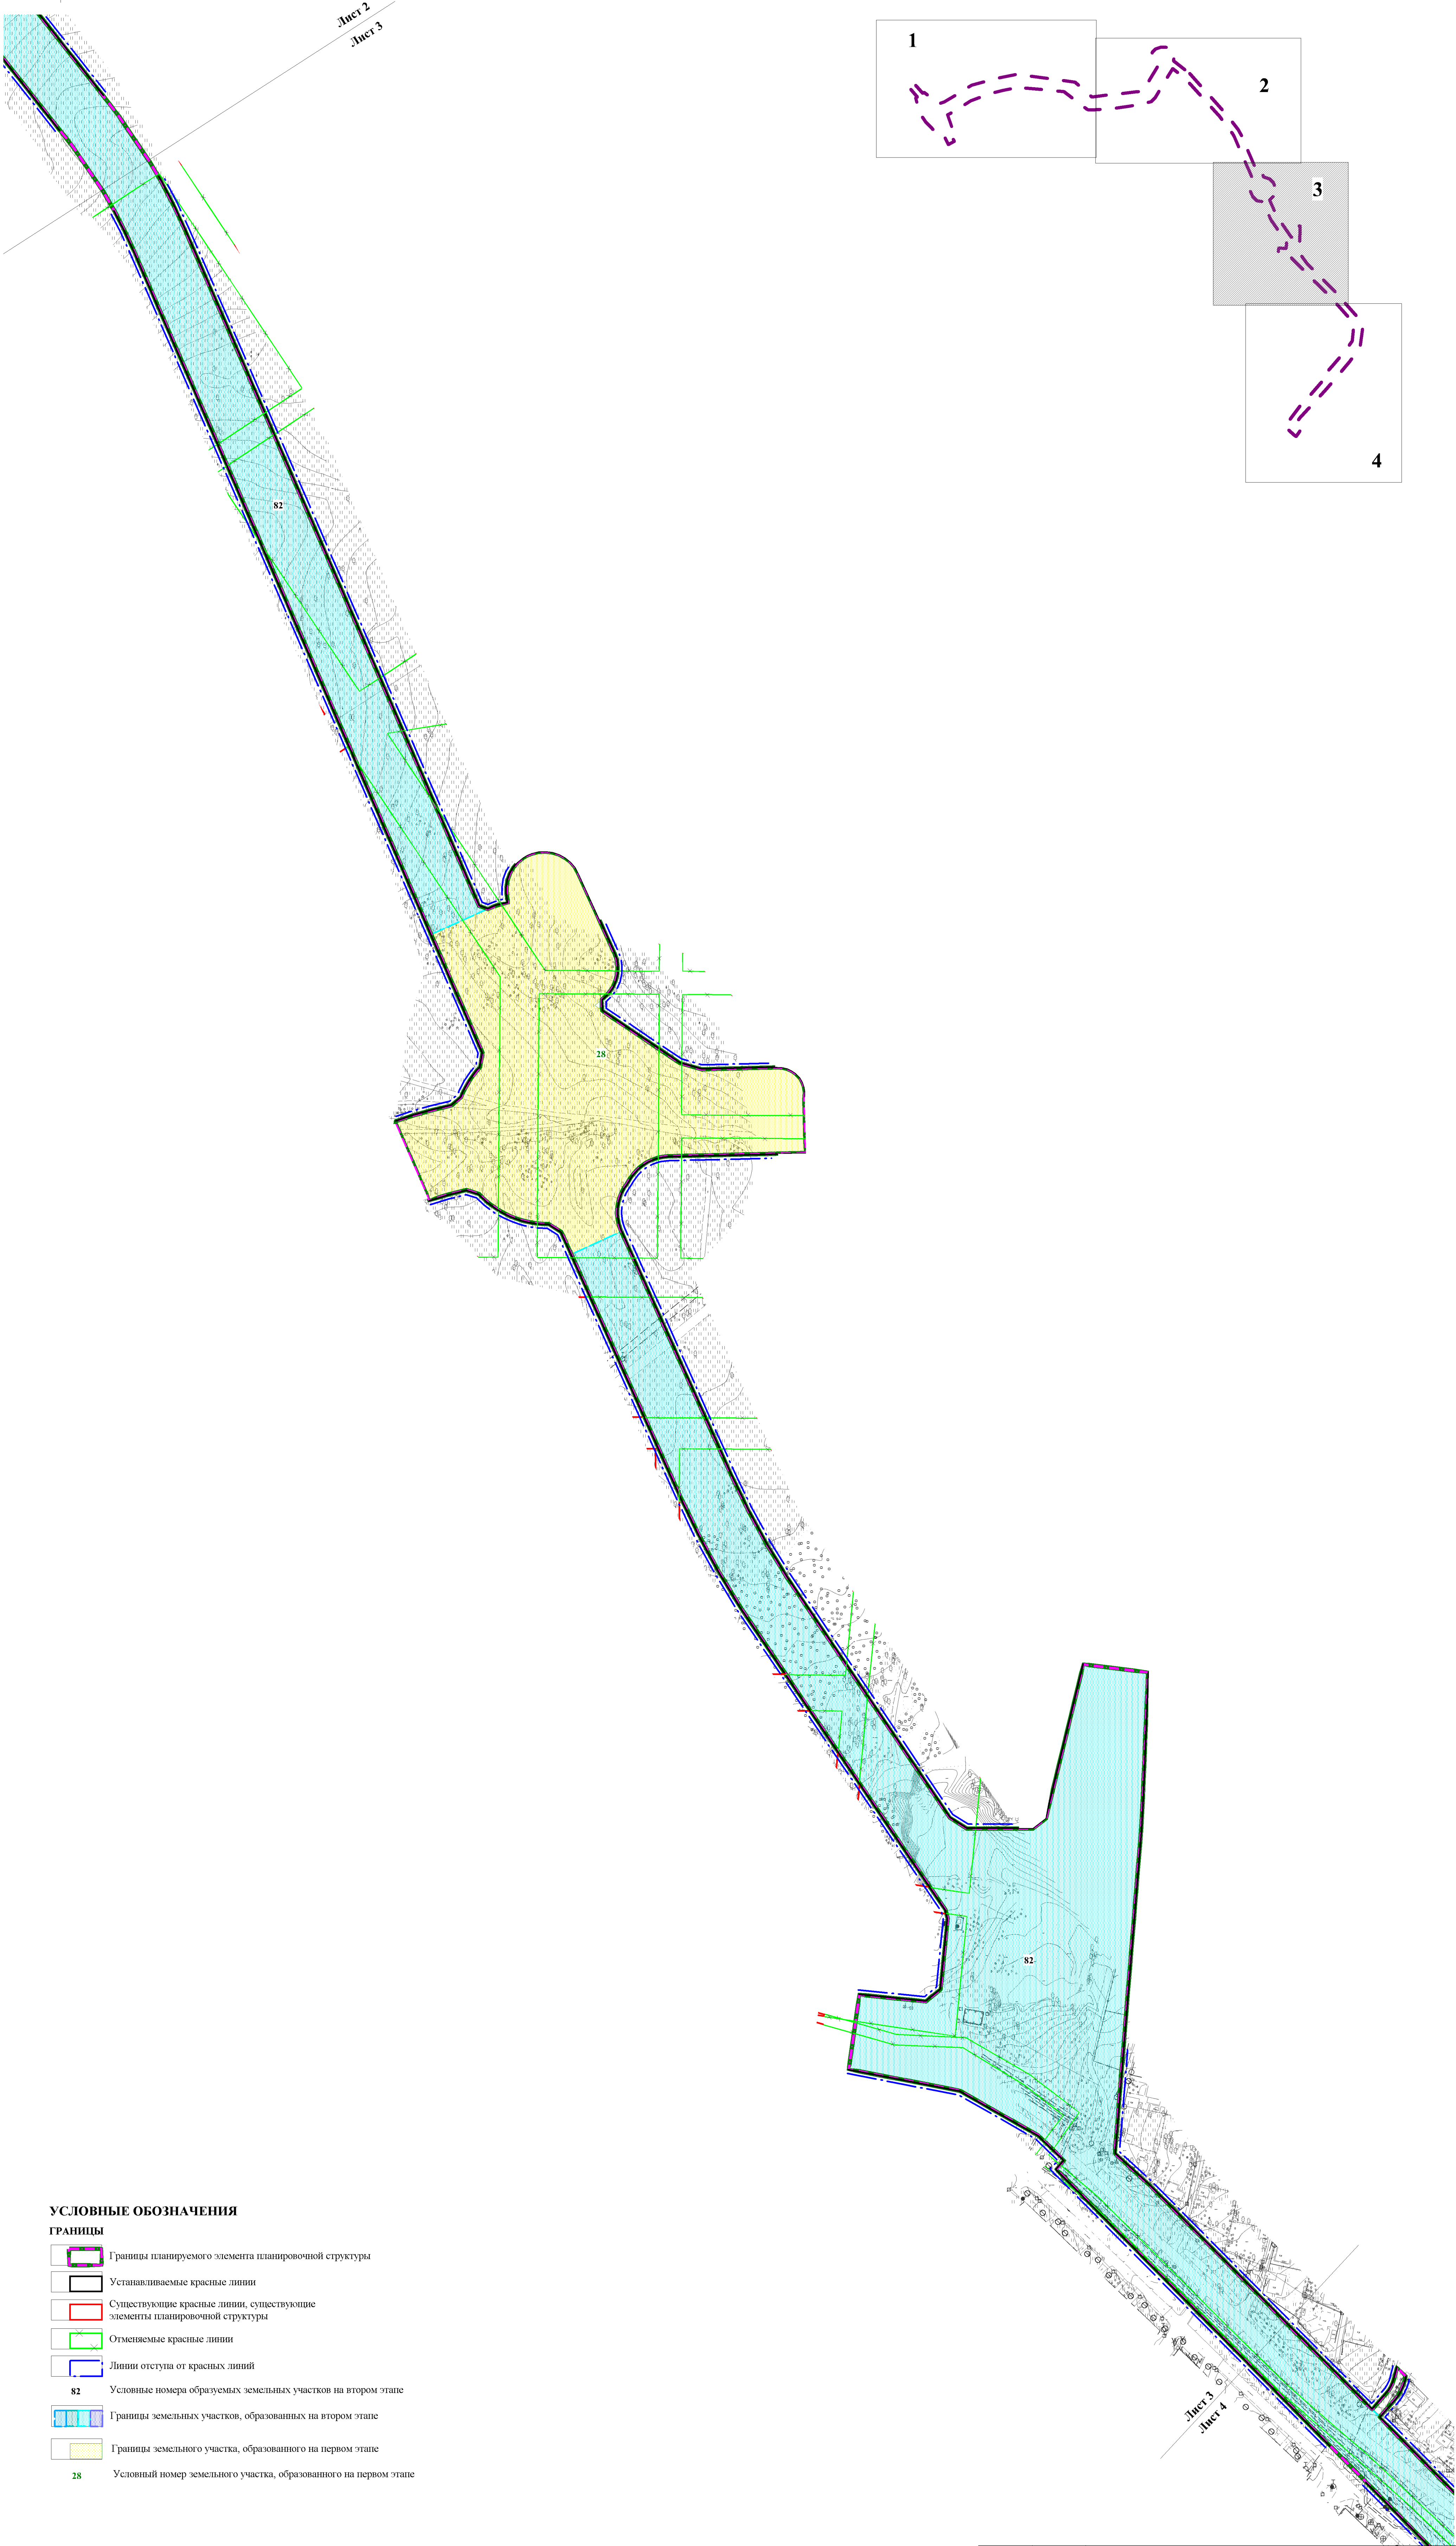

УСЛОВНЫЕ ОБОЗНАЧЕНИЯ


ГРАНИЦЫ

- Границы планируемого элемента планировочной структуры
- Устанавливаемые красные линии
- Существующие красные линии, существующие элементы планировочной структуры
- Отменяемые красные линии
- Линии отступа от красных линий
- 82 Условные номера образуемых земельных участков на втором этапе
- Границы земельных участков, образованных на втором этапе
- Границы земельного участка, образованного на первом этапе
- 28 Условный номер земельного участка, образованного на первом этапе

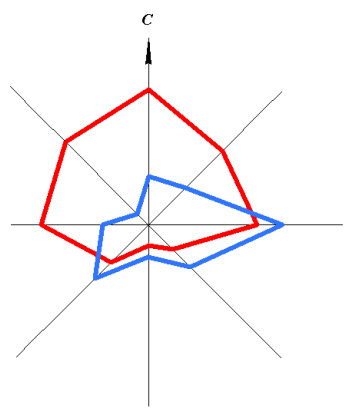



ДОРАБОТКА ПРОЕКТА ПЛАНИРОВКИ И ПРОЕКТА МЕЖЕВАНИЯ ТЕРРИТОРИИ ПО ОБЪЕКТУ: «МАГИСТРАЛЬ ОБЩЕГОРОДСКОГО ЗНАЧЕНИЯ (ОТ ПЕРЕКРЕСТКА ЗАГОРОДНОГО ШОССЕ/ПРОЕЗД СЕВЕРНЫЙ ДО УЛИЦЫ РОСТОШИНСКОЙ), В Г. ОРЕНБУРГЕ, ОРИЕНТИРОВОЧНОЙ ПРОТЯЖЕННОСТЬЮ 8,0-9,0 КМ»

ЧЕРТЕЖ МЕЖЕВАНИЯ ТЕРРИТОРИИ 2 ЭТАП М 1:2000

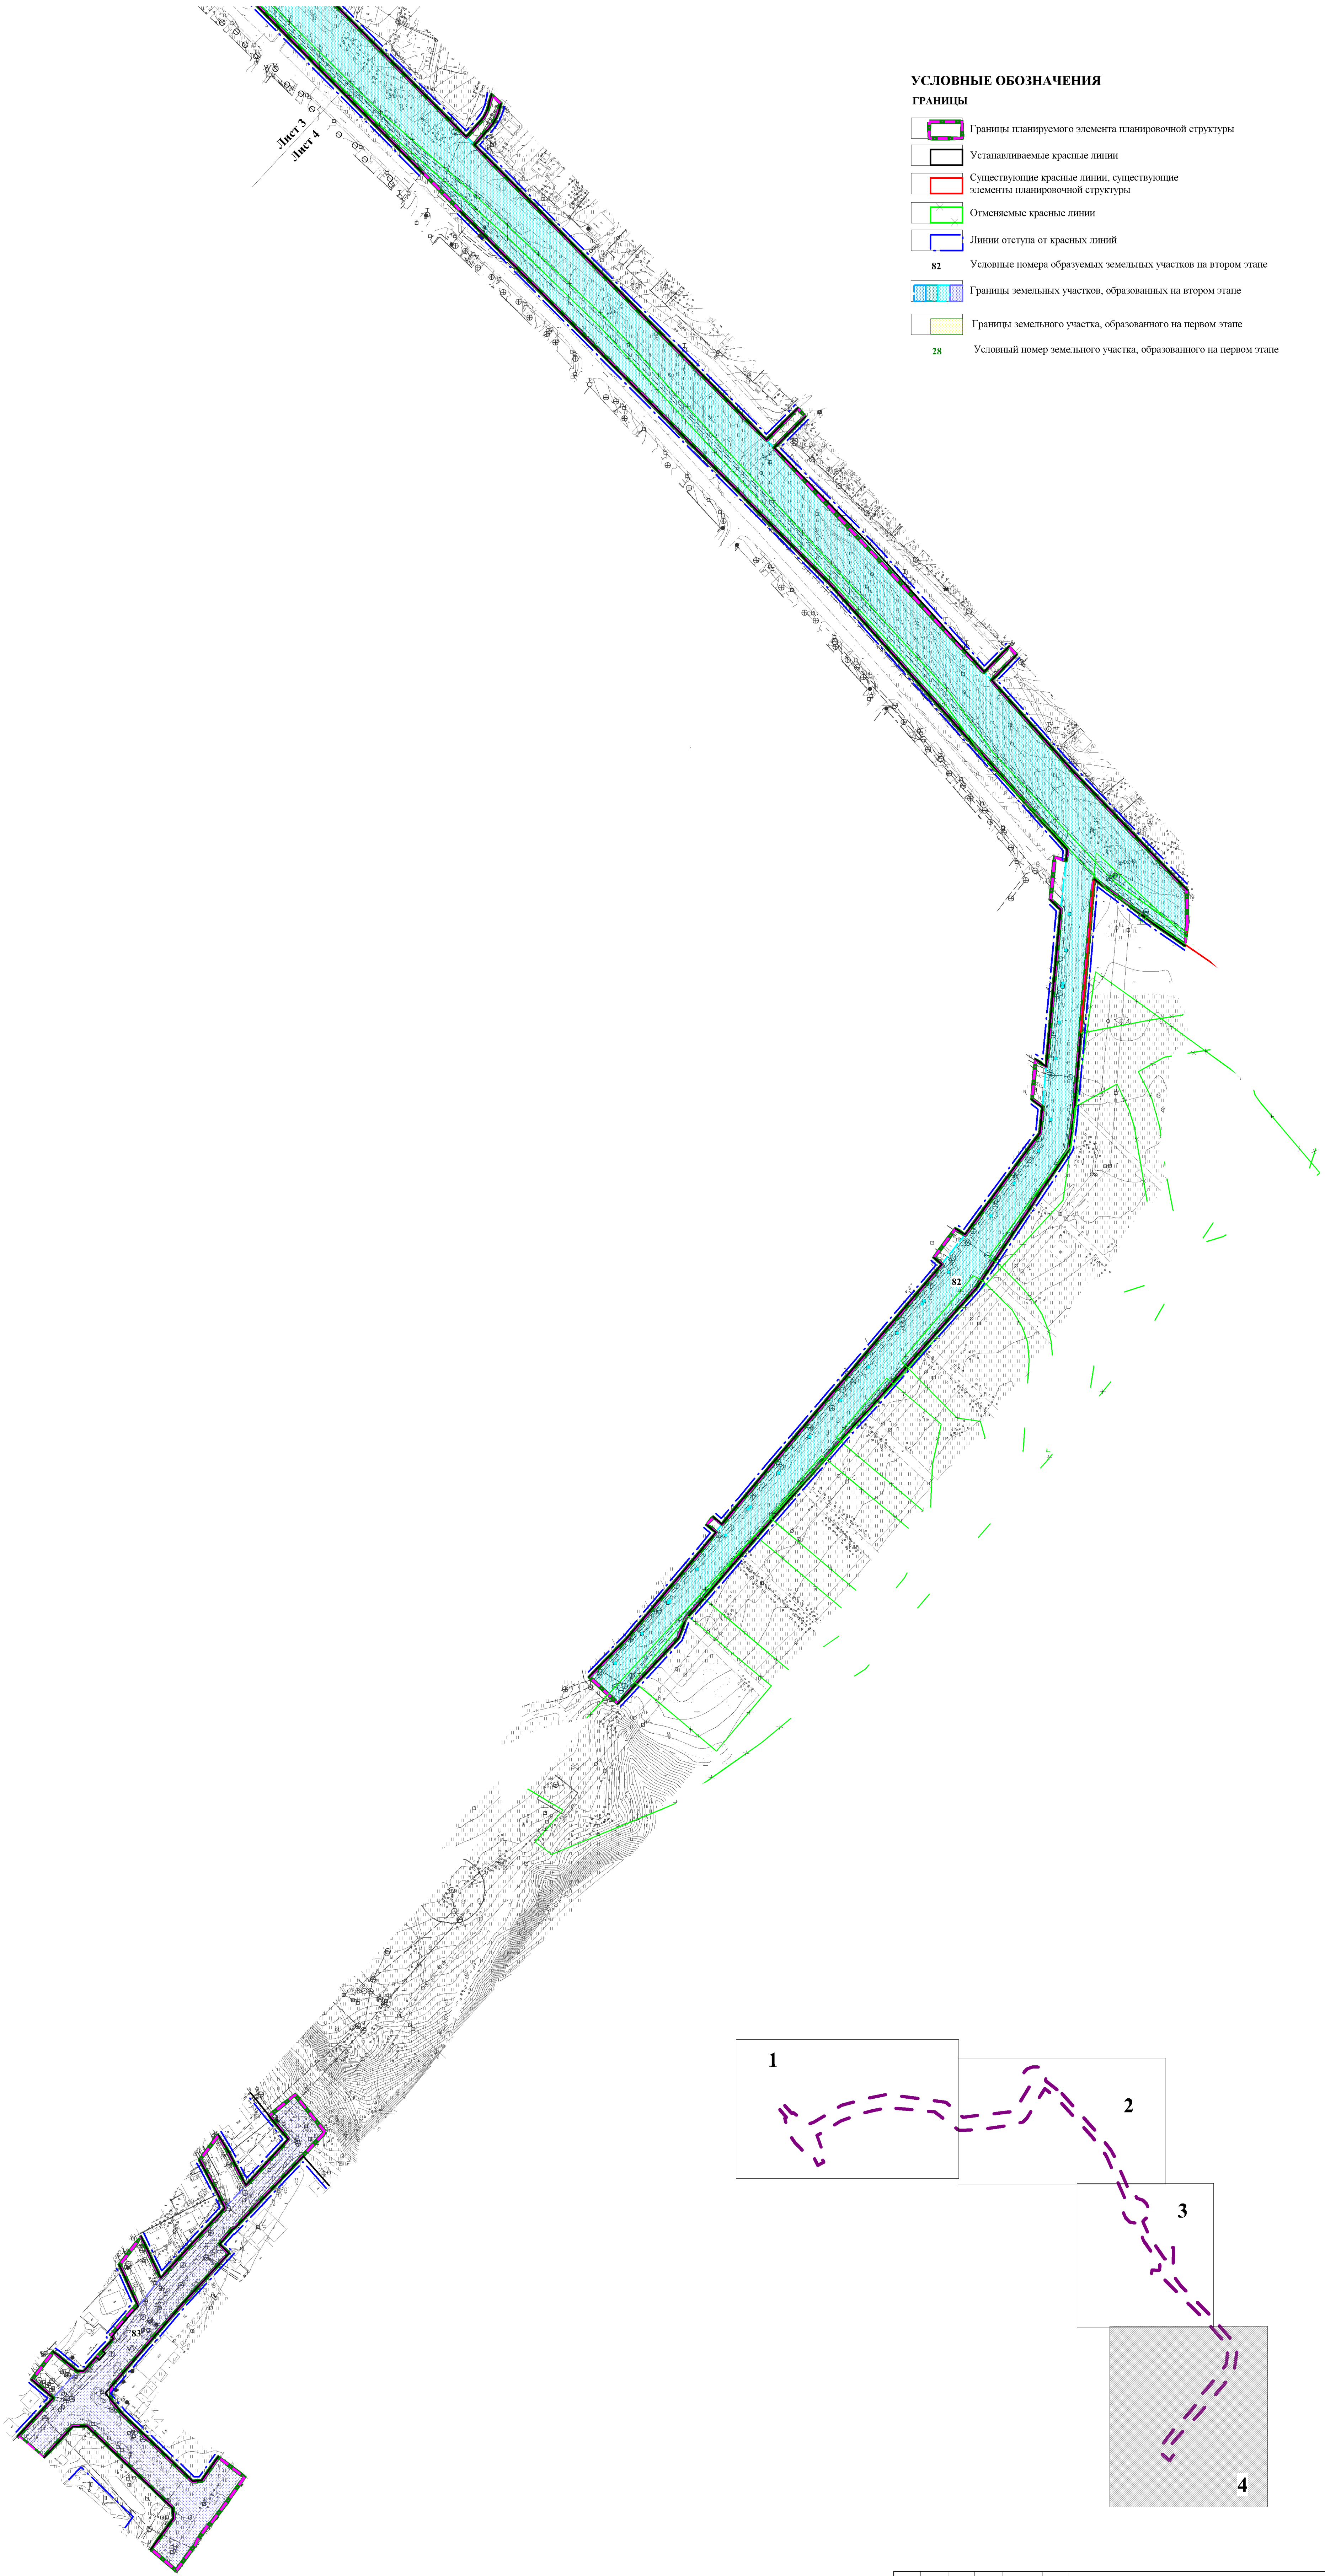

- УСЛОВНЫЕ ОБОЗНАЧЕНИЯ**
- ГРАНИЦЫ**
- Границы планируемого элемента планировочной структуры
 - Устанавливаемые красные линии
 - Существующие красные линии, существующие элементы планировочной структуры
 - Отменяемые красные линии
 - Линии отступа от красных линий
- 82** Условные номера образуемых земельных участков на втором этапе
- Границы земельных участков, образованных на втором этапе
- Границы земельного участка, образованного на первом этапе
- 28** Условный номер земельного участка, образованного на первом этапе

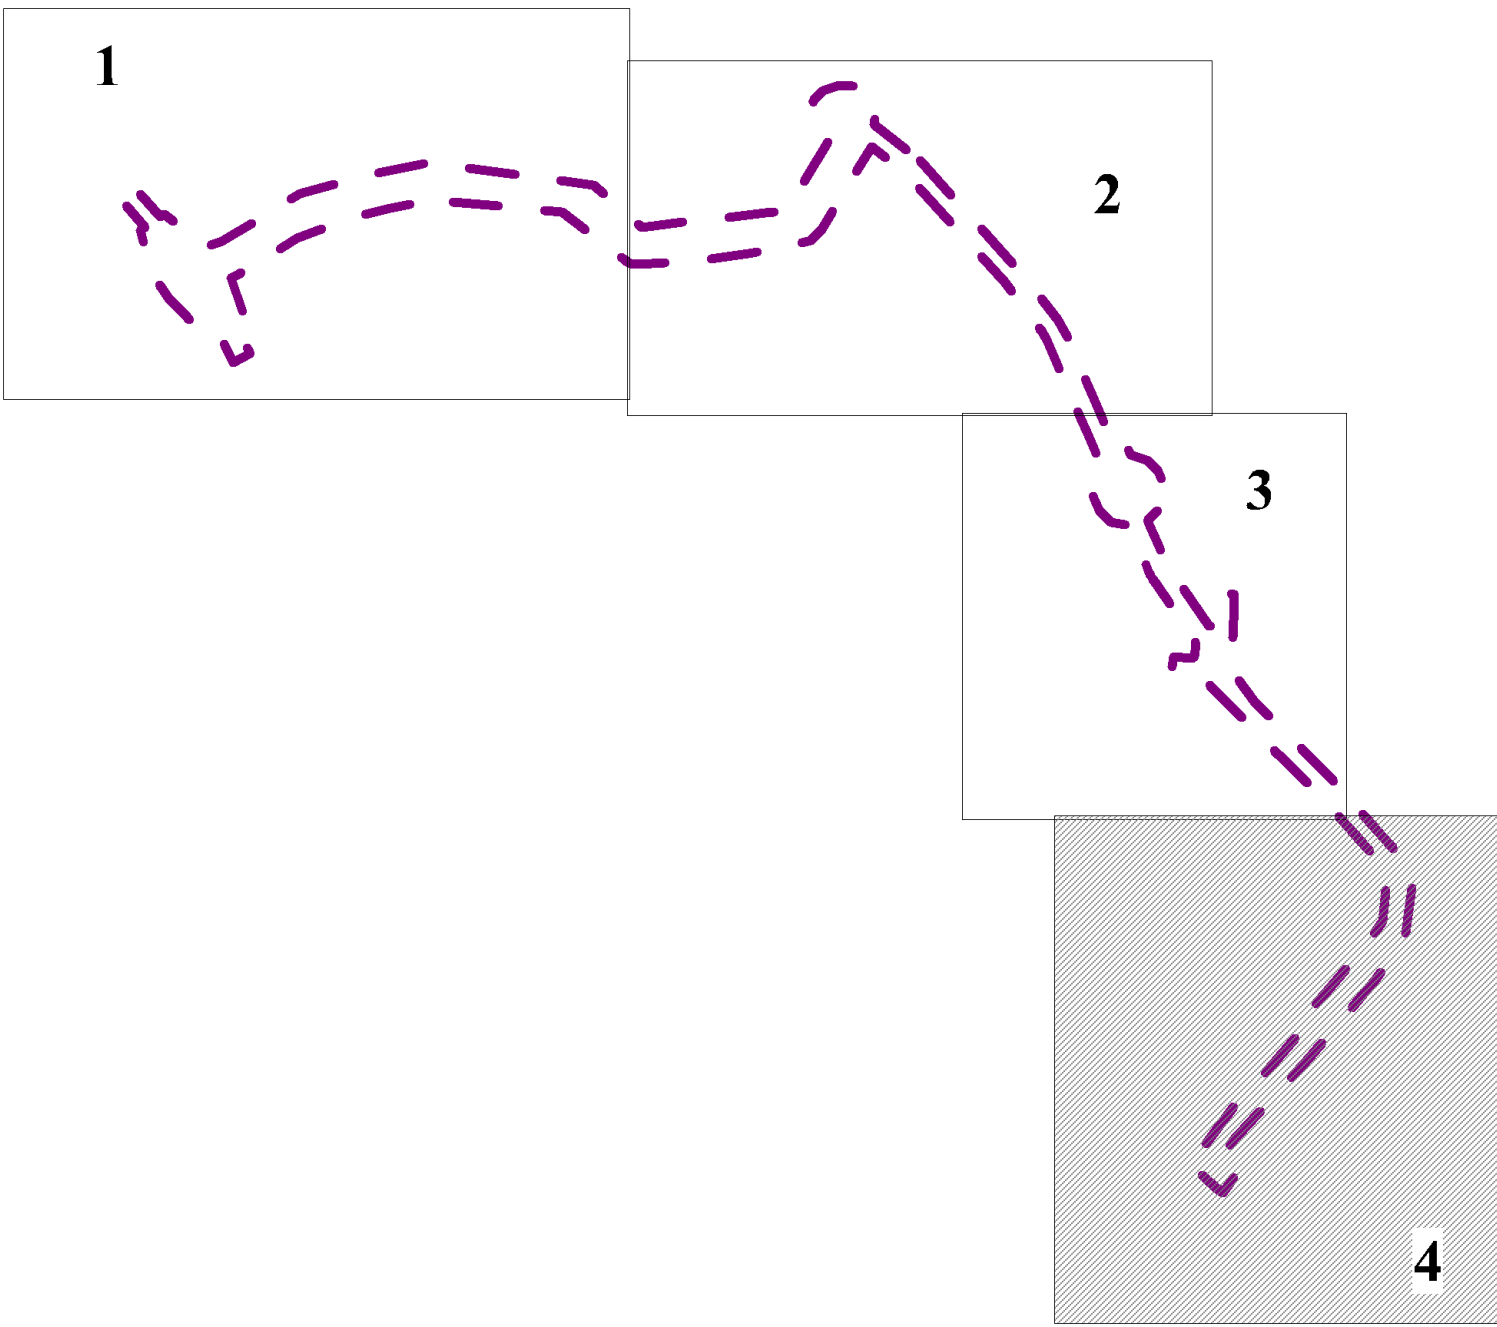


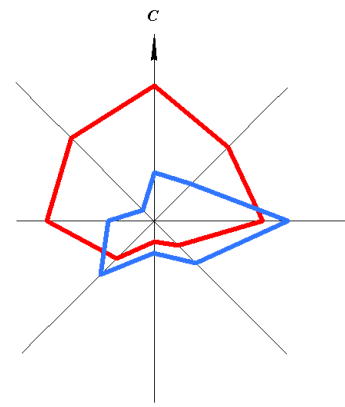

ДОРАБОТКА ПРОЕКТА ПЛАНИРОВКИ И ПРОЕКТА МЕЖЕВАНИЯ ТЕРРИТОРИИ ПО ОБЪЕКТУ: «МАГИСТРАЛЬ ОБЩЕГОРОДСКОГО ЗНАЧЕНИЯ (ОТ ПЕРЕКРЕСТКА ЗАГОРОДНОГО ШОССЕ/ПРОЕЗД СЕВЕРНЫЙ ДО УЛИЦЫ РОСТОШИНСКОЙ), В Г. ОРЕНБУРГЕ, ОРИЕНТИРОВОЧНОЙ ПРОТЯЖЕННОСТЬЮ 8,0-9,0 КМ»



ЧЕРТЕЖ МЕЖЕВАНИЯ ТЕРРИТОРИИ 2 ЭТАП М 1:5000



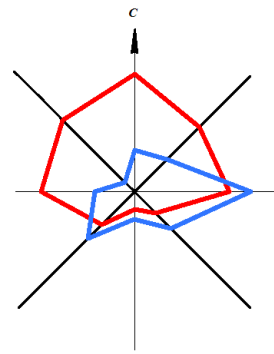

ДОРАБОТКА ПРОЕКТА ПЛАНИРОВКИ И ПРОЕКТА МЕЖЕВАНИЯ ТЕРРИТОРИИ ПО ОБЪЕКТУ: «МАГИСТРАЛЬ ОБЩЕГОРОДСКОГО ЗНАЧЕНИЯ (ОТ ПЕРЕКРЕСТКА ЗАГОРОДНОГО ШОССЕ/ПРОЕЗД СЕВЕРНЫЙ ДО УЛИЦЫ РОСТОШИНСКОЙ), В Г. ОРЕНБУРГЕ, ОРИЕНТИРОВОЧНОЙ ПРОТЯЖЕННОСТЬЮ 8,0-9,0 КМ»


ЧЕРТЕЖ МЕЖЕВАНИЯ ТЕРРИТОРИИ 3 ЭТАП М 1:2000

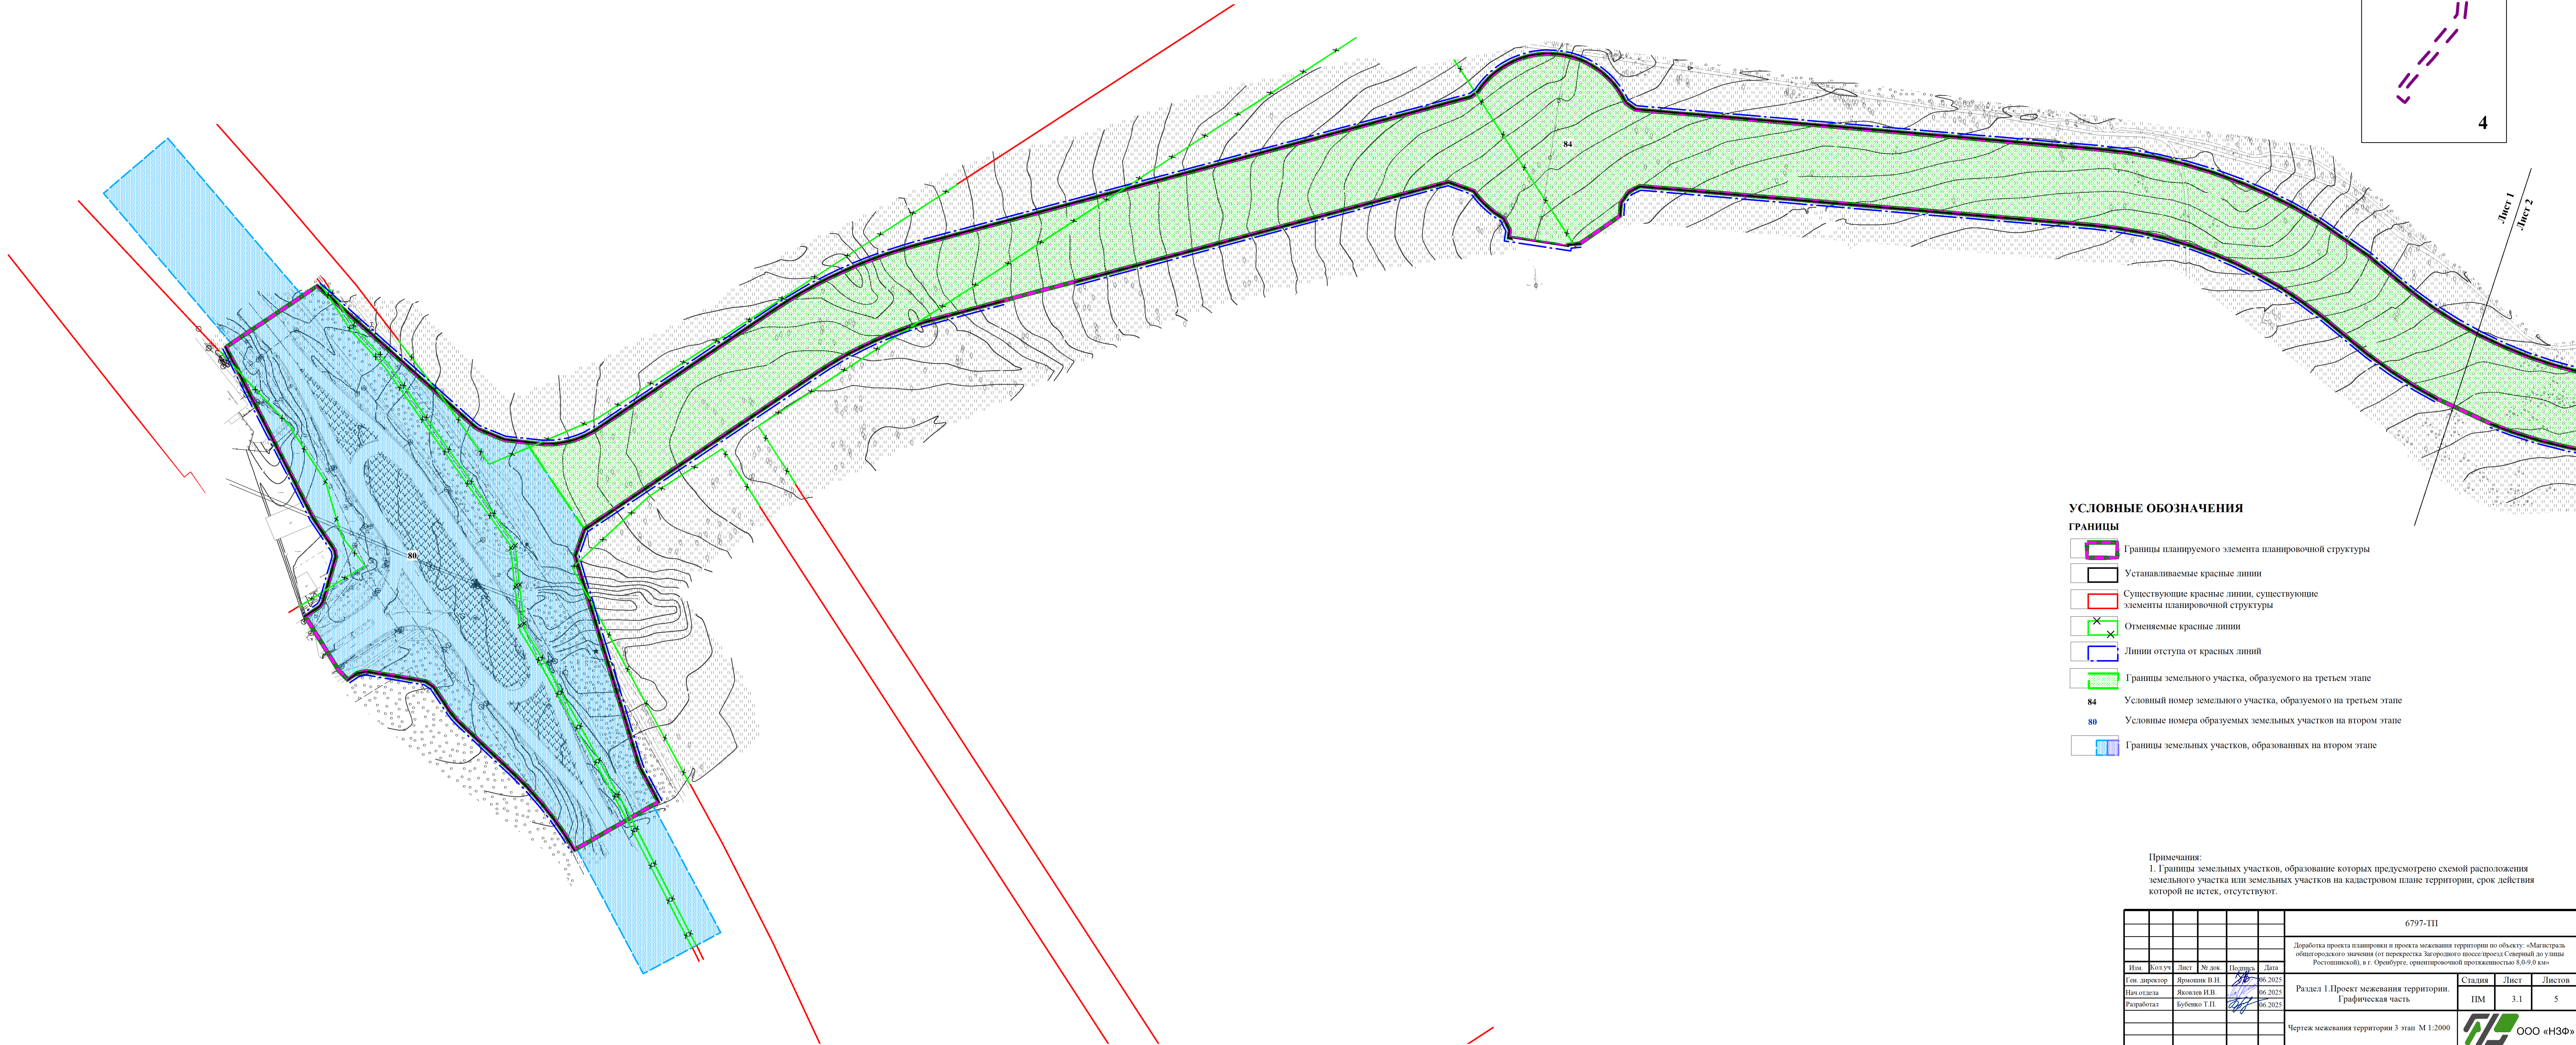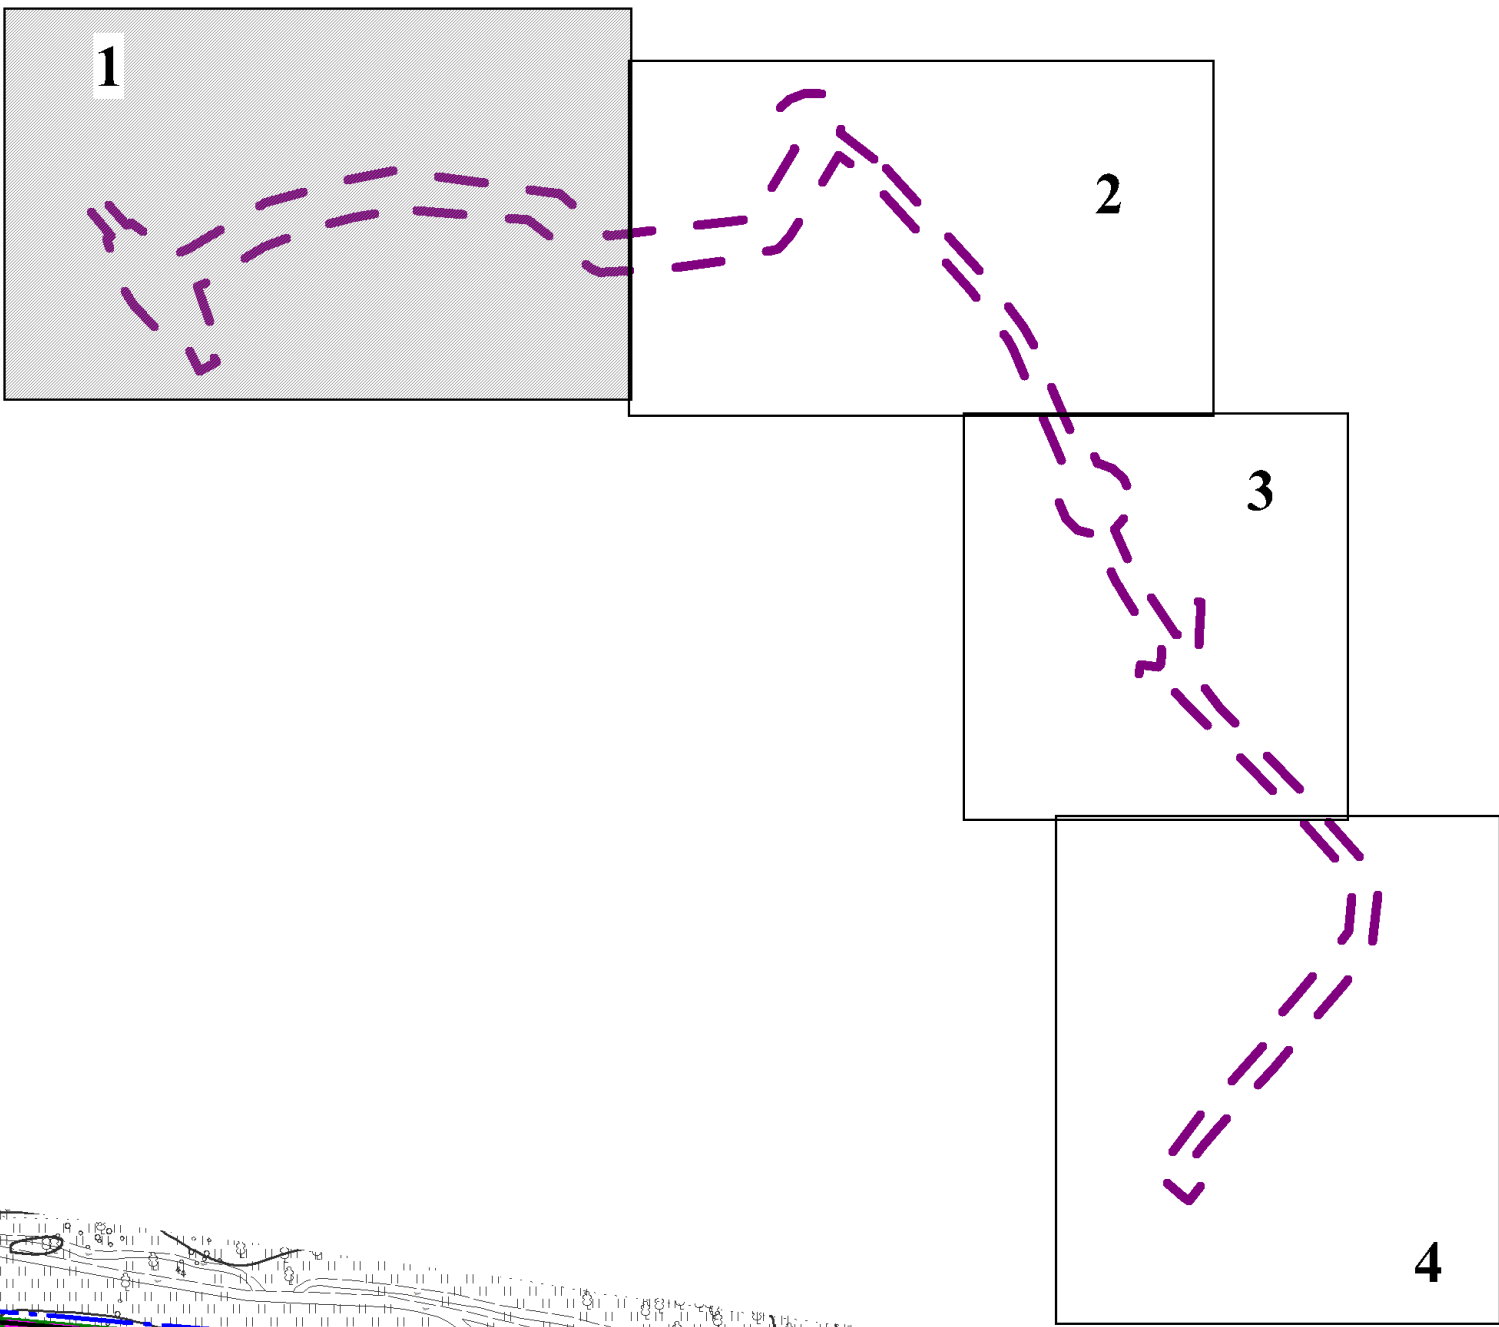

- УСЛОВНЫЕ ОБОЗНАЧЕНИЯ**
- ГРАНИЦЫ**
- Границы планируемого элемента планировочной структуры
 - Устанавливаемые красные линии
 - Существующие красные линии, существующие элементы планировочной структуры
 - Отменяемые красные линии
 - Линии отступа от красных линий
 - Границы земельного участка, образуемого на третьем этапе
 - 84 Условный номер земельного участка, образуемого на третьем этапе
 - 80 Условные номера образуемых земельных участков на втором этапе
 - Границы земельных участков, образованных на втором этапе


Примечания:
1. Границы земельных участков, образование которых предусмотрено схемой расположения земельного участка или земельных участков на кадастровом плане территории, срок действия которой не истек, отсутствуют.

						6797-III		
						Доработка проекта планировки и проекта межевания территории по объекту «Магистраль общегородского значения (от перекрестка Загородного шоссе/проезд Северный до улицы Ростошинской), в г. Оренбурге, ориентировочной протяженностью 8,0-9,0 км»		
Изм.	Возм.	Лист	№ док.	Подпись	Дата	Раздел 1. Проект межевания территории. Графическая часть	Стадия	Лист
Ген. директор	Яковлев В.И.				06.2024		ИМ	3.1
Нач. отдела	Яковлев И.В.				06.2024			5
Разработал	Бубенко Т.П.				06.2024			
						Чертеж межевания территории 3 этап М 1:2000		

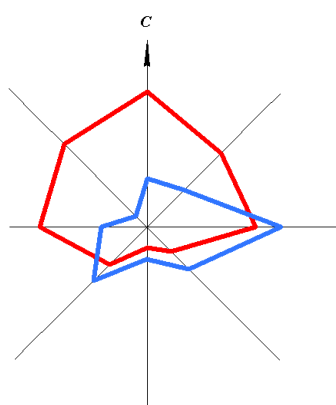



ДОРАБОТКА ПРОЕКТА ПЛАНИРОВКИ И ПРОЕКТА МЕЖЕВАНИЯ ТЕРРИТОРИИ ПО ОБЪЕКТУ: «МАГИСТРАЛЬ ОБЩЕГОРОДСКОГО ЗНАЧЕНИЯ (ОТ ПЕРЕКРЕСТКА ЗАГОРОДНОГО ШОССЕ/ПРОЕЗД СЕВЕРНЫЙ ДО УЛИЦЫ РОСТОШИНСКОЙ), В Г. ОРЕНБУРГЕ, ОРИЕНТИРОВОЧНОЙ ПРОТЯЖЕННОСТЬЮ 8,0-9,0 КМ»

ЧЕРТЕЖ МЕЖЕВАНИЯ ТЕРРИТОРИИ 3 ЭТАП М 1:2000

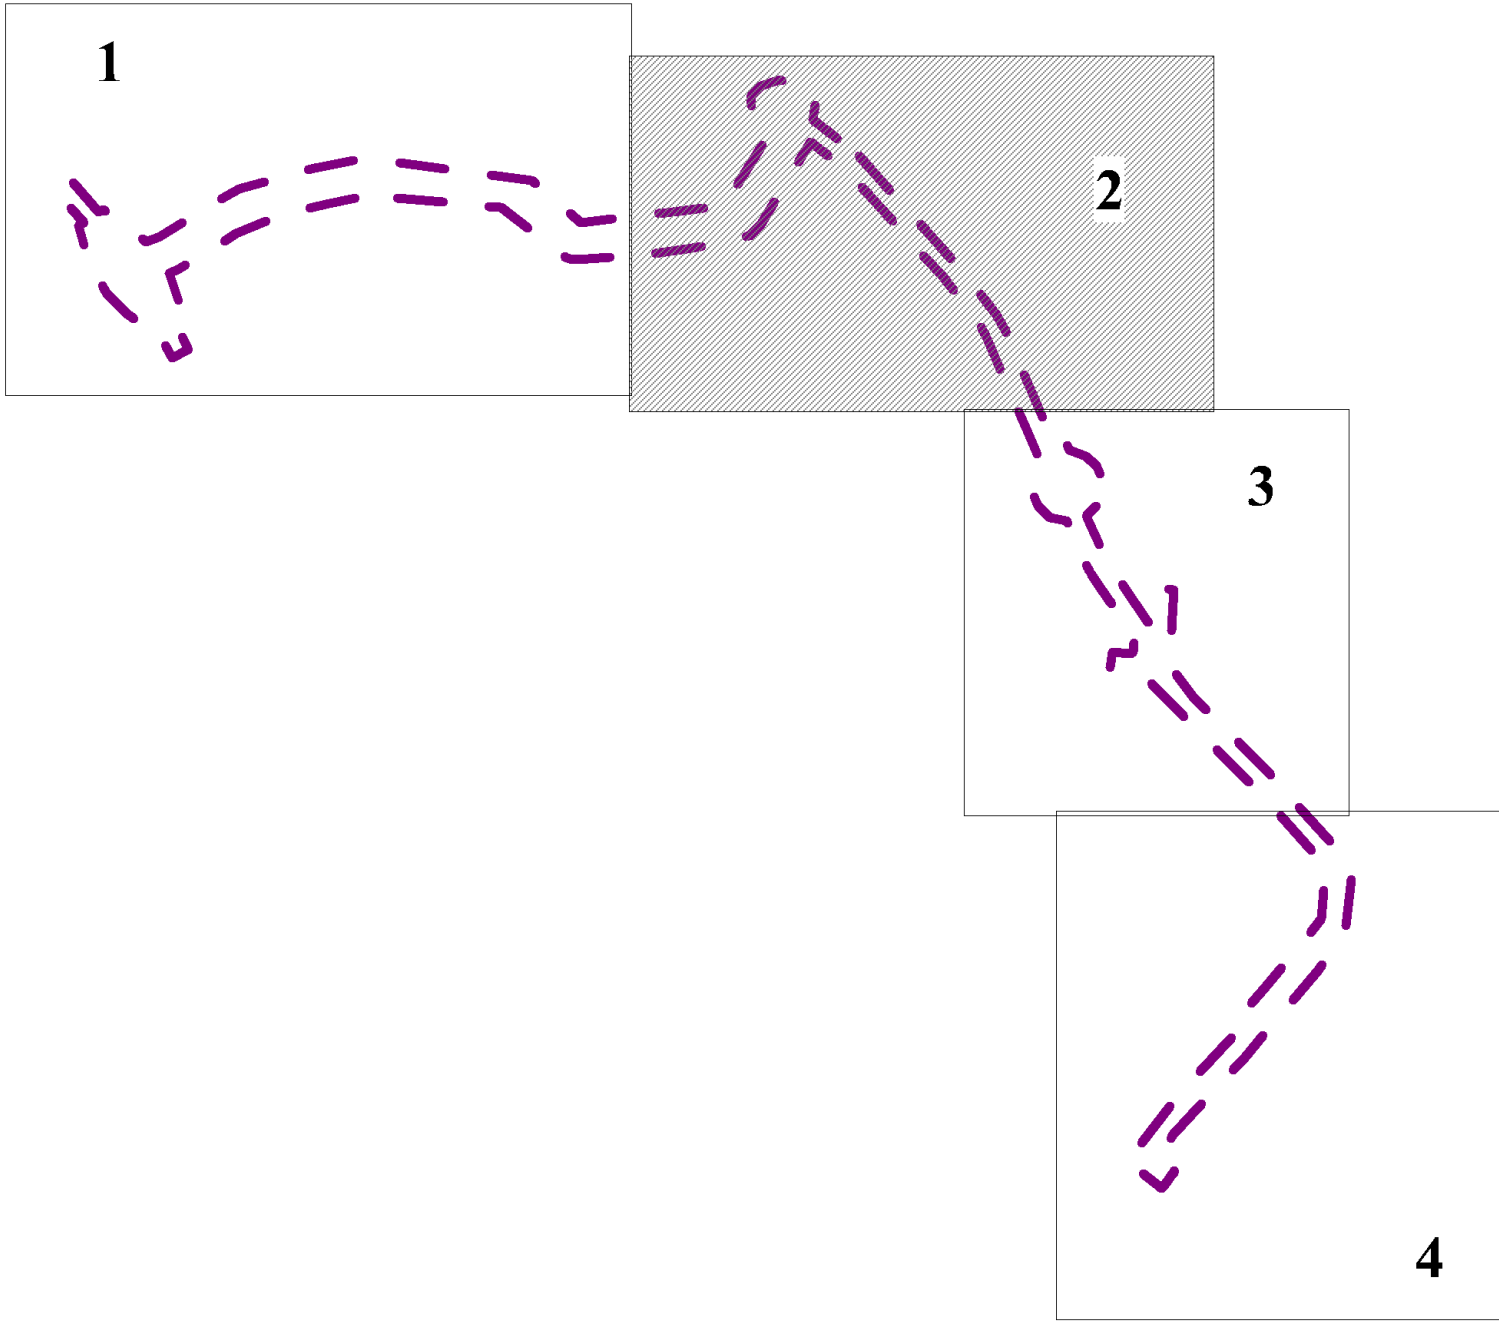



- УСЛОВНЫЕ ОБОЗНАЧЕНИЯ**
- ГРАНИЦЫ**
- Границы планируемого элемента планировочной структуры
 - Устанавливаемые красные линии
 - Существующие красные линии, существующие элементы планировочной структуры
 - Отменяемые красные линии
 - Линии отступа от красных линий
 - Границы земельного участка, образуемого на третьем этапе
 - 84 Условный номер земельного участка, образуемого на третьем этапе
 - 80 Условные номера образуемых земельных участков на втором этапе
 - Границы земельных участков, образованных на втором этапе

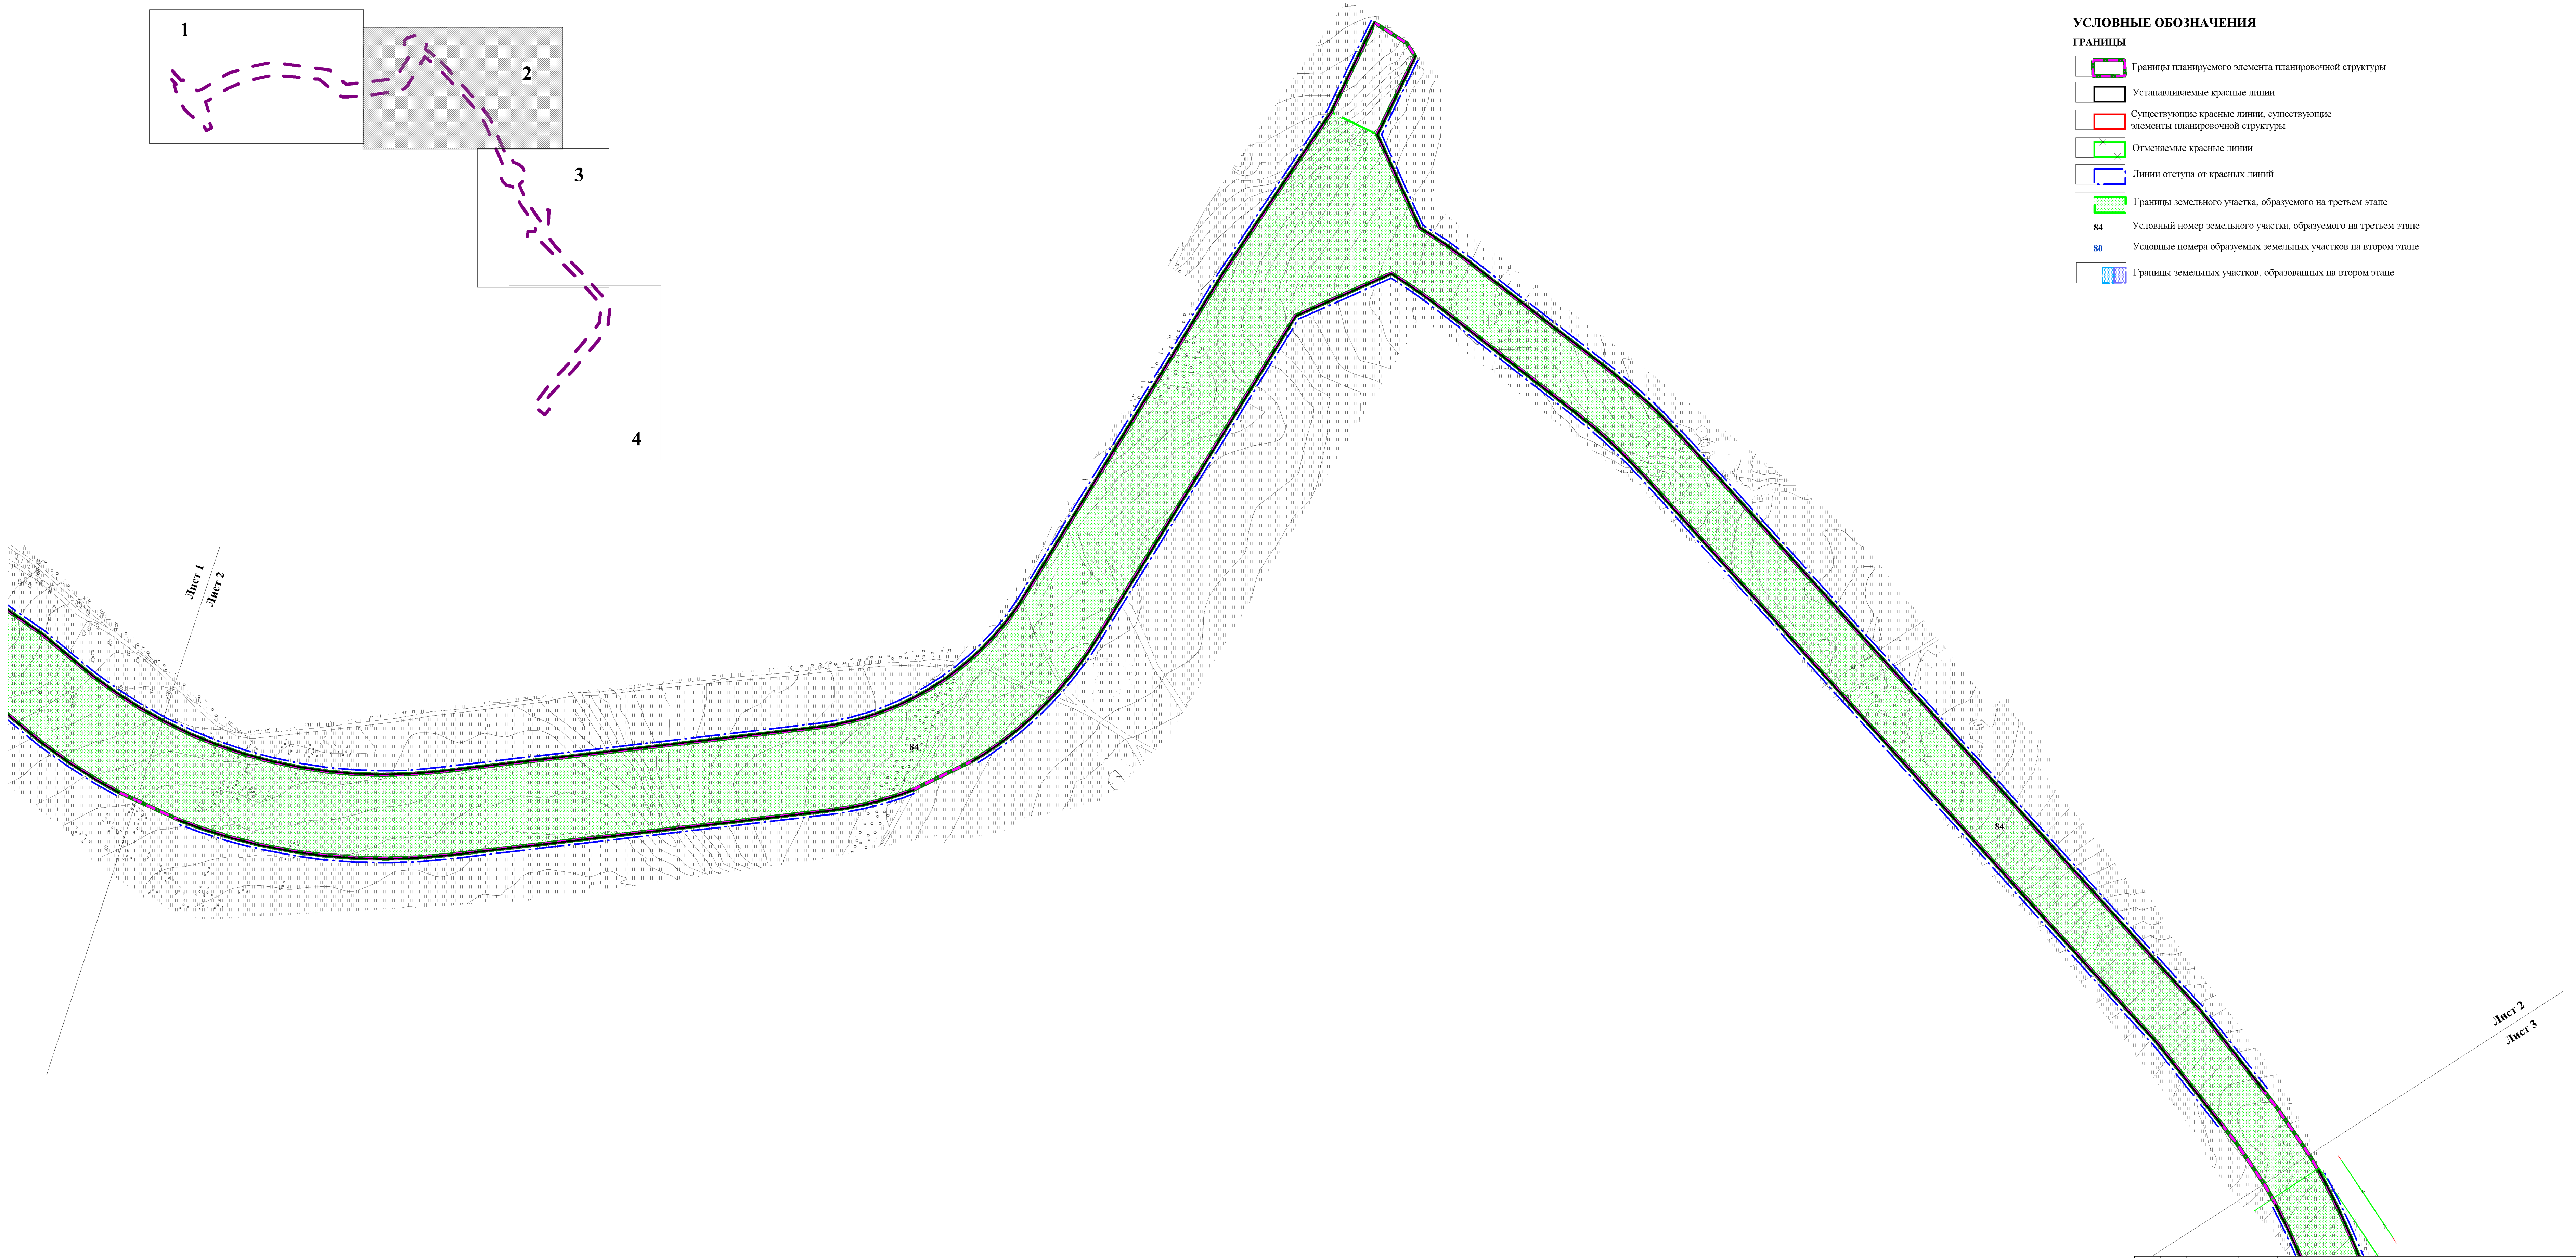

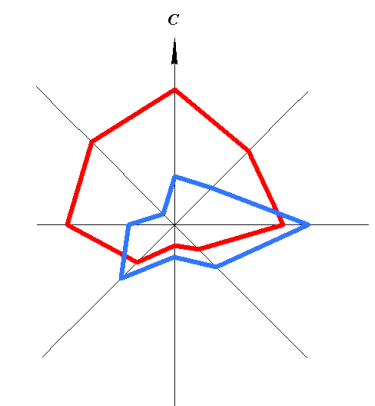

ДОРАБОТКА ПРОЕКТА ПЛАНИРОВКИ И ПРОЕКТА МЕЖЕВАНИЯ ТЕРРИТОРИИ ПО ОБЪЕКТУ: «МАГИСТРАЛЬ ОБЩЕГОРОДСКОГО ЗНАЧЕНИЯ (ОТ ПЕРЕКРЕСТКА ЗАГОРОДНОГО ШОССЕ/ПРОЕЗД СЕВЕРНЫЙ ДО УЛИЦЫ РОСТОШИНСКОЙ), В Г. ОРЕНБУРГЕ, ОРИЕНТИРОВОЧНОЙ ПРОТЯЖЕННОСТЬЮ 8,0-9,0 КМ»

ЧЕРТЕЖ МЕЖЕВАНИЯ ТЕРРИТОРИИ 3 ЭТАП М 1:2000

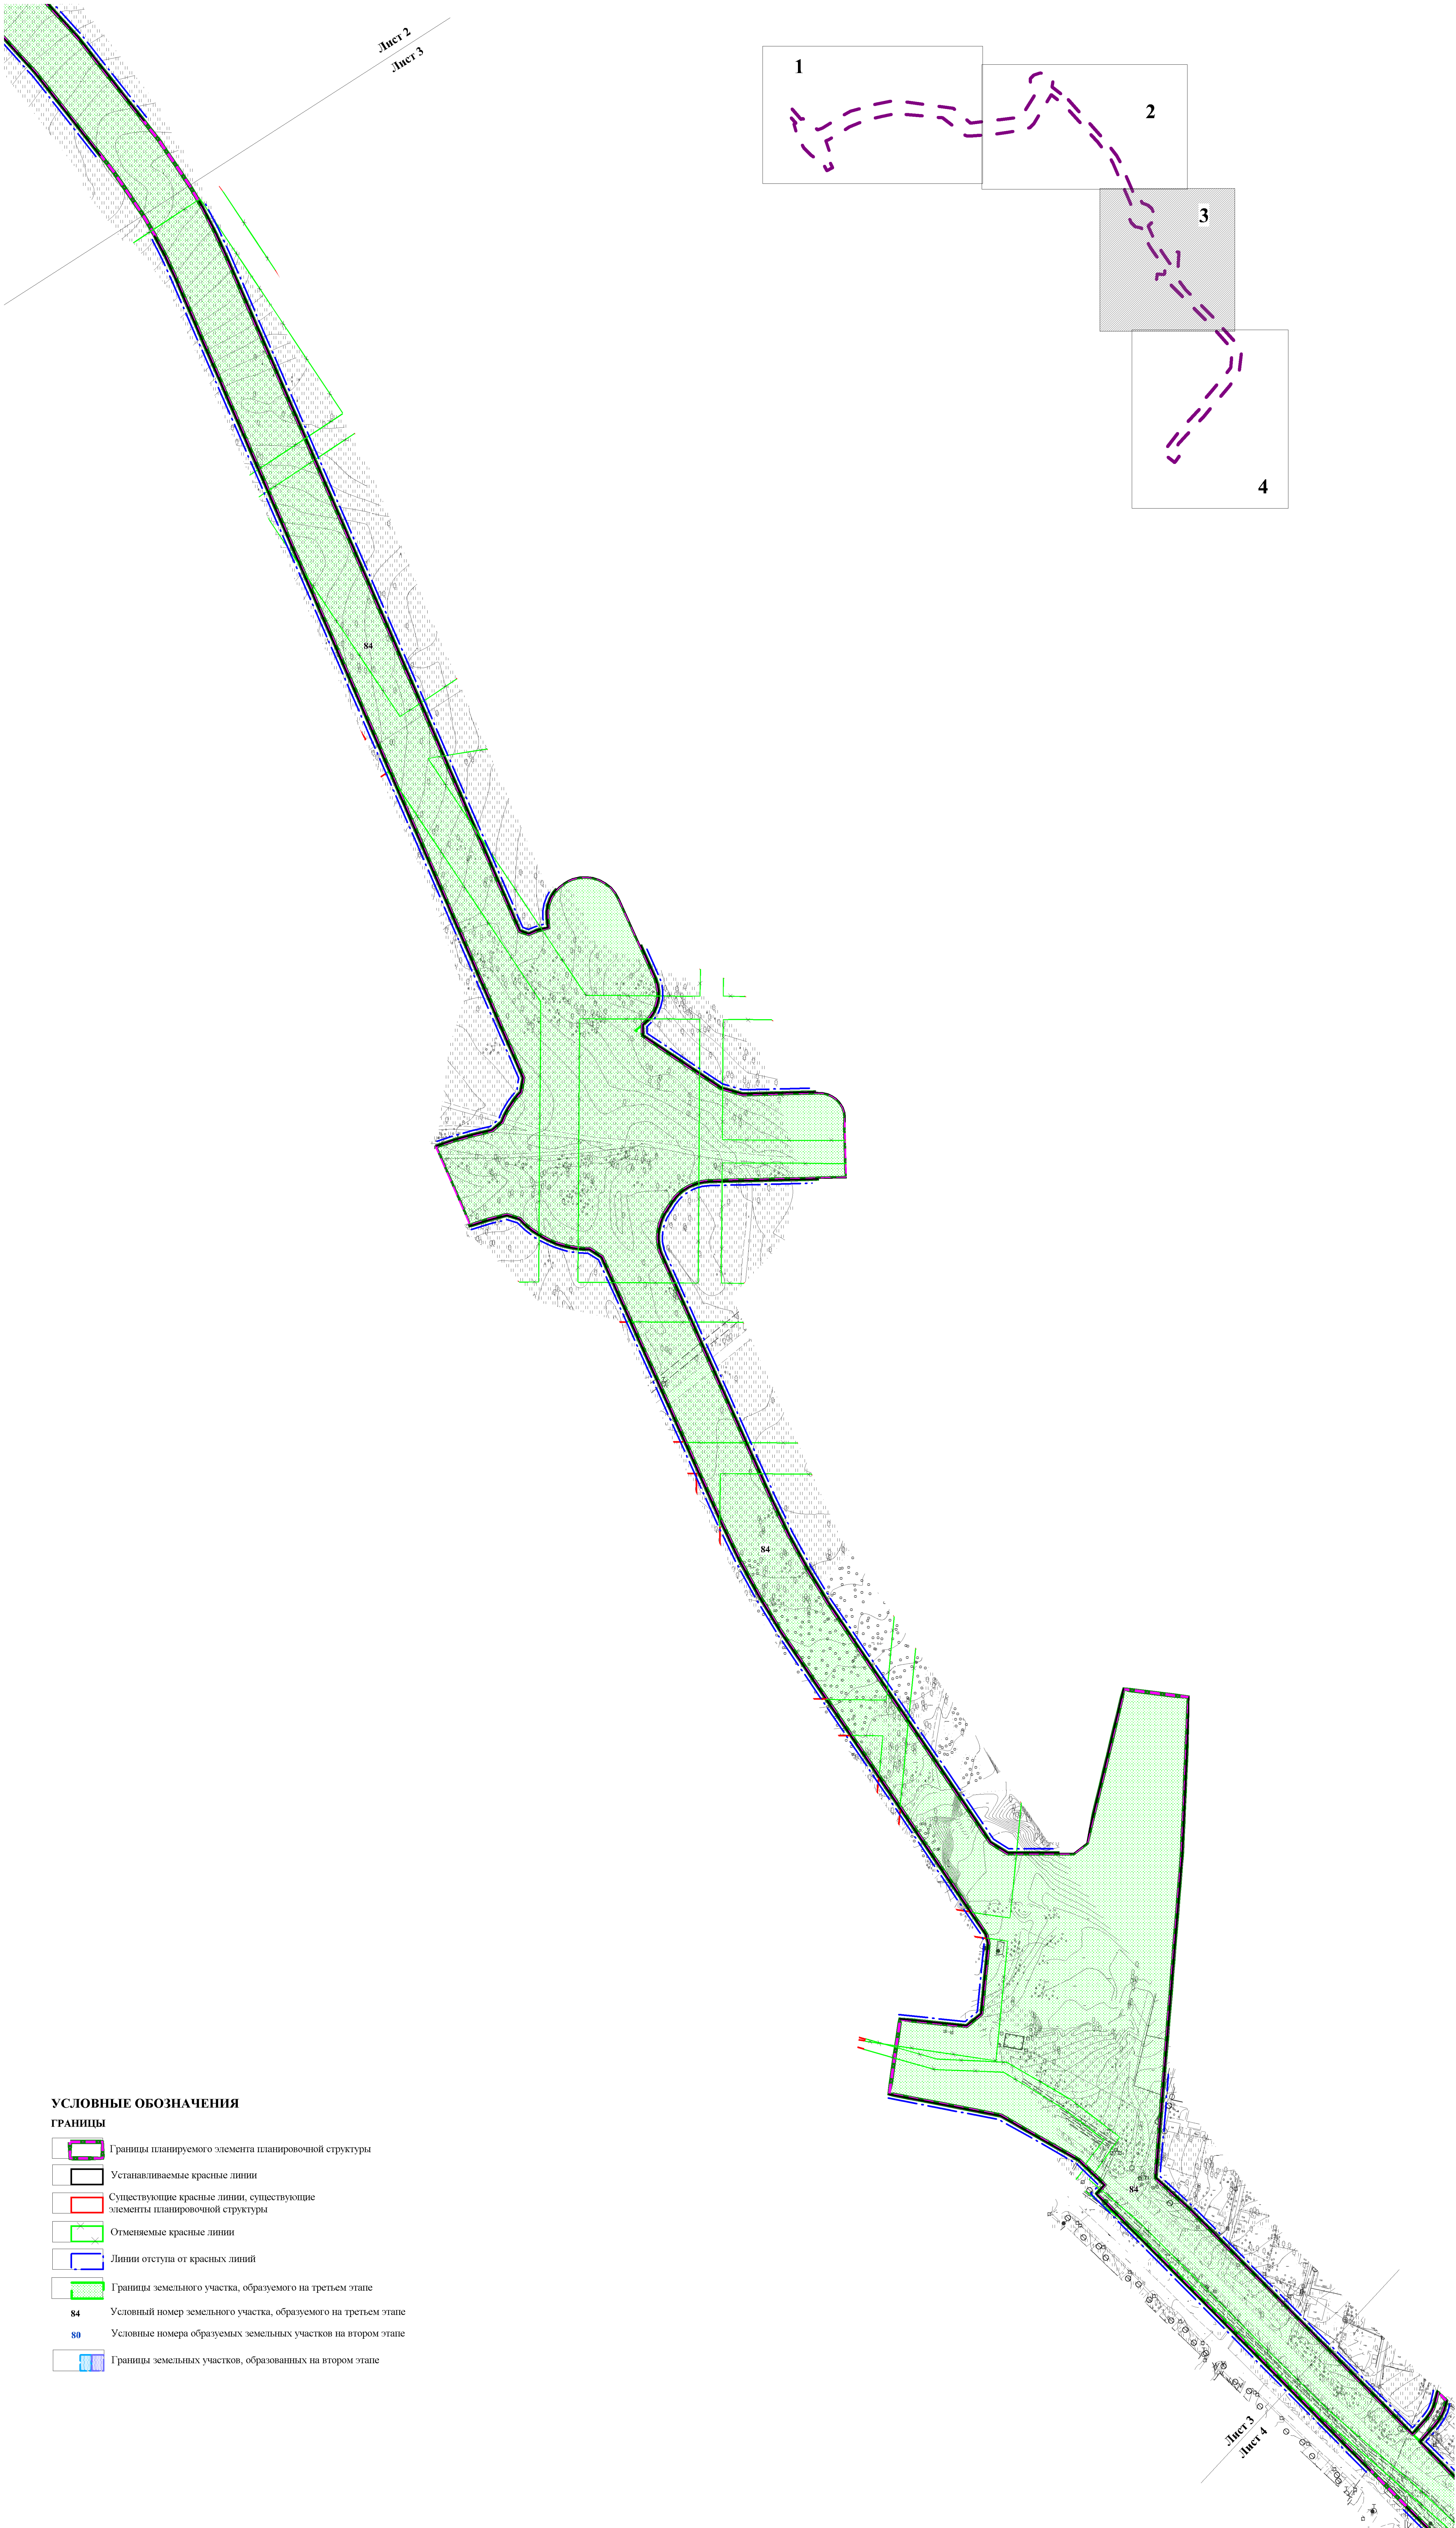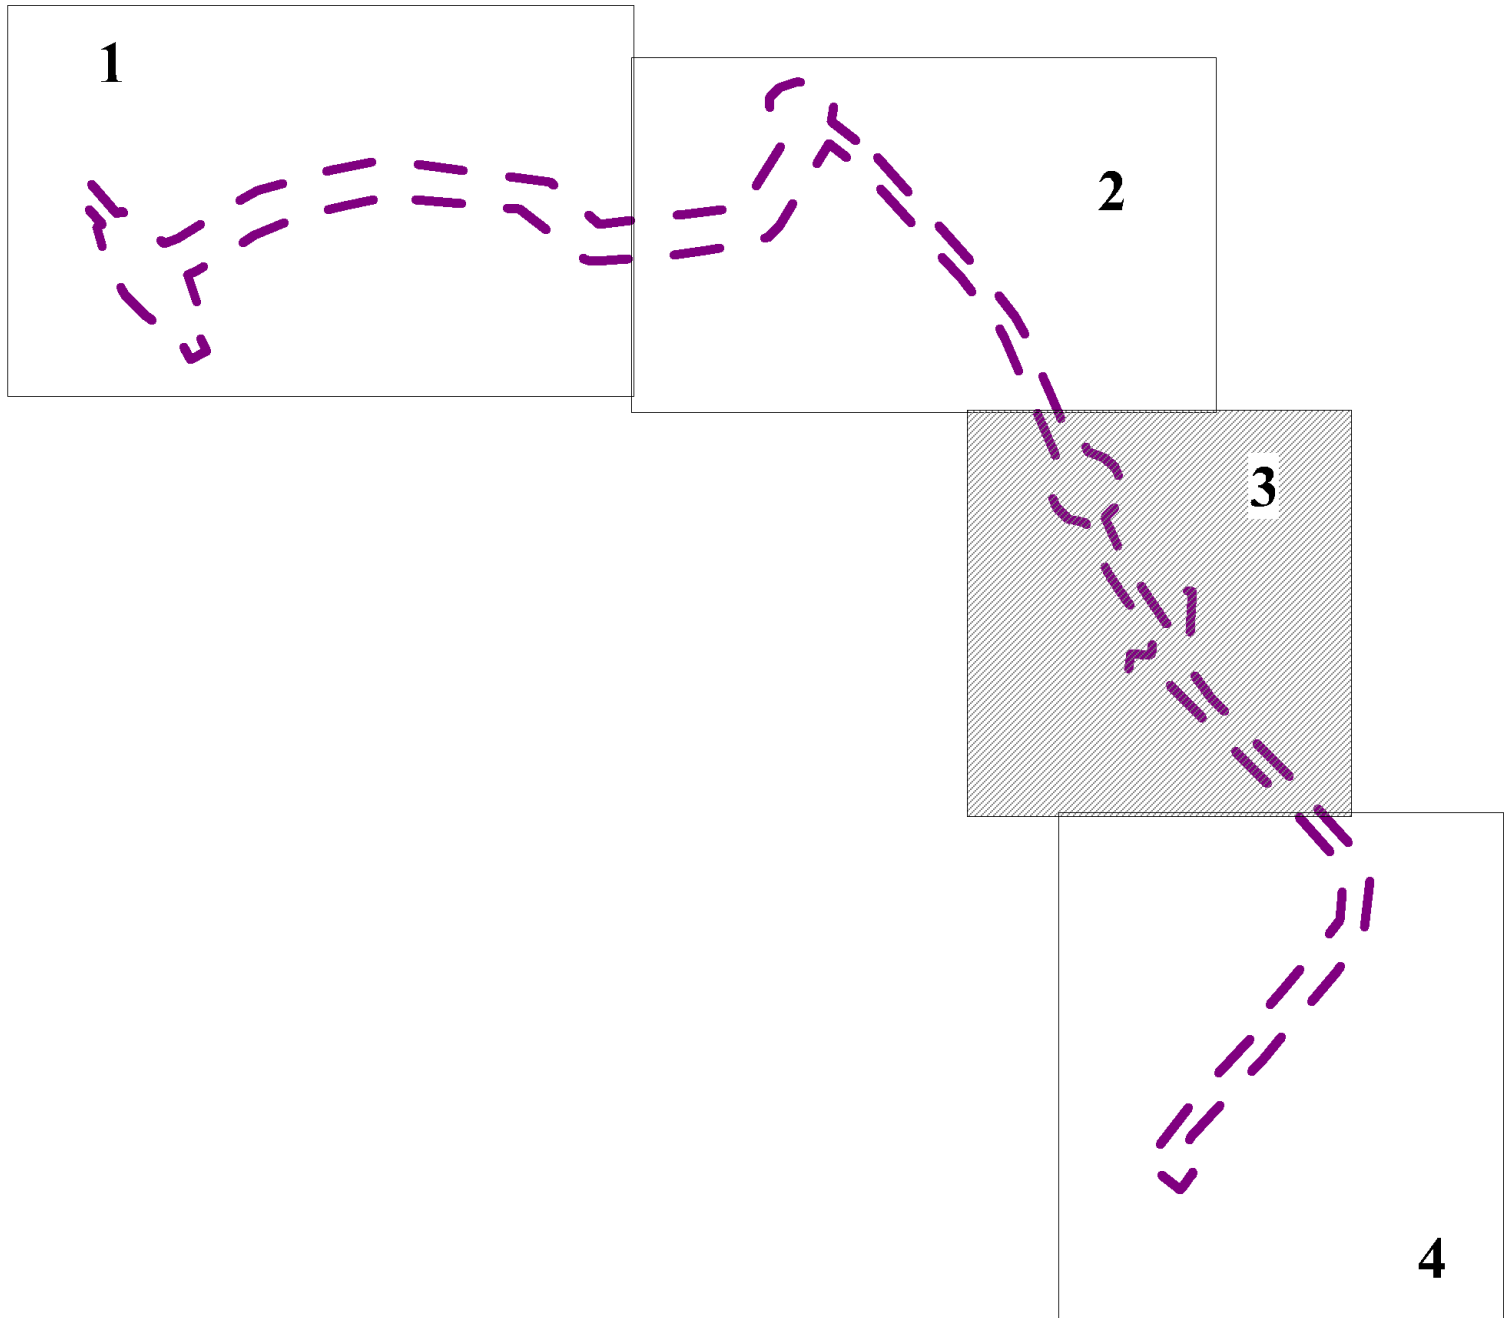


УСЛОВНЫЕ ОБОЗНАЧЕНИЯ

ГРАНИЦЫ

- Границы планируемого элемента планировочной структуры
- Устанавливаемые красные линии
- Существующие красные линии, существующие элементы планировочной структуры
- Отменяемые красные линии
- Линии отступа от красных линий
- Границы земельного участка, образуемого на третьем этапе
- Условный номер земельного участка, образуемого на третьем этапе
- Условные номера образуемых земельных участков на втором этапе
- Границы земельных участков, образованных на втором этапе


Изм.	Кол.уч.	Лист	Масш.	Подп.	Дата

Рис. 1. Проект межевания территории. Графическая часть.
Чертеж межевания территории 3 этап М 1:2000

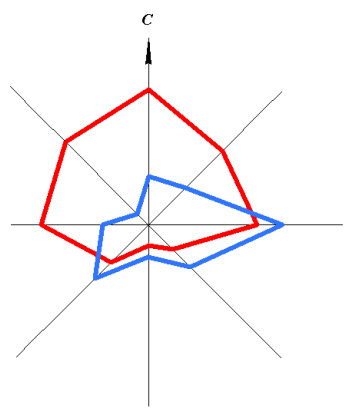



ДОРАБОТКА ПРОЕКТА ПЛАНИРОВКИ И ПРОЕКТА МЕЖЕВАНИЯ ТЕРРИТОРИИ ПО ОБЪЕКТУ: «МАГИСТРАЛЬ ОБЩЕГОРОДСКОГО ЗНАЧЕНИЯ (ОТ ПЕРЕКРЕСТКА ЗАГОРОДНОГО ШОССЕ/ПРОЕЗД СЕВЕРНЫЙ ДО УЛИЦЫ РОСТОШИНСКОЙ), В Г. ОРЕНБУРГЕ, ОРИЕНТИРОВОЧНОЙ ПРОТЯЖЕННОСТЬЮ 8,0-9,0 КМ»

ЧЕРТЕЖ МЕЖЕВАНИЯ ТЕРРИТОРИИ 3 ЭТАП М 1:2000

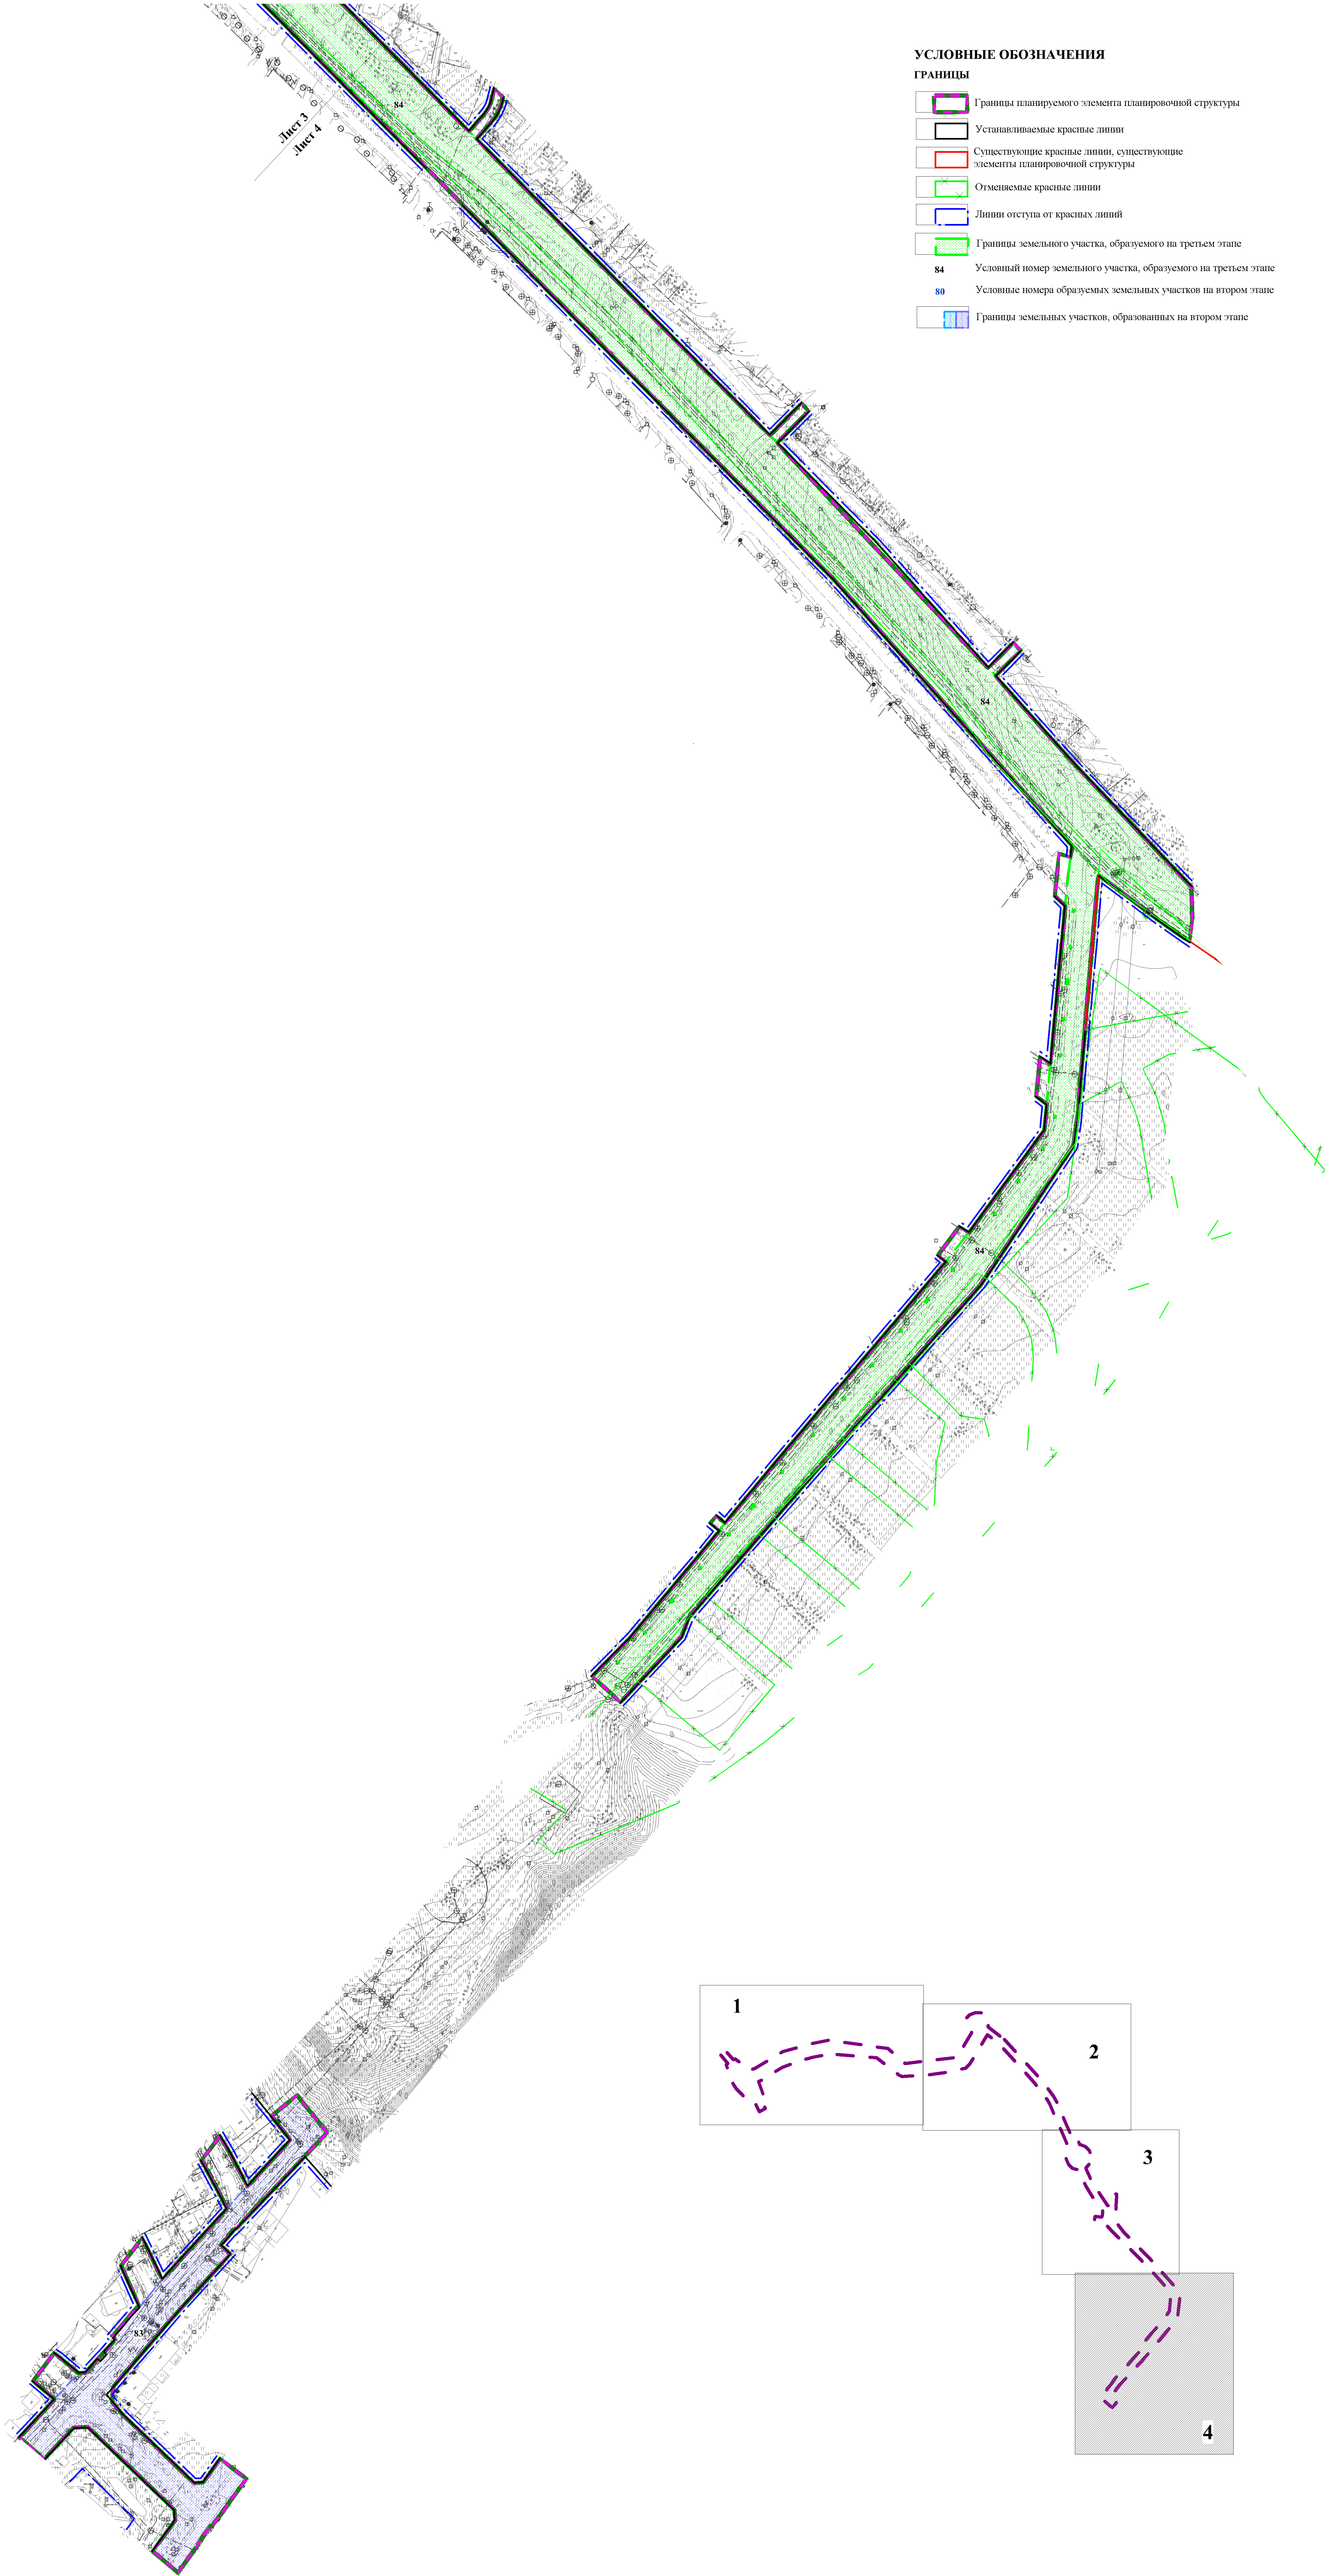

- УСЛОВНЫЕ ОБОЗНАЧЕНИЯ**
- ГРАНИЦЫ**
- Границы планируемого элемента планировочной структуры
 - Устанавливаемые красные линии
 - Существующие красные линии, существующие элементы планировочной структуры
 - Отменяемые красные линии
 - Линии отступа от красных линий
 - Границы земельного участка, образуемого на третьем этапе
 - 84 Условный номер земельного участка, образуемого на третьем этапе
 - 80 Условные номера образуемых земельных участков на втором этапе
 - Границы земельных участков, образованных на втором этапе

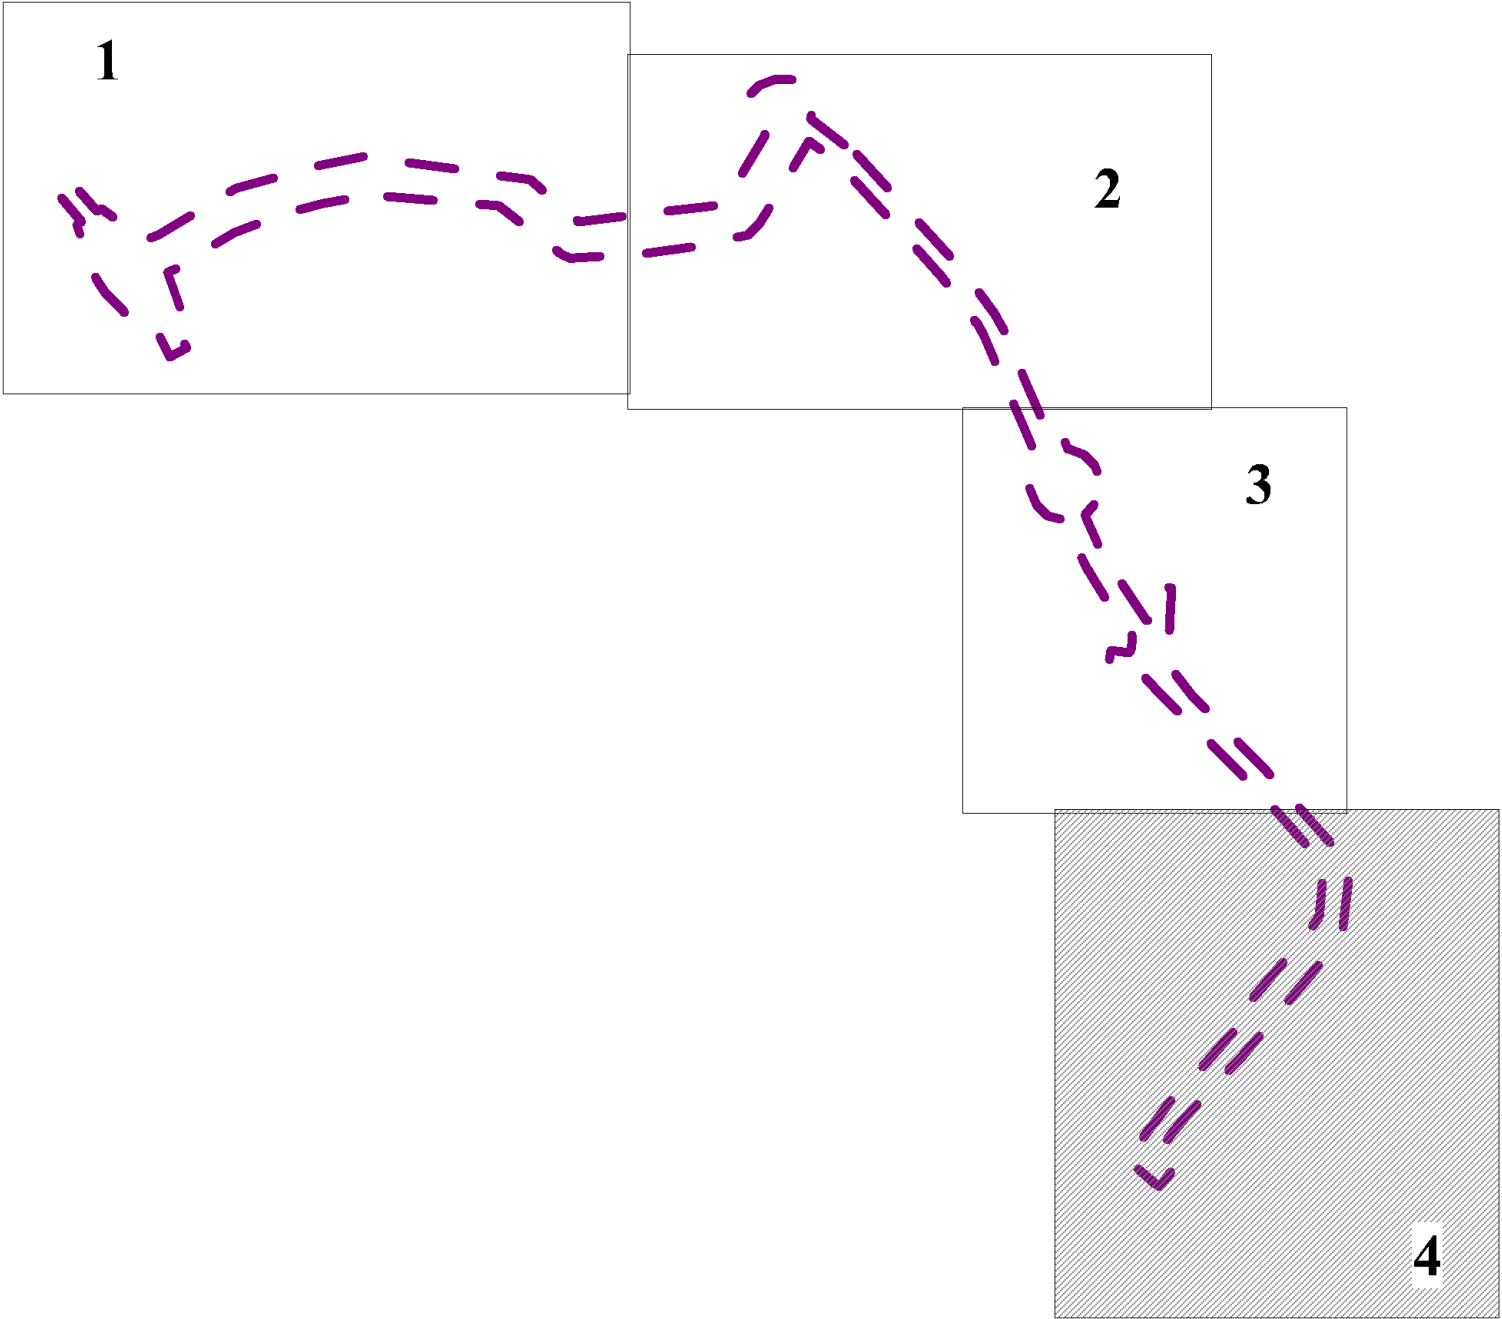

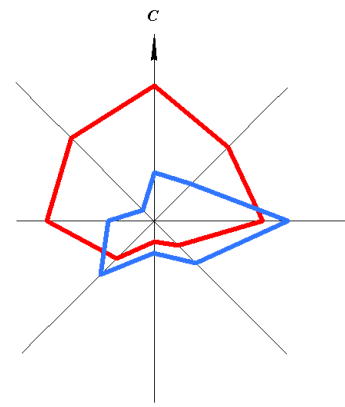

ДОРАБОТКА ПРОЕКТА ПЛАНИРОВКИ И ПРОЕКТА МЕЖЕВАНИЯ ТЕРРИТОРИИ ПО ОБЪЕКТУ: «МАГИСТРАЛЬ ОБЩЕГОРОДСКОГО ЗНАЧЕНИЯ (ОТ ПЕРЕКРЕСТКА ЗАГОРОДНОГО ШОССЕ/ПРОЕЗД СЕВЕРНЫЙ ДО УЛИЦЫ РОСТОШИНСКОЙ), В Г. ОРЕНБУРГЕ, ОРИЕНТИРОВОЧНОЙ ПРОТЯЖЕННОСТЬЮ 8,0-9,0 КМ»

ЧЕРТЕЖ МЕЖЕВАНИЯ ТЕРРИТОРИИ 3 ЭТАП М 1:5000

