

ГРАФИЧЕСКОЕ ОПИСАНИЕ МЕСТОПОЛОЖЕНИЯ ГРАНИЦ ПУБЛИЧНОГО СЕРВИТУТА

Описание границ публичного сервитута

1. Местоположение объекта: Российская Федерация, Оренбургская область, городской округ город Оренбург, город Оренбург, улица Просторная					
3. Система координат: МСК – субъект 56, зона 2					
4. Кадастровые номера земельных участков, в отношении которых испрашивается публичный сервитут: 56:44:0109001:10110 (160 кв. м), 56:44:0109001:10112 (262 кв. м), 56:44:0109001:7792 (63 кв. м), 56:44:0109001:7947 (192 кв. м), 56:44:0109001:8781 (323 кв. м), 56:44:0109001:8783 (1497 кв. м), 56:44:0109001:9465 (521 кв. м), 56:44:0109001:9466 (309 кв. м), 56:44:0109001:9467 (136 кв. м), 56:44:0109001:9471 (7 кв. м) Кадастровый номер кадастрового квартала, в отношении которого испрашивается публичный сервитут: 56:44:0109001					
2. Сведения о характерных точках границ объекта					
Обозначение характерных точек границ	Координаты, м		Метод определения координат характерной точки	Средняя квадратическая погрешность положения характерной точки (M _d), м	Описание обозначения точки на местности (при наличии)
	X	Y			
1	2	3	4	5	6
1	436524,59	2308481,38	Геодезический метод	0,10	—
2	436519,33	2308487,09	Геодезический метод	0,10	—
3	436517,53	2308485,52	Геодезический метод	0,10	—
4	436519,99	2308482,68	Геодезический метод	0,10	—
5	436419,36	2308395,10	Геодезический метод	0,10	—
6	436418,11	2308396,54	Геодезический метод	0,10	—
7	436411,32	2308390,65	Геодезический метод	0,10	—
8	436417,41	2308383,62	Геодезический метод	0,10	—
9	436419,80	2308385,69	Геодезический метод	0,10	—
10	436426,06	2308378,42	Геодезический метод	0,10	—
11	436419,30	2308372,47	Геодезический метод	0,10	—
12	436427,25	2308363,60	Геодезический метод	0,10	—
13	436425,02	2308361,61	Геодезический метод	0,10	—
14	436430,48	2308355,49	Геодезический метод	0,10	—
15	436432,73	2308357,50	Геодезический метод	0,10	—
16	436490,25	2308293,38	Геодезический метод	0,10	—
17	436488,65	2308291,94	Геодезический метод	0,10	—


1	2	3	4	5	6
18	436490,06	2308290,37	Геодезический метод	0,10	—
19	436427,37	2308233,58	Геодезический метод	0,10	—
20	436426,22	2308234,85	Геодезический метод	0,10	—
21	436419,54	2308228,80	Геодезический метод	0,10	—
22	436421,29	2308226,87	Геодезический метод	0,10	—
23	436384,70	2308193,71	Геодезический метод	0,10	—
24	436383,63	2308194,89	Геодезический метод	0,10	—
25	436377,71	2308189,51	Геодезический метод	0,10	—
26	436382,80	2308183,87	Геодезический метод	0,10	—
27	436384,69	2308185,59	Геодезический метод	0,10	—
28	436404,11	2308164,15	Геодезический метод	0,10	—
29	436401,67	2308161,94	Геодезический метод	0,10	—
30	436400,31	2308163,45	Геодезический метод	0,10	—
31	436394,07	2308157,84	Геодезический метод	0,10	—
32	436395,46	2308156,29	Геодезический метод	0,10	—
33	436374,07	2308136,89	Геодезический метод	0,10	—
34	436443,75	2308059,97	Геодезический метод	0,10	—
35	436450,92	2308066,48	Геодезический метод	0,10	—
36	436448,24	2308069,44	Геодезический метод	0,10	—
37	436444,03	2308065,63	Геодезический метод	0,10	—
38	436415,49	2308097,13	Геодезический метод	0,10	—
39	436417,70	2308099,14	Геодезический метод	0,10	—
40	436413,68	2308103,58	Геодезический метод	0,10	—
41	436411,46	2308101,57	Геодезический метод	0,10	—
42	436379,71	2308136,61	Геодезический метод	0,10	—
43	436398,14	2308153,31	Геодезический метод	0,10	—
44	436400,08	2308151,15	Геодезический метод	0,10	—
45	436401,88	2308152,76	Геодезический метод	0,10	—

1	2	3	4	5	6
46	436403,59	2308150,88	Геодезический метод	0,10	—
47	436410,49	2308157,12	Геодезический метод	0,10	—
48	436418,64	2308148,12	Геодезический метод	0,10	—
49	436421,60	2308150,80	Геодезический метод	0,10	—
50	436410,77	2308162,76	Геодезический метод	0,10	—
51	436405,34	2308157,85	Геодезический метод	0,10	—
52	436404,35	2308158,96	Геодезический метод	0,10	—
53	436409,77	2308163,87	Геодезический метод	0,10	—
54	436387,65	2308188,27	Геодезический метод	0,10	—
55	436388,74	2308189,26	Геодезический метод	0,10	—
56	436387,38	2308190,75	Геодезический метод	0,10	—
57	436409,13	2308210,45	Геодезический метод	0,10	—
58	436411,13	2308208,24	Геодезический метод	0,10	—
59	436416,31	2308212,96	Геодезический метод	0,10	—
60	436414,32	2308215,15	Геодезический метод	0,10	—
61	436423,98	2308223,91	Геодезический метод	0,10	—
62	436425,39	2308222,35	Геодезический метод	0,10	—
63	436427,78	2308224,52	Геодезический метод	0,10	—
64	436445,05	2308205,32	Геодезический метод	0,10	—
65	436440,48	2308201,18	Геодезический метод	0,10	—
66	436445,51	2308195,61	Геодезический метод	0,10	—
67	436450,06	2308199,74	Геодезический метод	0,10	—
68	436509,94	2308133,12	Геодезический метод	0,10	—
69	436523,34	2308145,15	Геодезический метод	0,10	—
70	436545,31	2308120,90	Геодезический метод	0,10	—
71	436542,34	2308118,21	Геодезический метод	0,10	—
72	436547,72	2308112,29	Геодезический метод	0,10	—
73	436550,68	2308114,97	Геодезический метод	0,10	—

1	2	3	4	5	6
74	436580,67	2308081,85	Геодезический метод	0,10	—
75	436575,81	2308077,45	Геодезический метод	0,10	—
76	436574,57	2308078,81	Геодезический метод	0,10	—
77	436567,74	2308072,64	Геодезический метод	0,10	—
78	436569,52	2308070,68	Геодезический метод	0,10	—
79	436568,42	2308069,68	Геодезический метод	0,10	—
80	436562,46	2308076,26	Геодезический метод	0,10	—
81	436555,96	2308070,43	Геодезический метод	0,10	—
82	436558,62	2308067,45	Геодезический метод	0,10	—
83	436562,16	2308070,62	Геодезический метод	0,10	—
84	436568,14	2308064,02	Геодезический метод	0,10	—
85	436572,21	2308067,72	Геодезический метод	0,10	—
86	436574,26	2308065,46	Геодезический метод	0,10	—
87	436581,07	2308071,63	Геодезический метод	0,10	—
88	436578,49	2308074,48	Геодезический метод	0,10	—
89	436586,31	2308081,57	Геодезический метод	0,10	—
90	436523,62	2308150,79	Геодезический метод	0,10	—
91	436510,24	2308138,76	Геодезический метод	0,10	—
92	436430,74	2308227,21	Геодезический метод	0,10	—
93	436432,05	2308228,40	Геодезический метод	0,10	—
94	436430,05	2308230,61	Геодезический метод	0,10	—
95	436457,51	2308255,50	Геодезический метод	0,10	—
96	436460,19	2308252,53	Геодезический метод	0,10	—
97	436466,13	2308257,91	Геодезический метод	0,10	—
98	436463,44	2308260,87	Геодезический метод	0,10	—
99	436492,73	2308287,39	Геодезический метод	0,10	—
100	436493,99	2308285,99	Геодезический метод	0,10	—
101	436500,83	2308292,13	Геодезический метод	0,10	—

1	2	3	4	5	6
102	436495,50	2308298,08	Геодезический метод	0,10	—
103	436493,23	2308296,05	Геодезический метод	0,10	—
104	436465,35	2308327,12	Геодезический метод	0,10	—
105	436468,32	2308329,79	Геодезический метод	0,10	—
106	436462,98	2308335,73	Геодезический метод	0,10	—
107	436460,00	2308333,06	Геодезический метод	0,10	—
108	436435,70	2308360,18	Геодезический метод	0,10	—
109	436437,93	2308362,17	Геодезический метод	0,10	—
110	436432,47	2308368,29	Геодезический метод	0,10	—
111	436430,22	2308366,28	Геодезический метод	0,10	—
112	436424,98	2308372,13	Геодезический метод	0,10	—
113	436431,68	2308378,02	Геодезический метод	0,10	—
114	436422,82	2308388,32	Геодезический метод	0,10	—
115	436424,21	2308389,52	Геодезический метод	0,10	—
116	436421,98	2308392,08	Геодезический метод	0,10	—
117	436440,20	2308407,89	Геодезический метод	0,10	—
118	436442,16	2308405,62	Геодезический метод	0,10	—
119	436447,45	2308410,21	Геодезический метод	0,10	—
120	436445,49	2308412,47	Геодезический метод	0,10	—
121	436485,28	2308447,00	Геодезический метод	0,10	—
122	436487,25	2308444,73	Геодезический метод	0,10	—
123	436492,54	2308449,32	Геодезический метод	0,10	—
124	436490,57	2308451,59	Геодезический метод	0,10	—
1	436524,59	2308481,38	Геодезический метод	0,10	—

Схема расположения границ публичного сервитута

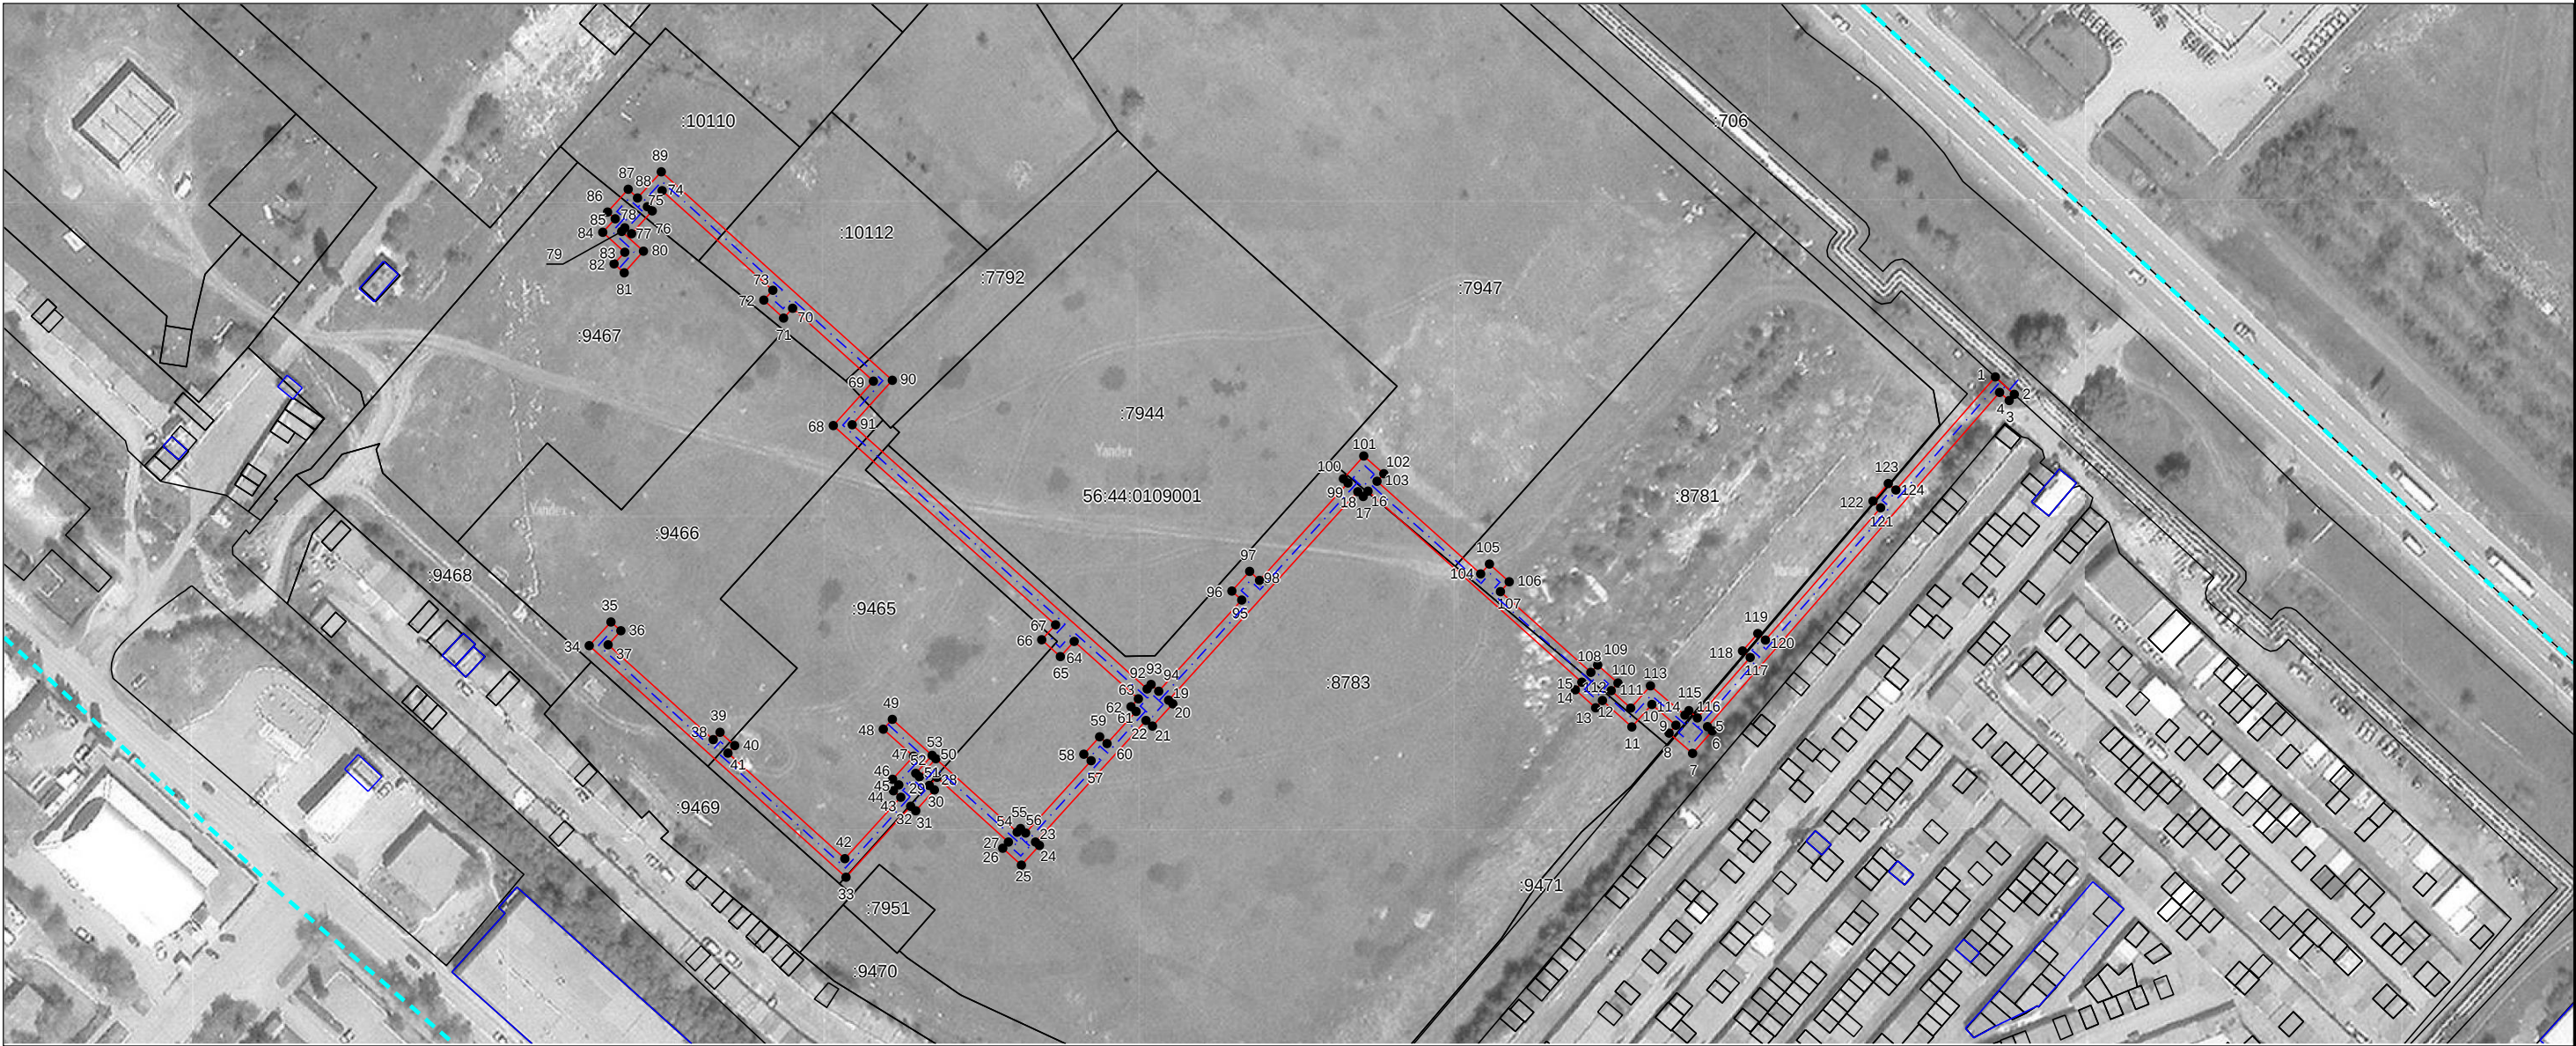

Масштаб 1: 2000

Используемые условные знаки и обозначения:

- граница публичного сервитута,
- граница учтенного земельного участка,
- граница учтенного объекта капитального строительства,
- граница кадастрового квартала,
- граница проектируемого объекта капитального строительства,
- — характерная точка границы земельного участка.