


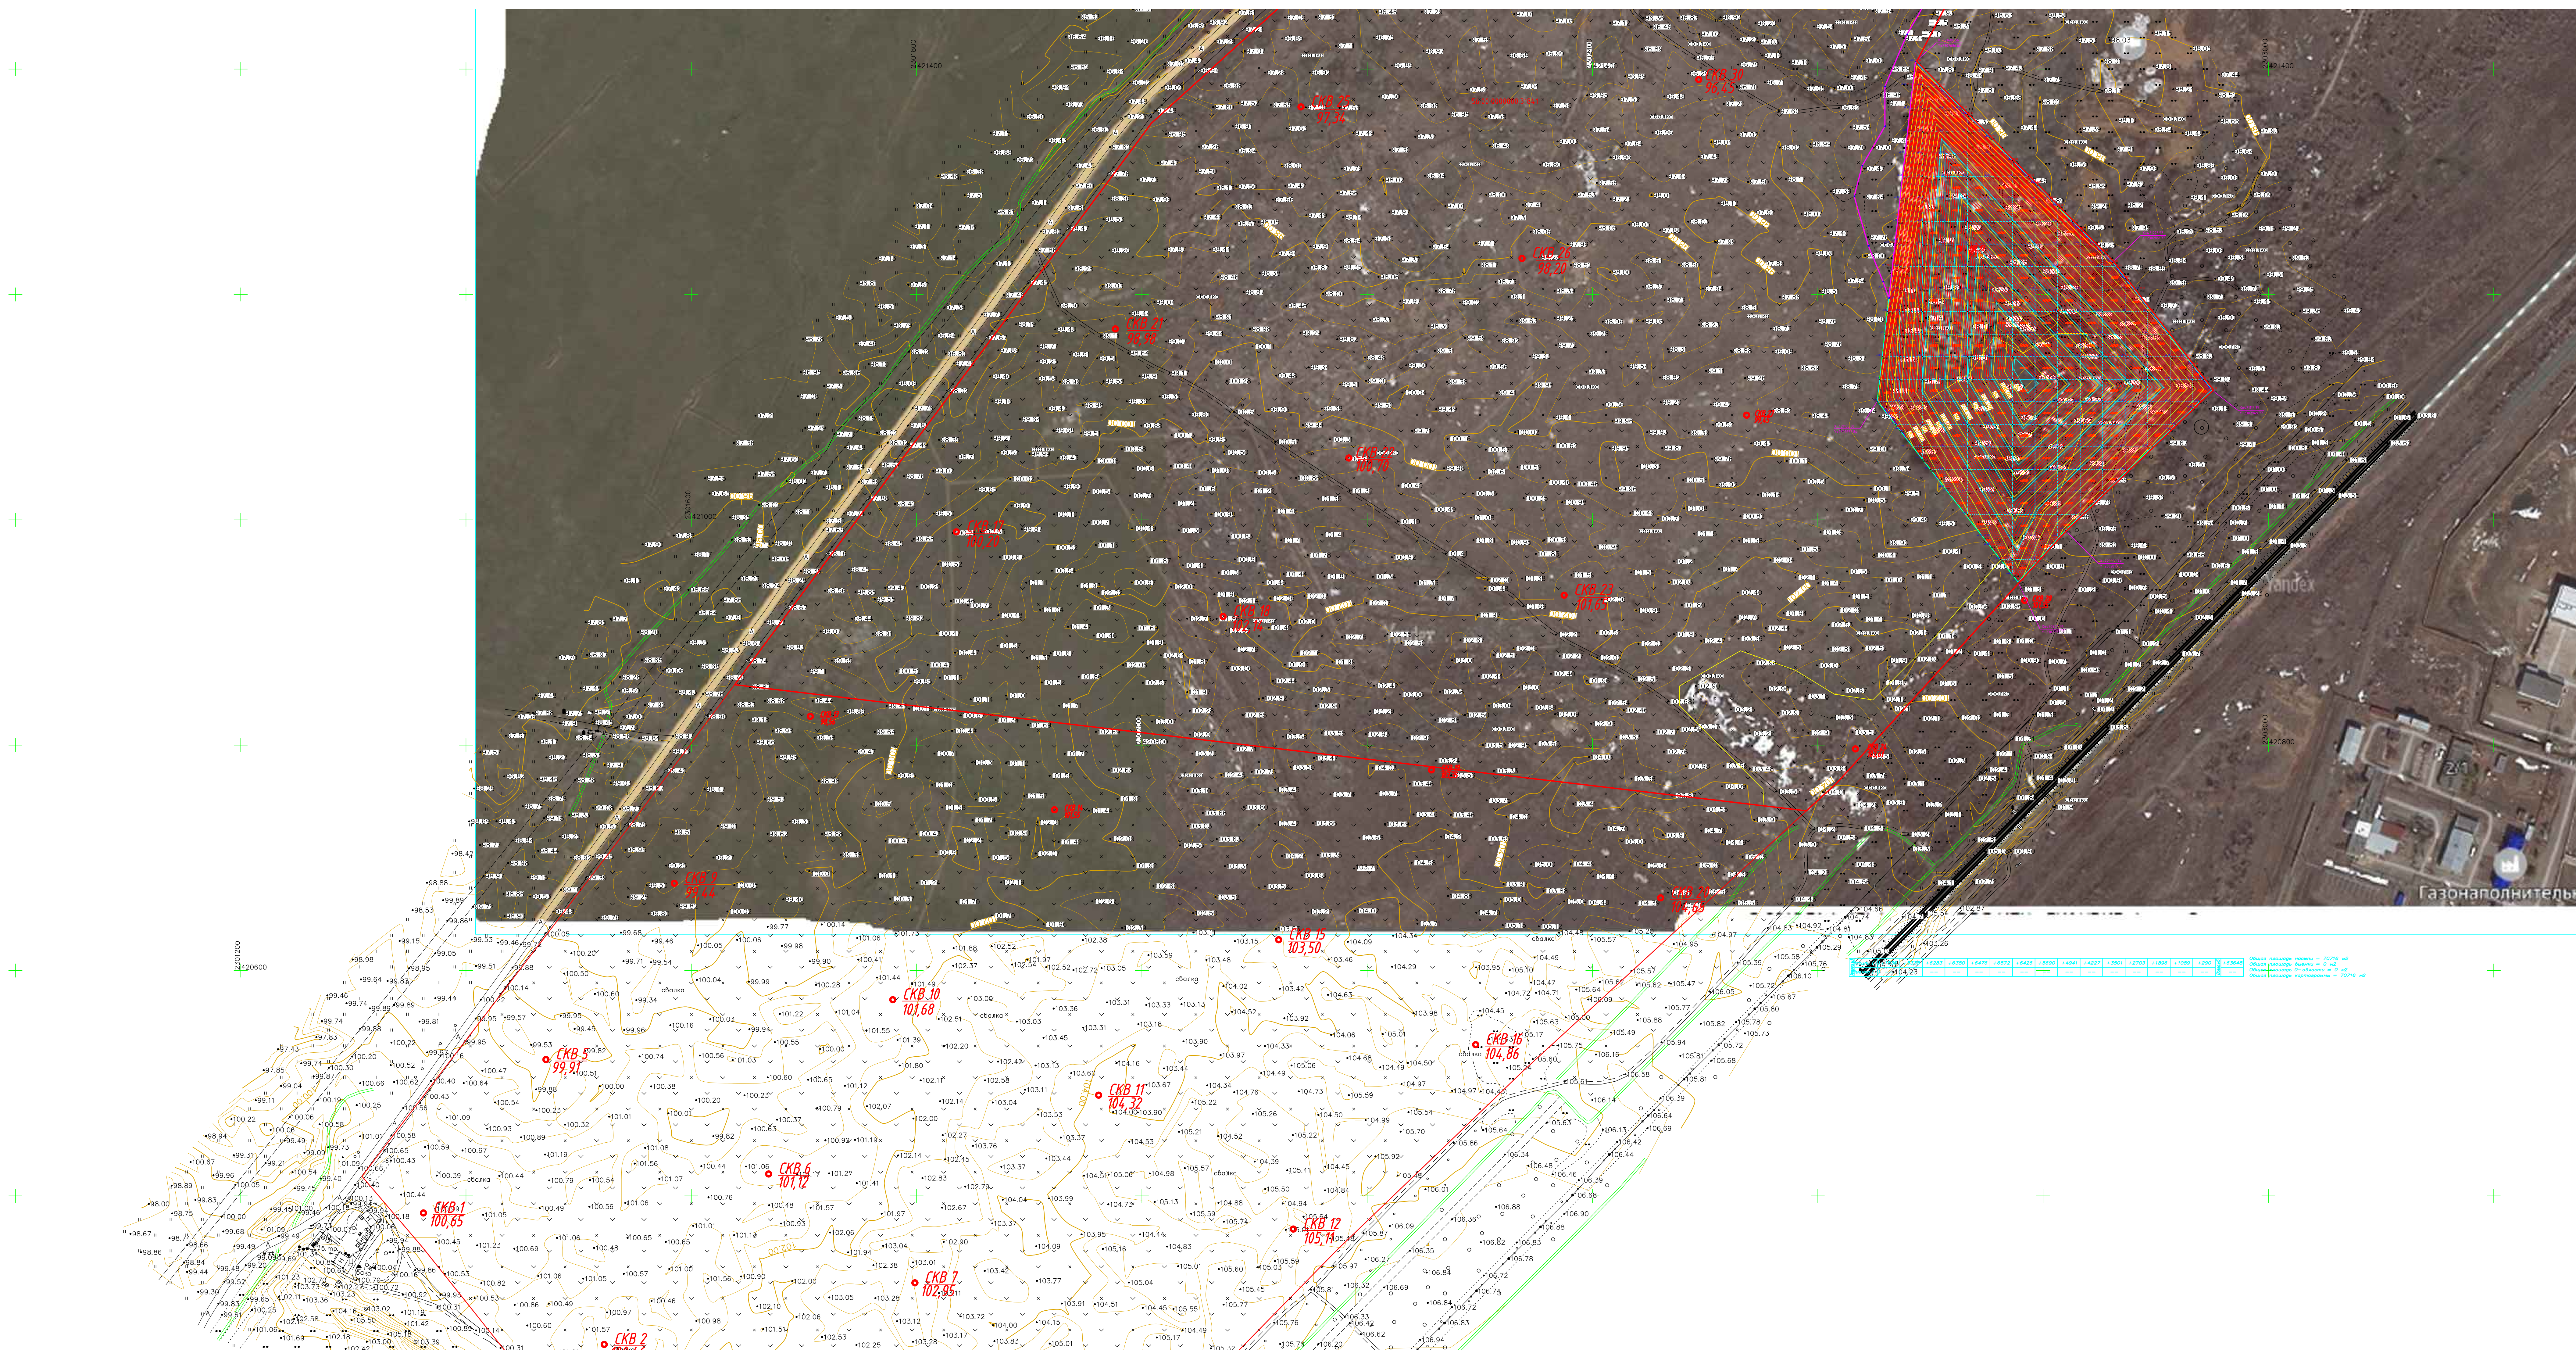


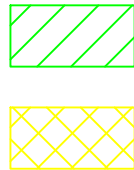

Инв. № подл.	Подпись и дата	Взам. инв. №	Согласовано			

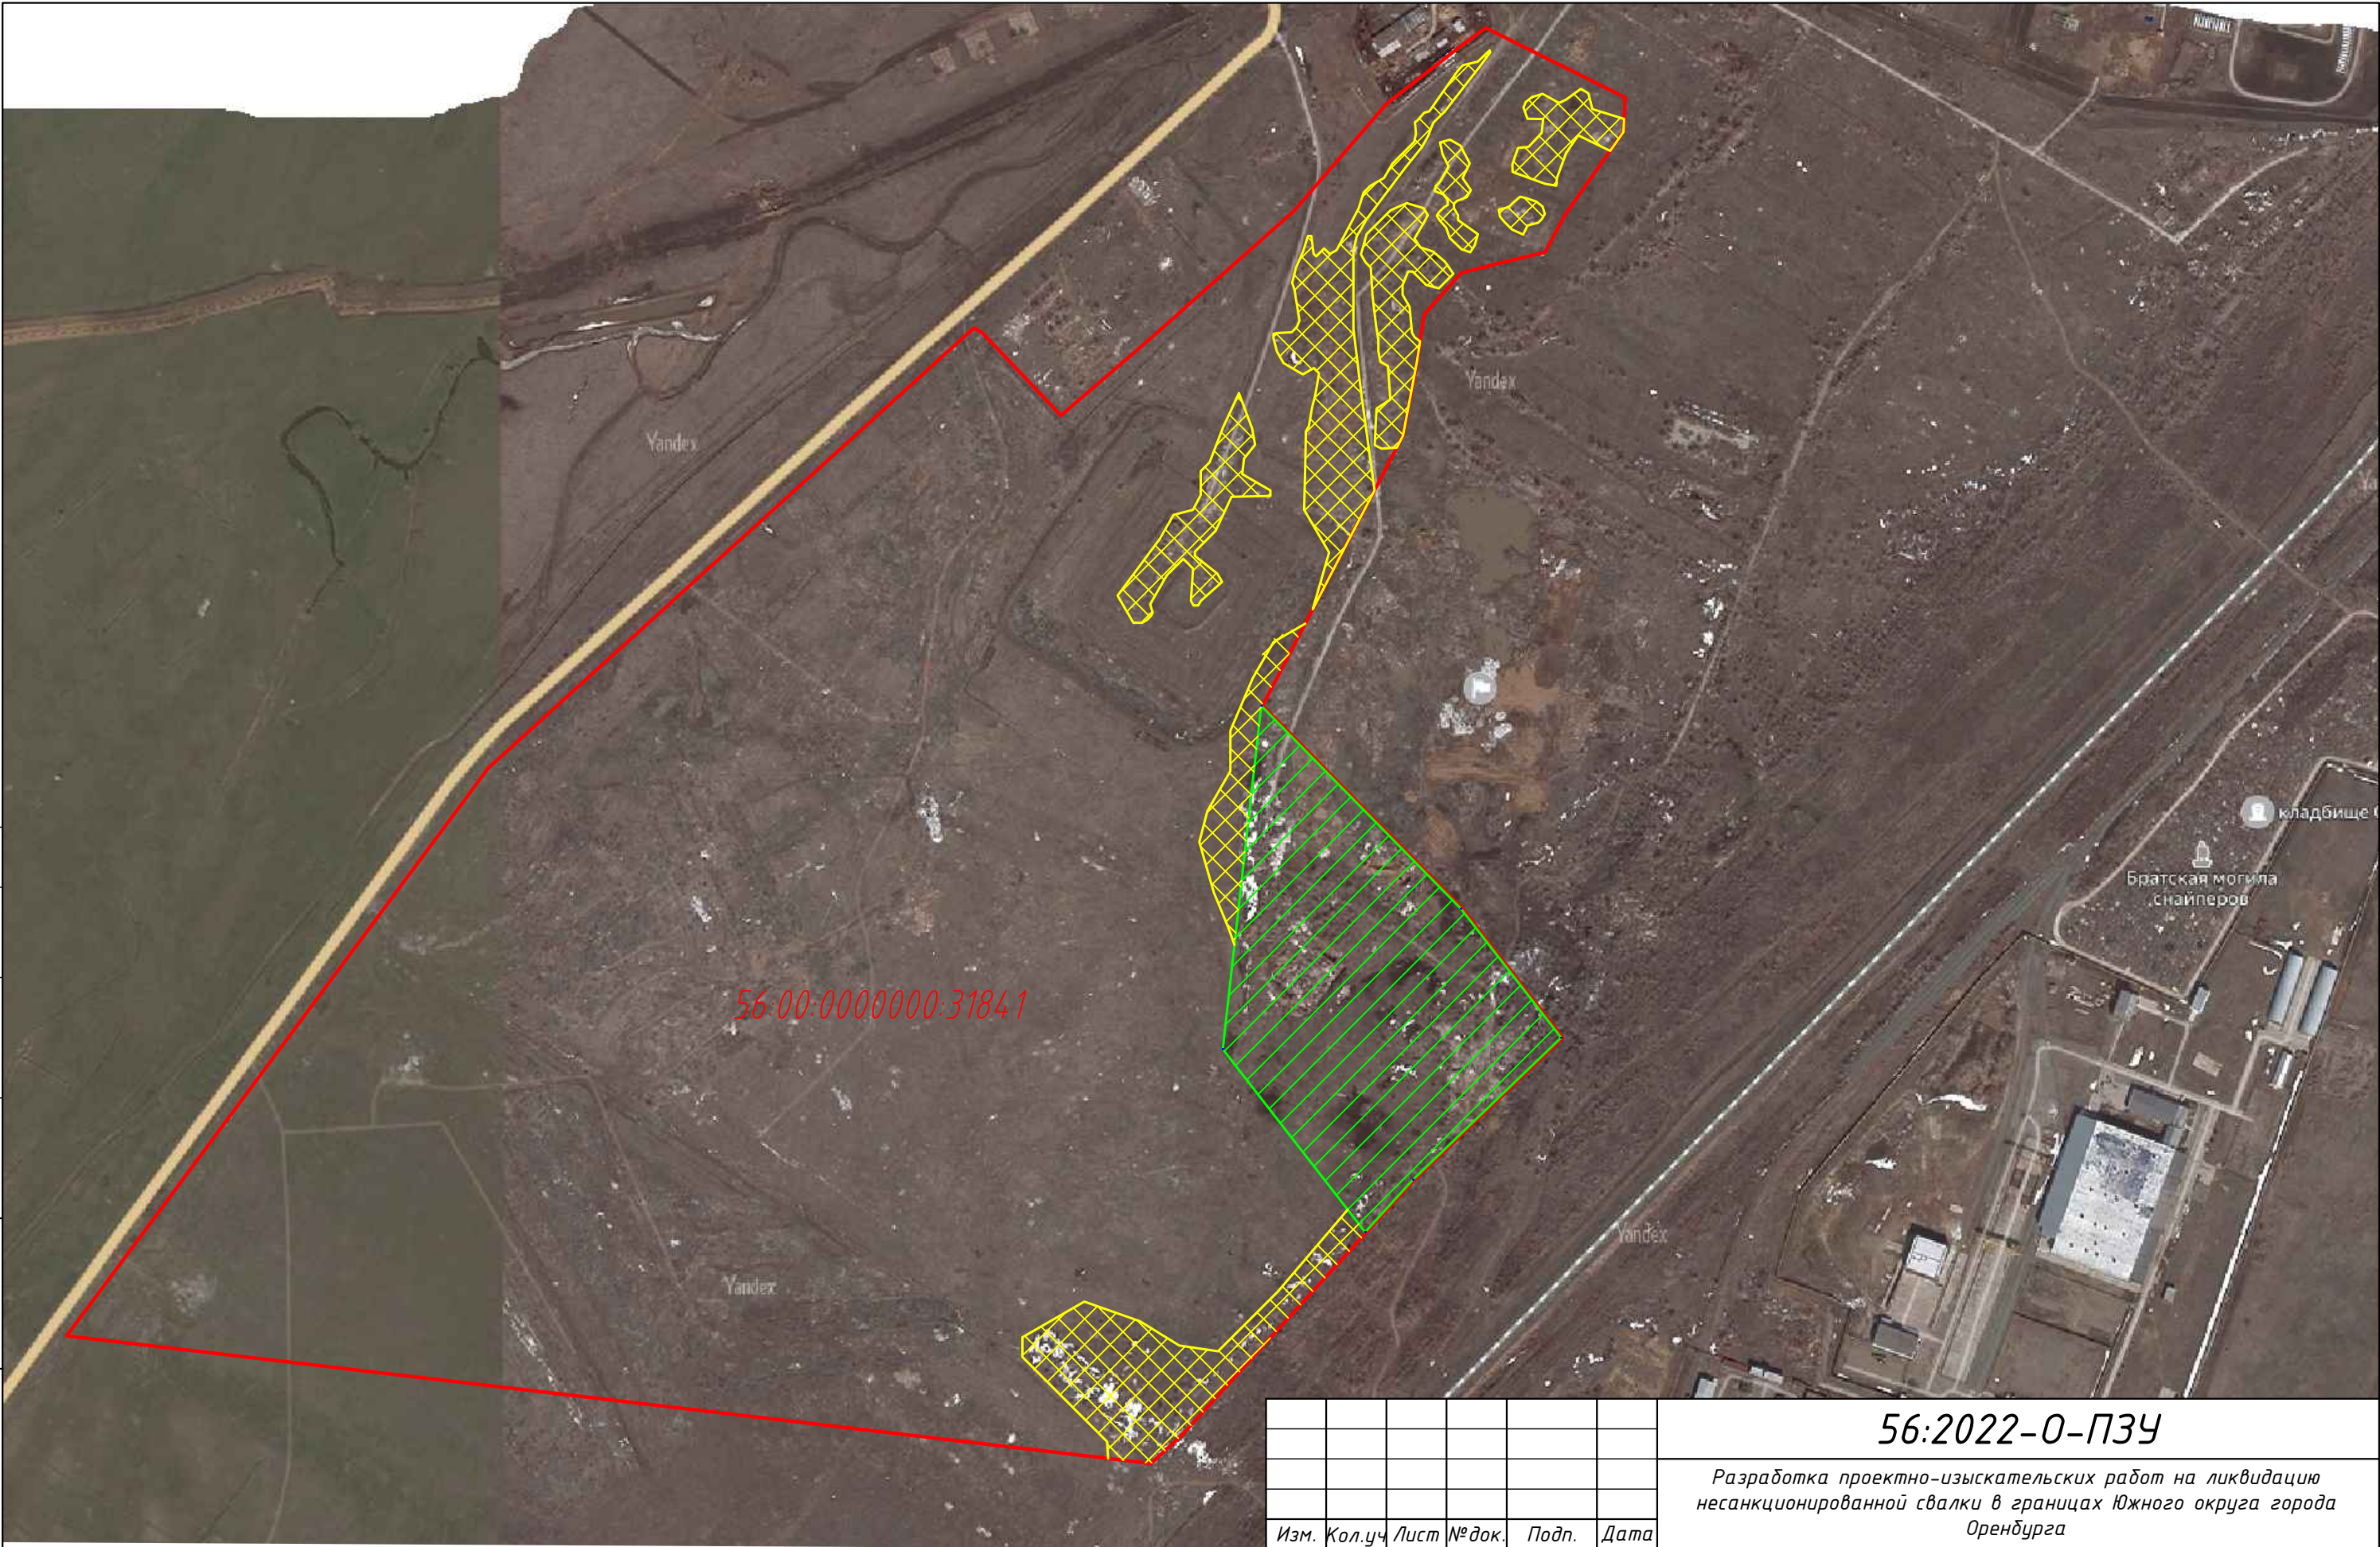

Проектируемая свалка

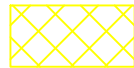



Участки с навалами выше уровня земли



Граница земельного участка с кадастровым номером 56:00:0000000:31841


Изм.	Кол.уч	Лист	№ док.	Подп.	Дата
Проверил	Круглов				10.22
Выполнил	Печёнкин				10.22
Н. контр.	Печёнкин				10.22

56:2022-0-ПЗУ			
Разработка проектно-изыскательских работ на ликвидацию несанкционированной свалки в границах Южного округа города Оренбурга			
Схема планировочной организации земельного участка	Стадия	Лист	Листов
	П	1	
Ситуационный план		ООО "Югтехинжиниринг" г. Ростов-на-Дону	

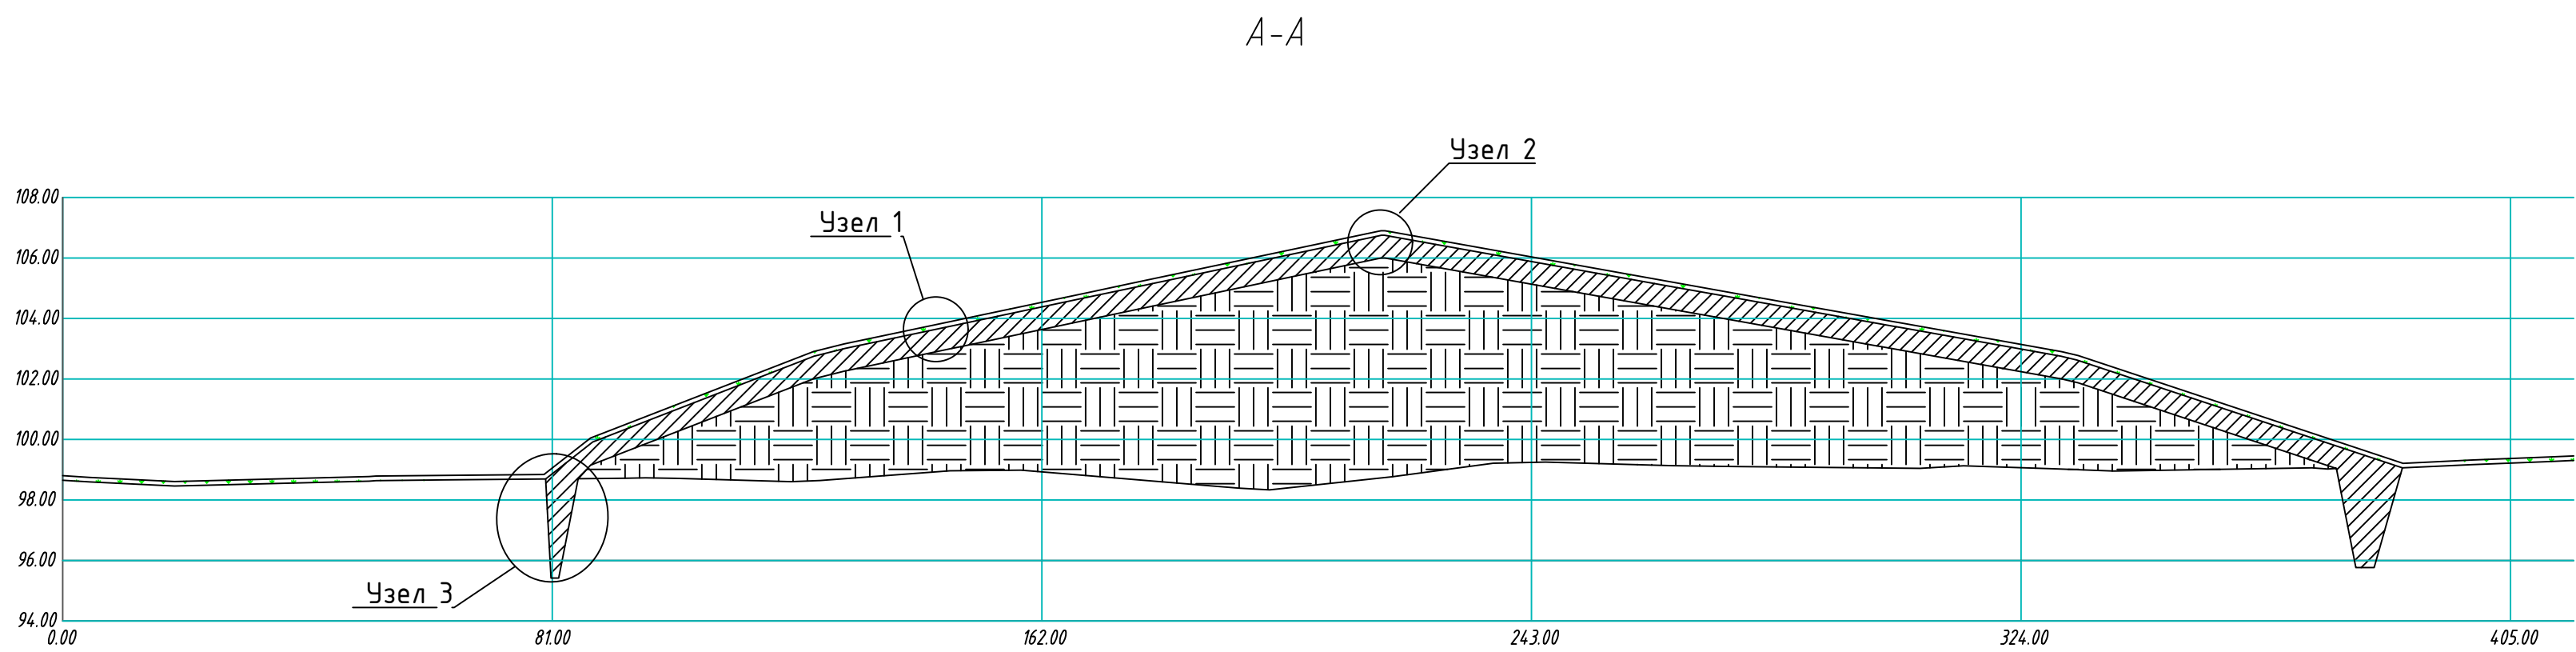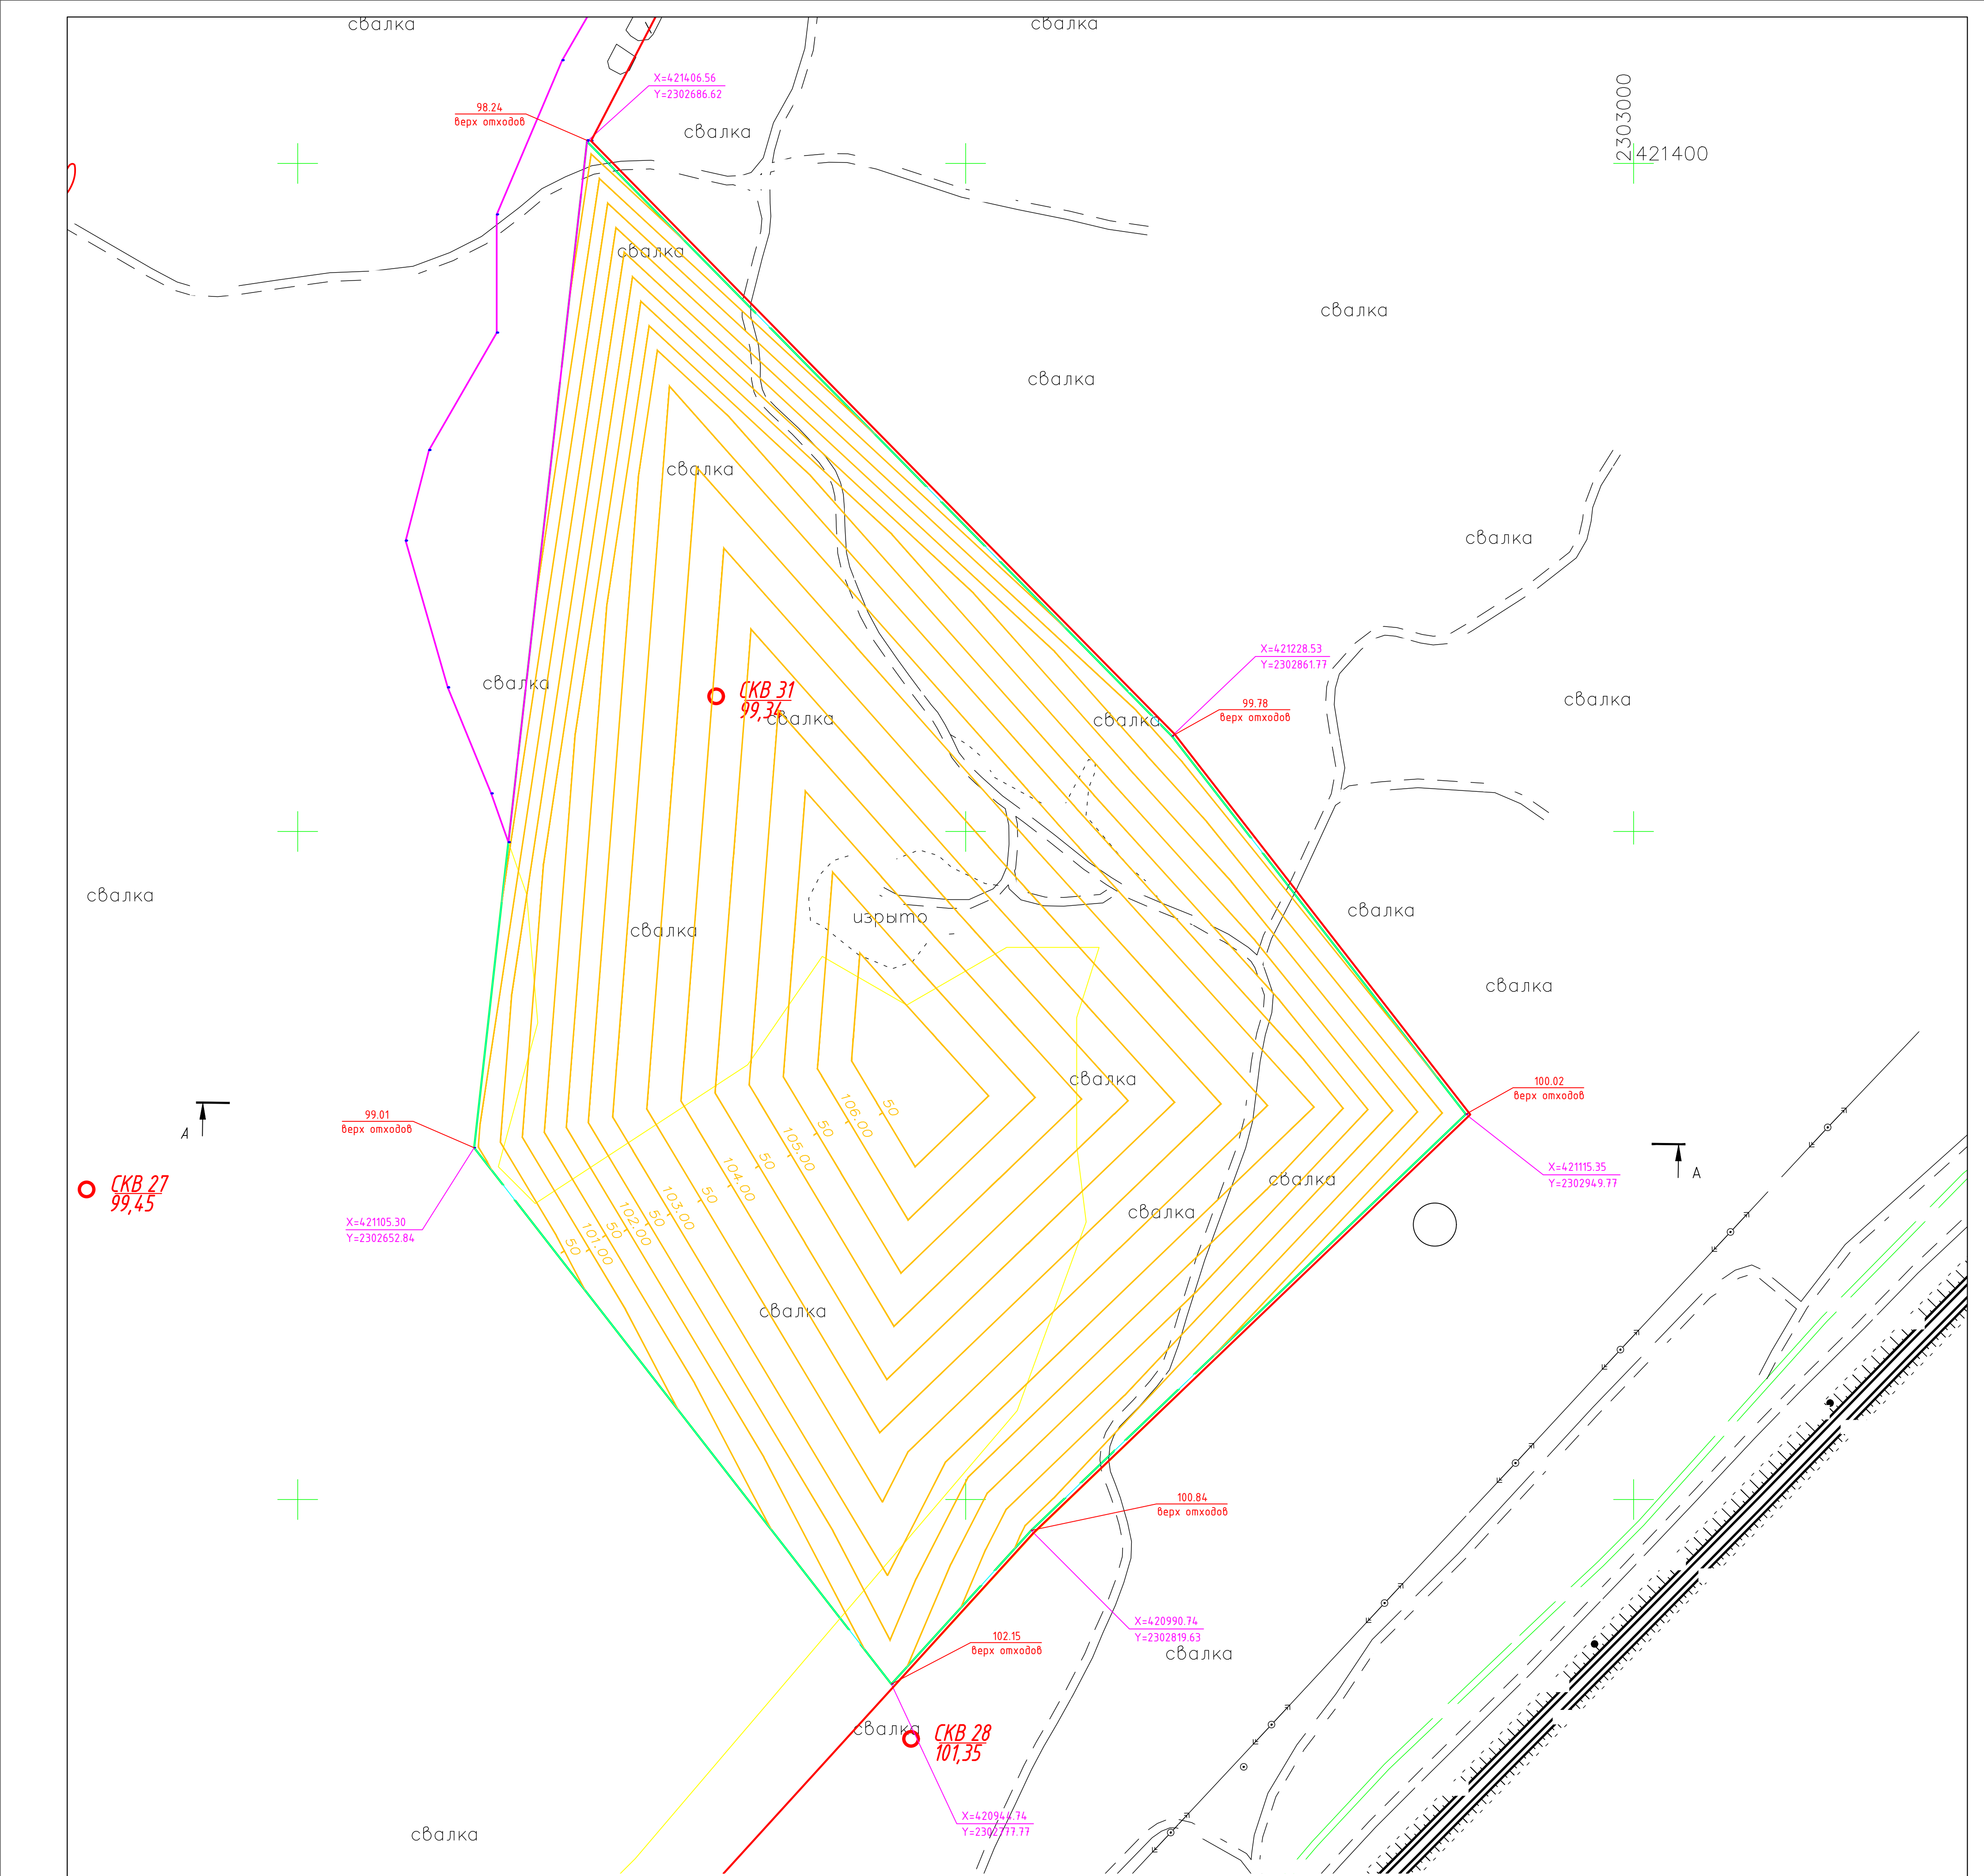


Узел 1.
Защитное покрытие биологического этапа
рекультивации полигона на откосах

Суглинок с добавлением 10 % растительного грунта	0,2м
Рекультивационный слой – суглинок	0,3м
Выравнивающий слой песок	0,2м
Мат противоэрозионный 14 м	
Бентонитовый мат Bentizol марки SB*5ss (5*40)	
Геотекстиль ГЕОКОМ Д160	
Подстилающий песчаный слой	0,2м
Отходы	

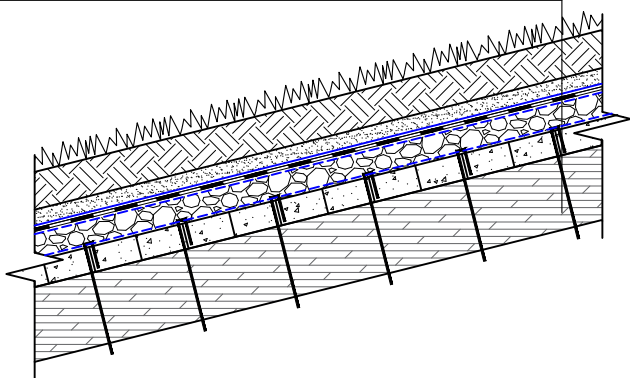


Узел 2.
Защитное покрытие биологического
этапа рекультивации полигона.

Суглинок с добавлением 10 % растительного грунта	0,2м
Рекультивационный слой – суглинок	0,3м
Выравнивающий слой песок	0,2м
Мат противоэрозионный 14 м	
Бентонитовый мат Bentizol марки SB*5ss (5*40)	
Геотекстиль ГЕОКОМ Д160	
Подстилающий песчаный слой	0,2м
Отходы	

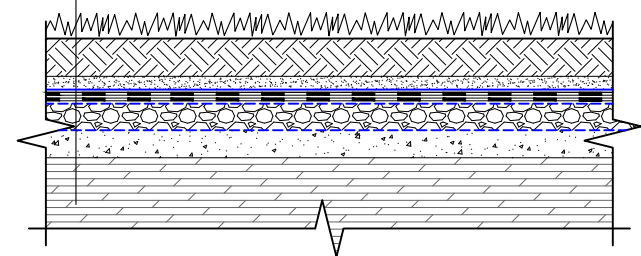


Узел 3.

Суглинок с добавлением 10 % растительного грунта	0,2м
Местный грунт	

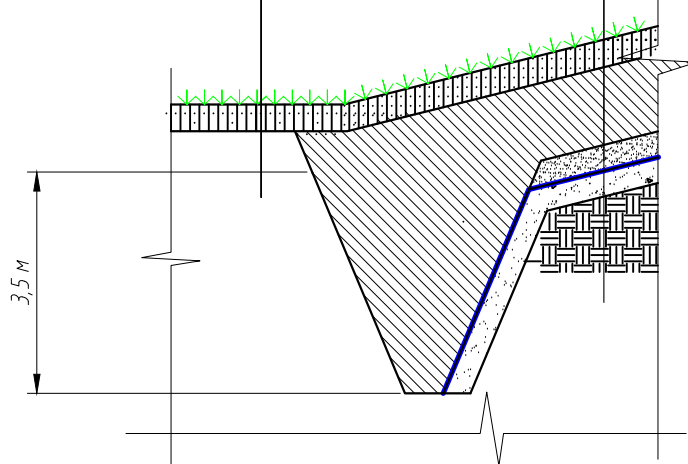

Суглинок с добавлением 10 % растительного грунта	0,2м
Рекультивационный слой – суглинок	0,3м
Выравнивающий слой песок	0,2м
Мат противоэрозионный 14 м	
Бентонитовый мат Bentizol марки SB*5ss (5*40)	
Геотекстиль ГЕОКОМ Д160	
Подстилающий песчаный слой	0,2м
Отходы	

						56:2022-0-ПЗУ			
						Разработка проектно-изыскательских работ на ликвидацию несанкционированной свалки в границах Южного округа города Оренбурга			
Изм.	Кол.уч.	Лист	№ док.	Подп.	Дата		Стадия	Лист	Листов
Проверил	Кружлов				10.22	Схема планировочной организации земельного участка	П	2	000 "Югтехноинжиниринг" г. Ростов-на-Дону
Выполнил	Печёнкин				10.22				
Н. контр.	Печёнкин				10.22	Схема планировочной организации земельного участка			

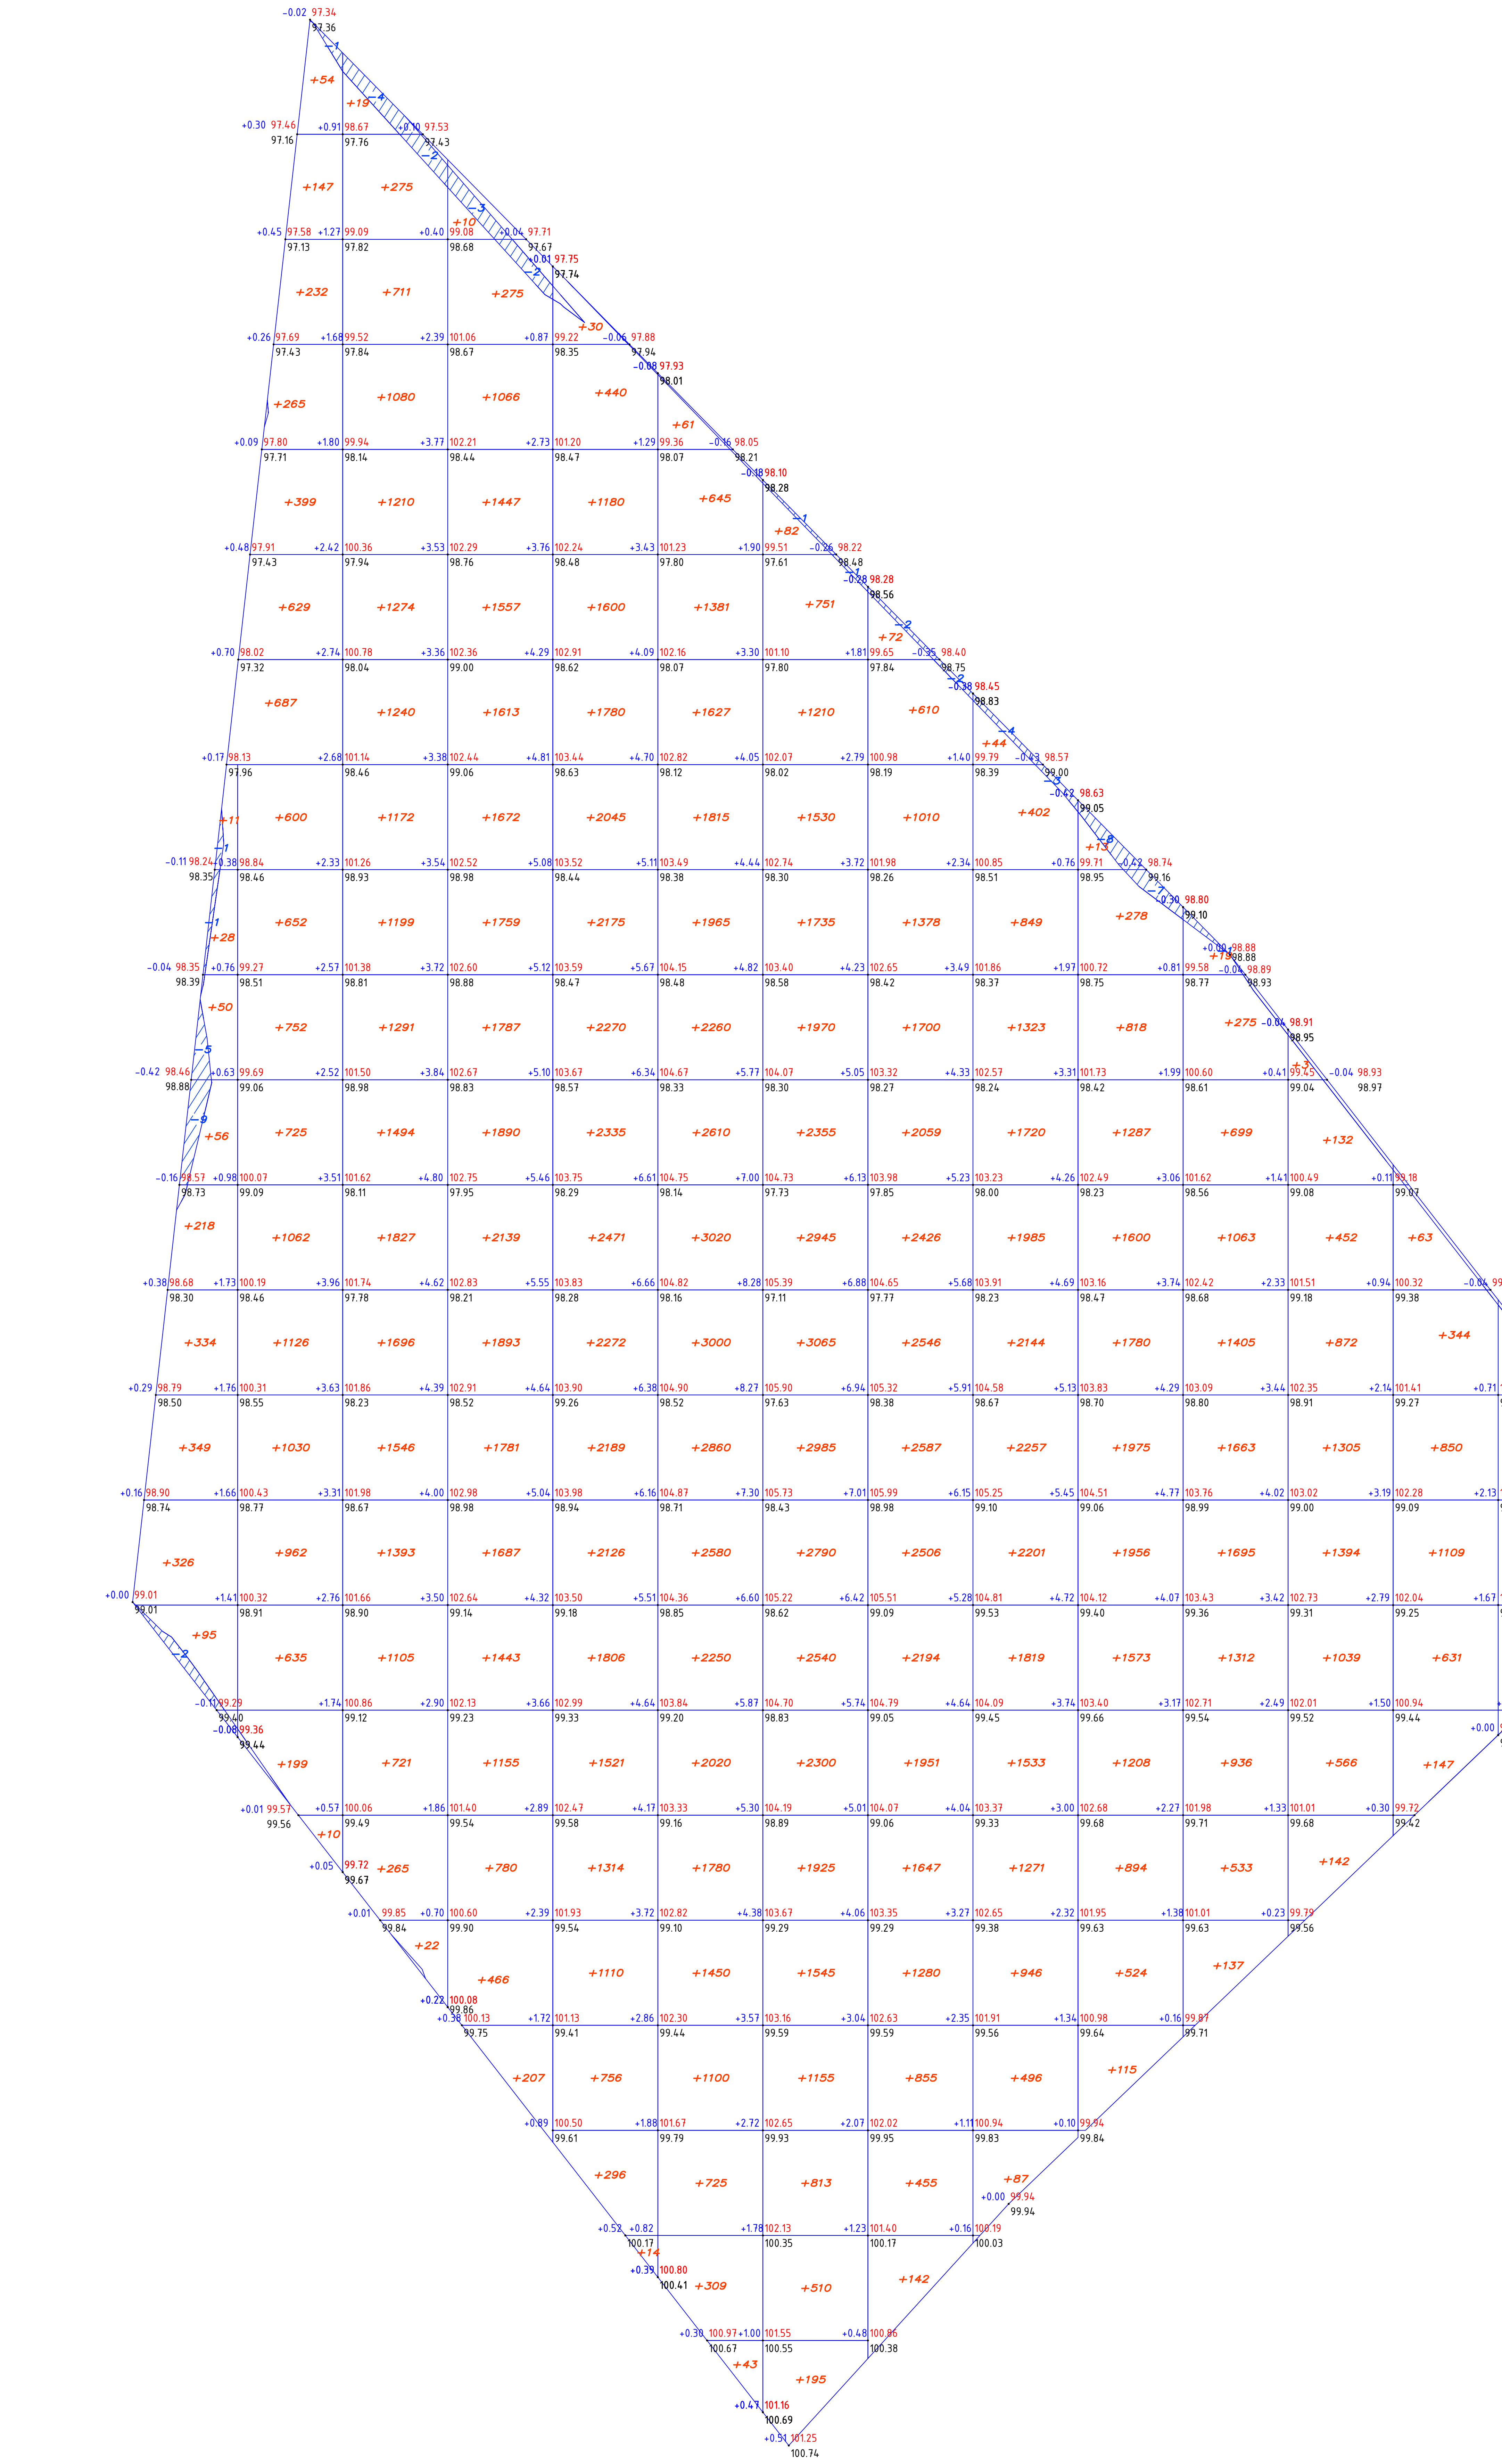

Ведомость объемов земляных масс			
Наименование грунта	Количество, м3		Примеч.
	Насыпь (+)	Выемка (-)	
1. Планировка слоя откосов в проектных границах свалки	59	59	
2. Снятие слоя откосов толщиной 0,15 м за пределами проектных границ свалки с перемещением в границы проектируемой свалки	114070	114070	
3. Перемещение наброса откосов в границы проектируемой свалки	62952	62952	
4. Итого перерабатываемых отходов	177081	177081	
5. Песчаный грунт для устройства выравнивающих слоев	28288	-	
6. Суслики для устройства "крышки"	33946	-	
7. Поправка на уплотнение k=0,10	6223	-	
7' Потери при транспортировке k=0,02	1244	-	
8. Недостаток плодородного грунта	-	69101	
9. Плодородный грунт, всего, в м.ч.:			
а) используемый для озеленения в проектных границах свалки	1414		
б) используемый для озеленения за пределами проектных границ свалки	114070		
в) Недостаток плодородного грунта		115484	
10. Итого перерабатываемого грунта	185185	185185	

Ведомость элементов озеленения				
Поз.	Наименование породы или вид насаждения	Возраст лет	Кол.	Примечание
1	Газон луговой		818556	м2

Итого, м3	Насыпь (+)	+1476	+10155	+19540	+24627	+29730	+33510	+32461	+25418	+19077	+14021	+9737	+5905	+3144	+1087	+113	Итого, м3	+229941
	Выемка (-)	-18	-1	-6	-5	--	--	-2	-4	-7	-15	-1	--	--	--	--		-59

56:2022-0-ПЗУ				
Выполнение работ по разработке проекта ландшафтно-самоустроиваемой свалки ТКД на территории г.п. Зеленовский				
Имя	Колуч	Лист	№ док.	Порт
Проверка	Крутой	10.22		
Выполнил	Печеникин	10.22		
План земляных масс.				Однор. Лист Листов
Н. контр.	Печеникин	10.22		
ООО "Валтехиножиринг" г. Ростов-на-Дону				